


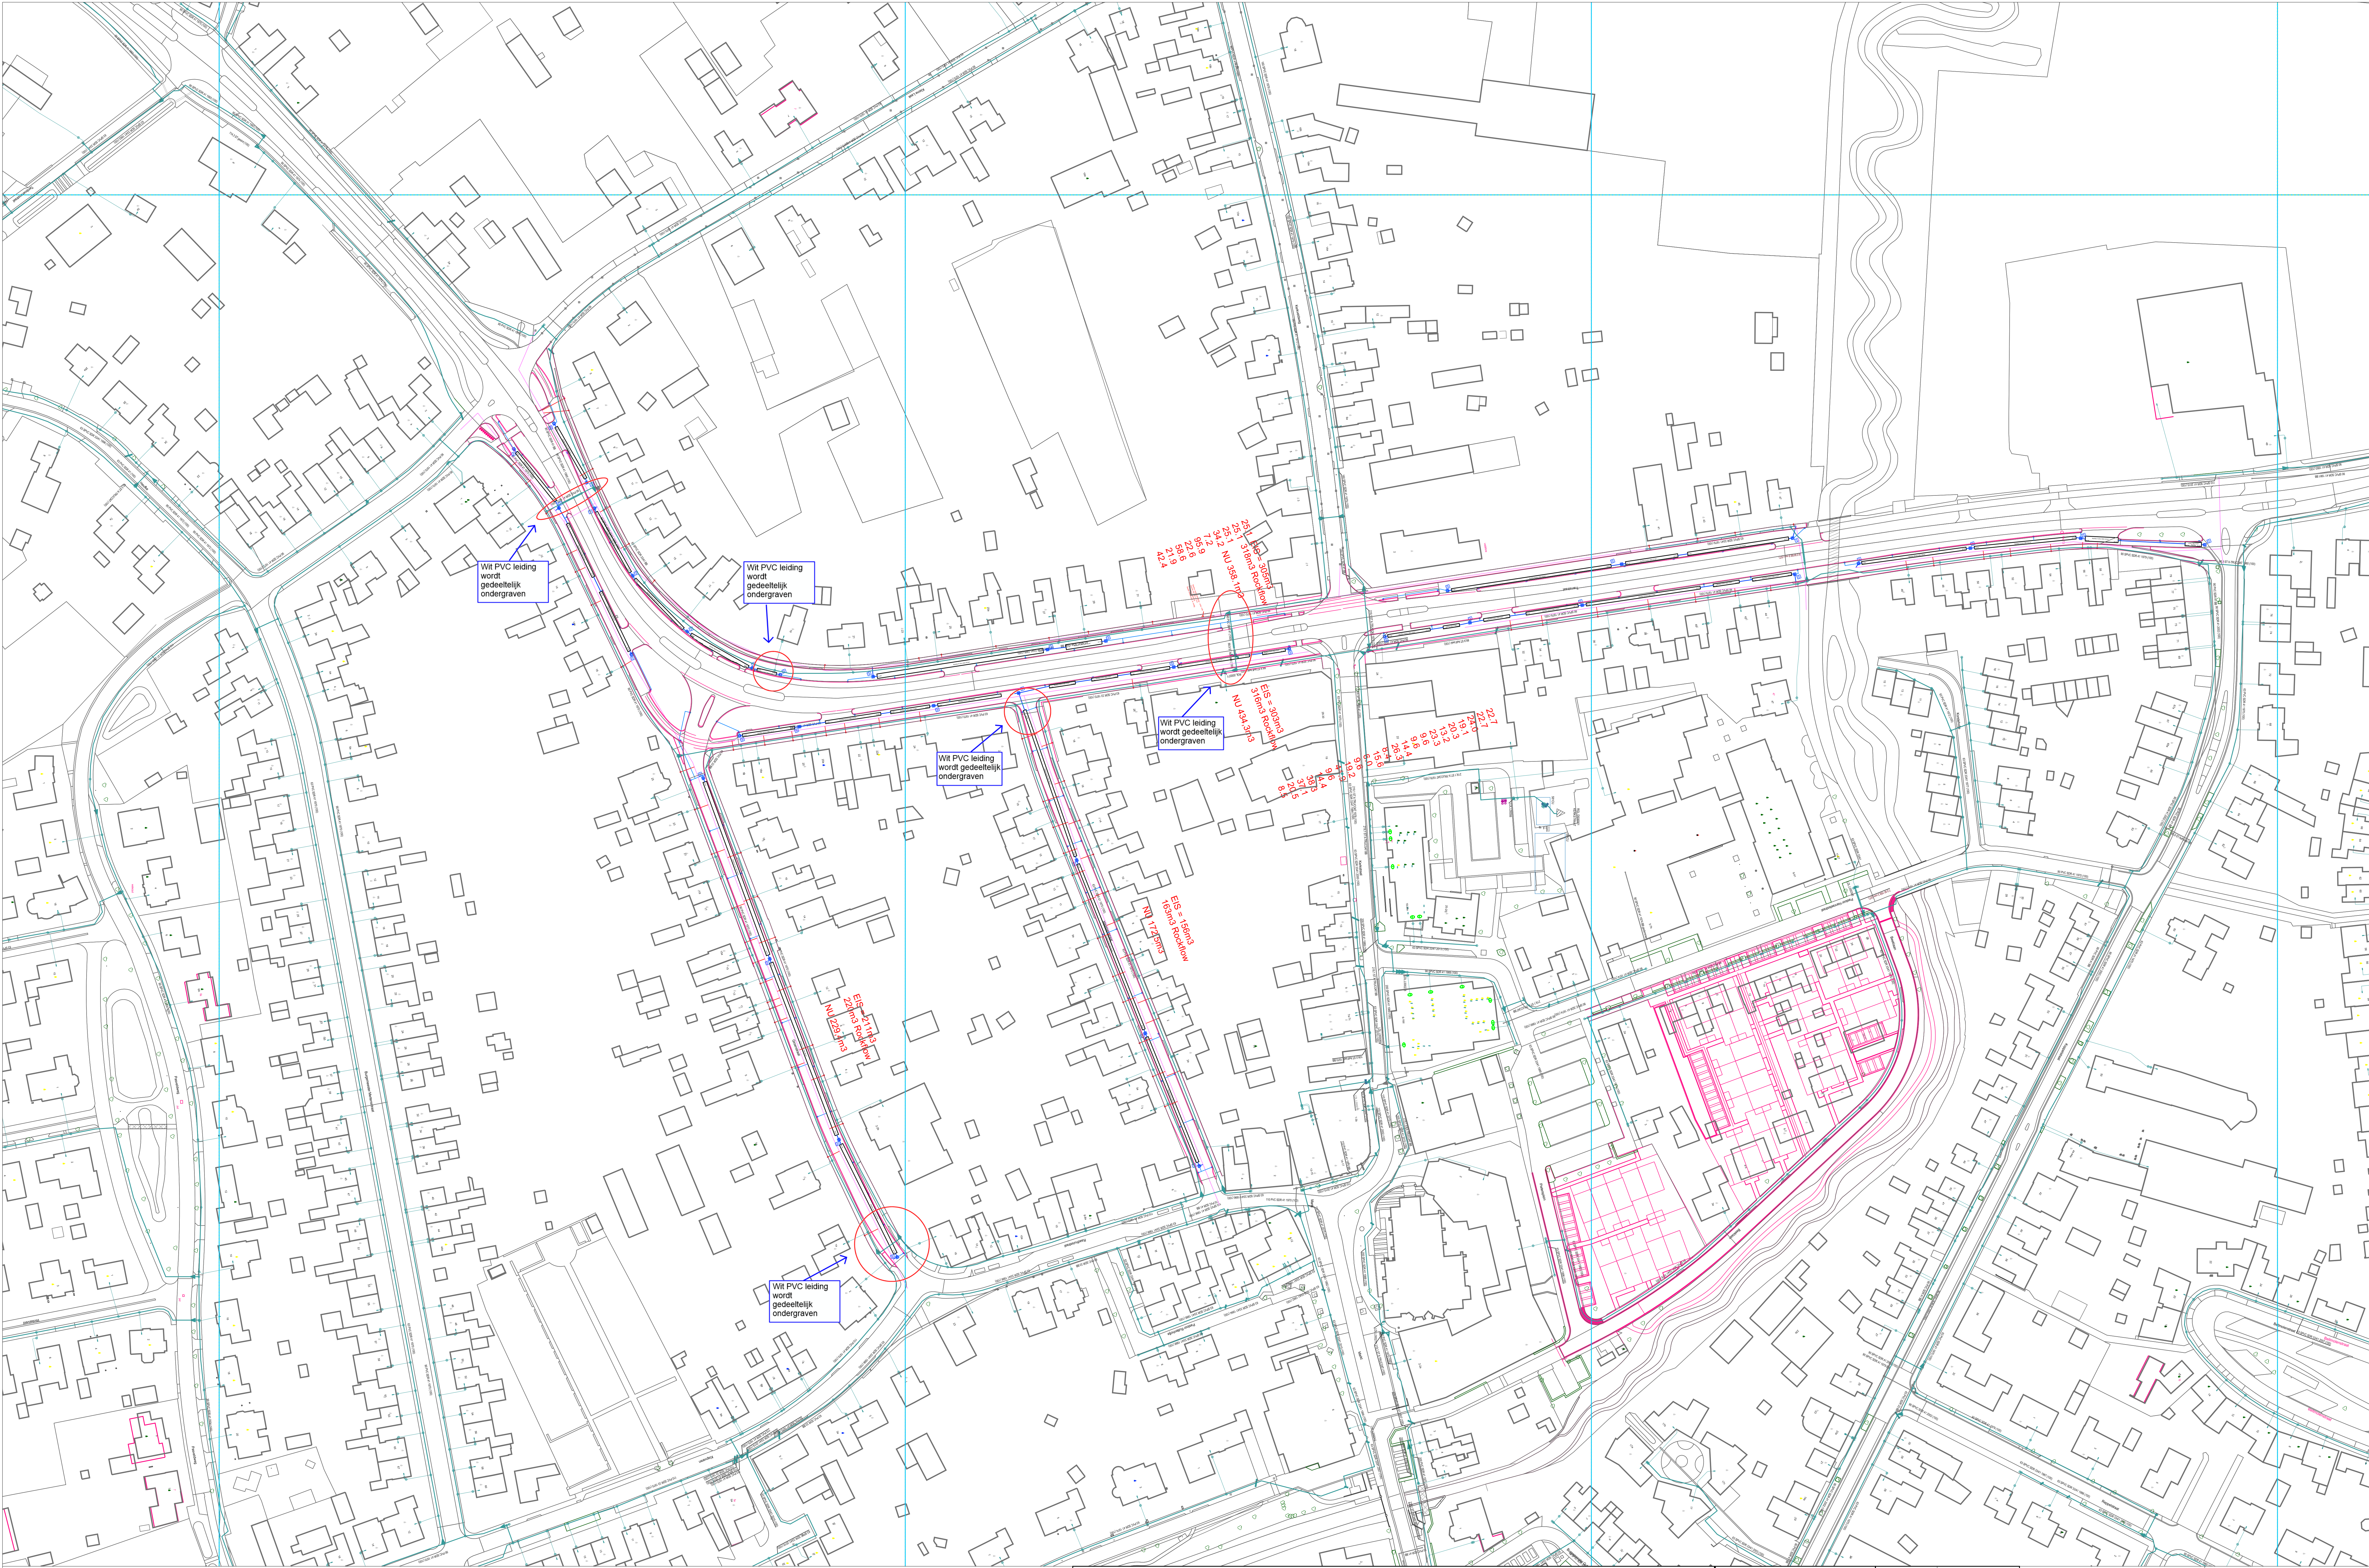

GASLEIDING-STATUS				symbol		omschrijving		Omschrijving : Geen object in Editor		SAP netwerkplan : Geen object in Editor	
SYMBOL		OMSCHRIJVING						SAP projectdefinitie		SAP projectdefinitie	
		in bestid						Symfnummer		Geen object in Editor	
		zuilen bestid						Ontwerp door		Geen object in Editor	
		zuilen bestid gedeemd						Tekenring nr.		Geen object in Editor	
								Projecttek. Aangem.		Geen object in Editor	
								Projecttek. Gewapigd		Geen object in Editor	
								Afd. Schaal : 1:250		Datum plot : 07/04/2025	
								Limburg Noord Afd. A, E & I			
								Heisterkerweg 3			
								6028 TM VENLO			

