


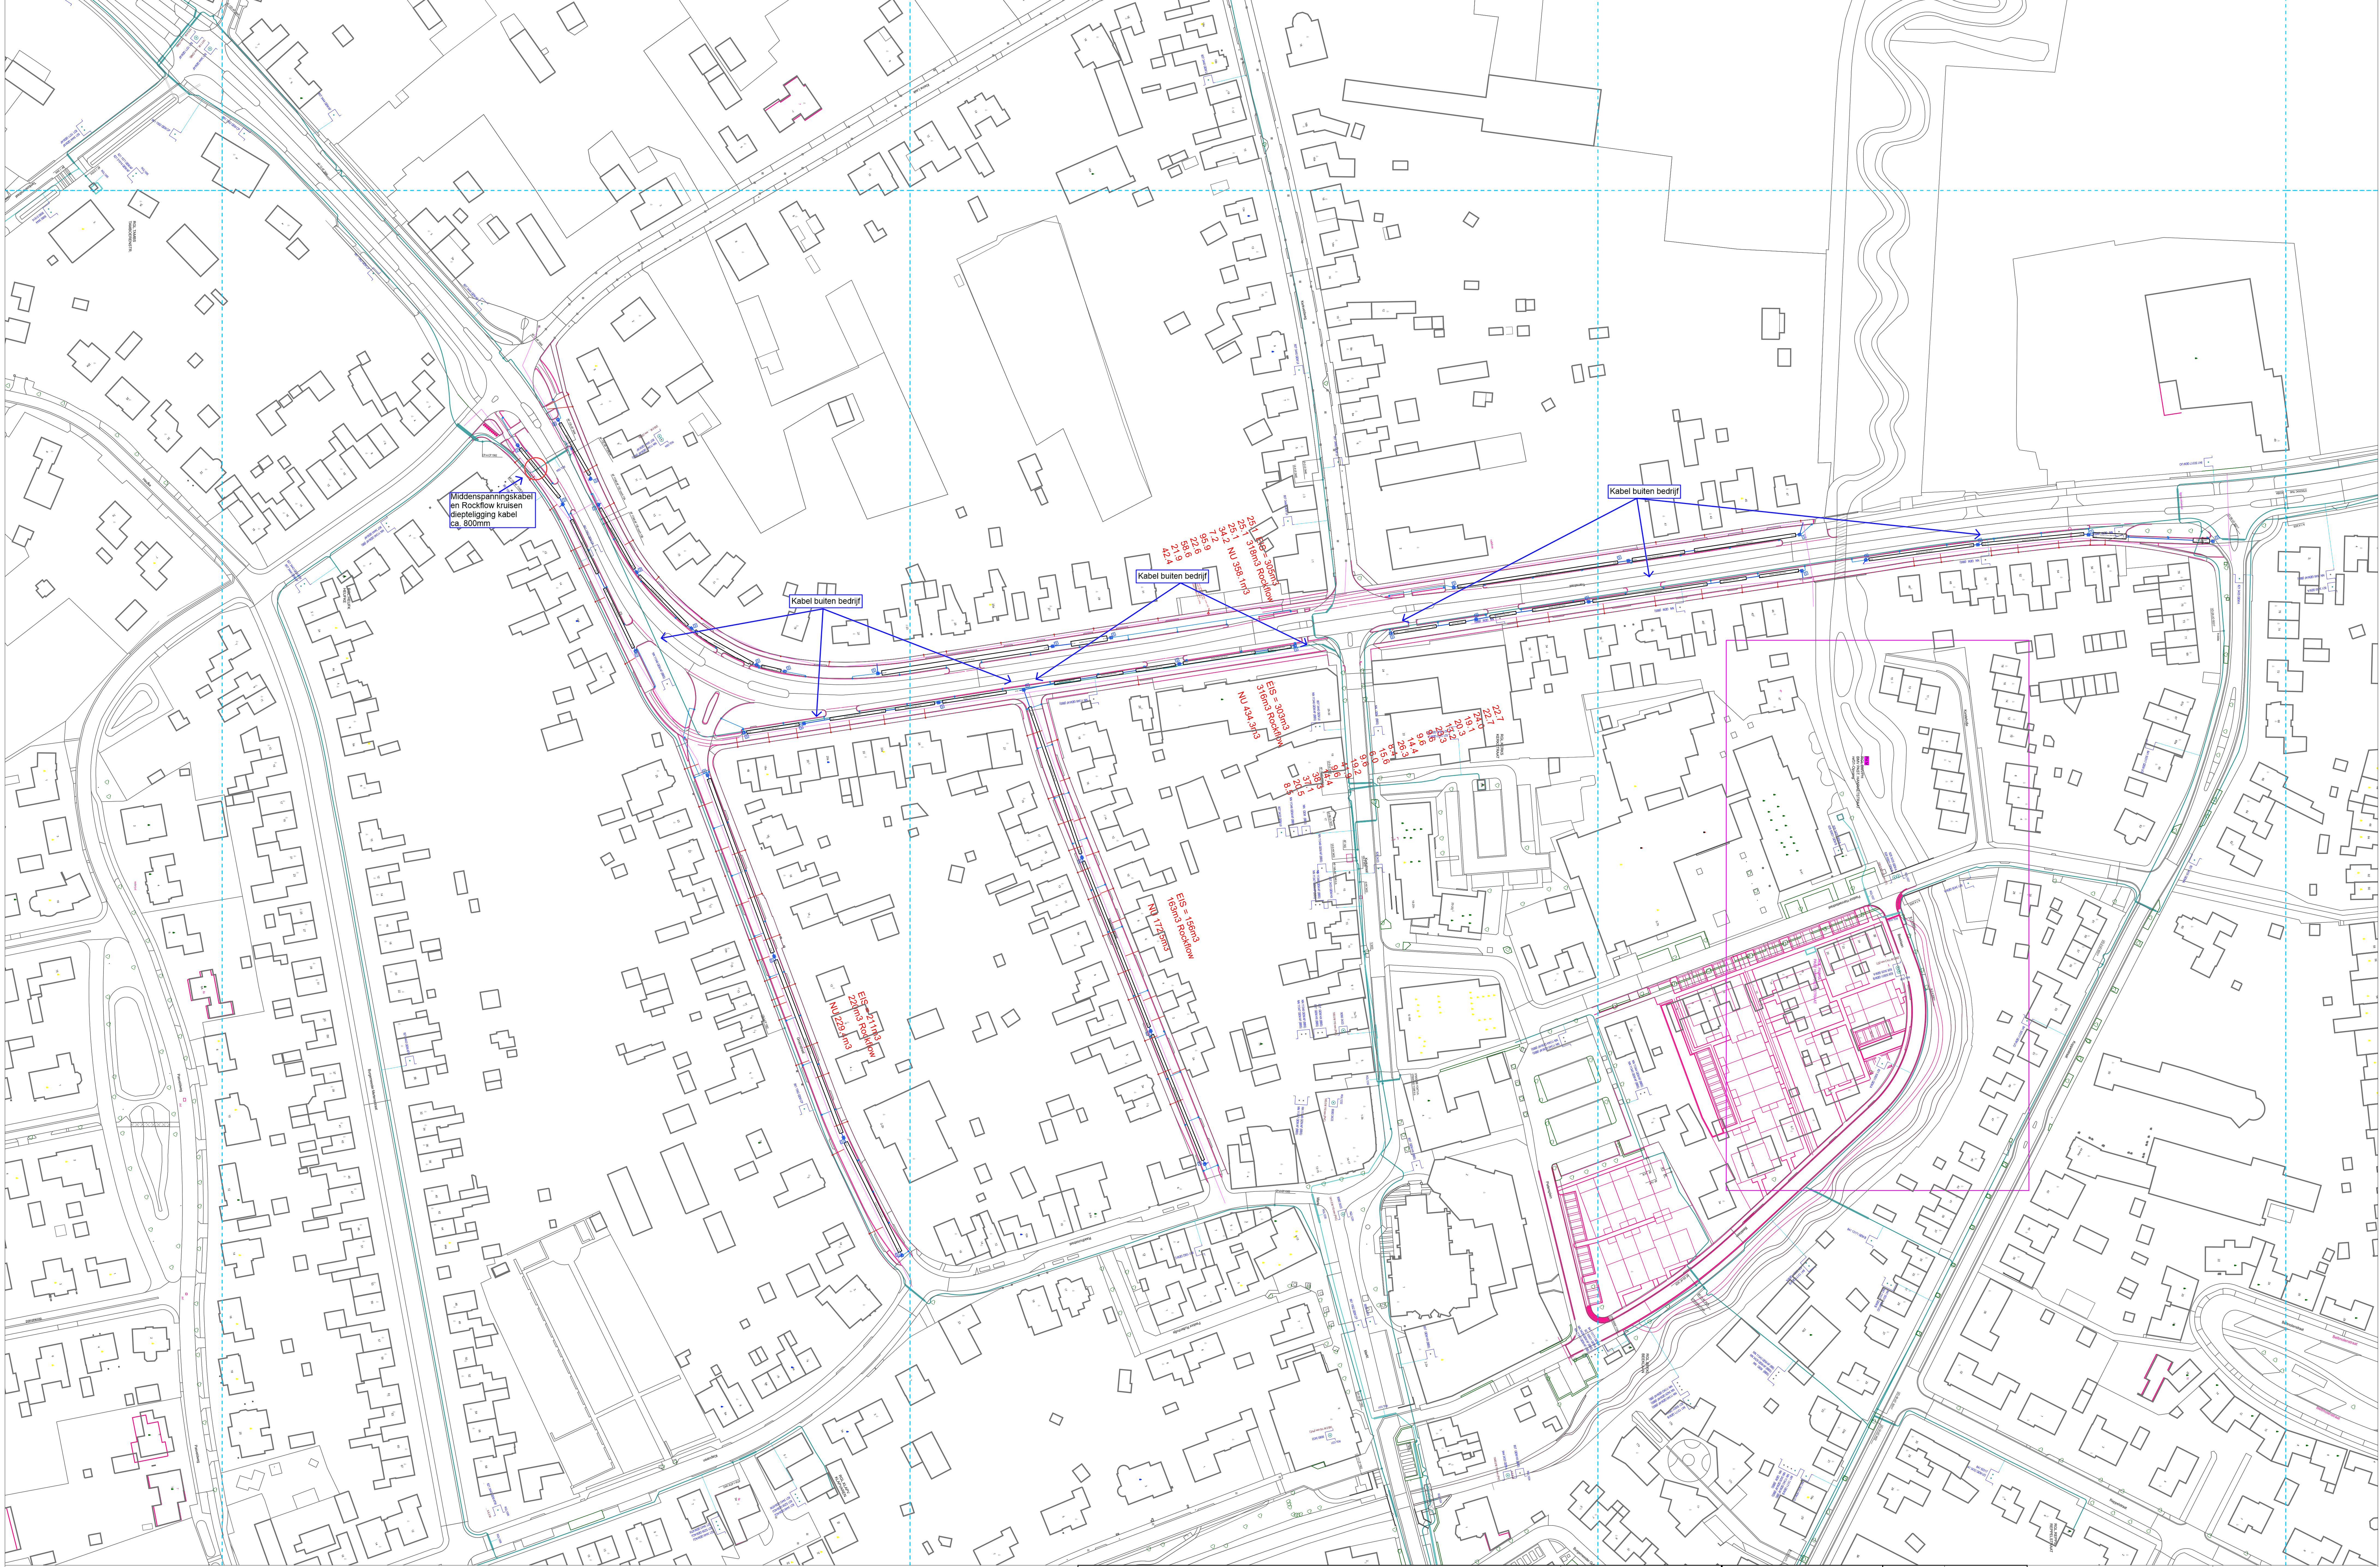

KABEL-KODERING		GEUL-STATUS		symbol	omschrijving	Omschrijving : Geen object in Editor		SAP netwerkplan : Geen object in Editor	
KODE	VERKLARING	SYMBOL	OMSCHRIJVING			SAP projectdefinitie : Geen object in Editor		SAP projectdefinitie : Geen object in Editor	
807	MS 3x15-25 Cu GPKL		definitief (niet ingetekend)		Kabel - in bedrijf	Status : Geen object in Editor		Symfnumnummer : Geen object in Editor	
821	MS 3x15-25 Cu GPKL		definitief (niet ingetekend)		Kabel - Buiten bedrijf schroef	1915-3605 1925-3605 1935-3605		Ontwerp door : Geen object in Editor	
841	MS 3x15-25 Cu GPKL		definitief (niet ingetekend)		Kabel - Buiten bedrijf	1915-3605 1925-3605 1935-3605		Tekening nr. : Geen object in Editor	
825	MS 3x15-25 Cu VMA/verstept					1900-3600 1910-3600 1920-3600 1930-3600		Projecttek. Aangem. : Geen object in Editor	
845	MS 3x150-0 Arm VMA/verstept					1900-3025 1905-3025 1910-3025 1915-3025		Projecttek. Gewapigd : Geen object in Editor	
900	MS 3x150-0 Arm VMA/verstept					1900-3030 1905-3030 1910-3030 1915-3030		Afd. Schaal : 1:2500 Datum pvt. : 07/04/2025	
901	MS 3x150-0 Cu GPKL					1915-3030 1925-3030 1935-3030		Limburg Noord Ass A, E & I Heisterkerk 3 9028 RM VEMLO	
						1900-3025 1905-3025 1910-3025 1915-3025			
						1900-3030 1905-3030 1910-3030 1915-3030			

