
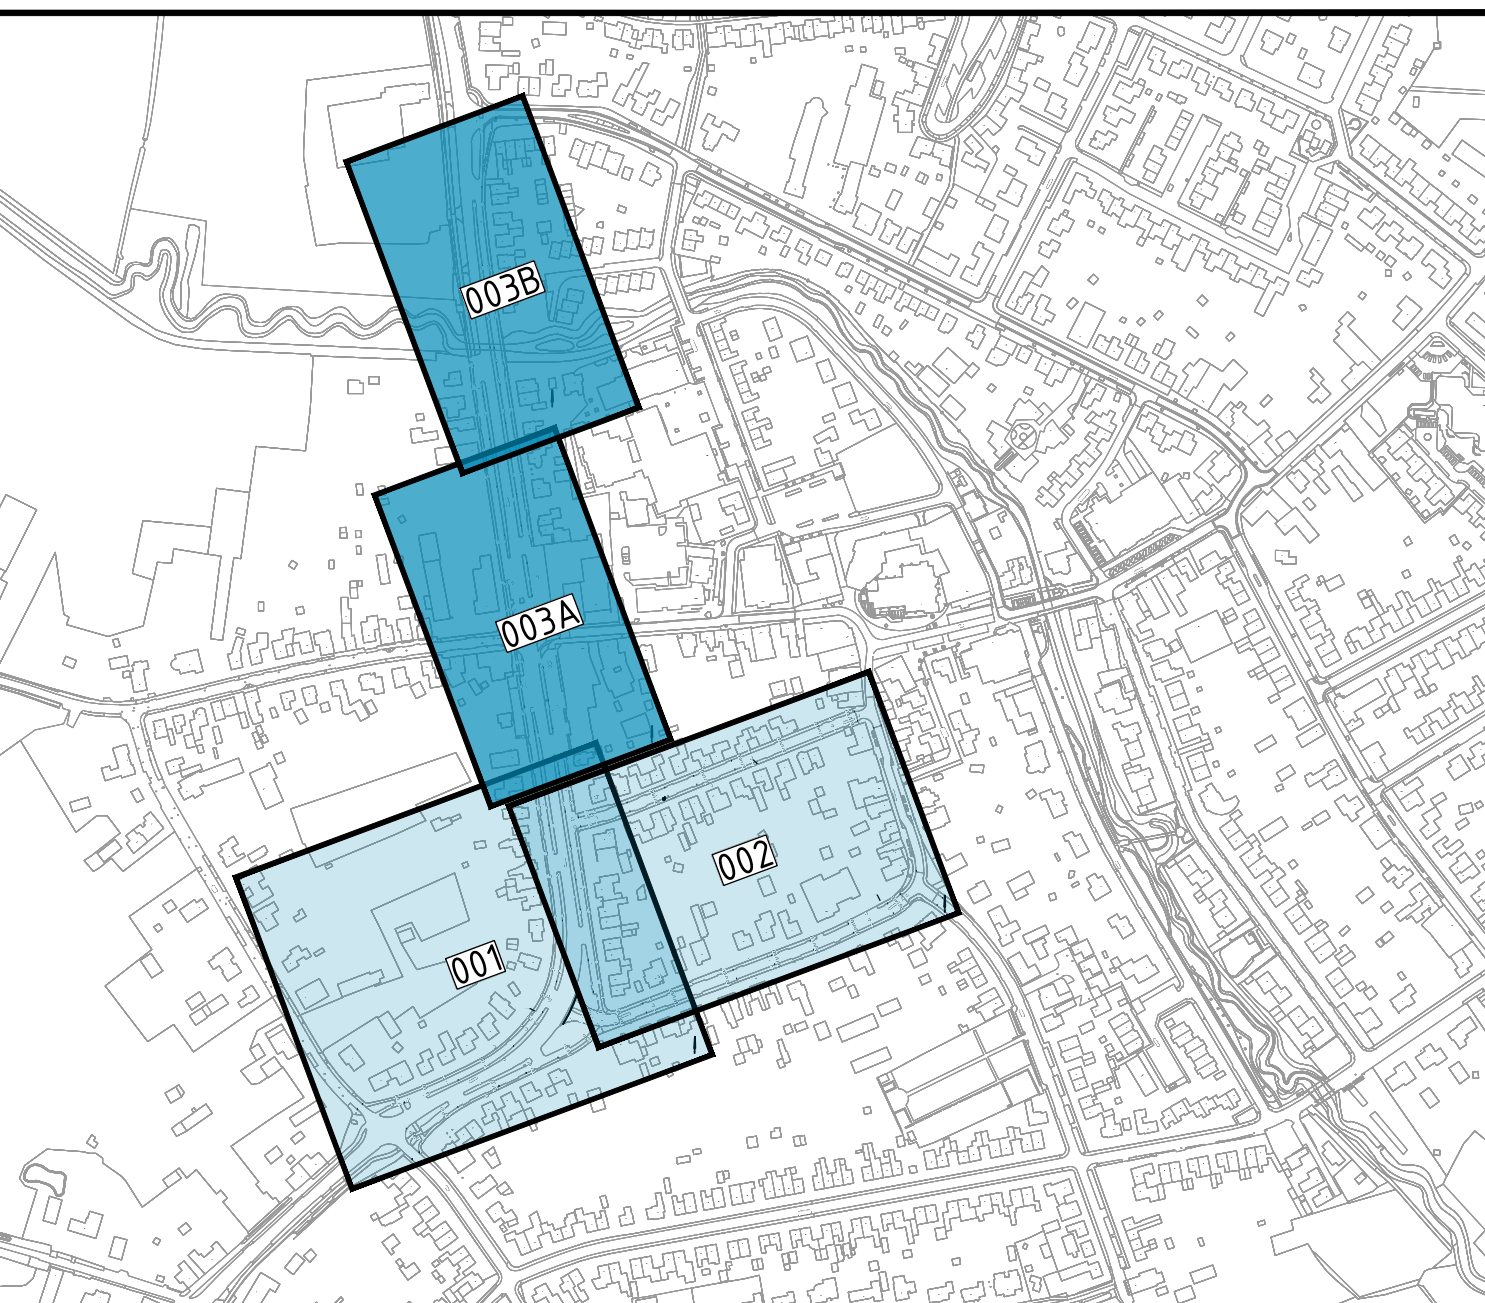
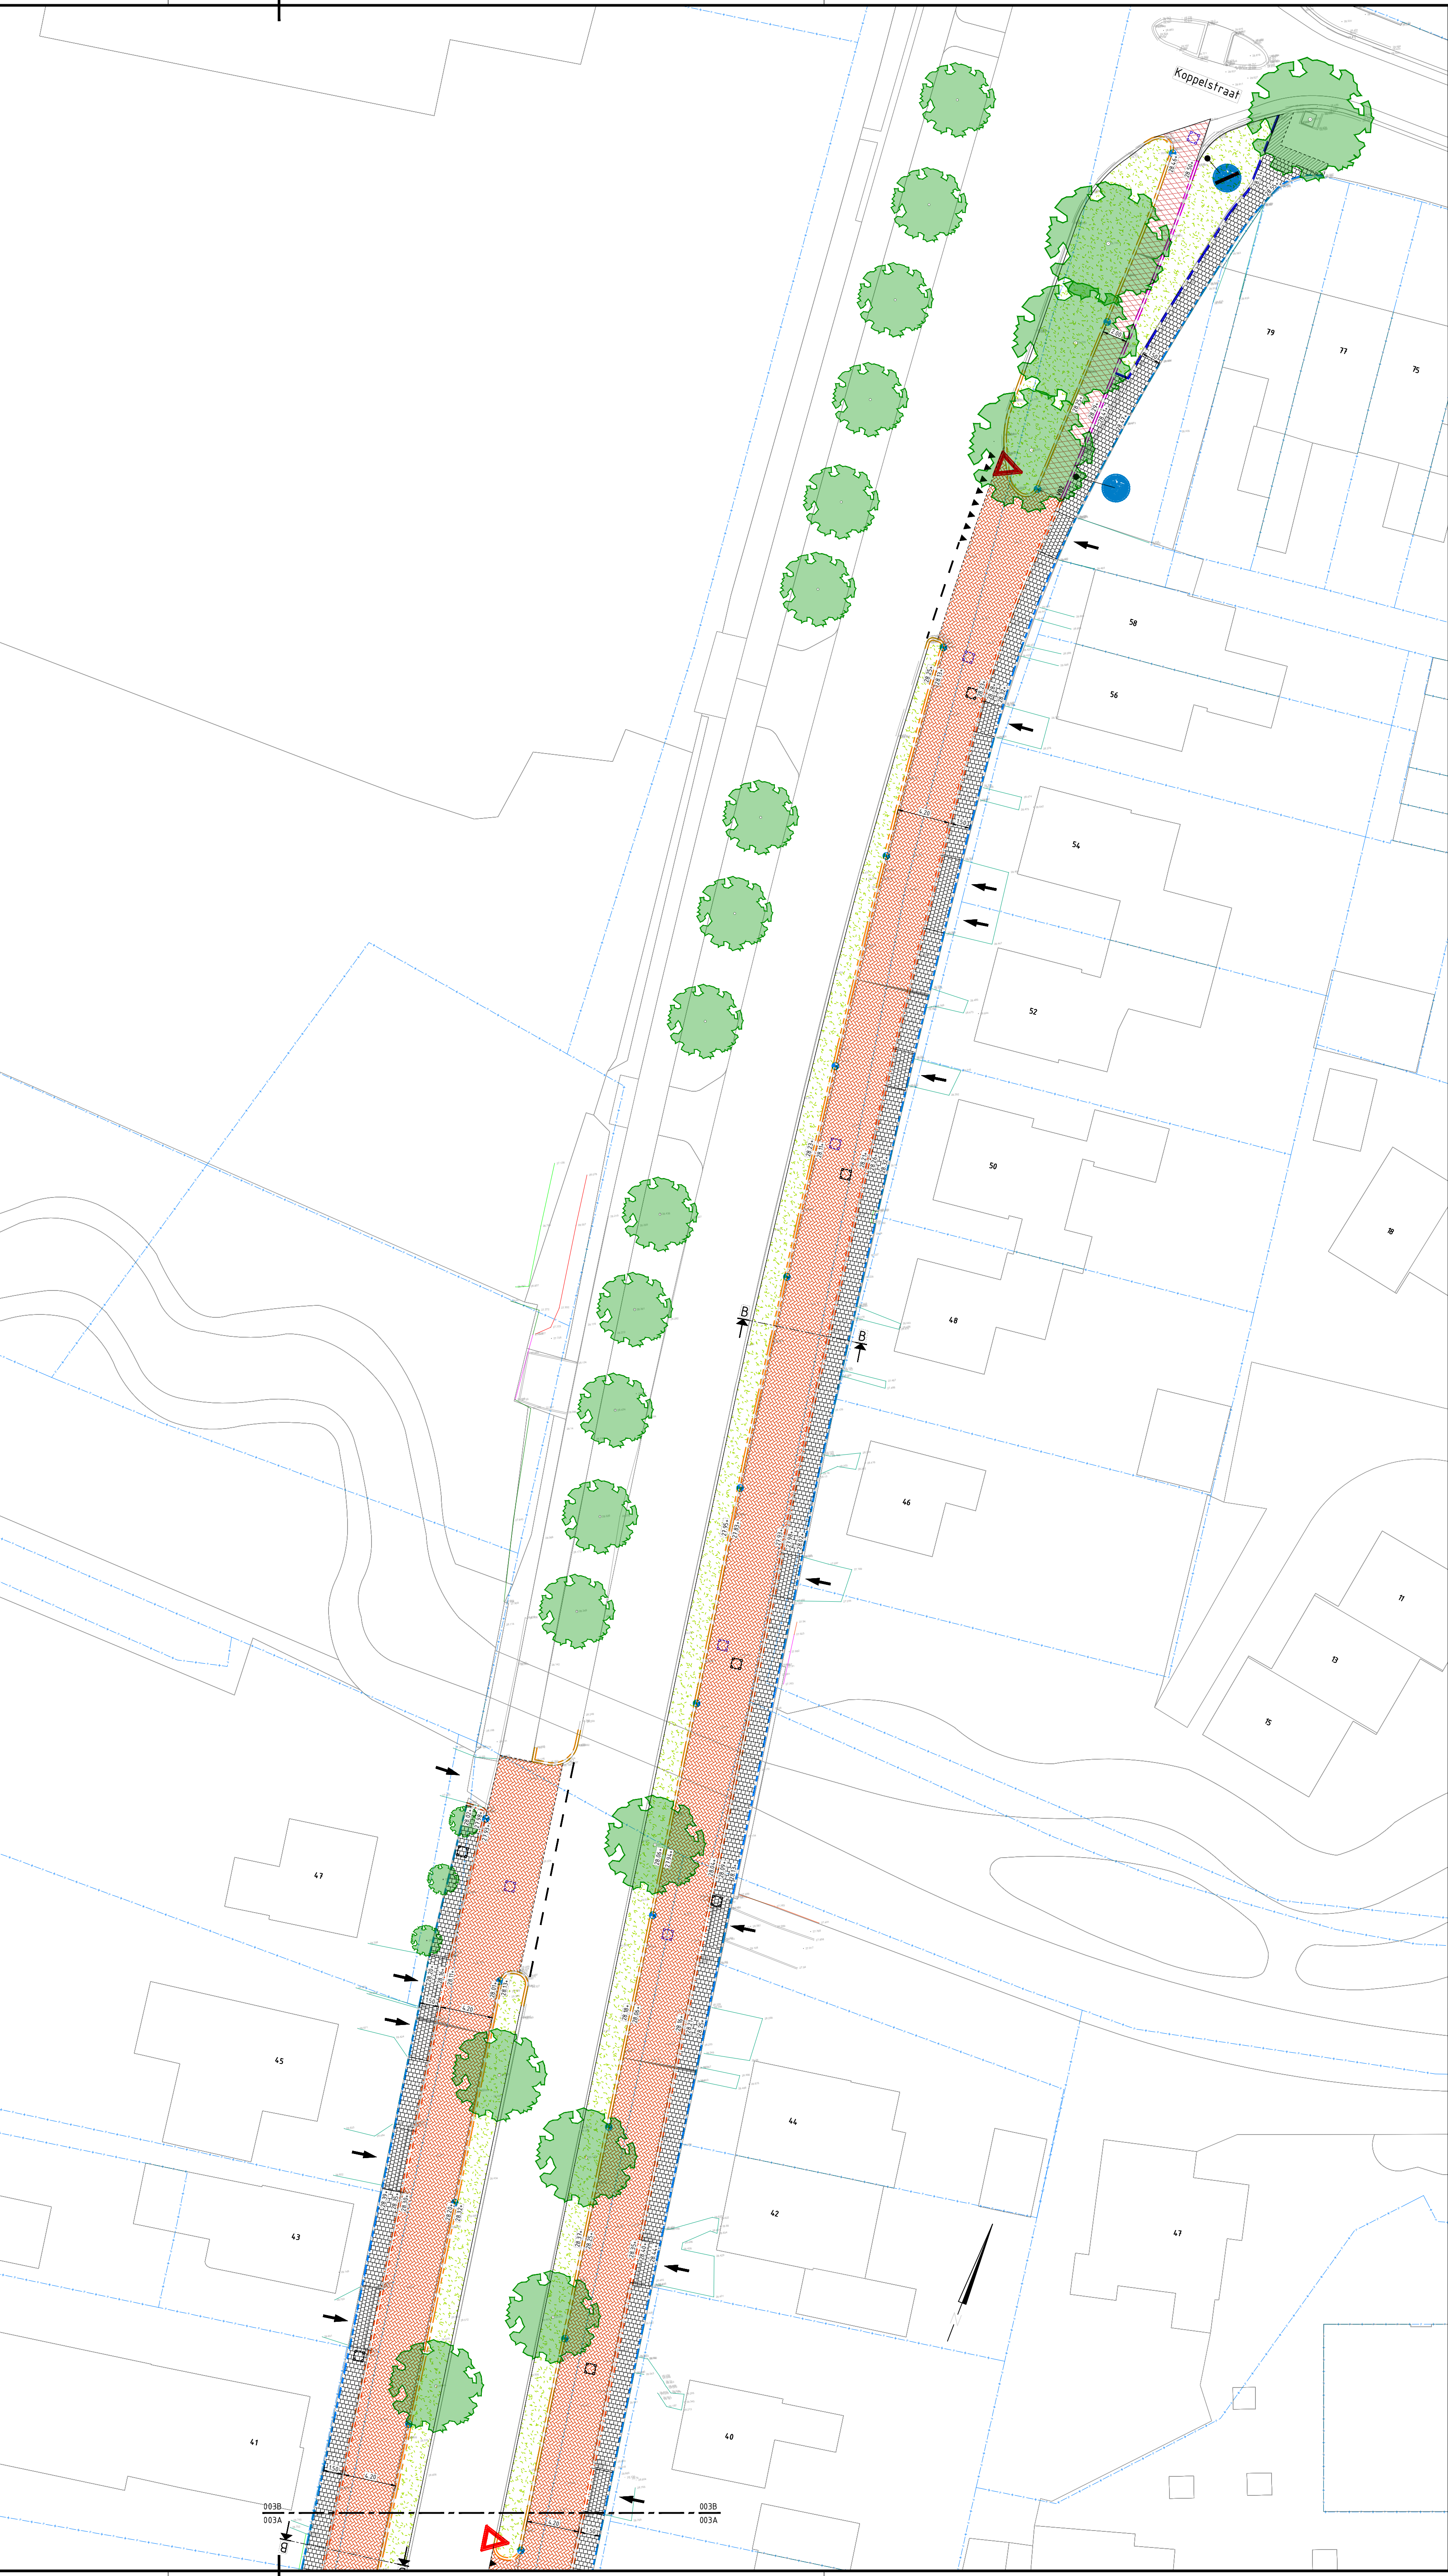


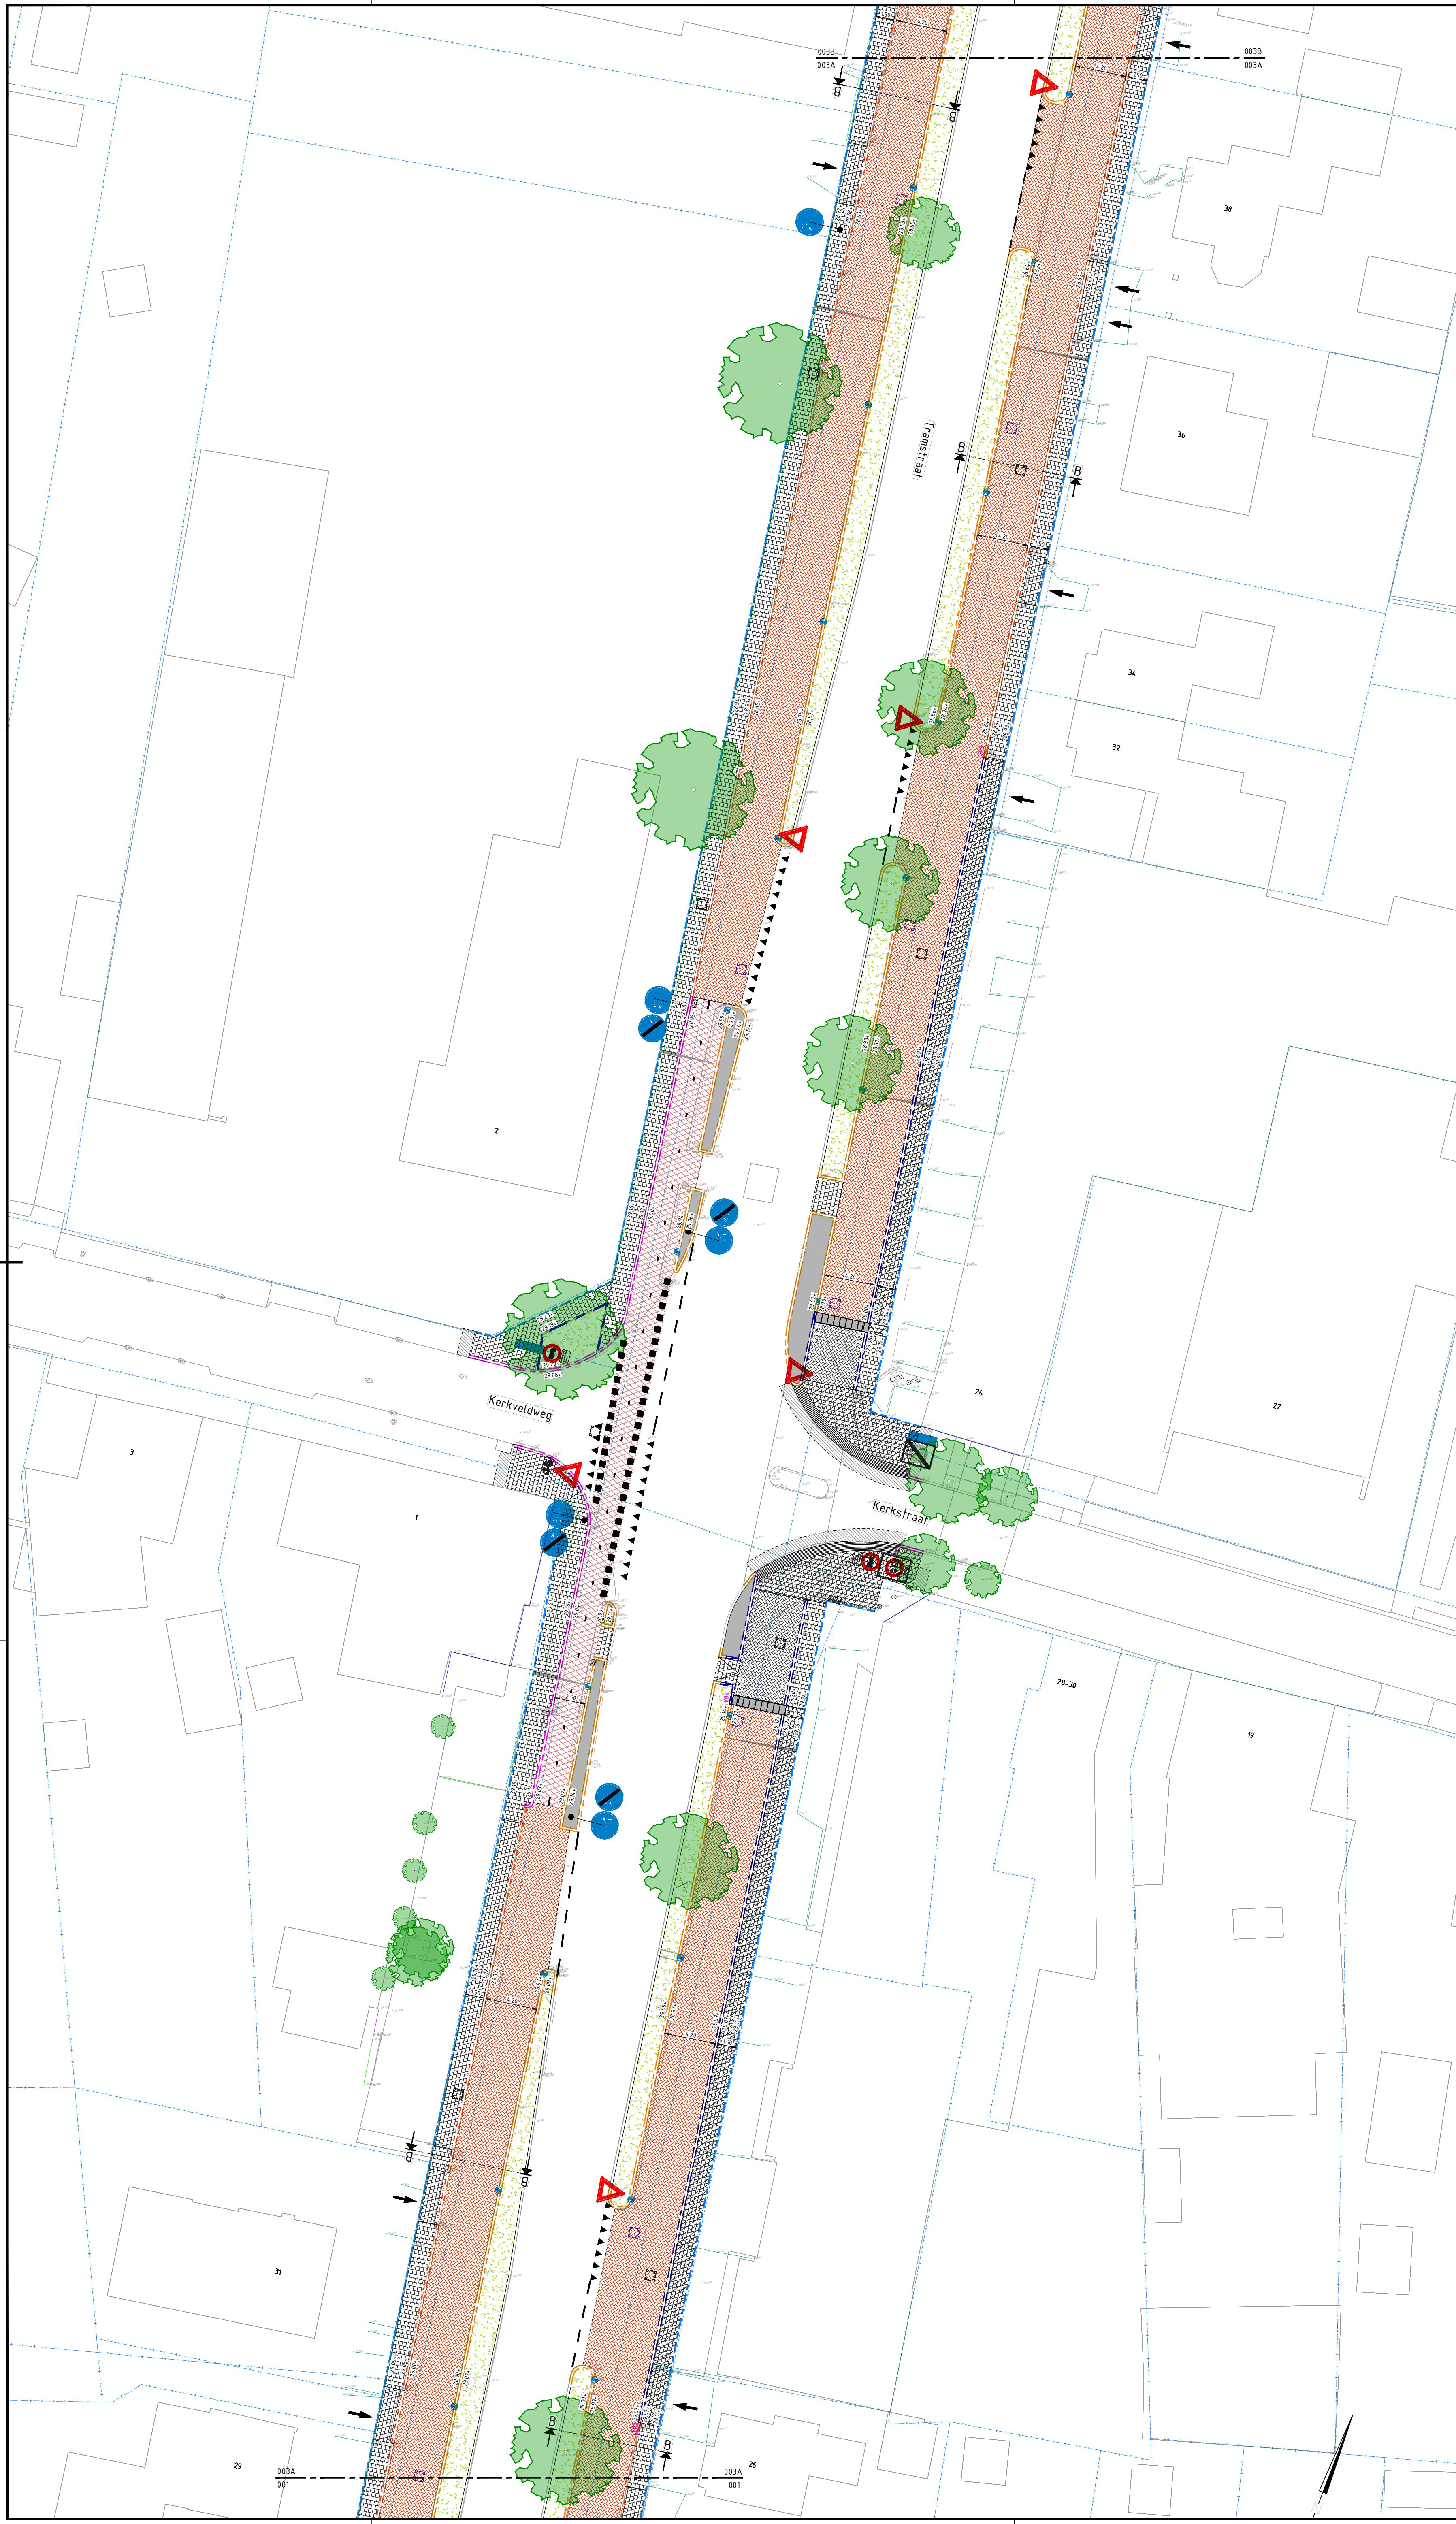

Legenda

- Perceelsgrens
- BSS kf in keperverband, kleur roodbruin
- BSS kf in keperverband, kleur antraciet
- Asfalt voorzien van rode coating
- Asfalt
- Dubbele freestrap incl. zaaglijn
- Trottoir: SBS df, halfstreetsverband, roodbruin kortverband
Inrit: SBS df, halfstreetsverband, roodbruin langverband
- Betontegels 300x300x60mm, grijs, in kortverband
T.p.v. inrit: 300x300x60mm, grijs, in langverband
- Betontegels 300x300x80mm in langverband
- Printbeton
- Trottoirband 180/200x250mm in betonspecie
- Gleideband 50/200x250mm in betonspecie
- RWS-band 110/220x250mm in betonspecie
- Opsluitband 60x200mm in betonspecie
- Opsluitband 100x200mm in betonspecie
- Opsluitband 200x250mm in betonspecie
- Verloopband 180/200x250mm - maaiveld
- Verloopband 180/200x250mm - 50/200x250mm
- Verloopband 50/200x250mm - 200x200mm
- Verloopband 110/220x250mm - 200x200mm
- Verloopband 180/200x250mm - 40/120x250mm
- Groen
- Inritblokken 500x200x80mm
- Plateauopgang conform bestaand uitgevoerd in BSS KF kleur roodbruin & wit
- Plateauopgang 0,10m hoog uitgevoerd in asfalt
- Nieuwe hoogte
- Diamantkoppaai
- Op hoogte brengen bestaande putdeksel
- Op hoogte brengen nieuwe IT-putdeksel
- Trottoirkolk
- Locatie inrit
- Locatie inritconstructie conform principedetail 1
- Fietsenstalling: Velopa, Tulip fietsenrek tweezijdig
- Aanduiding principeprofiel
- Bestaande boom
- Nieuw aan te planten bomen
- 30 30km zone markering, thermoplast
- 1-1 markering - 0,10m breed, thermoplast
- Driehoeksmarkering, thermoplast
- Blommenmarkering, thermoplast

Diverse aanpassingen	BH	SB	BJ	23-04-2025	3,0
Wijzigingen na overleg d.d. 20-03-2025	BH	SB	BJ	28-03-2025	2,0
Eerste uitgave	BH	SB	BJ	12-03-2025	1,0
Omschrijving wijziging	acc.	gez.	get.	datum	ver.

project: **Reconstructie Tramstraat e.o. Roggel**

onderdeel: **Bovengrondse Infra**

opdrachtgever: **Gemeente Leudal**

fase: 80

schaal: 1:250

formaat: A0

blad: 003 van 003

projectnr.: 23-092

tekeningsnr.: 23-092-TEK-80-BI-003

DUCOT
Engineering & Advies

Korbeur Herengracht
Boulevard Central Boulevard
Boulevard 3 en 3.000
1016 CA Amsterdam
Tel: 020 711 11 00
e-mail: info@ducot.nl
website: www.ducot.nl

Korbeur Herengracht
Lemmerweg 10
1024 RC Amsterdam
Tel: 020 711 11 00
e-mail: info@ducot.nl
website: www.ducot.nl