
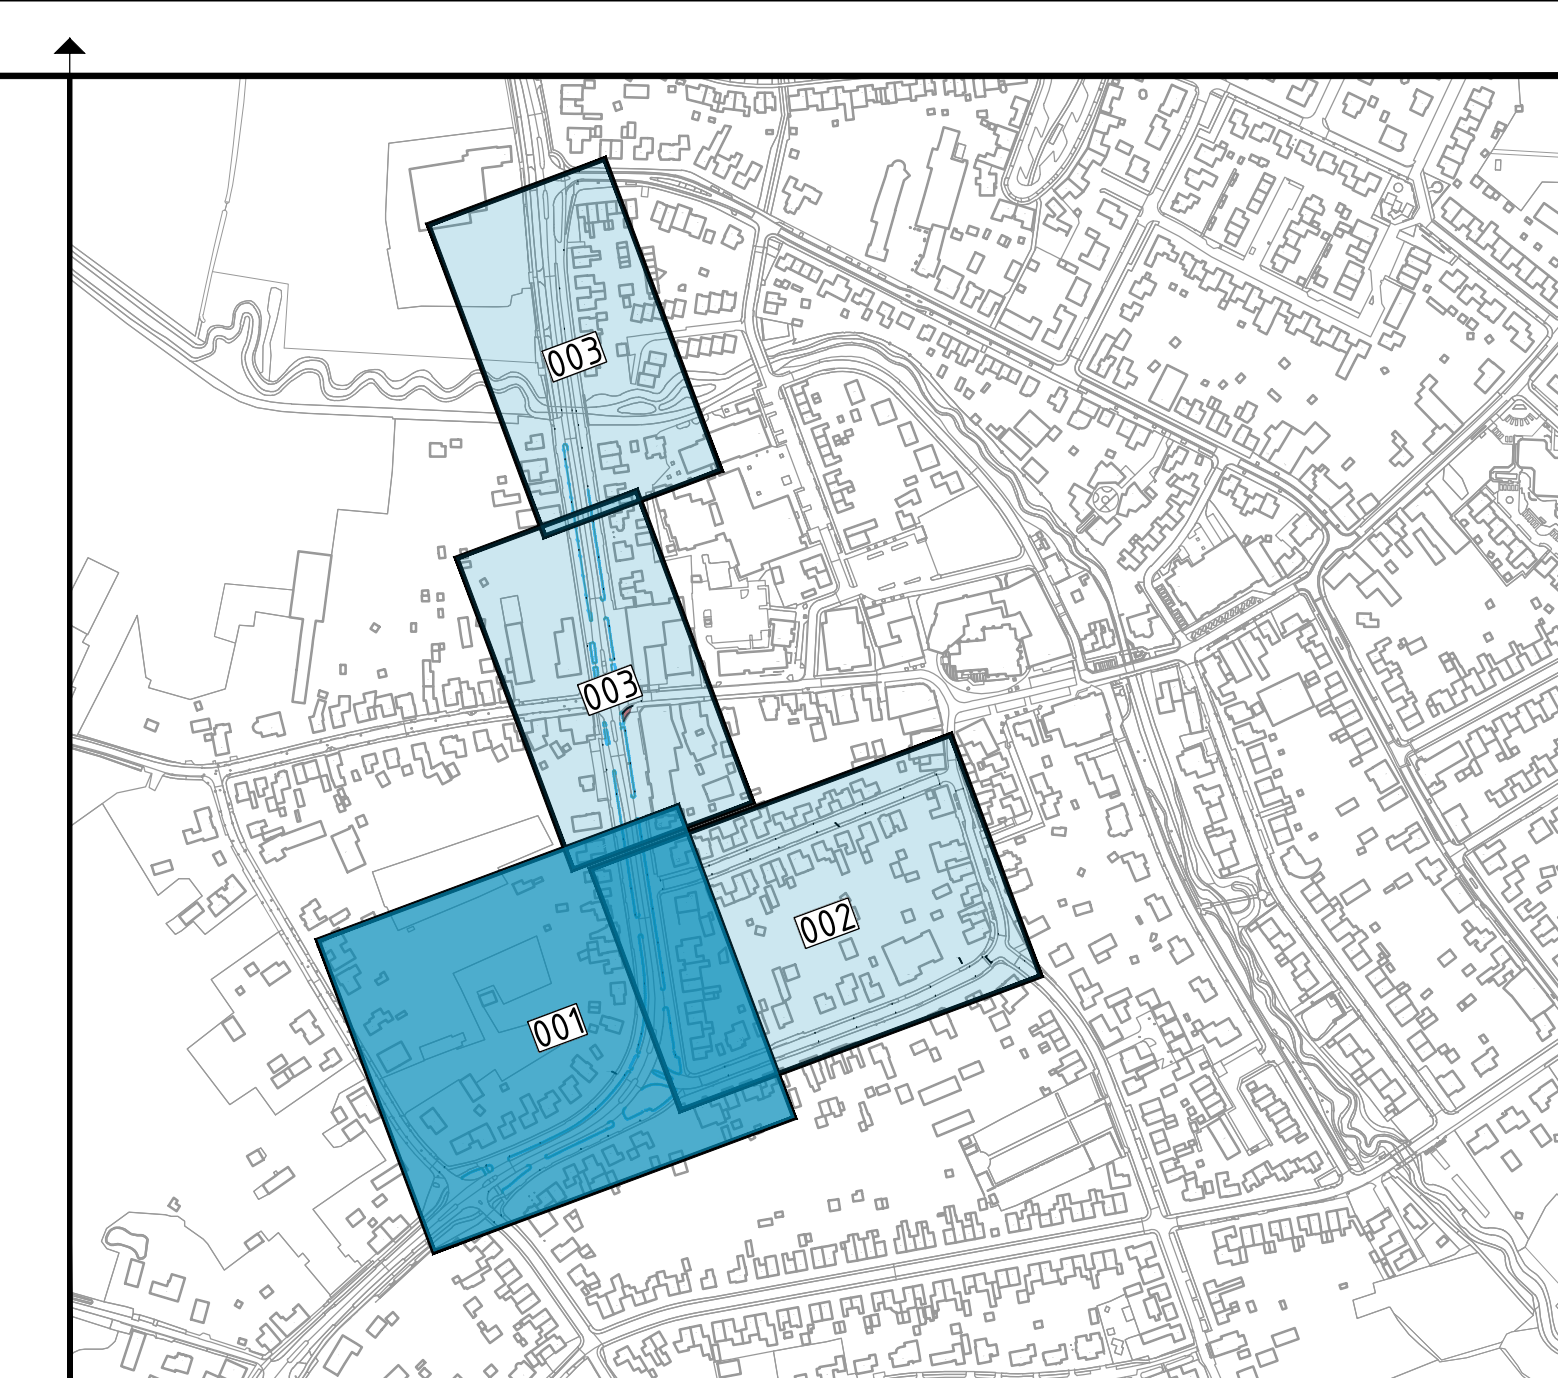


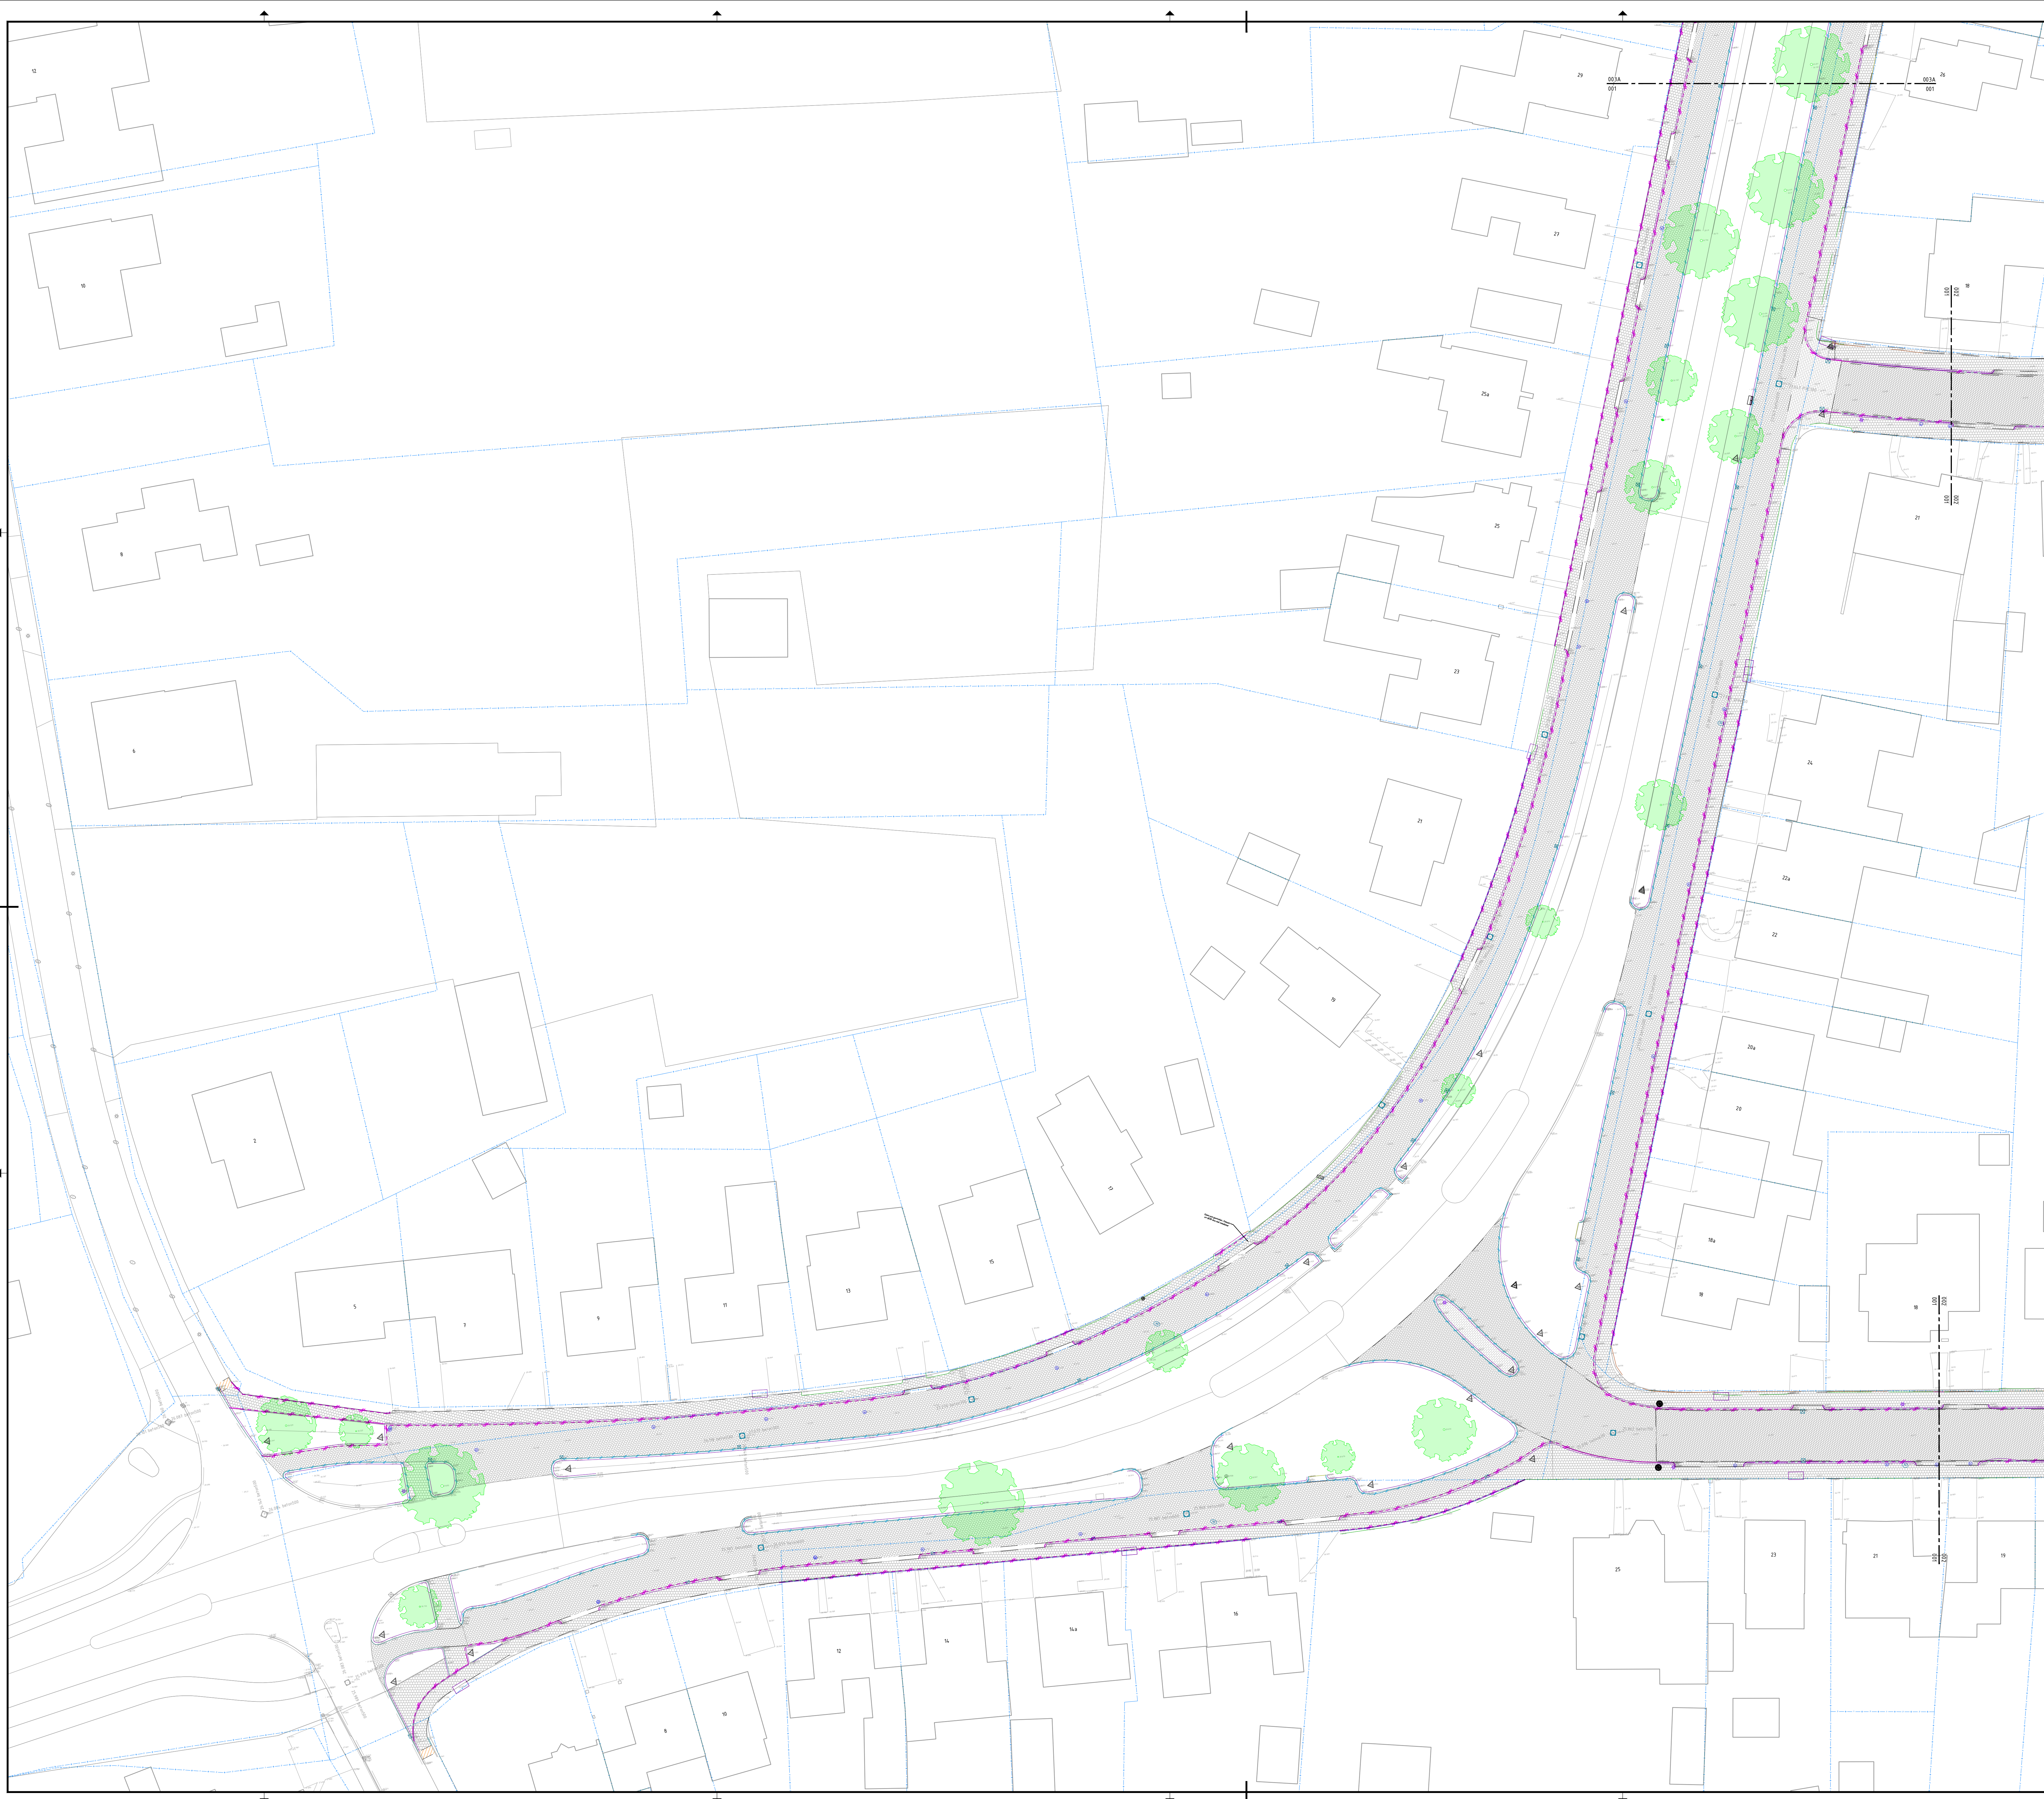

Legenda	
	Werkgrens
	Opbreken asfaltverharding
	Opbreken elementenverharding BSS KF
	Opbreken elementenverharding plateau BSS KF
	Opbreken elementenverharding SBS KF
	Opbreken elementenverharding betontegels 300x300mm
	Herstraten bestaande elementenverharding
	Opbreken trottoirband incl. gootregel 150x300mm
	Opbreken RiWS-band incl. gootregel 150x300mm
	Opbreken opstuitband
	GWA huisaansluiting PVC Ø 125 mm incl. ontsluitingsstuk PVC Ø 125 mm Exakte locatie in het werk te bepalen
	Bestaande putafdekking verwijderen
	Bestaande kolke verwijderen
	Bestaande bebording verwijderen
	Op hoogte stellen brandkraan
	Op hoogte stellen straatpot
	Verwijderen paal
	Bestaande lichtmast
	Handhaven kunstwerk
	Handhaven brievenbus
	Bestaande paal verwijderen
	Bestaande bomen

Eerste uitgave aanschrijving wijziging	BM a.o.	SB 81	GB gel.	12.03.2025	10 ver
project	Reconstructie Tramstraat e.o. Roggel				
onderdeel	Opbrekwerkzaamheden				
opdrachtgever	Gemeente Leudal				
fase	80				
schaal	1:250				
formaat	A0				
blad	001	van 003			
projectnr.	23-092				
tekeningr.	23-092-TEK-BO-001				

Kantoor HetschelsVeldweg
Business Center Beusport
Bosweg de Walleweg 3 una 3.000
6824 XG (Nieuwstadt)

Kantoor in Heterenbinnen
Lindendreef
2024 KNC (Heterenbinnen)

Tel: 0475 71 13 90
e-mail: info@ducot.nl
web: www.ducot.nl



DUCOT
Engineering & Advies