
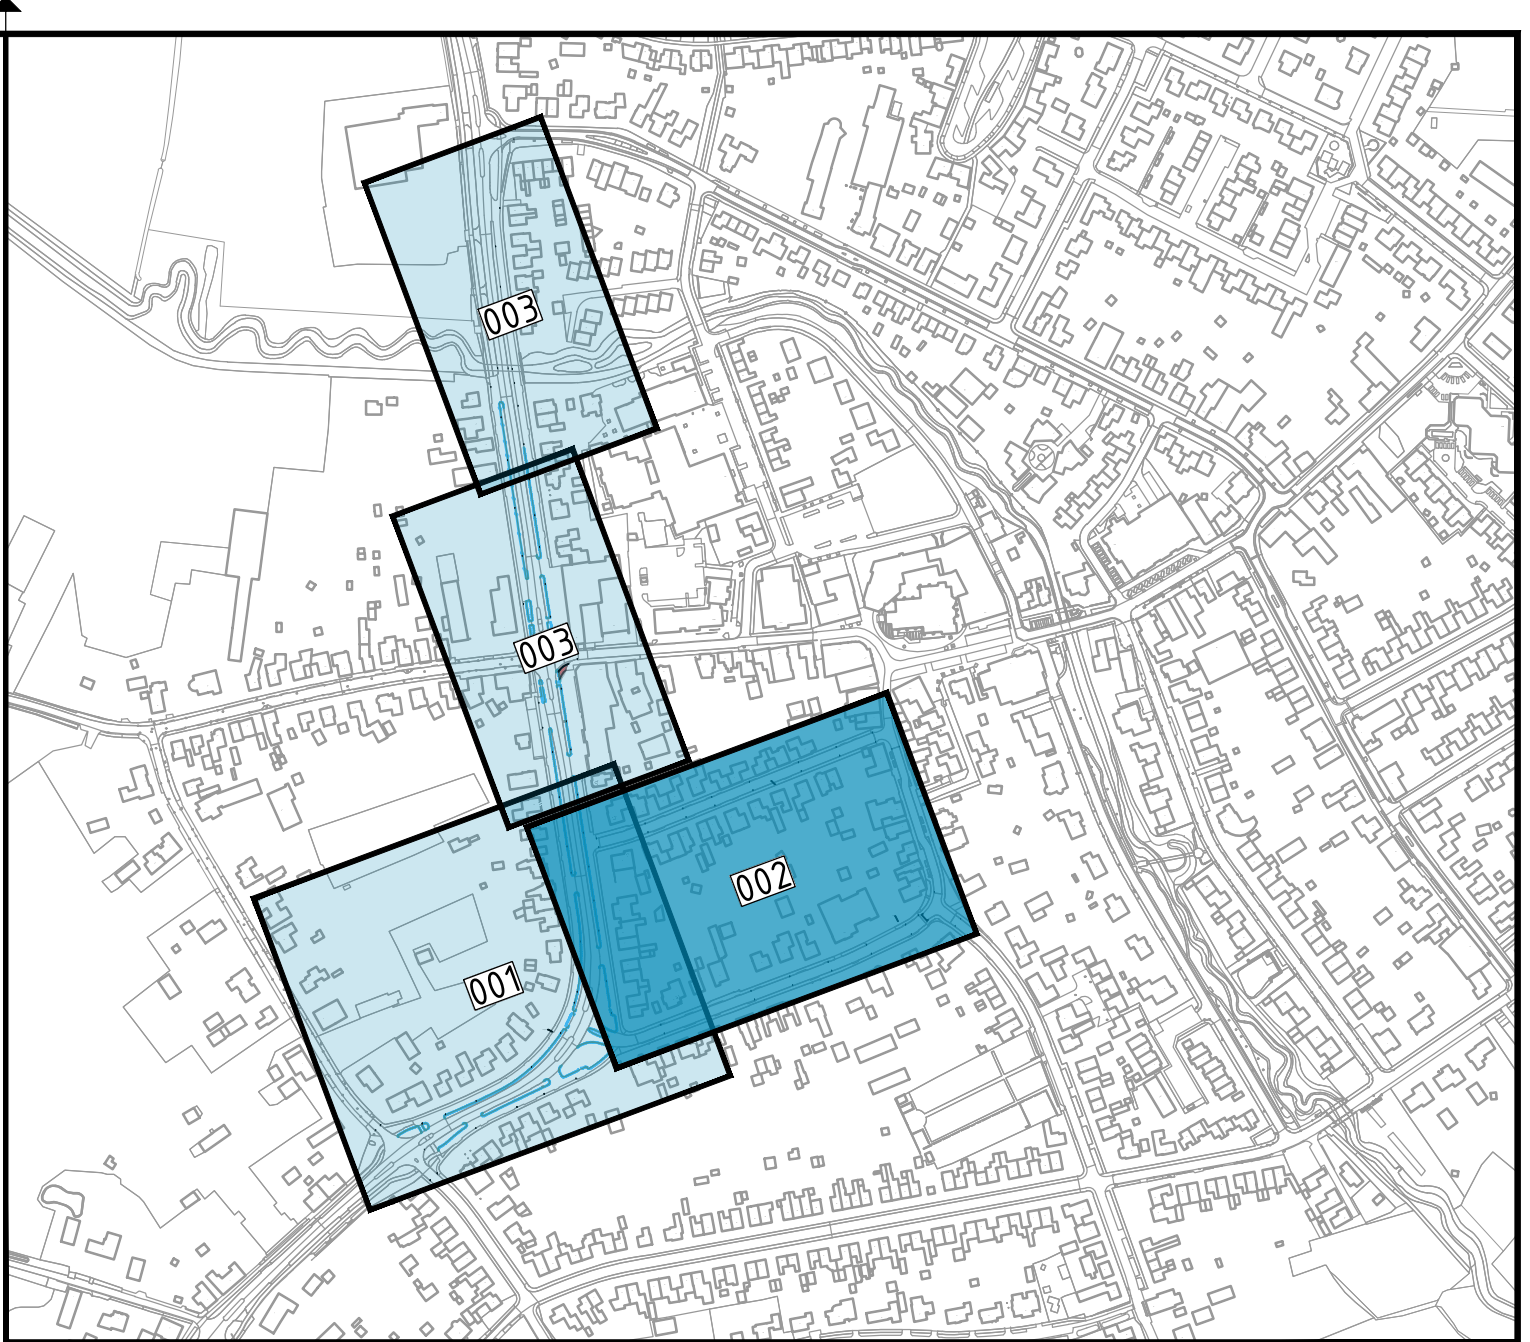


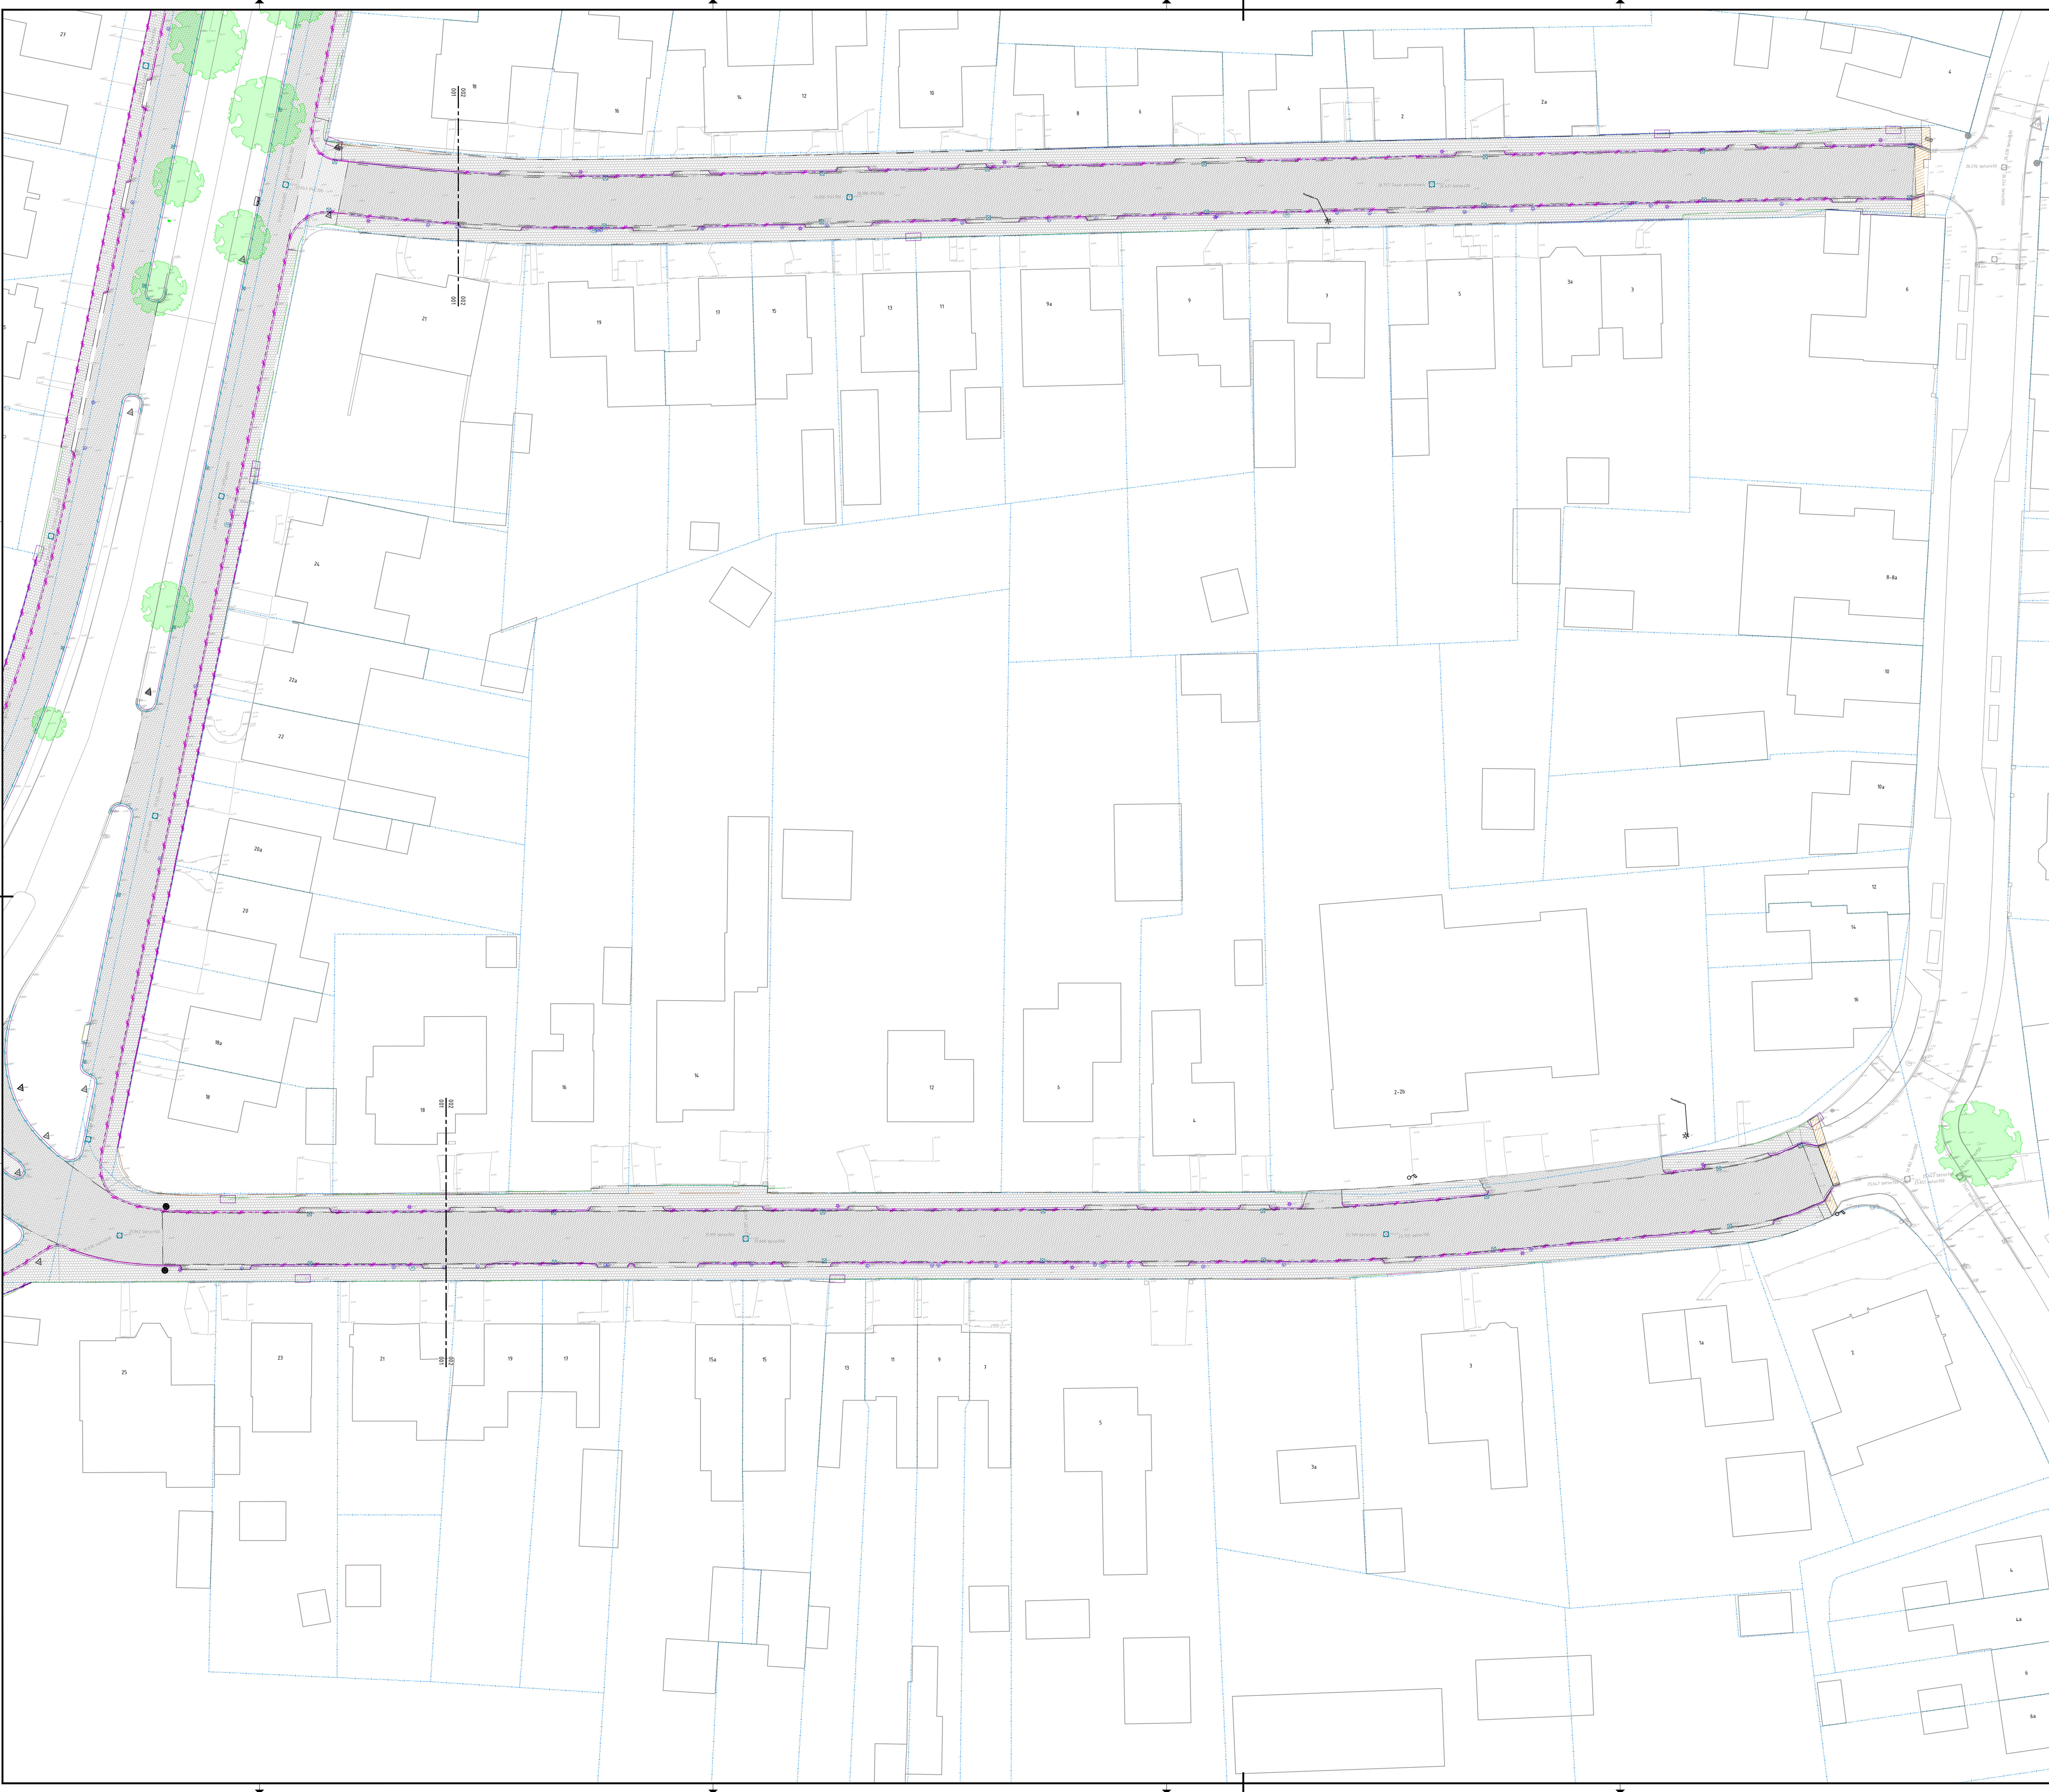

- Legenda
- Werkgrens
 - Opbreken asfaltverharding
 - Opbreken elementenverharding BSS KF
 - Opbreken elementenverharding plateau BSS KF
 - Opbreken elementenverharding SBS KF
 - Opbreken elementenverharding betontegels 300x300mm
 - Herstraten bestaande elementenverharding
 - Opbreken trottoirband incl. goottegels 150x300mm
 - Opbreken RWS-band incl. goottegels 150x300mm
 - Opbreken opsluitband
 - GWA huisaansluiting PVC Ø 125 mm incl. ontsluitingsstuk PVC Ø 125 mm. Exakte locatie in het werk te bepalen
 - Bestaande pufafdekking verwijderen
 - Bestaande kolk verwijderen
 - Bestaande bebording verwijderen
 - Op hoogte stellen brandkraan
 - Op hoogte stellen straatpot
 - Verwijderen paal
 - Bestaande lichtmast
 - Handhaven kunstwerk
 - Handhaven brievenbus
 - Bestaande paal verwijderen
 - Bestaande bomen

Eerste uitgave	BM	SB	BJ	12-03-2025	1.0
omschrijving wijziging	acc.	gez.	gef.	datum	ver.
project	Reconstructie Tramstraat e.o. Roggel				
onderdeel	Opbrekwerkzaamheden				
opdrachtgever	Gemeente Leudal				
fase	80				
schaal	1:250				
formaat	A0				
blad	002 van 003				
projectnr.	23-092				
tekeningenr.	23-092-TEK-BD-08-002				

Koninkrijk der Nederlanden

Bouwen en Infrastructuur 3 en 2.020

1608 L.A. Bouwmarkt

Koninkrijk der Nederlanden

2204 K.C. 't Hartgenbosch

2204 K.C. 't Hartgenbosch

Tel: 0475 - 11 13 90

e-mail: info@dycot.nl

website: www.dycot.nl

DUCOT

Engineering & Advies