
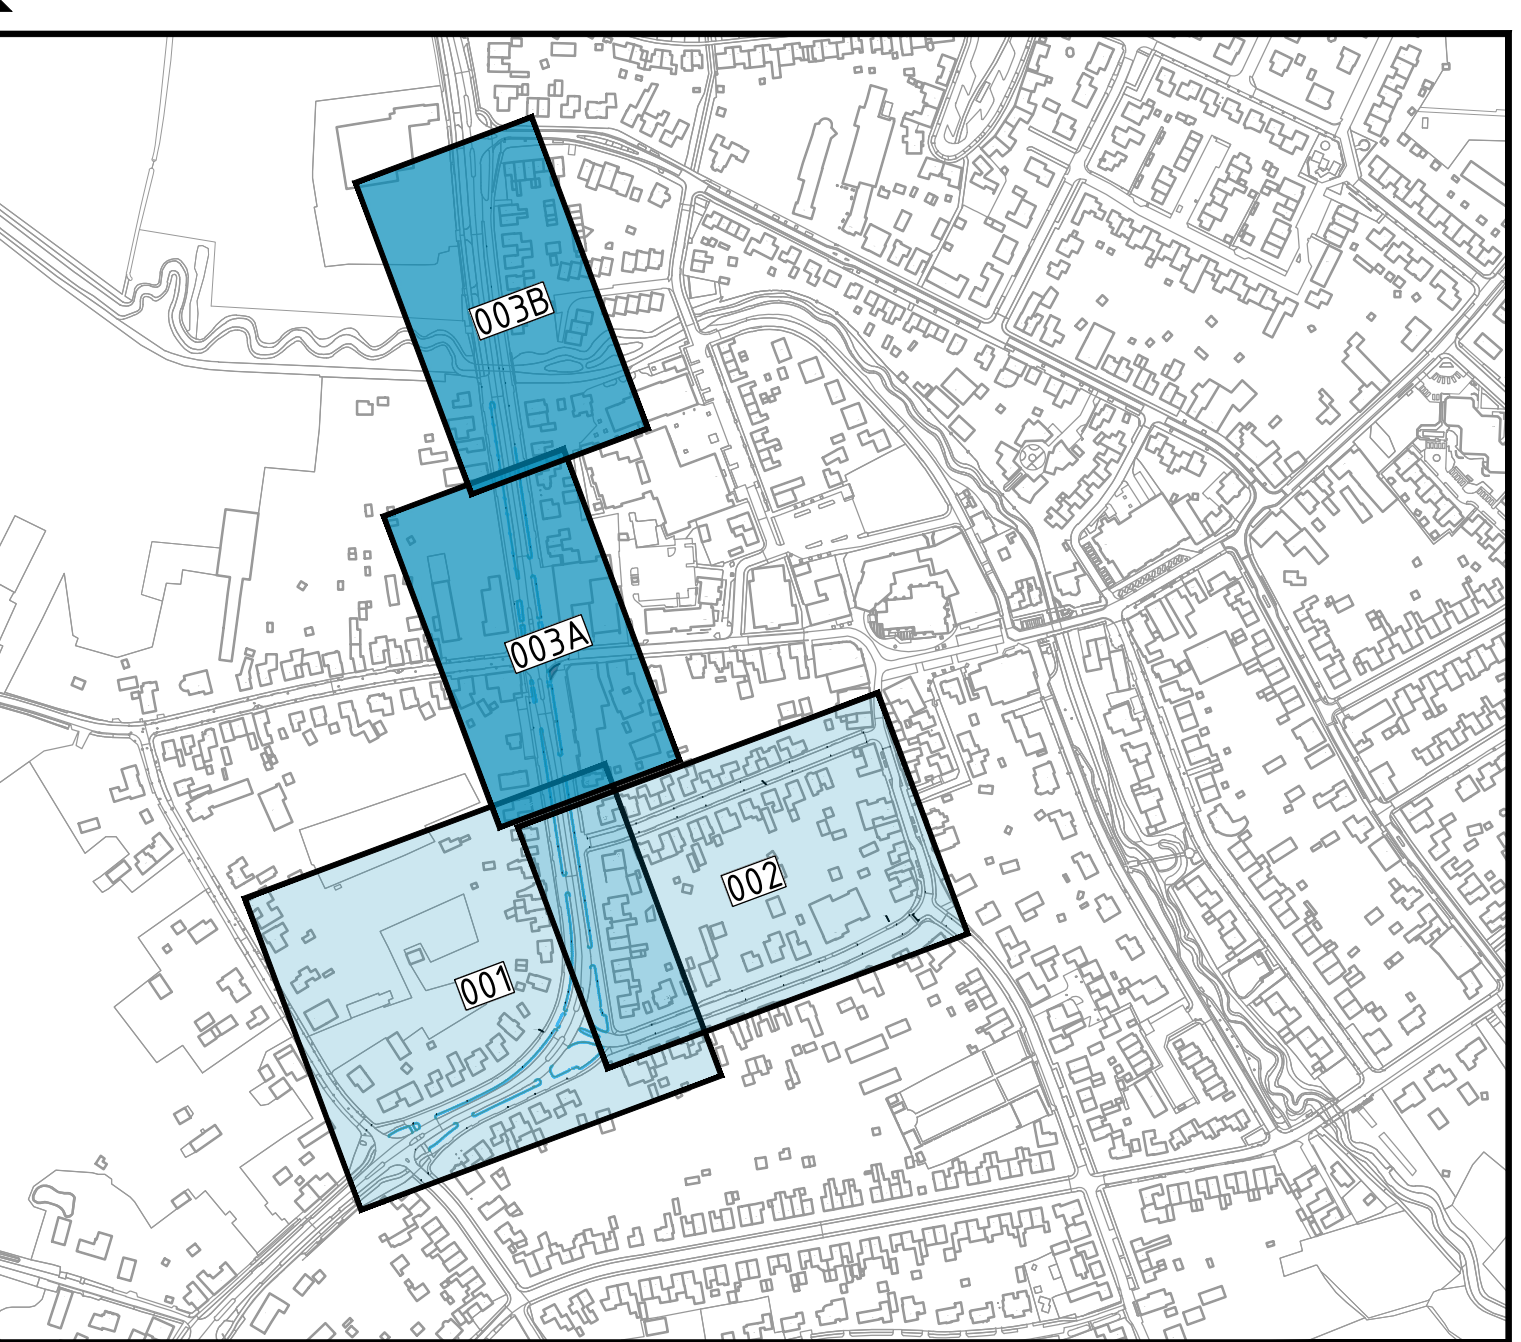
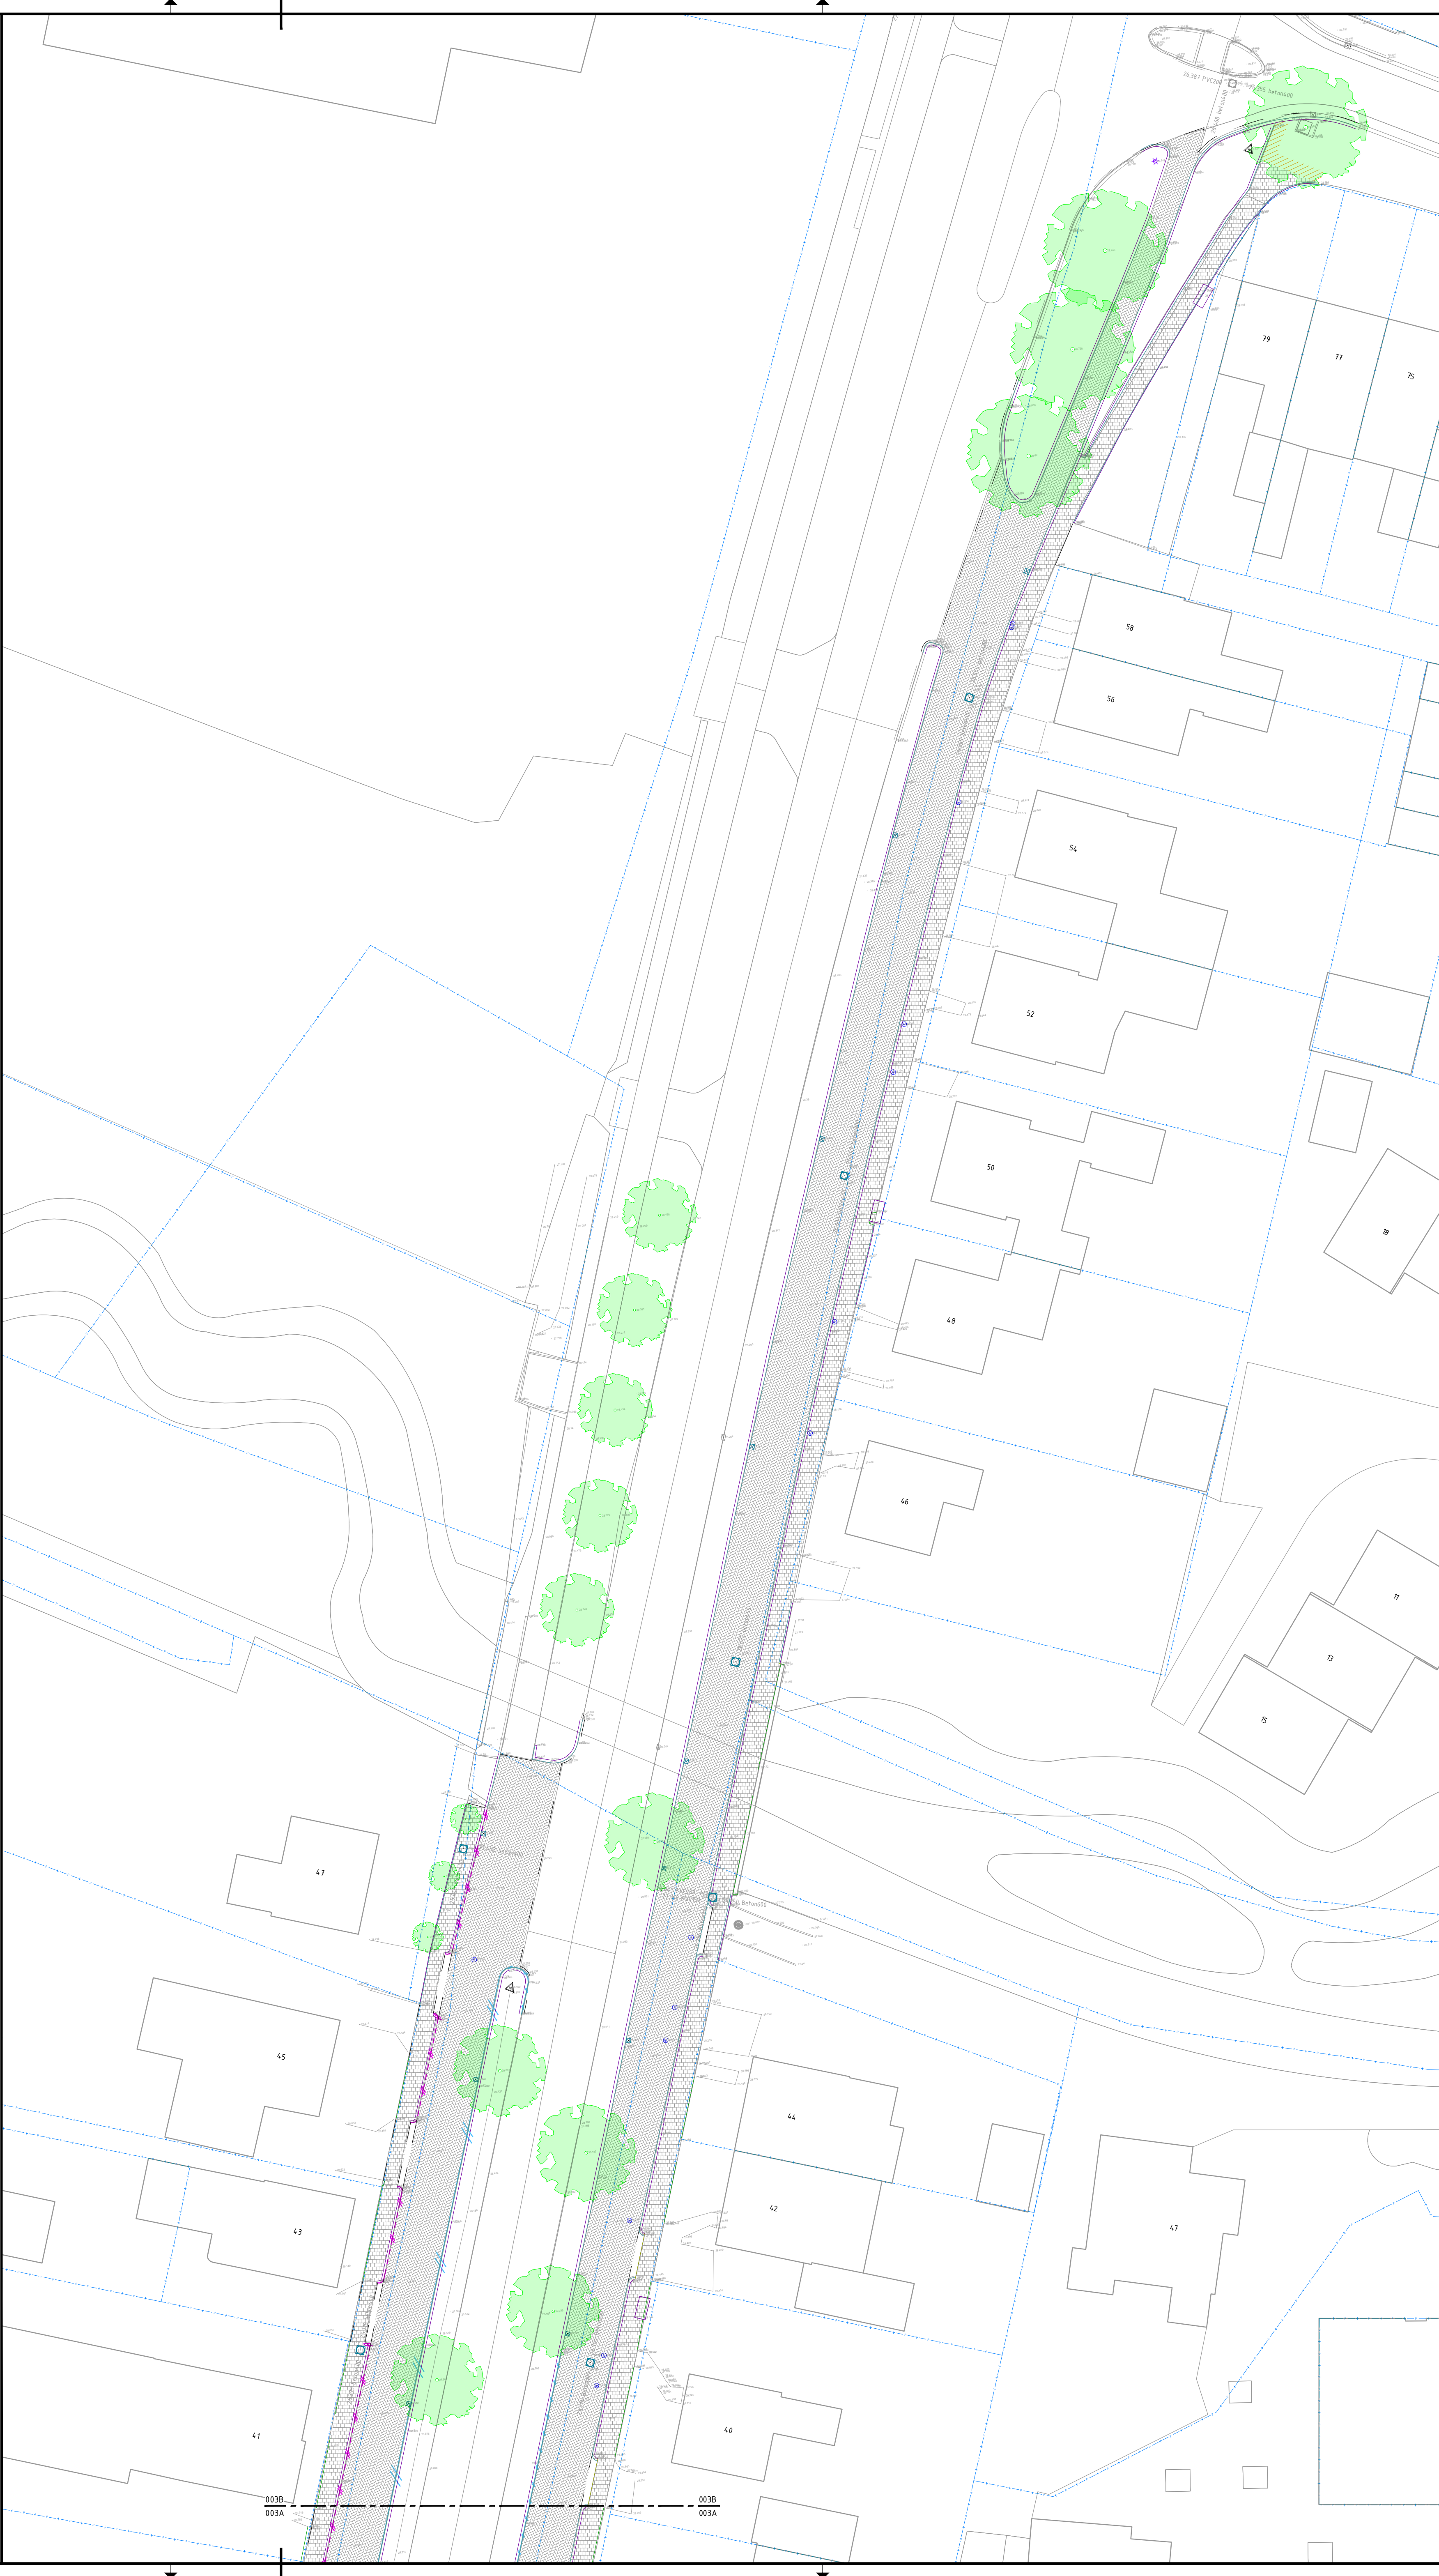


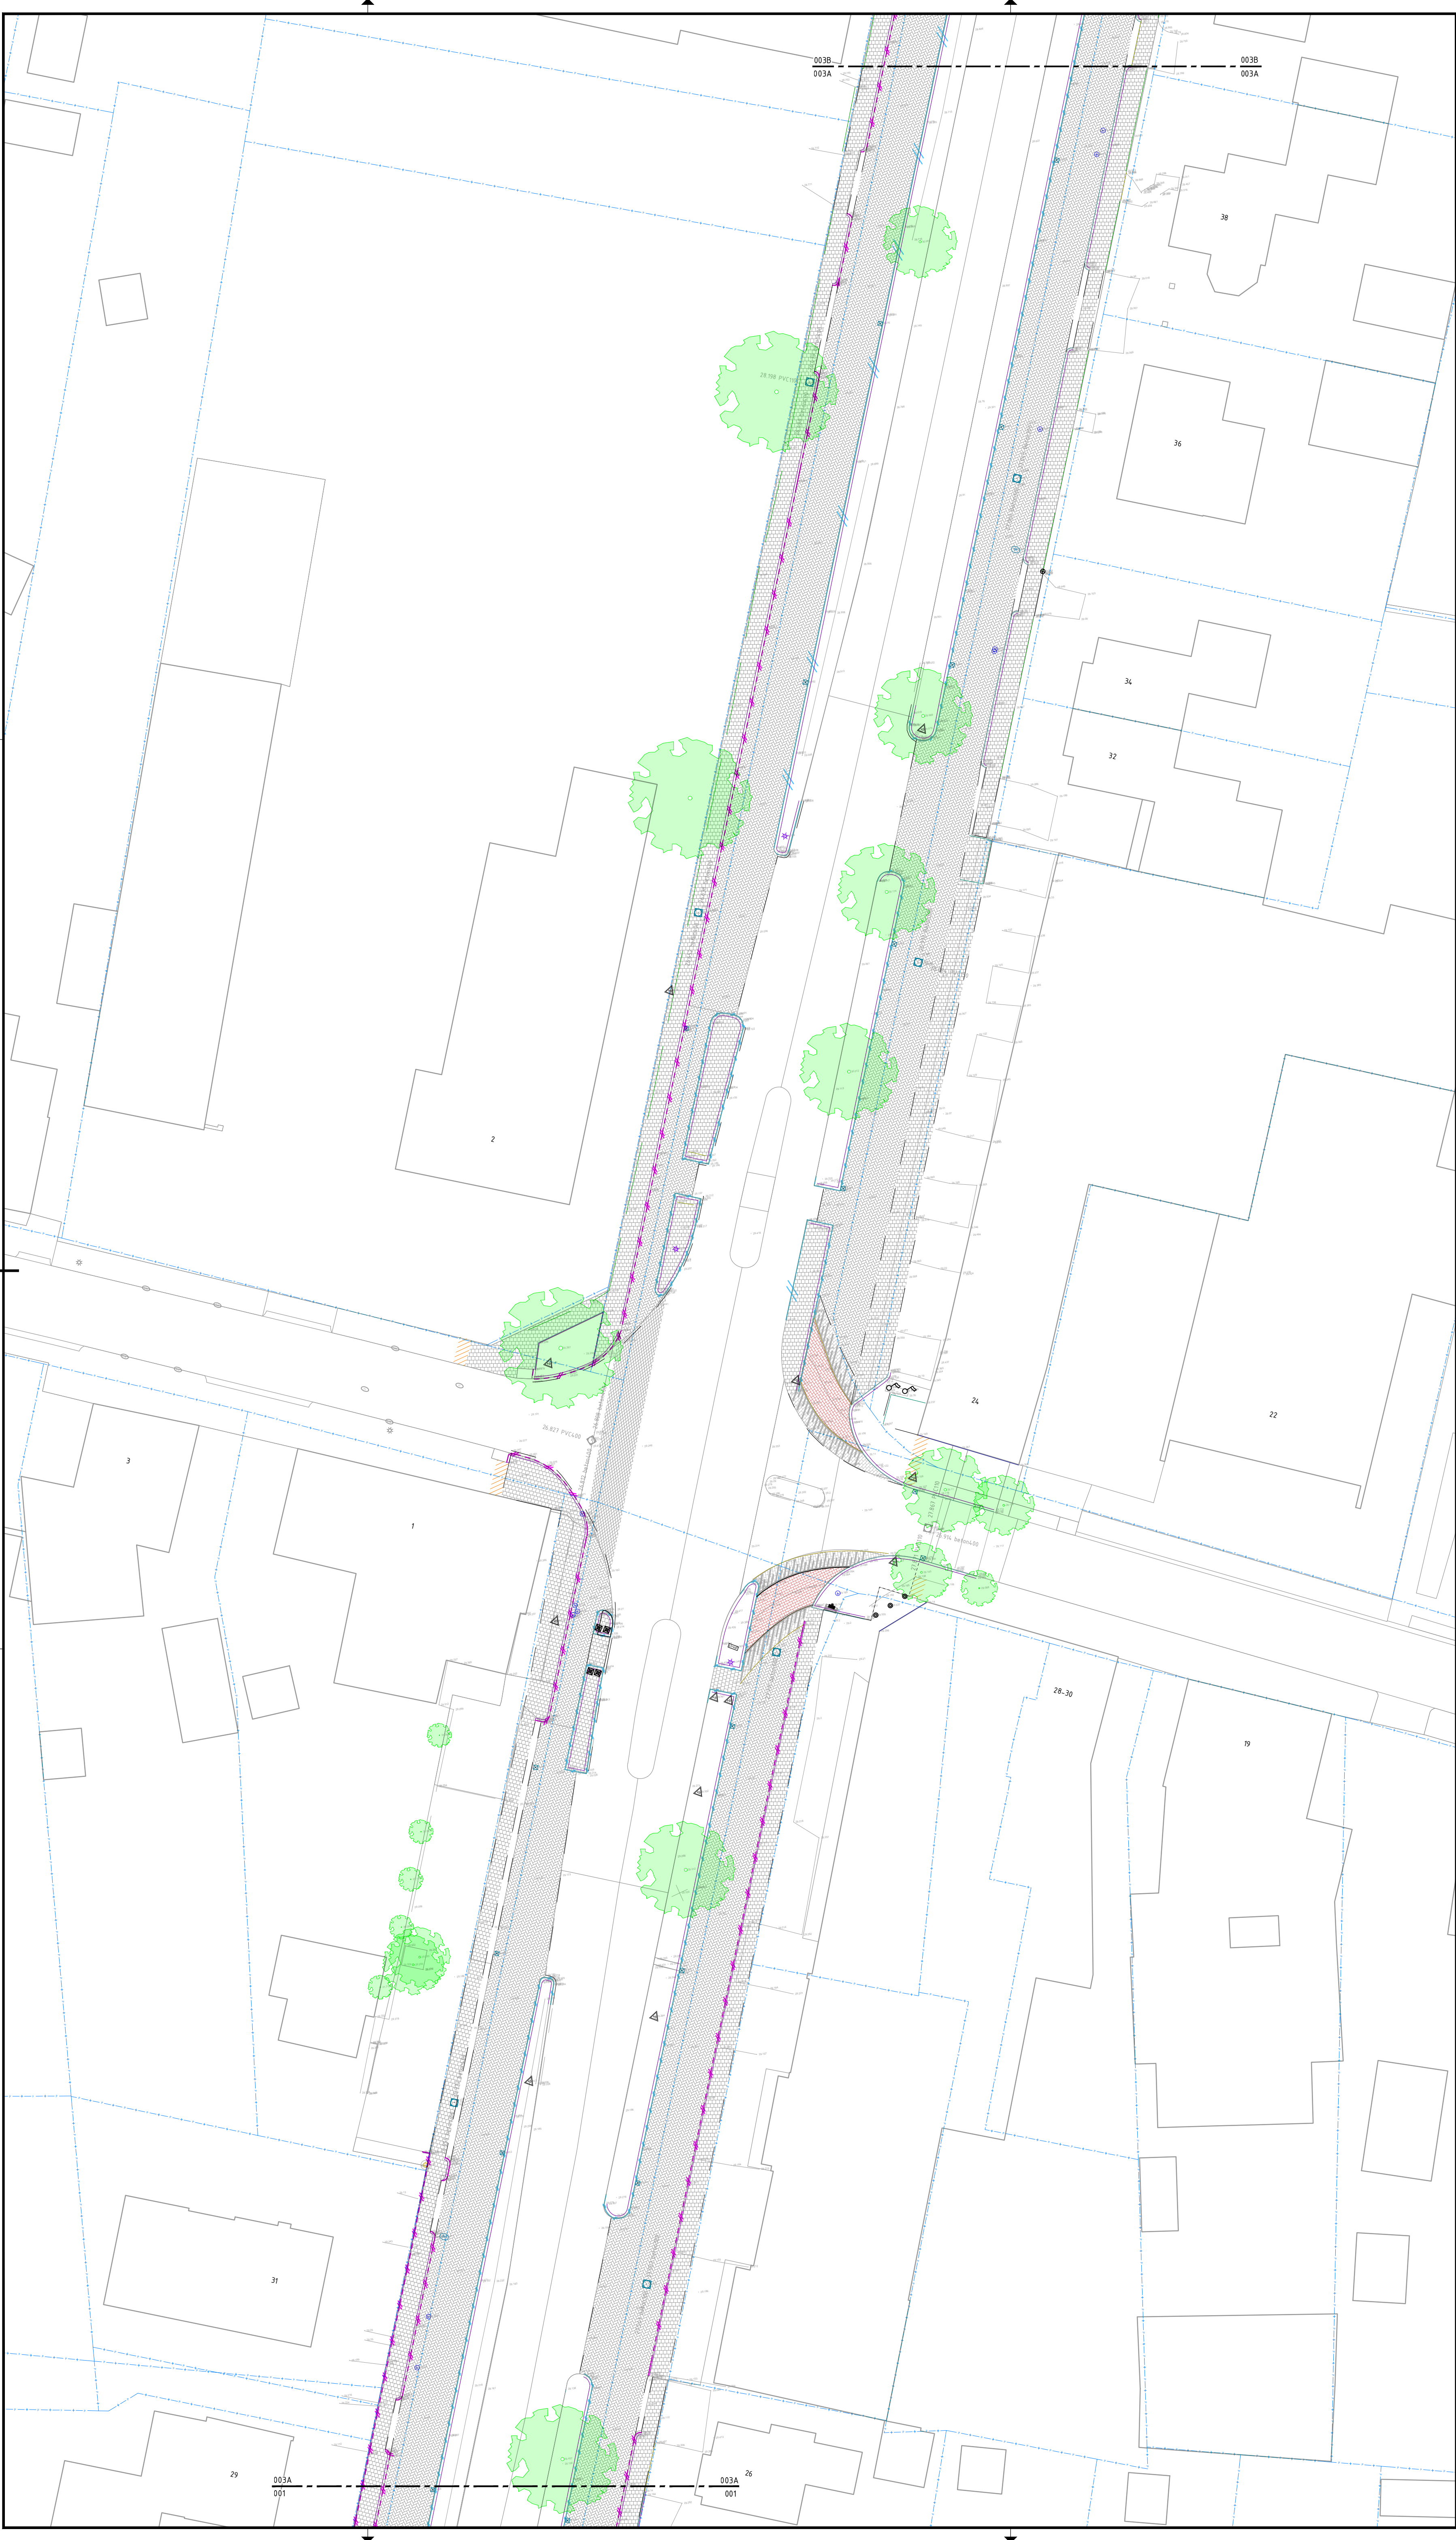

- Legenda
- Werkgrens
 - Opbreken asfaltverharding
 - Opbreken elementenverharding BSS KF
 - Opbreken elementenverharding plateau BSS KF
 - Opbreken elementenverharding SBS KF
 - Opbreken elementenverharding betontegels 300x300mm
 - Herstraten bestaande elementenverharding
 - Opbreken trottoirband incl. goottegels 150x300mm
 - Opbreken RWS-band incl. goottegels 150x300mm
 - Opbreken opsluitband
 - GWA huisaansluiting PVC Ø 125 mm incl. ontsluitingsstuk PVC Ø 125 mm. Exakte locatie in het werk te bepalen
 - Bestaande pufafdekking verwijderen
 - Bestaande kolk verwijderen
 - Bestaande bebording verwijderen
 - Op hoogte stellen brandkraan
 - Op hoogte stellen straatpot
 - Verwijderen paal
 - Bestaande lichtmast
 - Handhaven kunstwerk
 - Handhaven brievenbus
 - Bestaande paal verwijderen
 - Bestaande bomen