
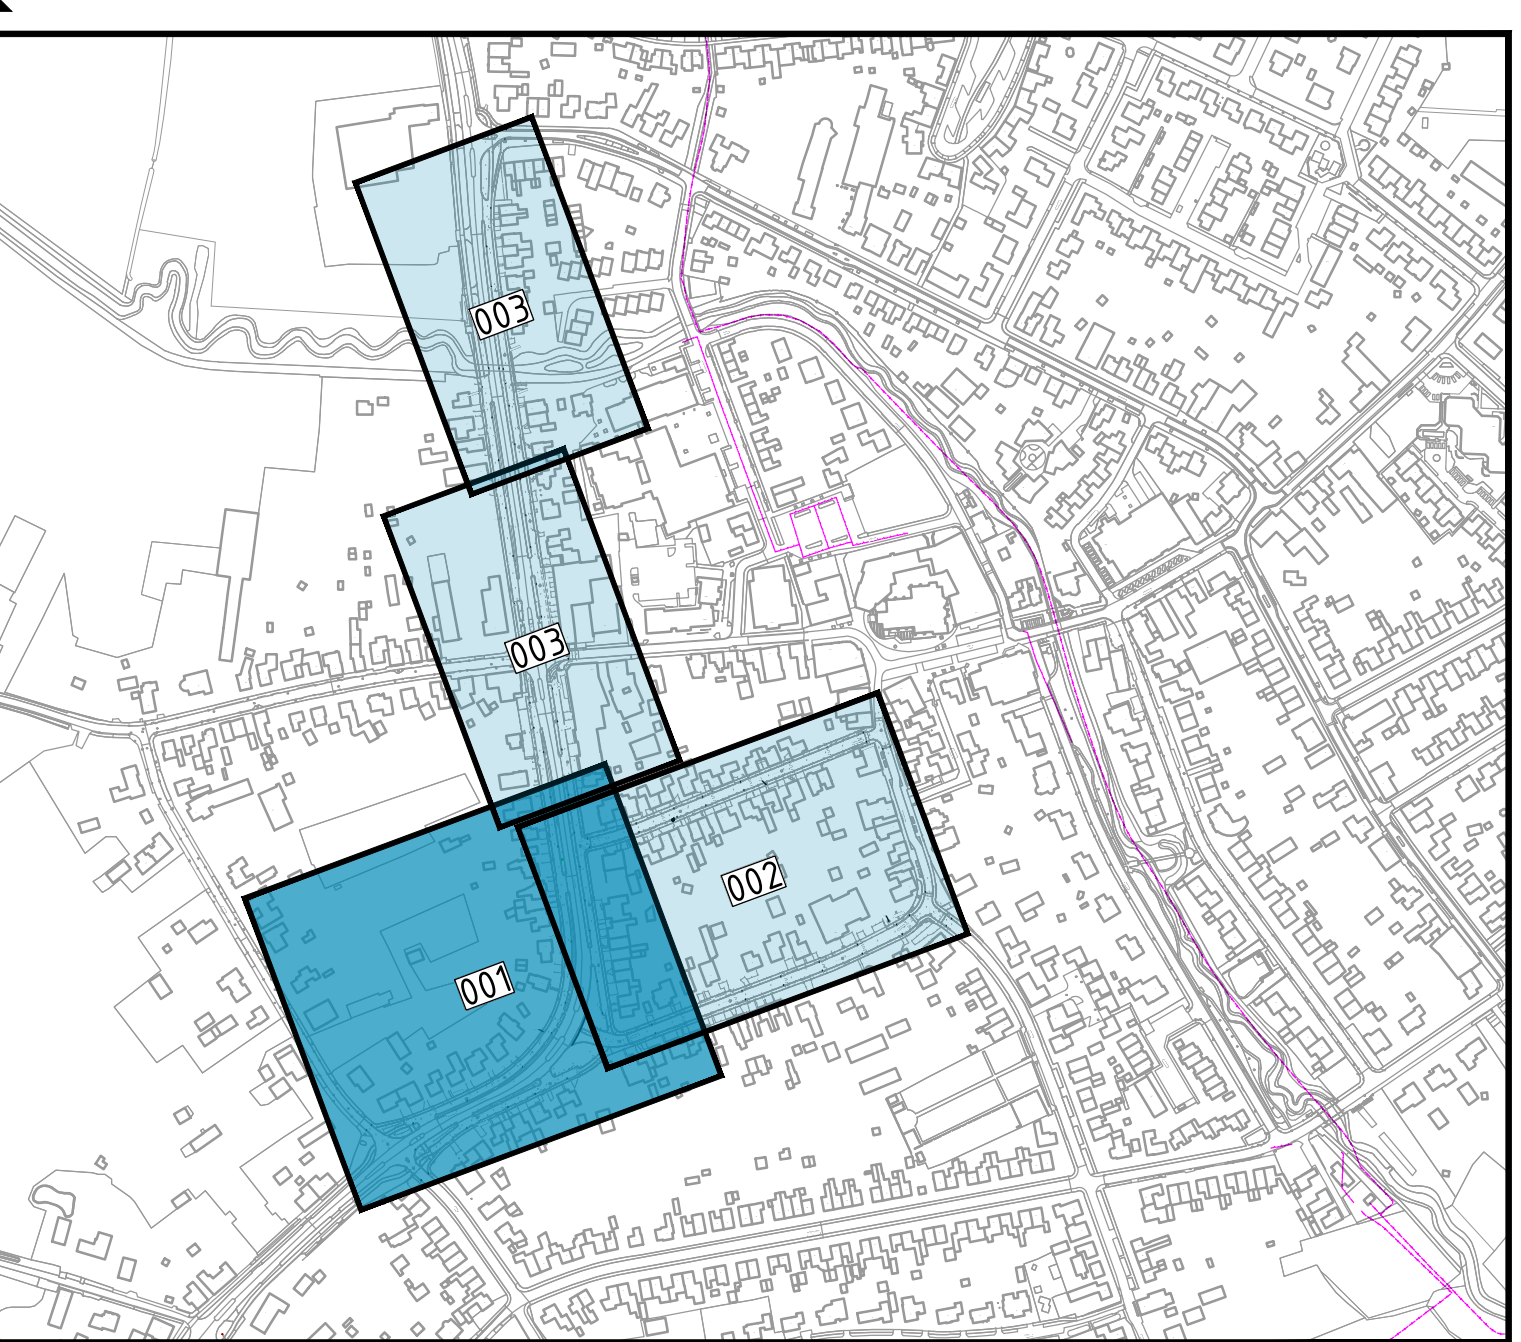


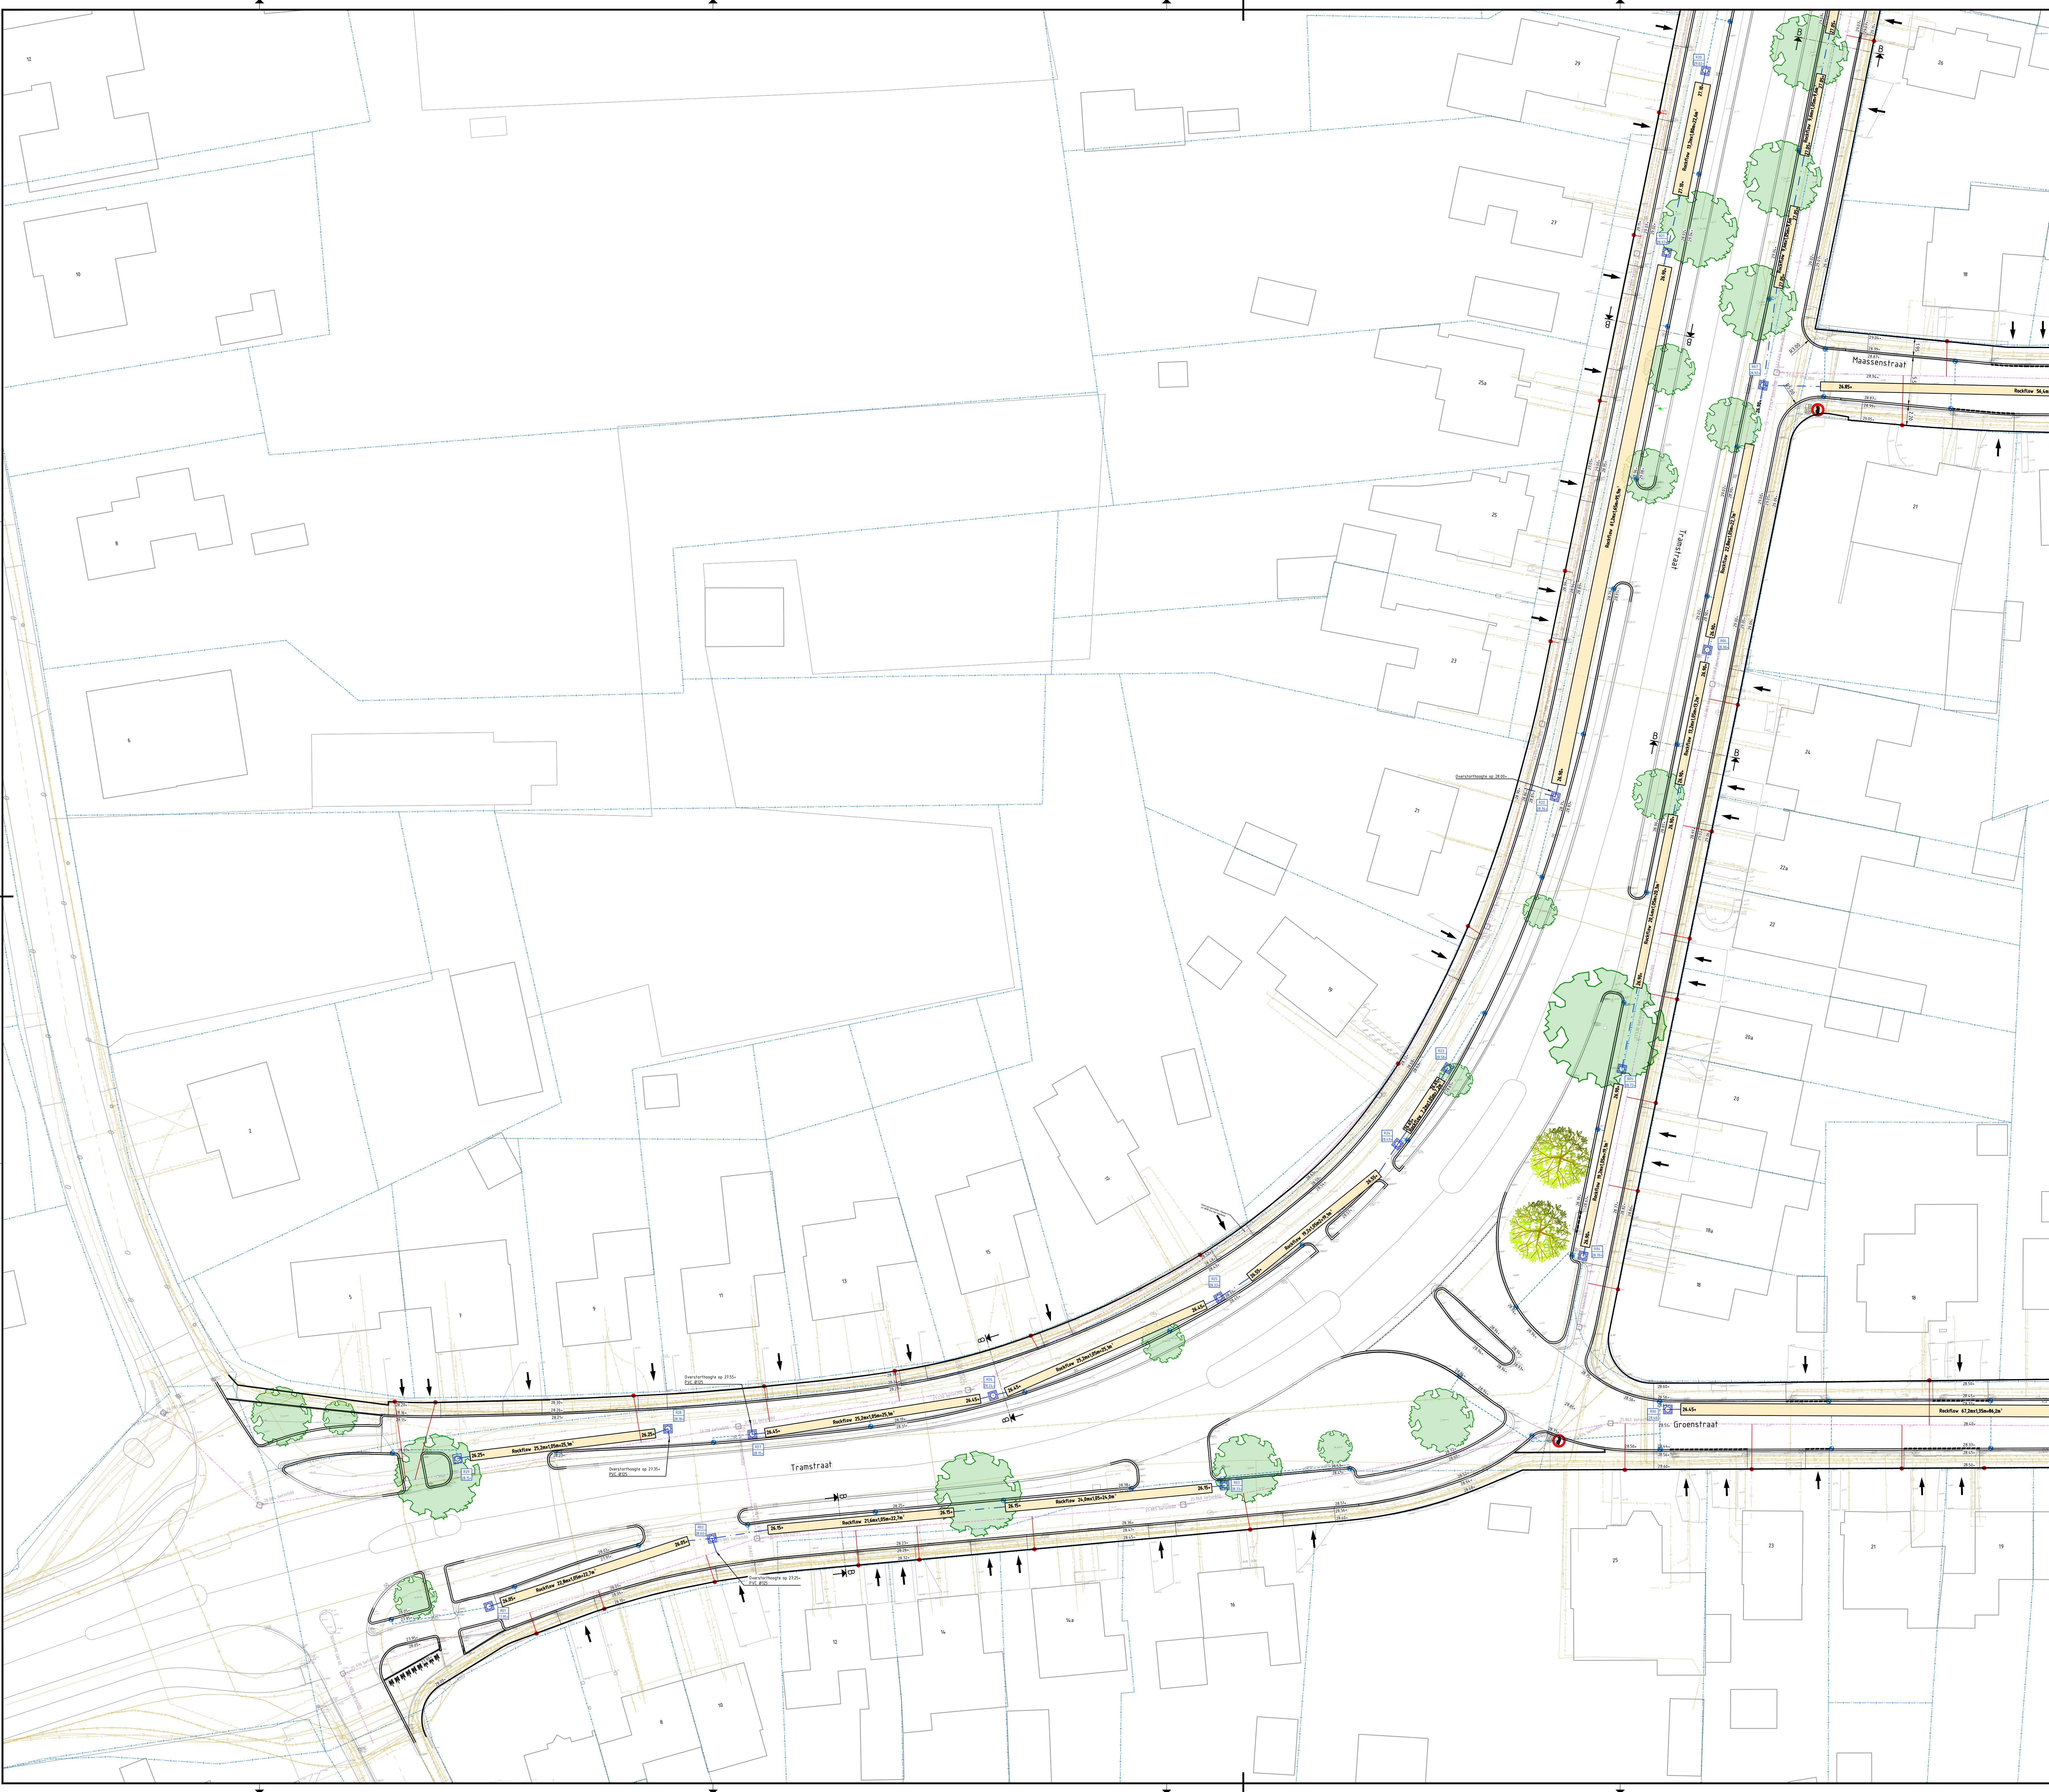

Legenda

- Perceelgrens
- Bestaande riolering handhaven
- Bestaande maaiveldhoogte in m-NAP
- Ontwerphoogte in m-NAP
- Op hoogte brengen bestaande putdeksel
- RWA vierkante inspectieput incl. putnummer en putdekselhoogte Voorzien van afsluitklep met open deksel incl. zandvang van minimaal 300mm
- RWA riool PVC Ø125 150cm hoger dan onderzijde Rockflow-pakket, t.b.v. aansluiting op Rockflow-pakket incl. oversfortheidingen
- Rockflow WM2005 1.00m hoog incl. afmeting, bergend vermogen en hoogte onderzijde Rockflow-pakket
- Combinatiekolk Voorzien van GY aansluiting Ø125mm, incl. bladvang en Clicklepp incl. kolk aansluiting PVC Ø125mm
- DWA huusaansluiting PVC Ø125mm, kleur grijs exacte locatie in het werk te bepalen vervangen tot op de erfgrens, op de grens PVC ontsluitingsstuk aanbrengen
- Bestaande boom
- Nieuw aan te planten bomen
- Laagspanning
- Middenspanning
- Hoogspanning
- Gas lage druk
- Gas hoge druk
- Water leiding
- Datakabel

DISCLAIMER kabels en leidingen
De plaats van kabels en leidingen is op deze tekening slechts bij benadering ingetekend. In verband met mogelijke profielwijzigingen van de omgeving kan de diepteligging en/of de horizontale ligging van de kabels en leidingen zijn gewijzigd. Huis- en kolkaansluitingen zijn niet weergegeven op deze tekening. Bij afwijking van de op deze tekening vermeldde gegevens met de feitelijke toestand, aanvaardt opdrachtgever en/of Ducot Engineering & Advies B.V. geen verantwoordelijkheid. Als door of namens de opdrachtnemer kabels en leidingen worden beschadigd kan hij daarvoor aansprakelijk worden gesteld. Opdrachtnemer dient voorafgaand aan de graafwerkzaamheden te allen tijde een KLC-melding te doen.

Rockflow			
Tramstraat Oost			
Benodigd:	303m3		
Gerealiseerd:	434m3		
Tramstraat West			
Benodigd:	303m3		
Gerealiseerd:	342,90m3		
Groenstraat			
Benodigd:	21m3		
Gerealiseerd:	229,40m3		
Maassenstraat			
Benodigd:	156m3		
Gerealiseerd:	172,50m3		

Diverse aanpassingen	BM	SB	BJ	23-04-2025	3.0
Wijzigingen na overleg d.d. 20-03-2025	BM	SB	BJ	28-03-2025	2.0
Eerste uitgave	BM	SB	BJ	12-03-2025	1.0
Omschrijving wijziging	acc.	gez.	gef.	datum	ver.

project: **Reconstructie Tramstraat e.o. Roggel**

onderdeel: **Ondergrondse Infra**

opdrachtgever: **Gemeente Leudal**

Taxe : 80
schaal : 1:250
formaat : A0
blad : 001 van : 003
projectnr. : 23-092
tekeningnr. : 23-092-TEK-B0-01-001

DUOT
Engineering & Advies

Korbeur Horrevoet/Roosendaal
Boulevard Central/Roosendaal
Boulevard Central/Roosendaal
1400 AB/Roosendaal

Korbeur - Heerjansdijk
Lanweg 10
2204 RC Heerjansdijk

Tel: 0475 - 11 13 93
e-mail: info@duot.nl
website: www.duot.nl