
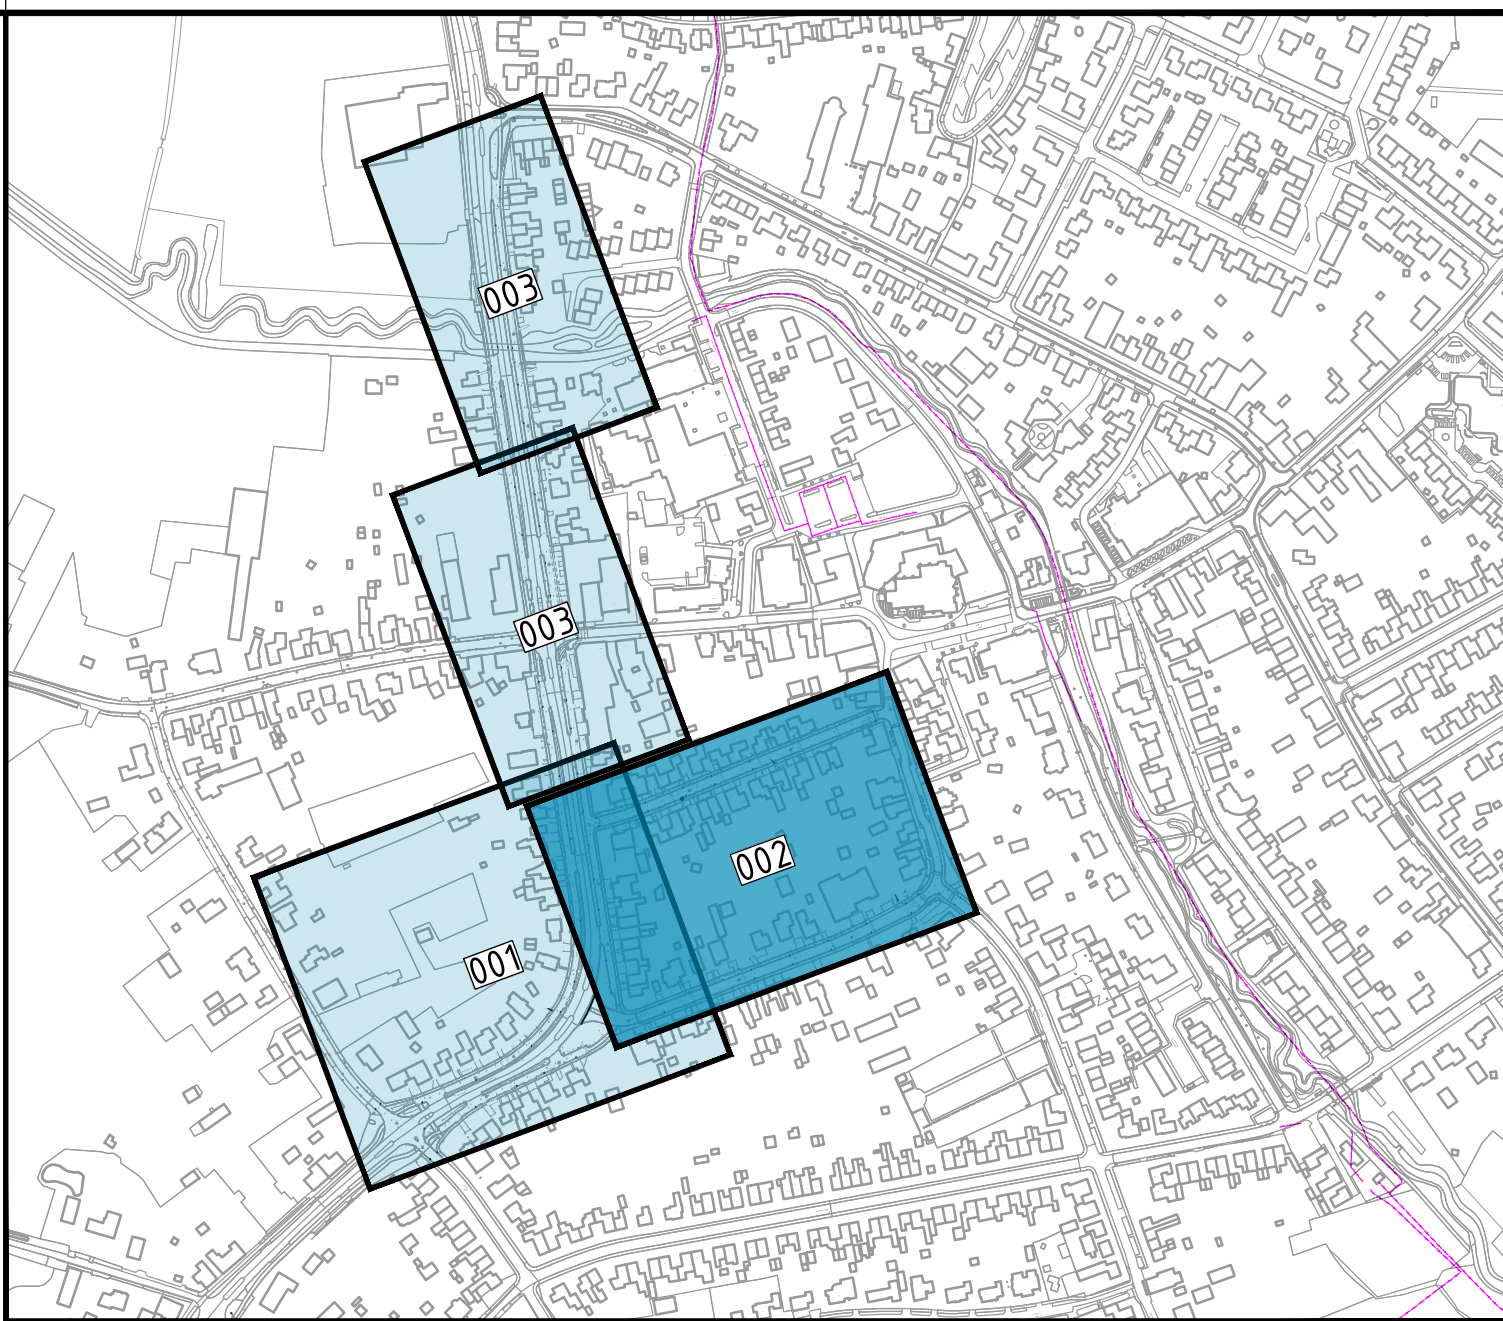


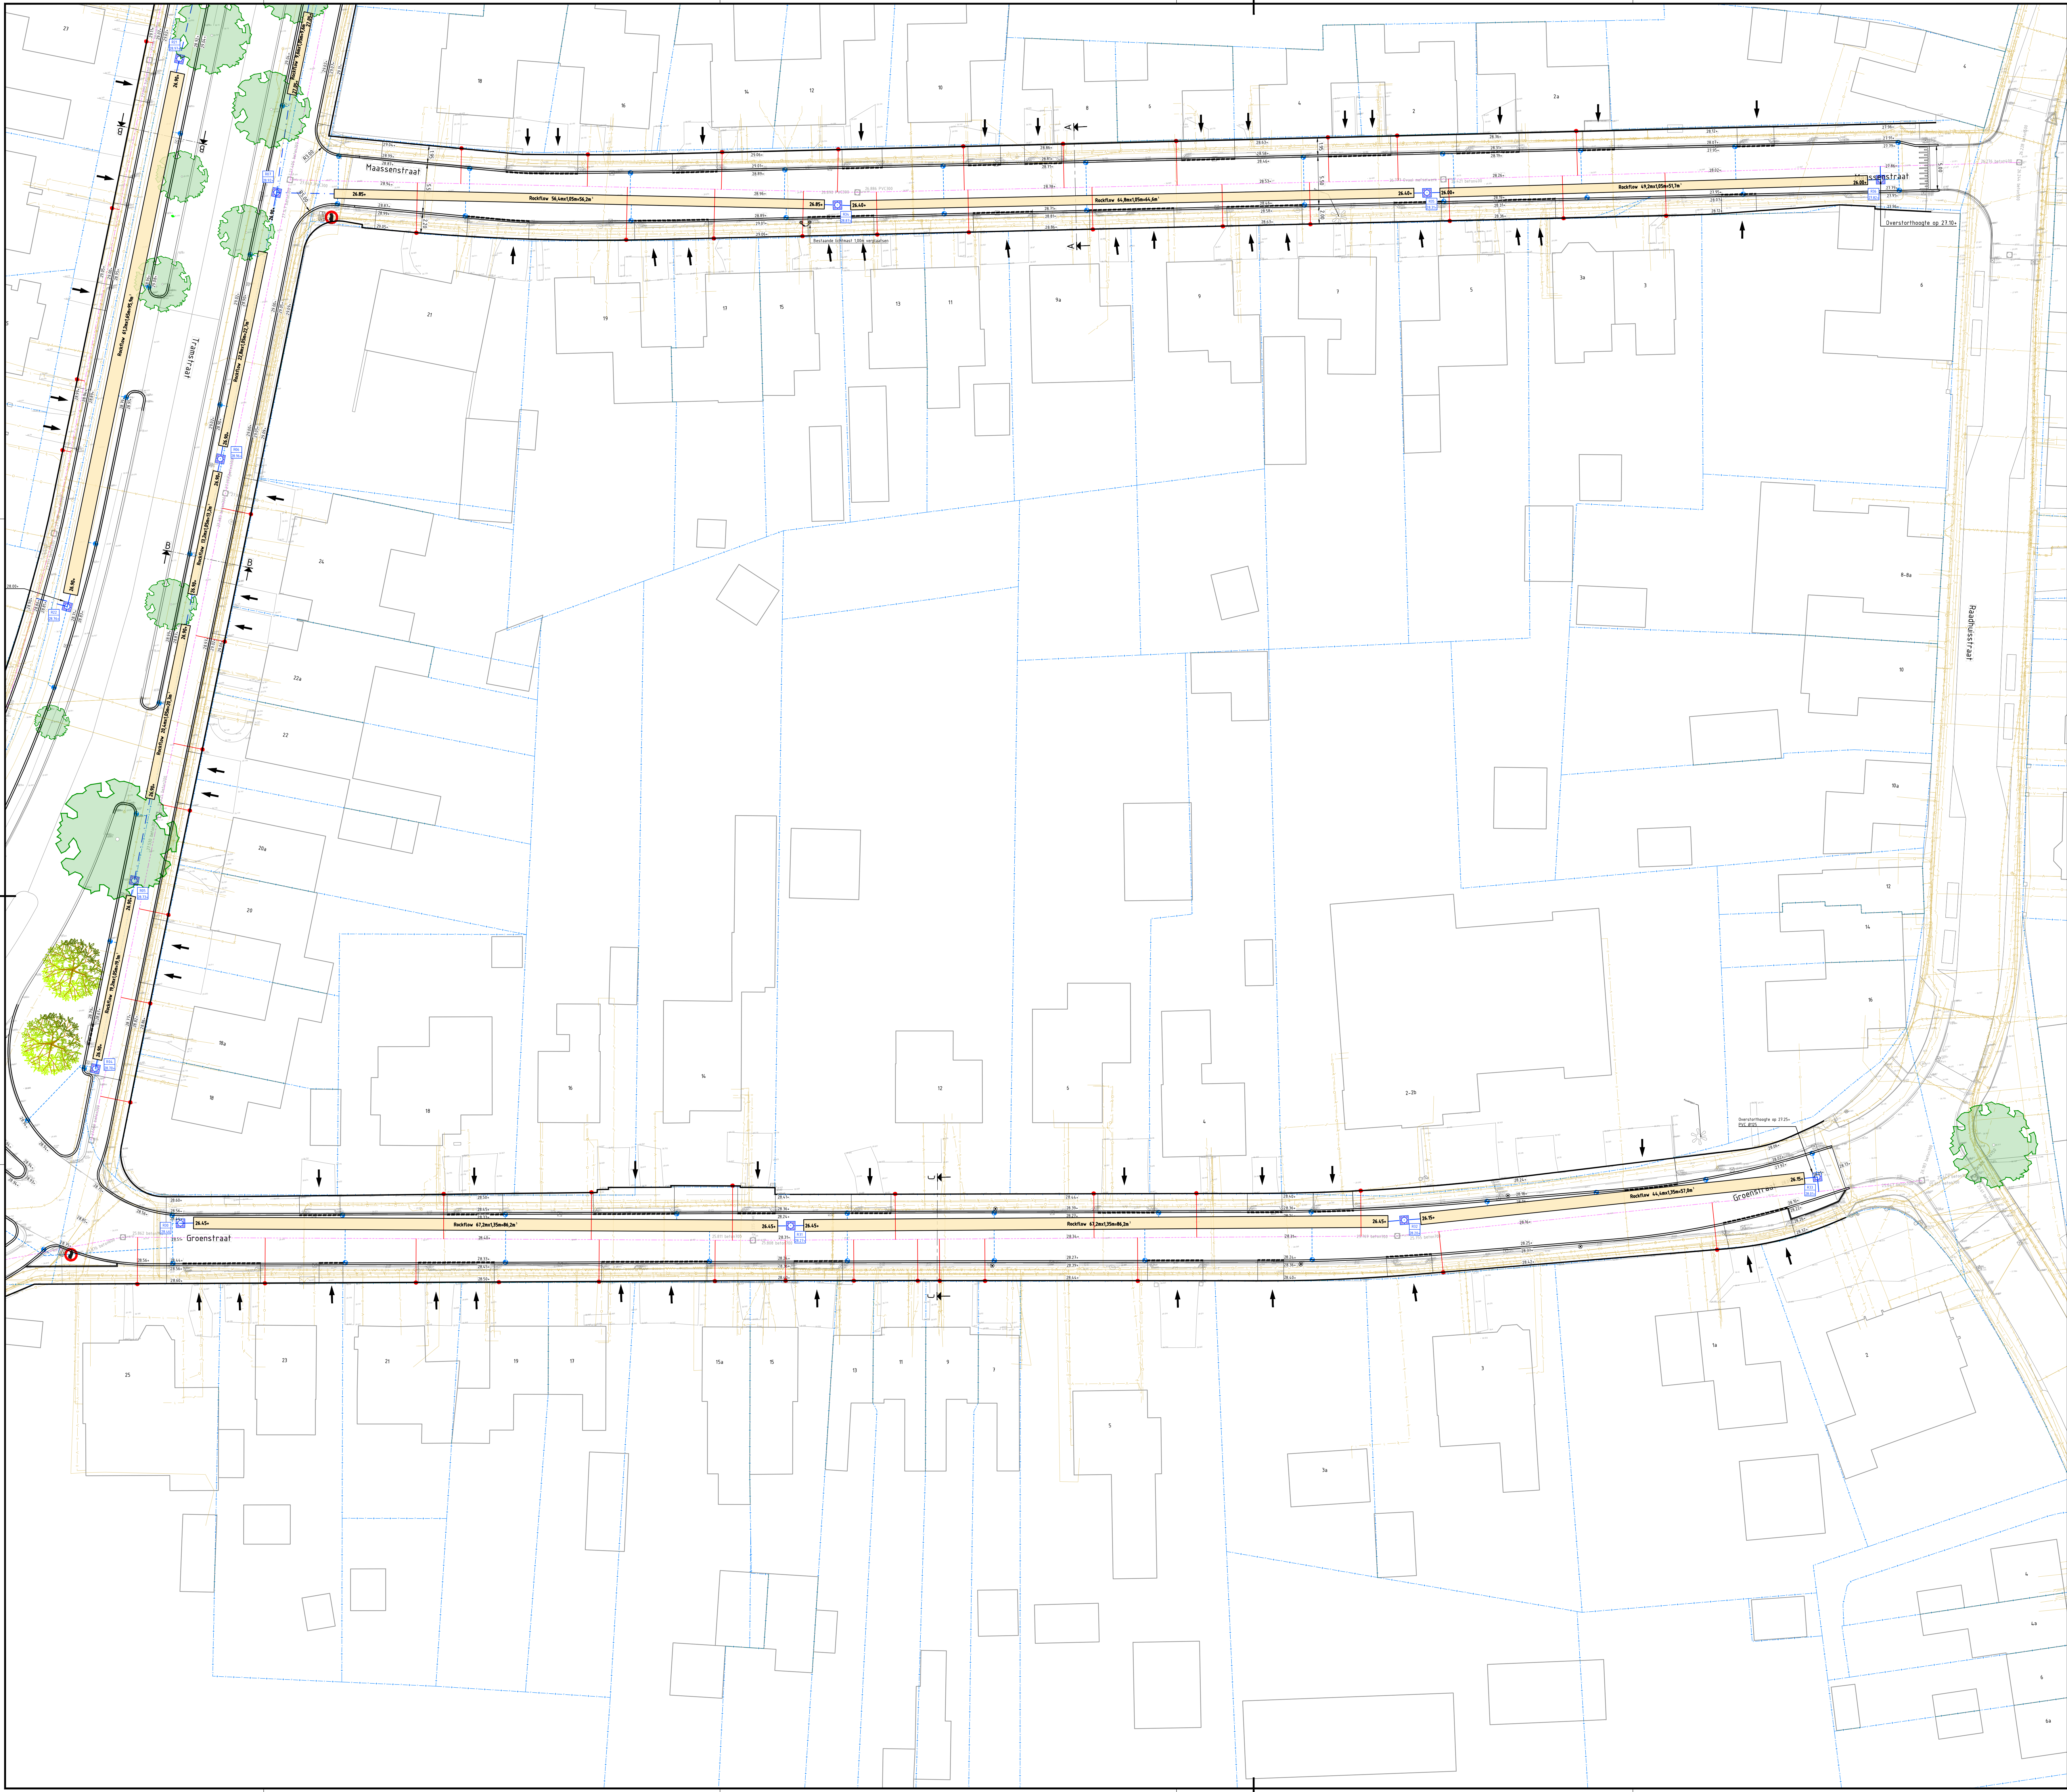

- Legenda**
- Perceelgrens
 - Bestaande riolering handhaven
 - Bestaande maaiveldhoogte in m-NAP
 - Ontwerphoogte in m-NAP
 - Op hoogte brengen bestaande putdeksel
 - RWA vierkante inspectiput incl. putnummer en puttekeelhoogte
 - Voorzien van afdakdekking met open deksel incl. zandvang van minimaal 300mm
 - RWA riool PVC Ø125 15cm hoger dan onderzijde Rockflow-pakket, t.b.v. aansluiting op Rockflow-pakket incl. oversfortheidingen
 - Rockflow WM2005 1.00m hoog incl. afmeting, bergend vermogen en hoogte onderzijde Rockflow-pakket
 - Combinatiekolk
 - Voorzien van GY aansluiting Ø125mm, incl. bladvang en Clickleap incl. kolkaansluiting PVC Ø125mm
 - DWA huisaansluiting PVC Ø125mm, kleur grijs
 - exacte locatie in hnt werk te bepalen
 - vervangen tot op de erfgrens, op de grens PVC stoppingsstuk aanbrengen

- Bestaande boom
- Nieuw aan te planten bomen

- Laagspanning
- Middenspanning
- Hoogspanning
- Gas lage druk
- Gas hoge druk
- Water leiding
- Datakabel

DISCLAIMER kabels en leidingen
De plaats van kabels en leidingen is op deze tekening slechts bij benadering ingetekend. In verband met mogelijke profielwijzigingen van de omgeving kan de diepte ligging en/of de horizontale ligging van de kabels en leidingen zijn gewijzigd. Huis- en kolkaansluitingen zijn niet weergegeven op deze tekening. Bij afwijking van de op deze tekening vermelde gegevens met de feitelijke toestand, aanvaardt opdrachtgever en/of Ducot Engineering & Advies B.V. geen verantwoordelijkheid. Als door of namens de opdrachtnemer kabels en leidingen worden beschadigd kan hij daarvoor aansprakelijk worden gesteld. Opdrachtnemer dient voorafgaand aan de graafwerkzaamheden te allen tijde een KLC-melding te doen.

Rockflow	
Tramstraat Oost	
Benodigd:	303m3
Geëaliseerd:	434m3
Tramstraat West	
Benodigd:	303m3
Geëaliseerd:	342,90m3
Groenstraat	
Benodigd:	21m3
Geëaliseerd:	229,40m3
Maassenstraat	
Benodigd:	156m3
Geëaliseerd:	172,50m3

Diverse aanpassingen	BM	SB	BJ	23-04-2025	3.0
Wijzigingen na overleg d.d. 28-03-2025	BM	SB	BJ	28-03-2025	2.0
Eerste uitgave	BM	SB	BJ	12-03-2025	1.0
omschrijving wijziging	acc.	gez.	gef.	datum	ver.

project: **Reconstructie Tramstraat e.o. Roggel**

onderdeel: **Ondergrondse Infra**

opdrachtgever: **Gemeente Leudal**

fase: **80**

schaal: **1:250**

formaat: **A0**

blad: **002** van **003**

projectnr.: **23-092**

tekeningsnr.: **23-092-TEK-BD-01-002**

DUHOT
Engineering & Advies

Korbeur Heren/Thermod
Bouwen en Verwerken
Bouwen en Verwerken
Bouwen en Verwerken

Korbeur Heren/Thermod
Bouwen en Verwerken
Bouwen en Verwerken
Bouwen en Verwerken

Tel: 0475 - 11 13 93
e-mail: info@duhot.nl
website: www.duhot.nl