

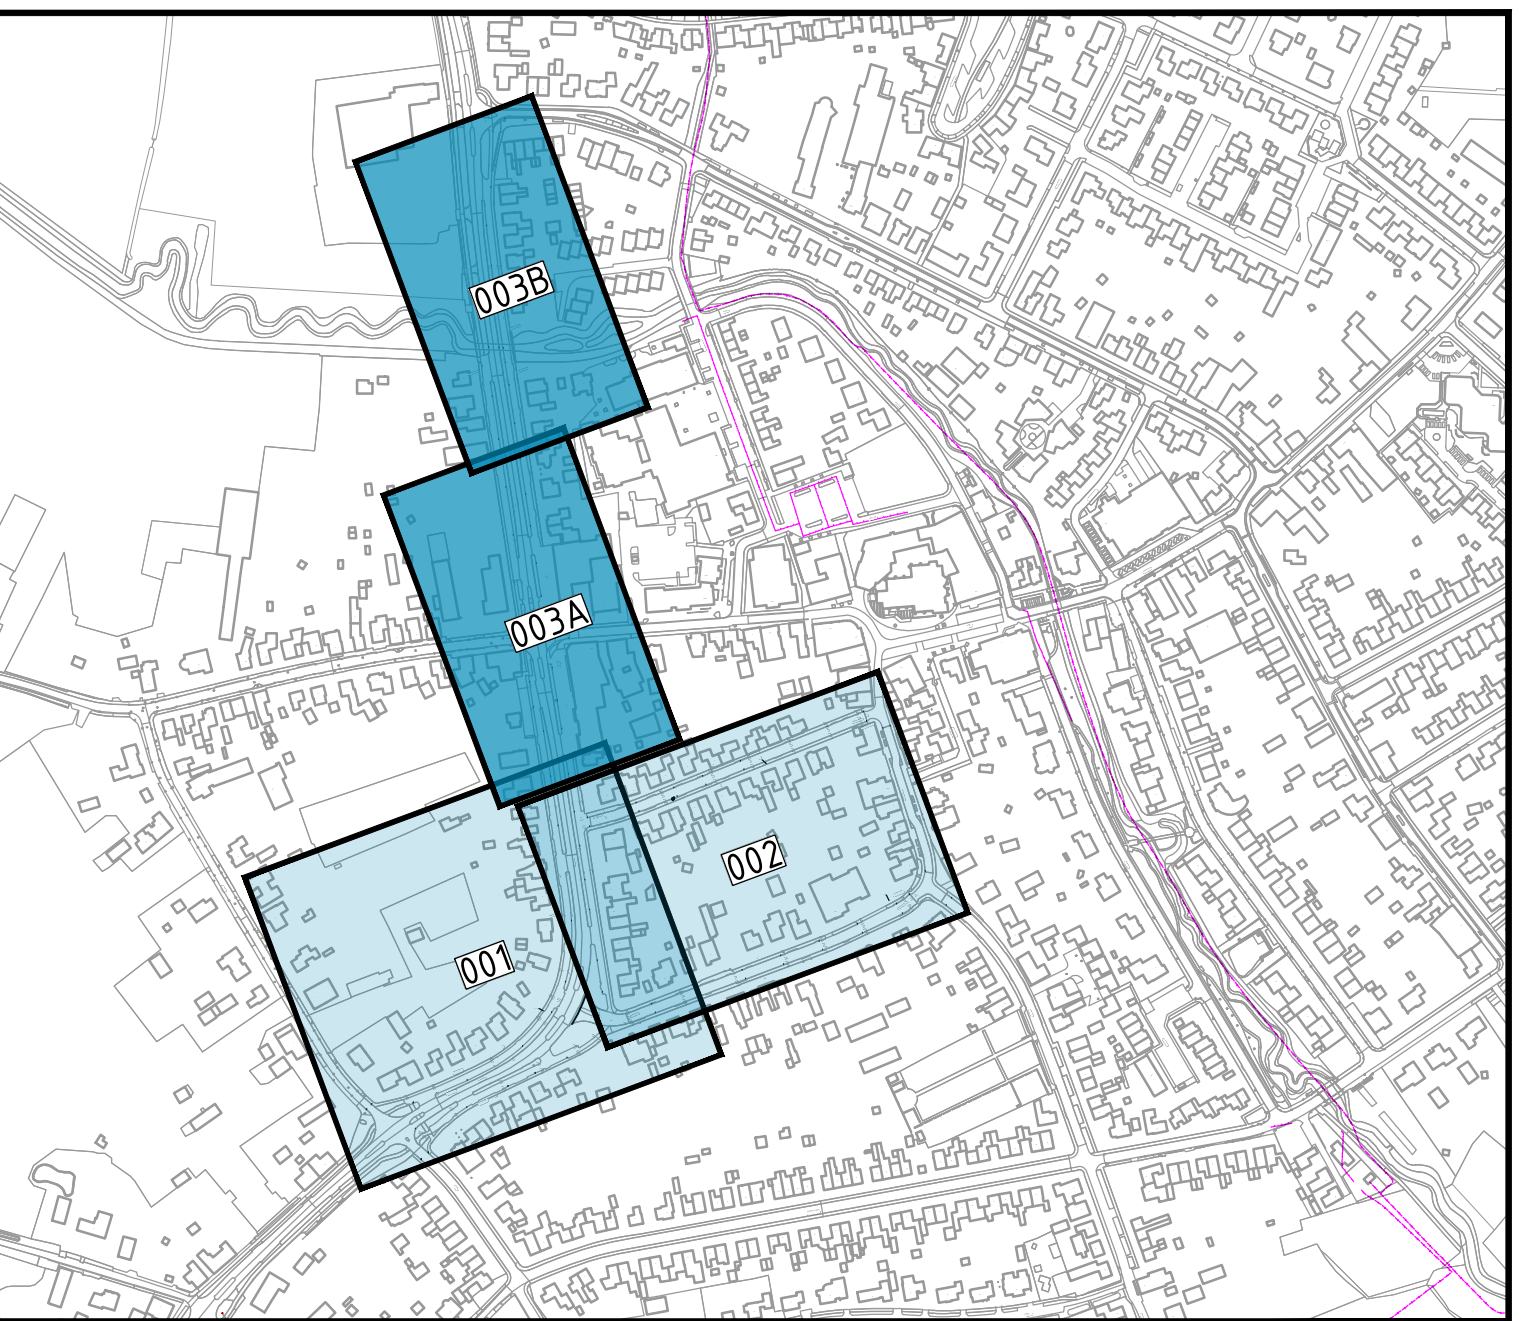
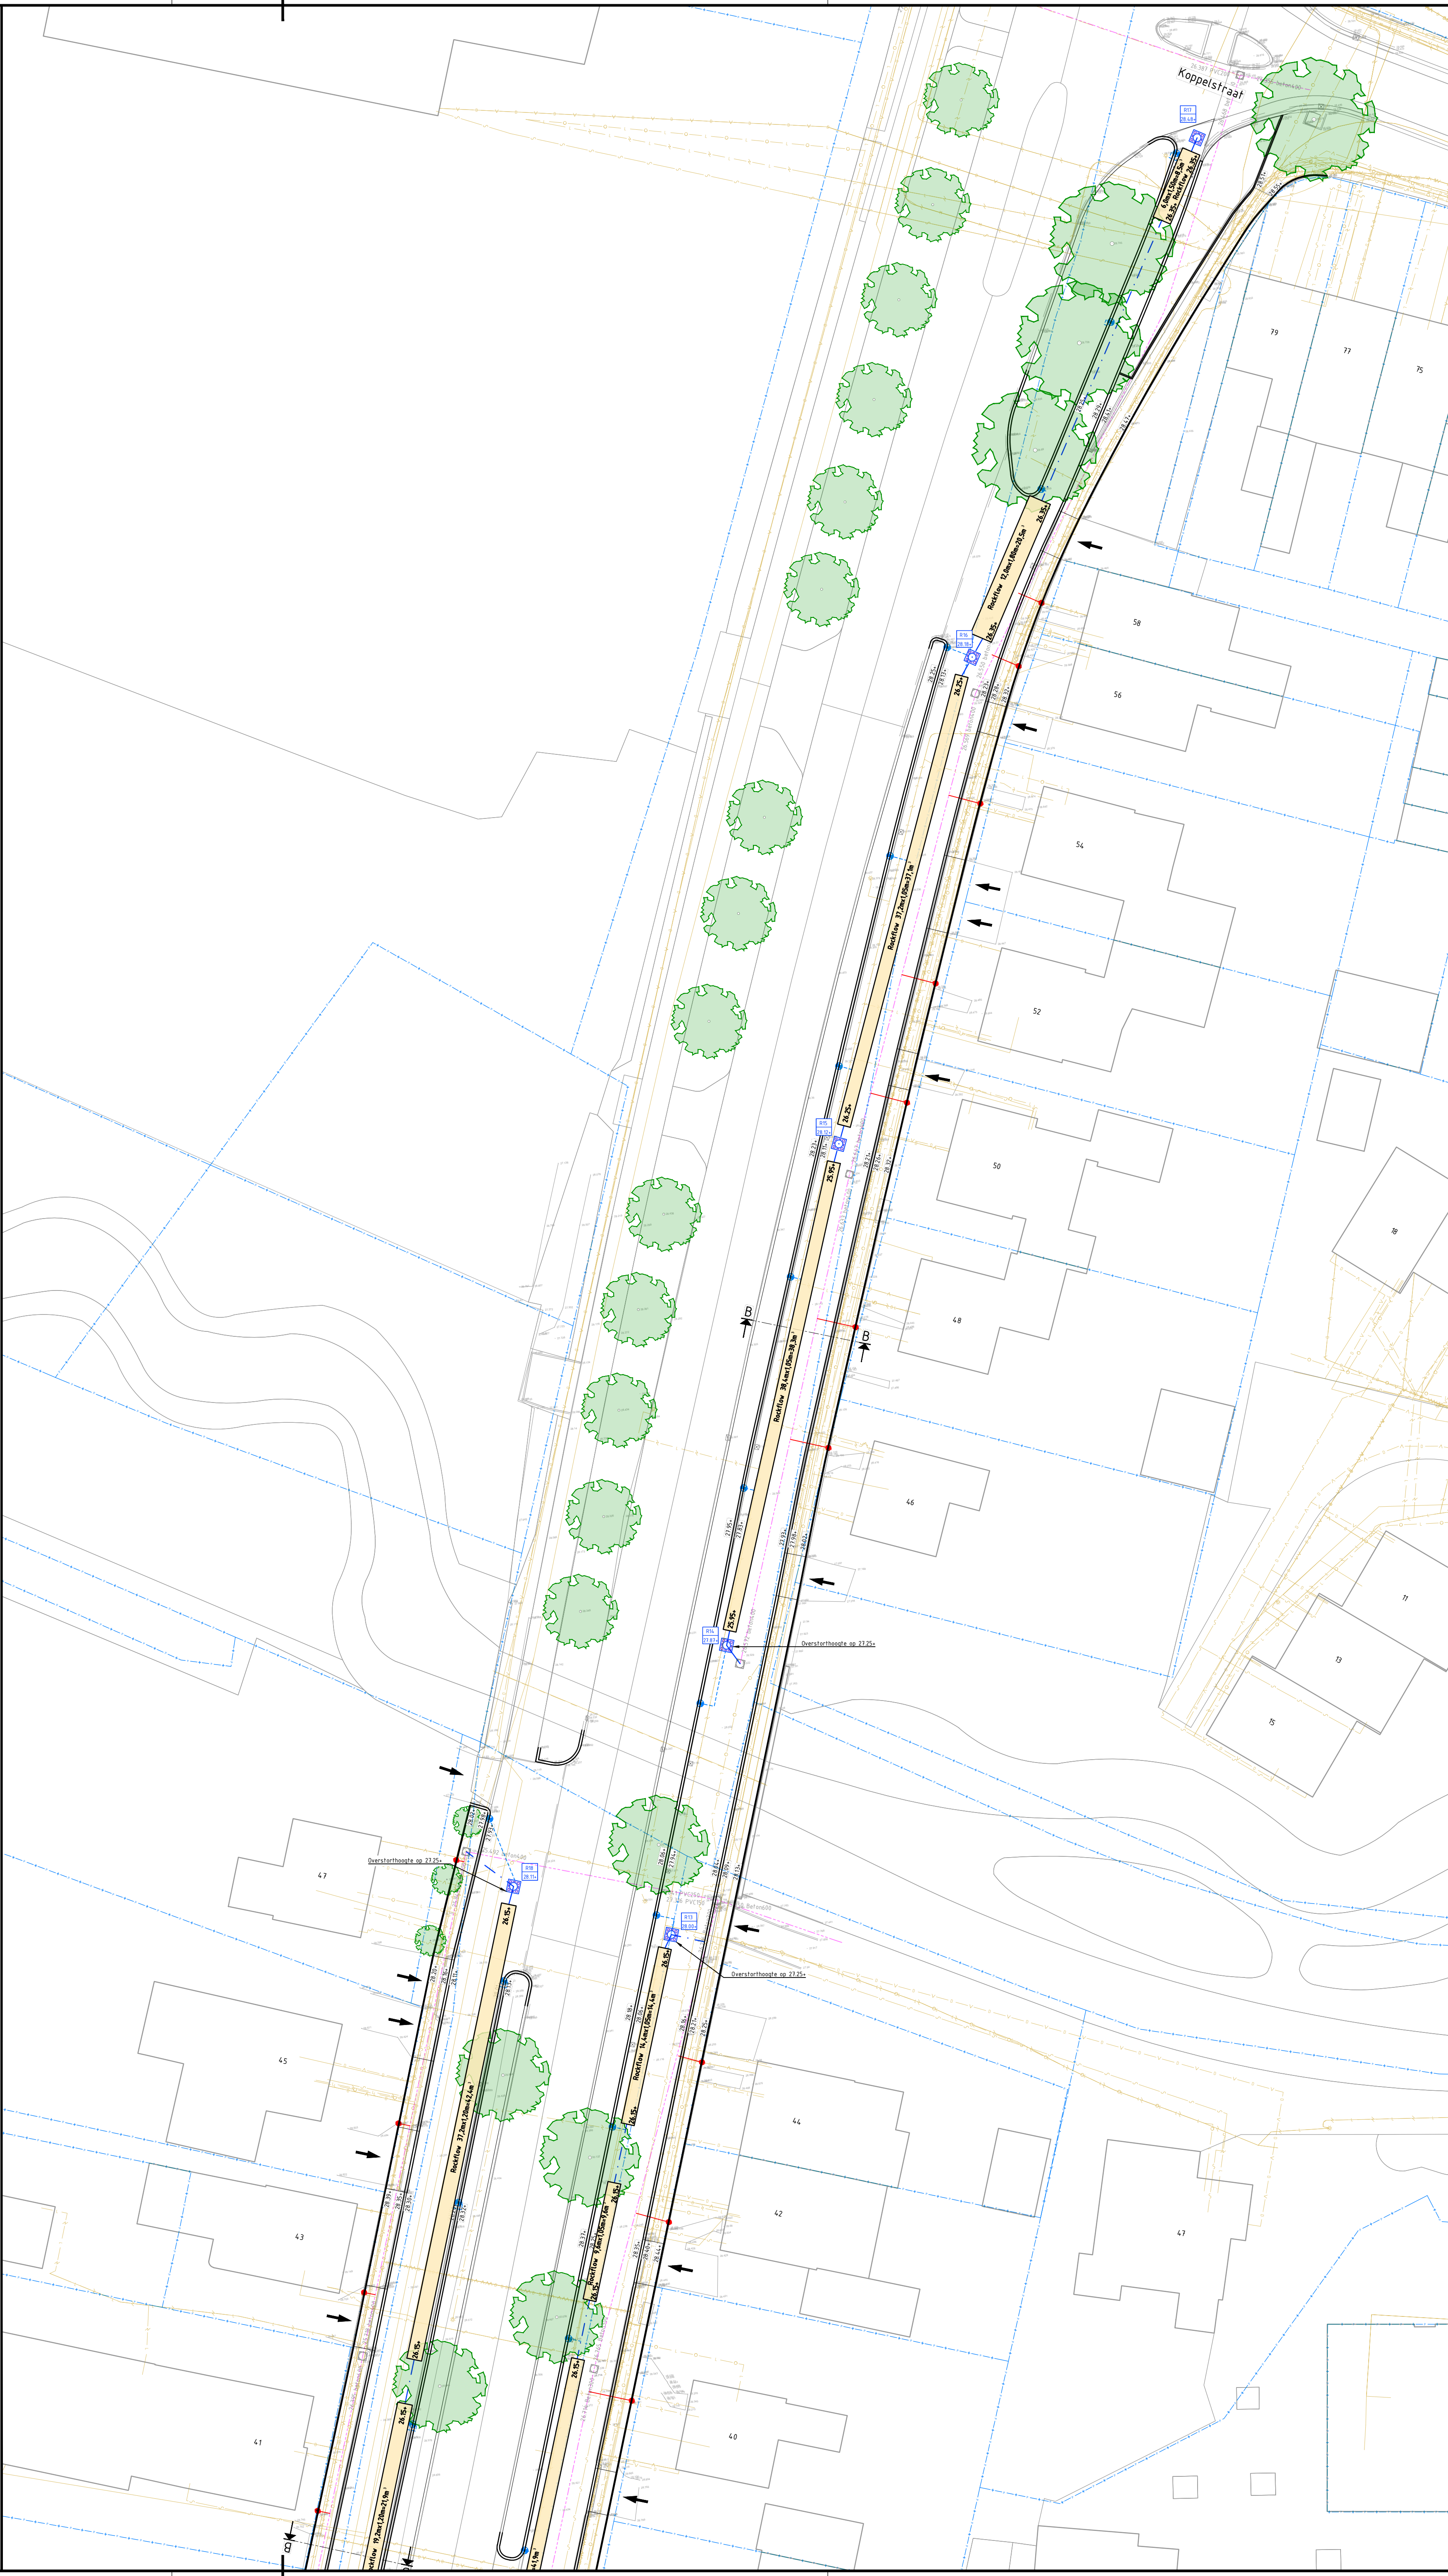
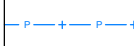
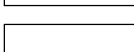
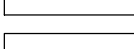
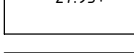
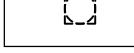
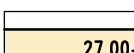
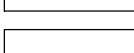


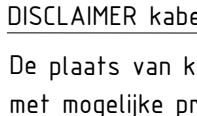

Legenda	
	Perceelgrens
	Bestaande riolering handhaven
	Bestaande maaiveldhoogte in m-NAP
	Ontwerphoogte in m-NAP
	Op hoogte brengen bestaande putdeksel
	RWA vierkante insperkleput incl. putnummer en putdekselhoeft Voorzien van putafdekking en opgeen deksel incl. zandvang van minimaal 300mm
	RWA riool PVC Ø125 100m hoog onder onderzijde Rockflowpakket, i.b.v. aansluiting op Rockflow-pakket incl. overstortleidingen
	Rockflow WM205 100m hoog incl. afmeting, bergend versnogen en hoogte onderzijde Rockflow-pakket
	Combinatierioel Voorzien van GV aansluiting Ø125mm, incl. bladvang en (cl)cklepp incl. kolkaansluiting PVC Ø125mm
	DWA huiaansluiting PVC Ø125mm, kleur grijs exacte locatie in het werk te bepalen versnogen tot op de egrings, op de grens PVC ontstopningsstuk aanbrengen

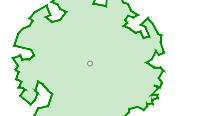

DISCLAIMER kabels en leidingen

De plaats van kabels en leidingen is op deze tekening slechts bij benadering ingetekend. In verband met mogelijke proefwielrijzingen van de omgeving kan de diepteligging en/of de horizontale ligging van de kabels en leidingen zijn gewijzigd. Huis- en koalkaansluitingen zijn niet weergegeven op deze tekening. Bij afwijking van de op deze tekening vermeldde gegevens met de feitelijke toestand, aansprakelijkheid en/of Quoc Intelect Engineering & Advies B.V. geen verantwoordelijkheid. Door of namens de opdrachtgever kabels en leidingen worden beschadigd kan hij daarvoor aansprakelijk worden gesteld. Opdrachtnemer dient voorafgaand aan de Graafwerkzaamheden te allen tijde een KLUK-meting te doen.

Rockflow	
Tramstraat Oost	
Benodigd:	303m3
Gerealiseerd:	434m3
Tramstraat West	
Benodigd:	303m3
Gerealiseerd:	342,90m3
Groenstraat	
Benodigd:	211m3
Gerealiseerd:	229,40m3
Maassenstraat	
Benodigd:	156m3
Gerealiseerd:	172,50m3

Diverse aanpassingen	BM	SB	BJ	23-04-2025	3,0
Wijzigingen na overleg d.d. 20-03-2025	BM	SB	BJ	28-03-2025	2,0
Eerste uitgave	BM	SB	BJ	12-03-2025	1,0
omschrijving wijziging	acc.	gez.	gel.	datum	ver.

project : Reconstructie Tramstraat e.o. Roggel

onderdeel	Ondergrondse Infra
-----------	--------------------

opdrachtgever : **Gemeente Leudal**

schaal	: 1:250
formaat	: A0



blad	: 003	van	: 003
projector	: 33.002		

tekeningnr. : 23-092-TEK-BO-01-003	Boven de Wolfsluis 3 unit 3.020 6049 LX Raymond	Larenweg 82 5234 KC 's-Hertogenbosch	e-mail: info@ducc.nl web: www.ducc.nl
------------------------------------	--	---	--

DUROT
Engineering & Advies