


verlichting: gespoten buis: Ø 30 mm
B270 x H820 mm.
stoffen kap: B160 x H220 mm

maatvoering:
tafelhoogte 750 mm
blad 500 x 1400 mm


gespoten poot Ø 400mm, poot
steek 5 mm door het blad

maatvoering:
zithoogte 450 mm
houtonderstel B1400 x D500 mm
kussen: B1310 x D500 x H80 mm
afwerking stoffering <€60/m1


opbouw plaat
- underlayment vurenplaat dikte 9 mm
- regel vuren 48 x 28 mm (ligt 30 mm terug van underlayment plaat)
- afgelakt met matte transparante lak

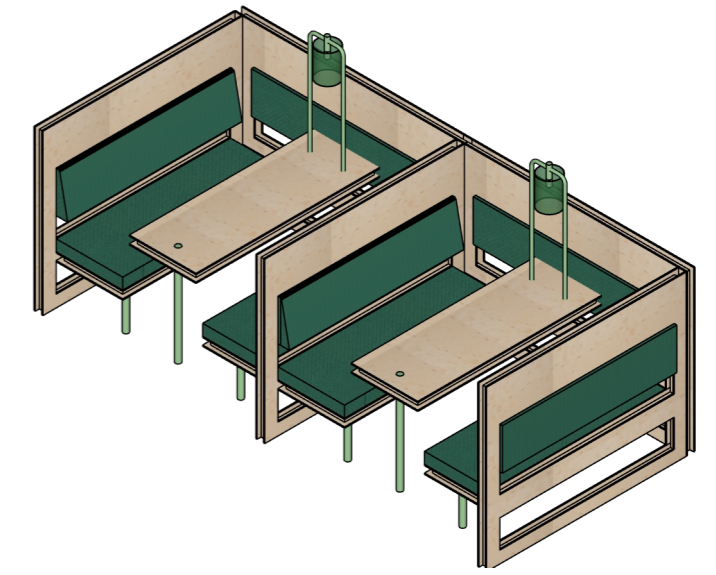


VOORAANZICHT

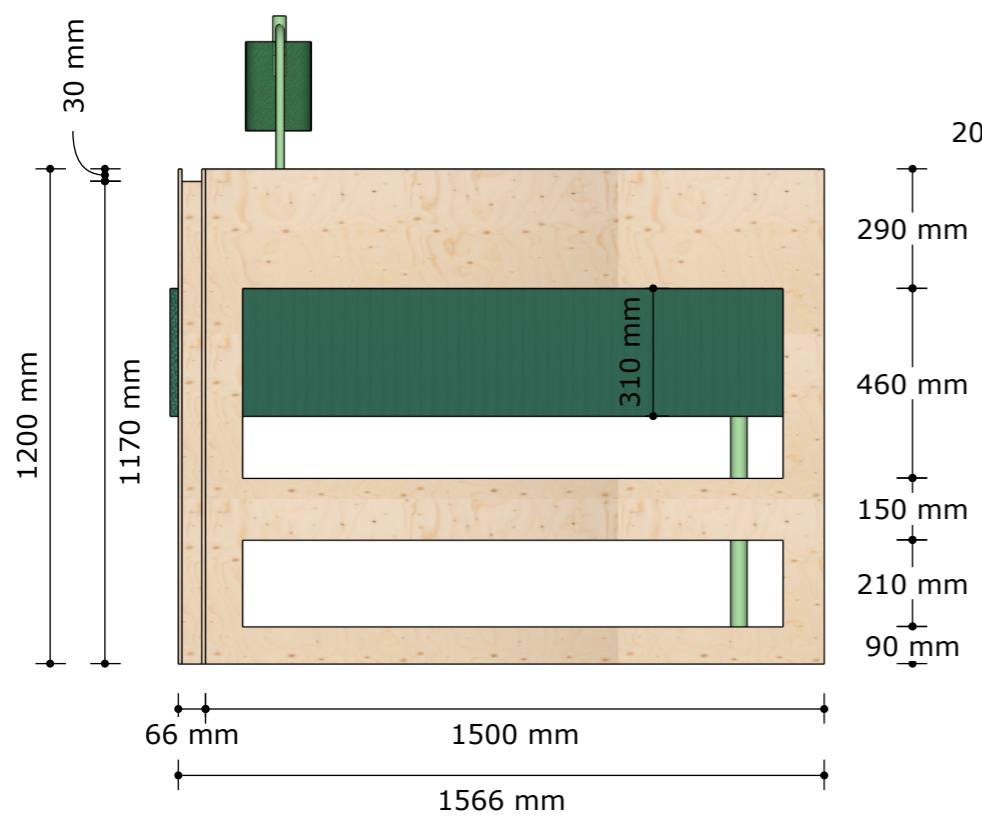




ZIJAANZICHT

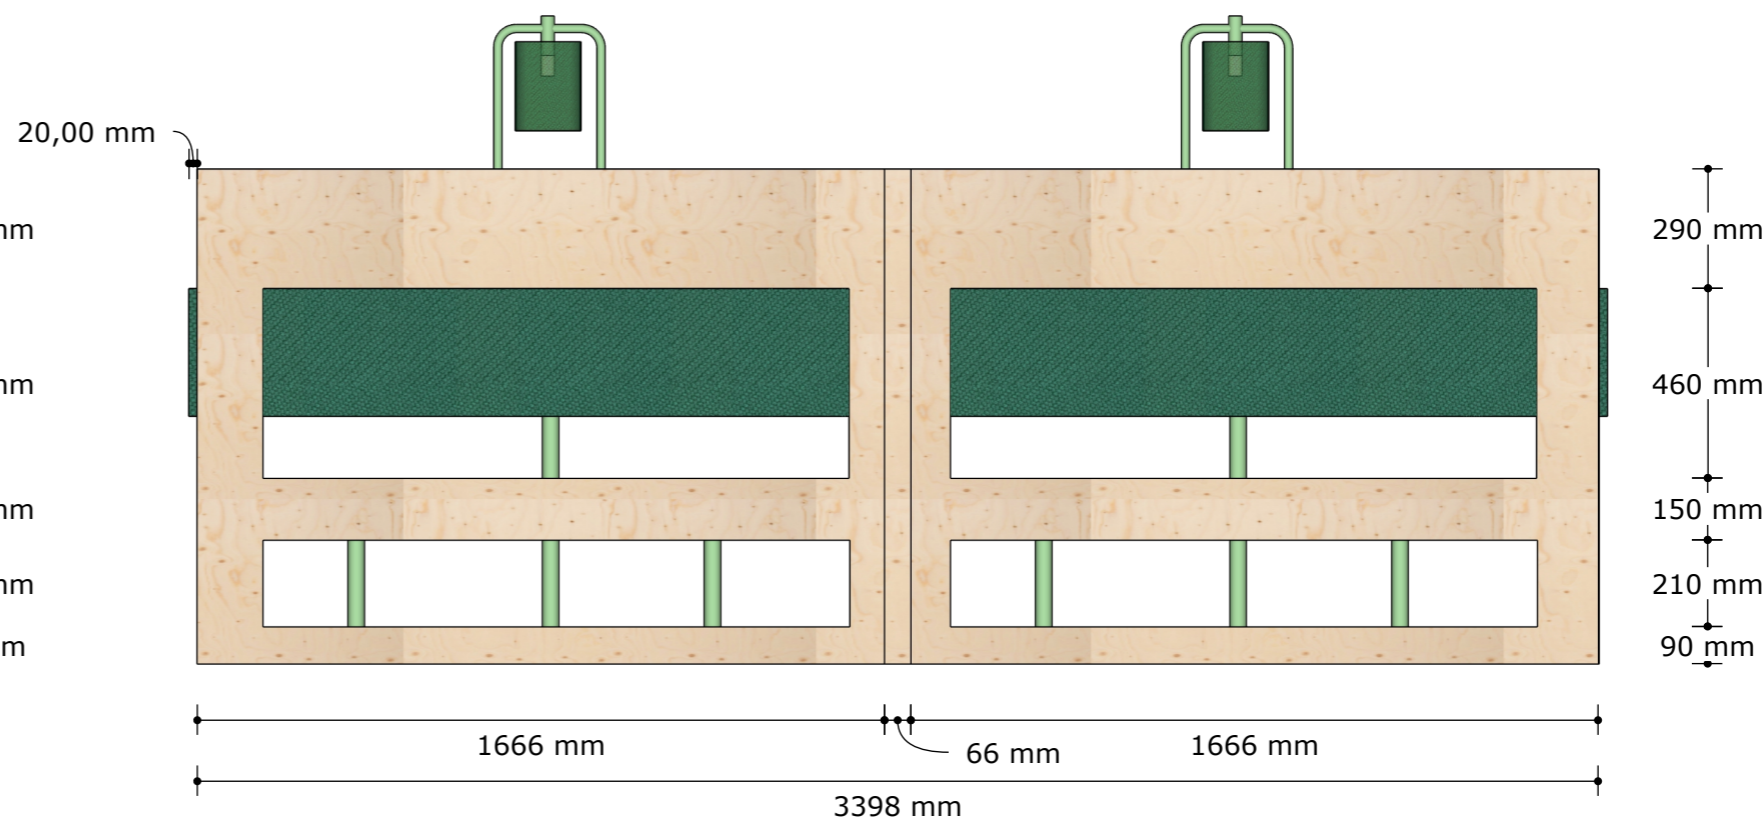

ACHTERAANZICHT

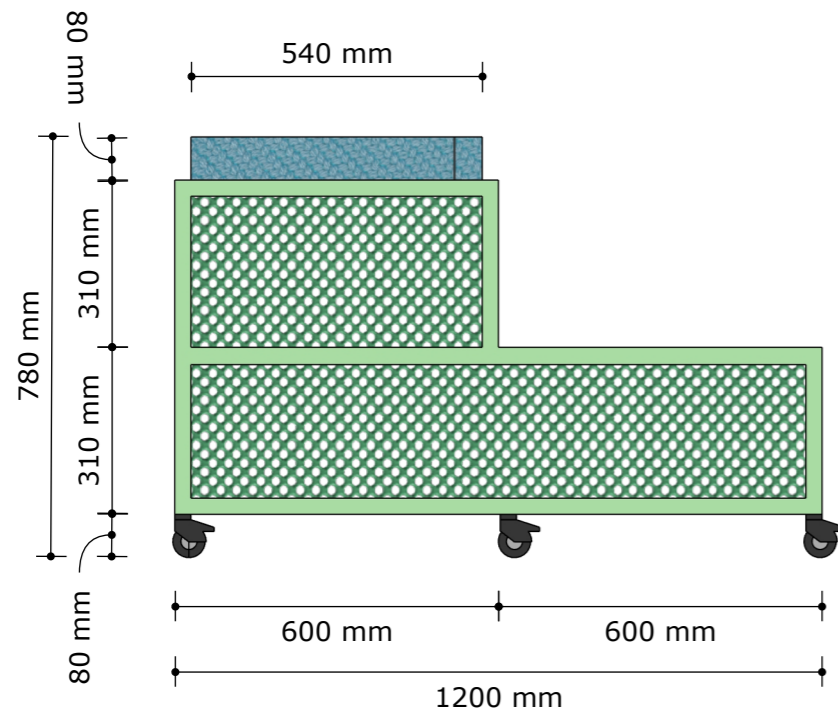

ZIJAANZICHT

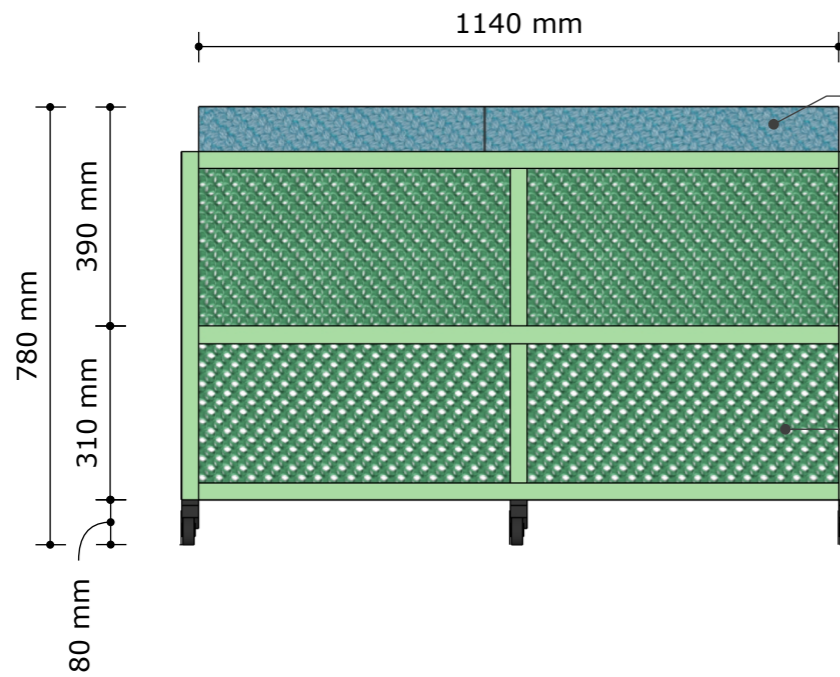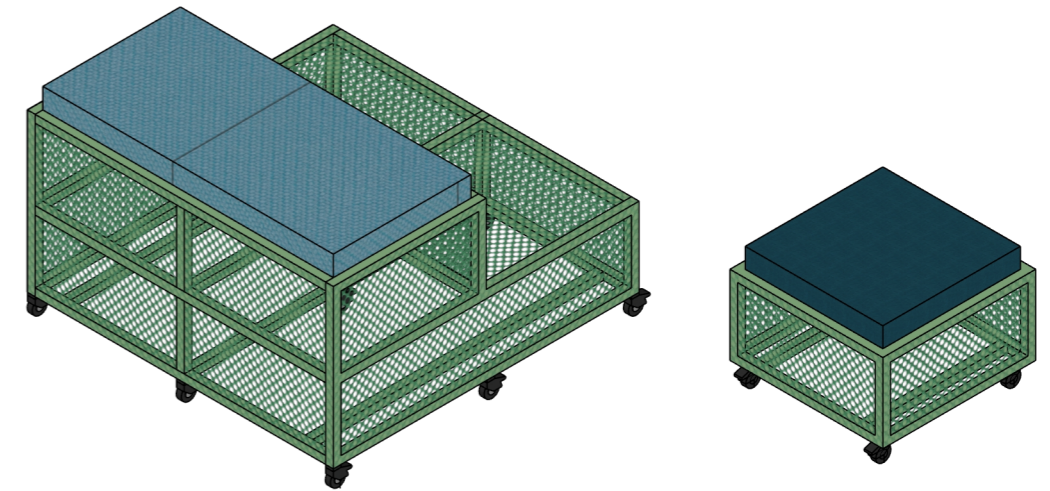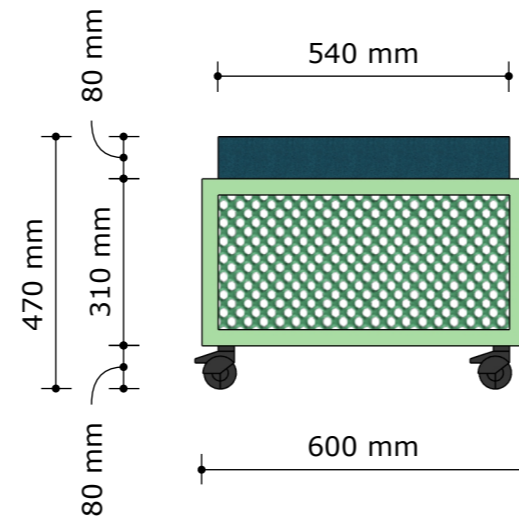

VOORAANZICHT

maatvoering:
zithoogte 390 mm
dikussen: D1140 x B540 x H80 mm
afwerking stoffering <€60/m1

maatvoering:
zithoogte 470 mm
dikussen: D540 x B540 x H80 mm
afwerking stoffering <€60/m1

zwarte wielen met rem
bouwhoogte 80 mm
3 x bokwiel rest zwenkwiel.
graag slot op rem

- staal vierkant buisprofiel 30 x 30 mm gespoten op kleur
- optie 1: tussen frame een geperforeerd stalen plaat met 15 mm cirkels
- optie 2: trekmetaal gebogen rondom stalen frame.
trekmetaal van metadecor MD SQ 90 90x64mm

zwarte zwenkwielen met rem bouwhoogte 80 mm

