




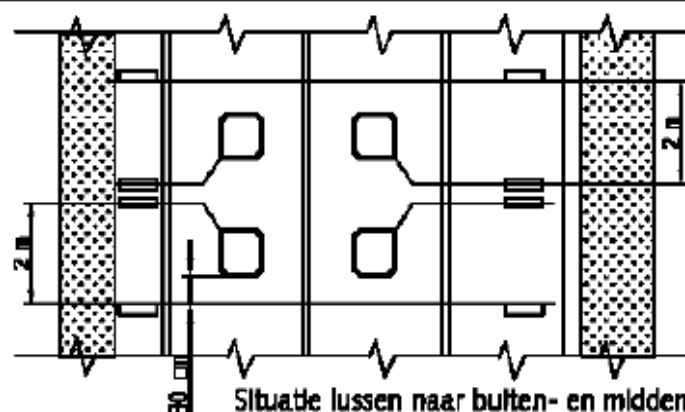

Situatie lussen naar buiten- en middenberm.

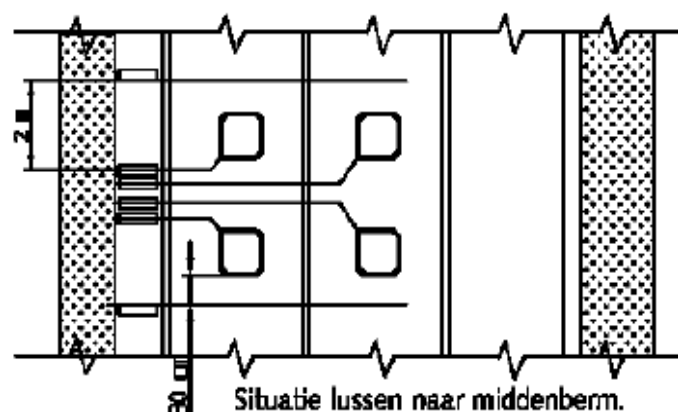


Situatie lussen naar middenberm.

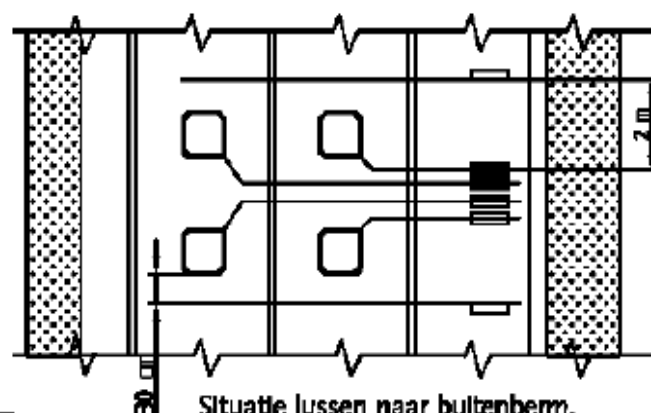

Situatie lussen naar buitenberm.

Markeringsmal.
maten in centimeters

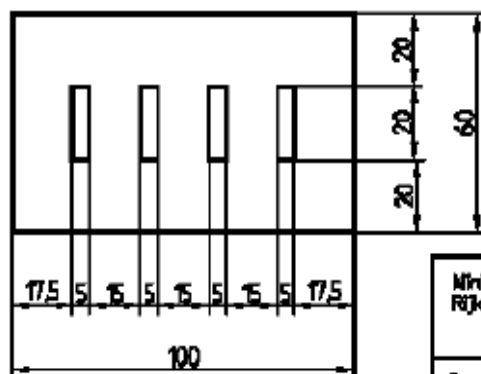

Markering aanbrengen boven lussen aan zijden waar de lussen de verharding verlaten (kleinste strook en/of rechtsaanstrook).

Ministerie van Verkeer en Waterstaat
Rijkswaterstaat



Omteffening

Overzicht markeringstekens nieuw
aangebrachte detectielussen

Bijlage