



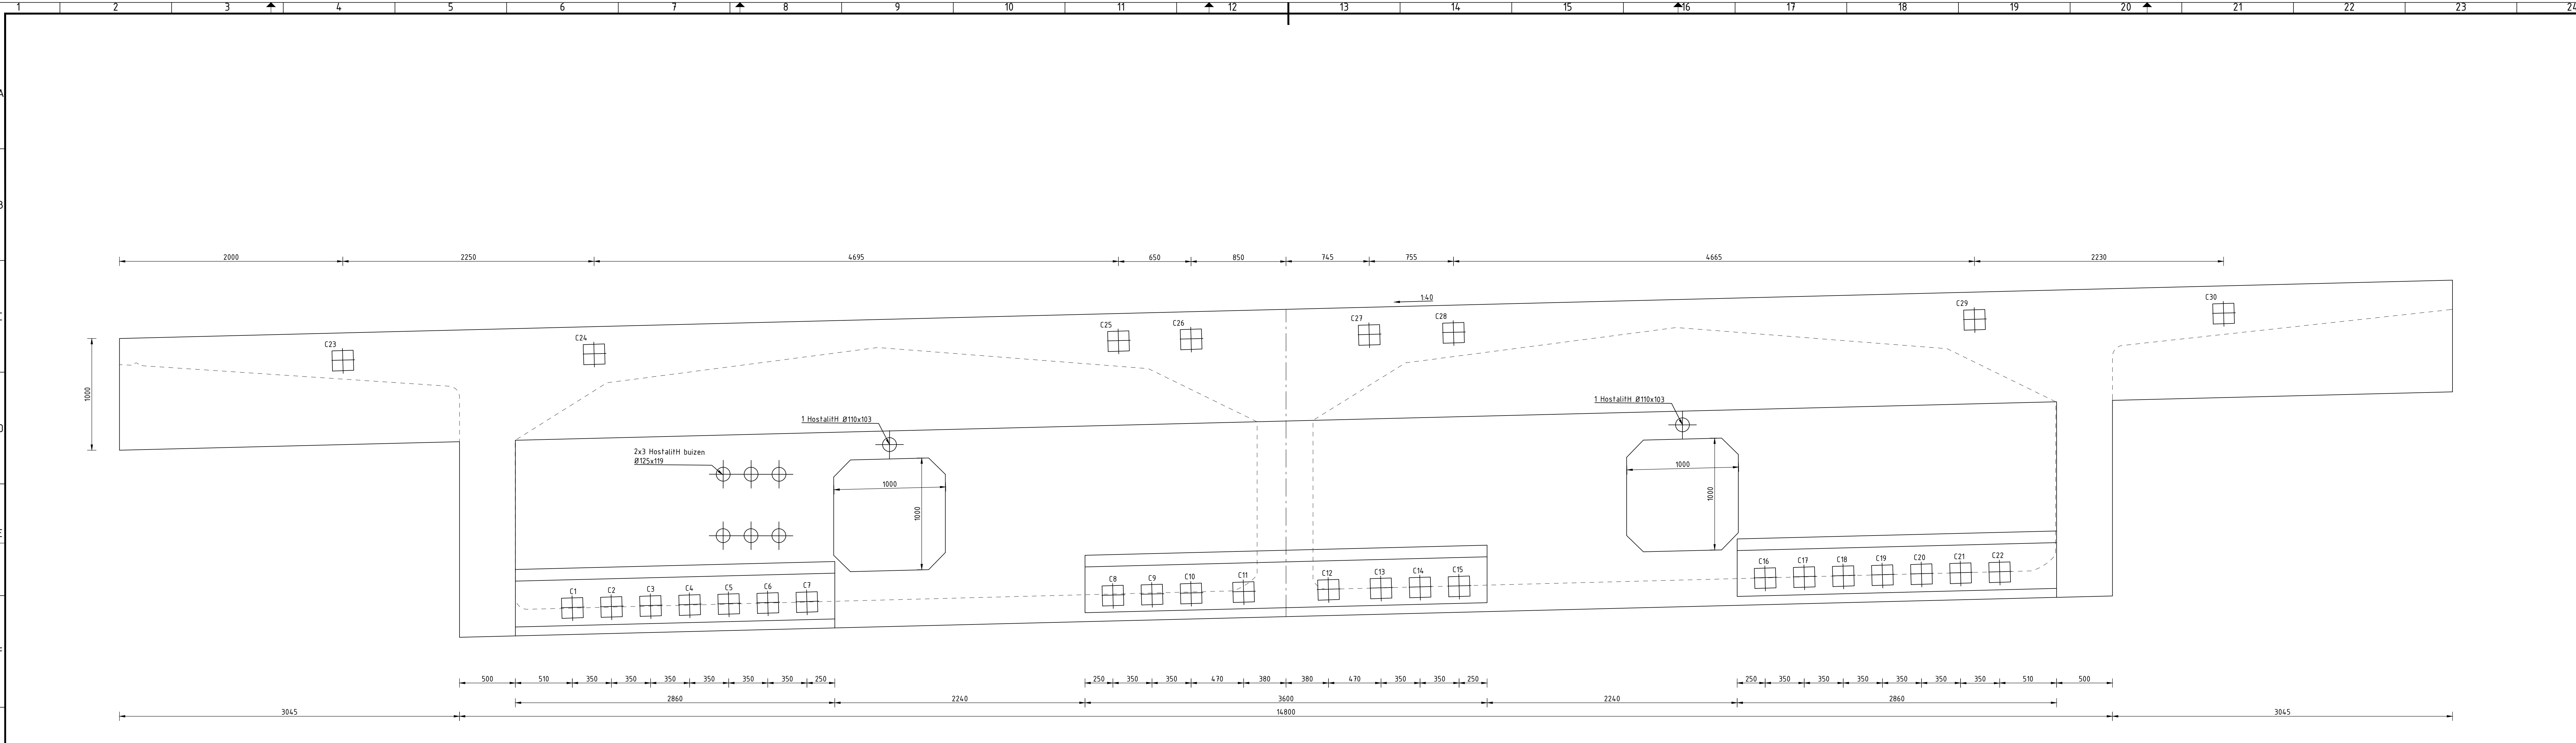

C1 t/m C30 locatie langvoorspanning

Aanzicht uitbouwbrug steunpunt 04 - Oost

SCHAAAL 1 : 20

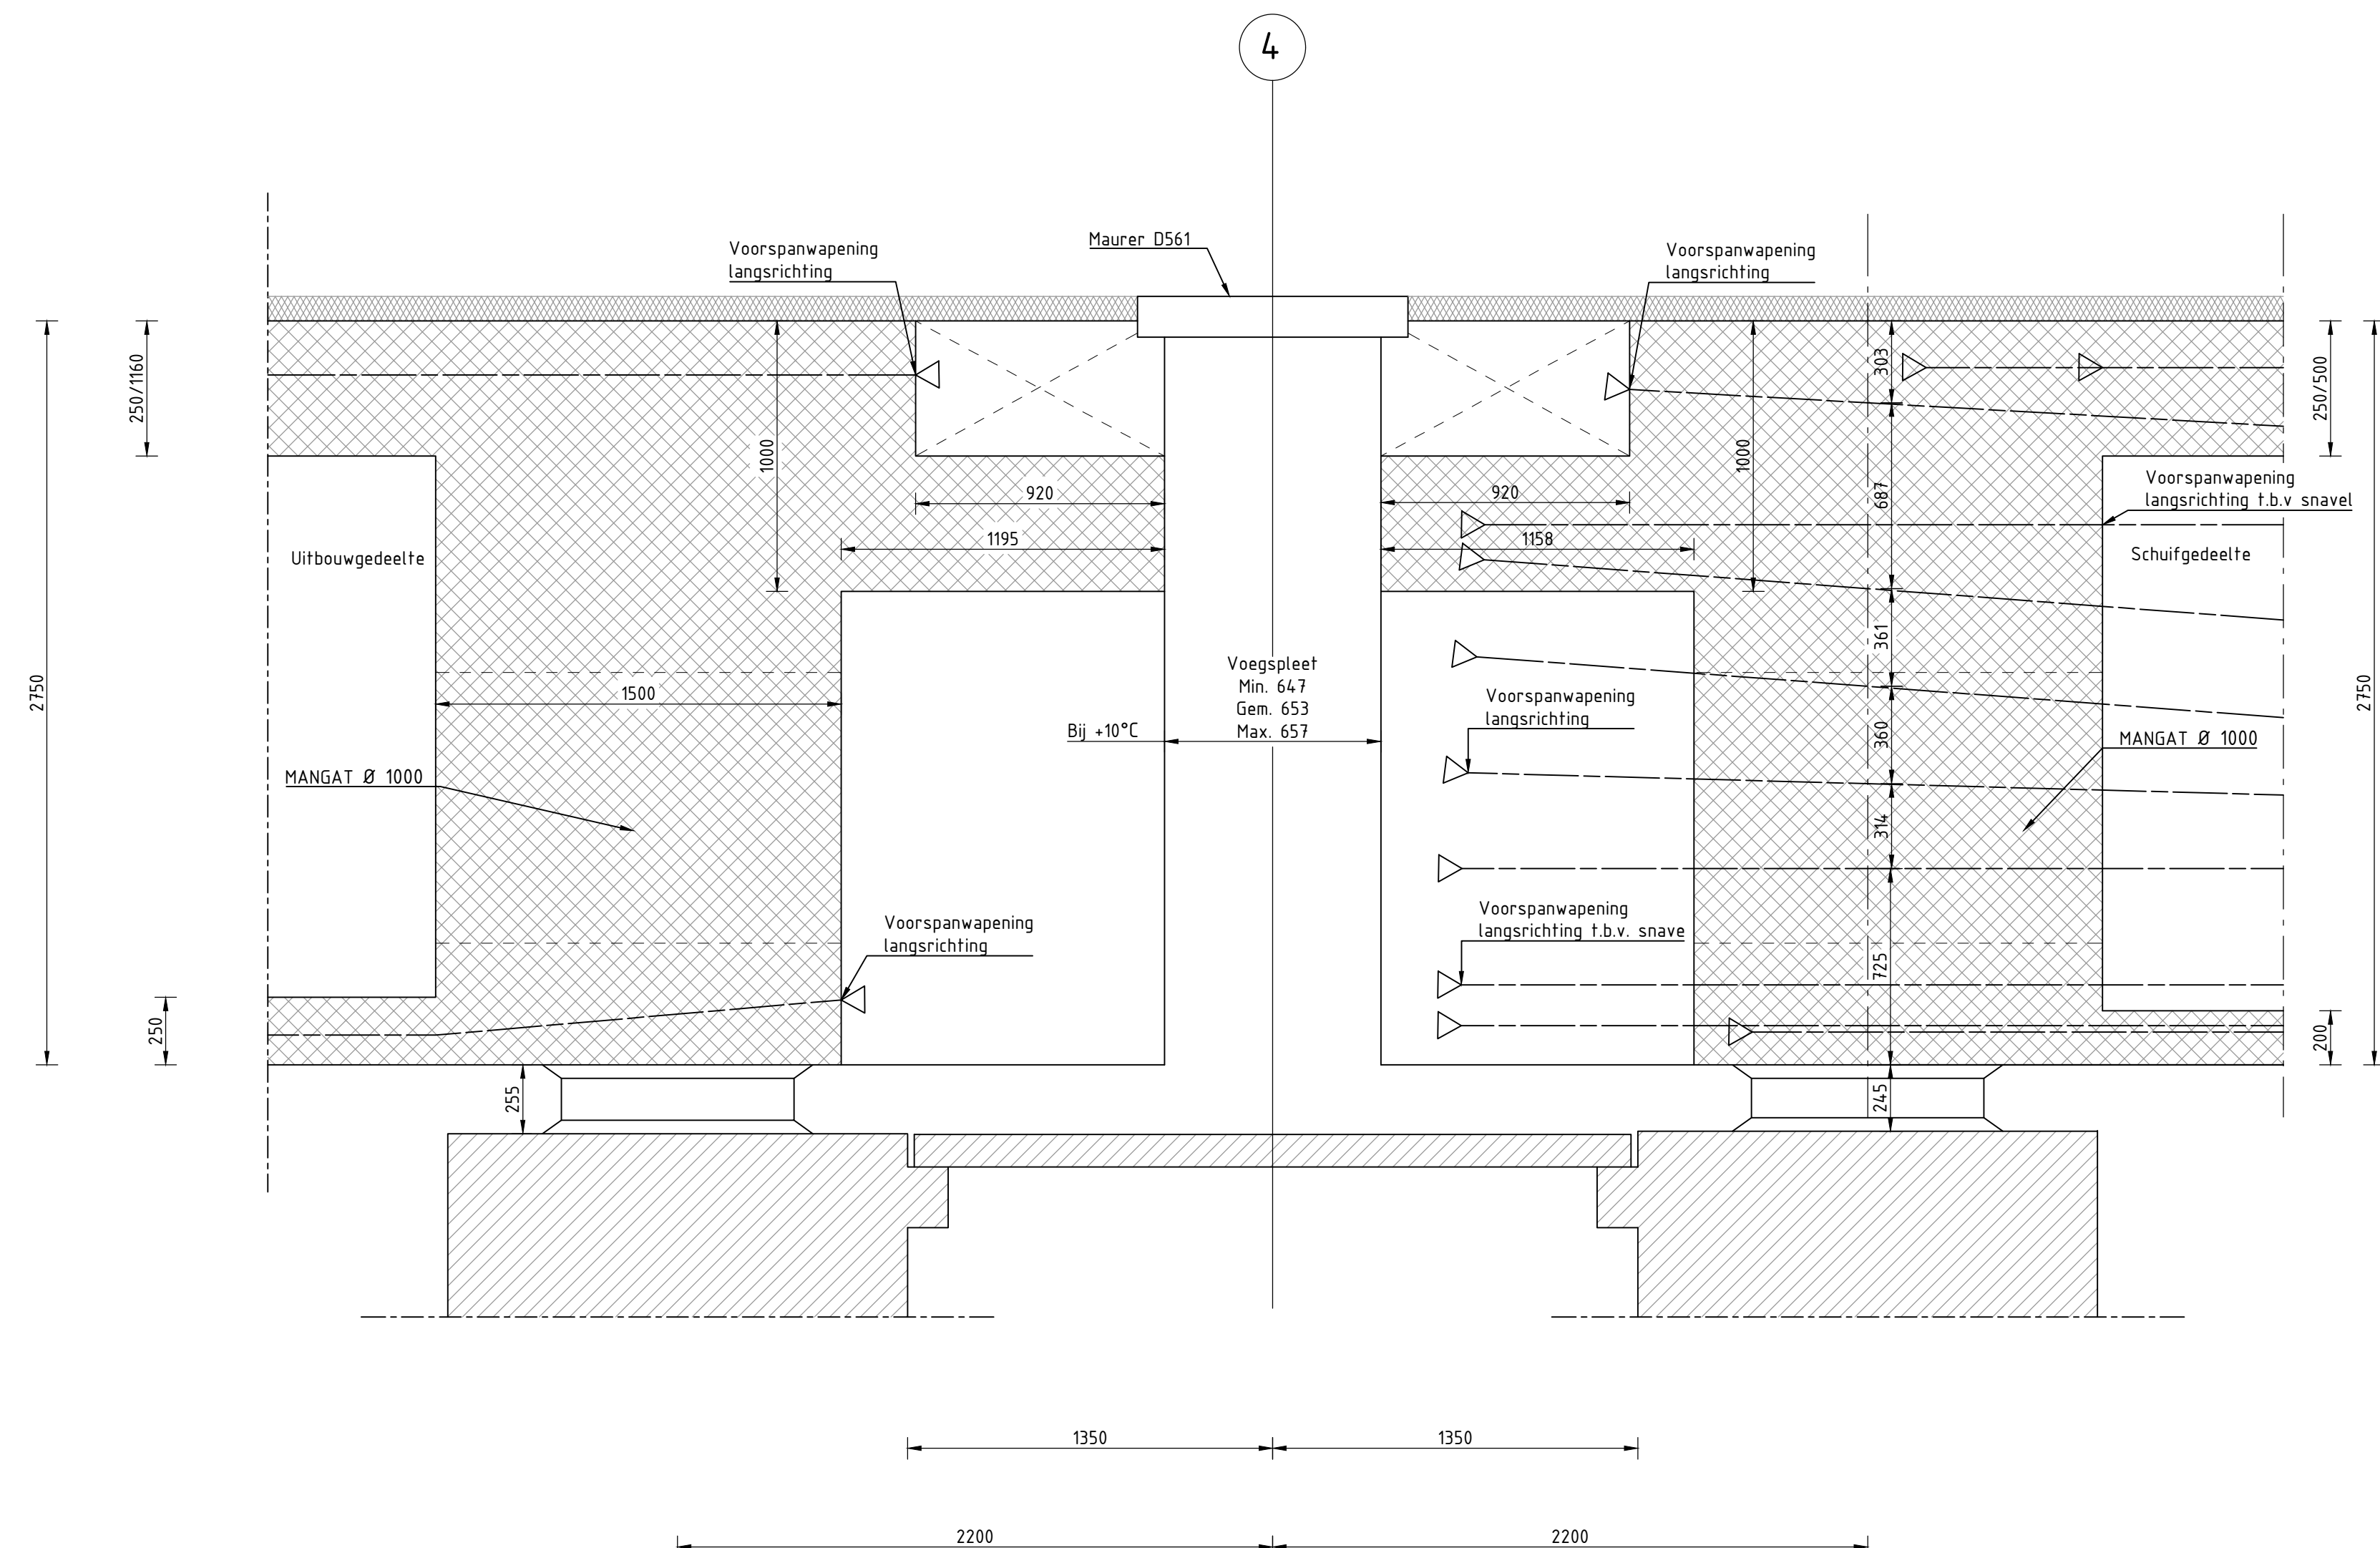

Algemene doorsnede steunpunt 04 - Oost

SCHAAAL 1 : 20

Algemene (specifieke) opmerkingen :

- Betonsterkteklasse hoofdconstructie schuifbrug: B37.5
- Betonsterkteklasse hoofdconstructie uitbouwbrug: B30 (consols voegbalken) en B37.5
- Betonsterkteklasse voegbalken: B30
- Wapening hoofdconstructie: FeB 400 HW en FeB 500 HWL
- Wapening voegbalken: FeB 220 HW
- Rechtshoekige ankers voegbalken: Fe 360 B
- Dekking: 30 mm
- Voorspanning uitbouwbrug: VSL 12 x 12,9 FeP 1860 casting :c215
- Spiraal rijvloer: Ø165 - Ø270
- Voorspanning schuifbrug: Continuïteits voorspanning: Dywidagstaven Ø16 x Ø15,7 FeP 1770, plaatverankerung type 6812 Ø285
- Centrale voorspanning: Dywidagstaven Ø16 Gewindstahl FeP 1030, plaatverankerung QR 160x180 type 360274

Rev.	Omschrijving	Gekeurd	Gecontroleerd	Goedgekeurd	Datum
A	Verwerken opmerkingen na externe controle	SJS	CF	BvdB	17-03-23
53442	Projectnummer	53442	53442	53442	53442
53442-BC-STP04-D-10	Tekennummer	53442-BC-STP04-D-10	53442-BC-STP04-D-10	53442-BC-STP04-D-10	53442-BC-STP04-D-10
53442-BC-STP04-D-10	Status	Definitief	Schaal	zie tek.	10 van 15

Opdrachtgever

Rijkswaterstaat

Project

Project Zeeburgerbrug

Bestaande situatie voegovergangen STP04

A10 oost: aanzichten voegbalk

Rijkswaterstaat

Ministerie van Verkeer en Waterstaat

NEBEST