


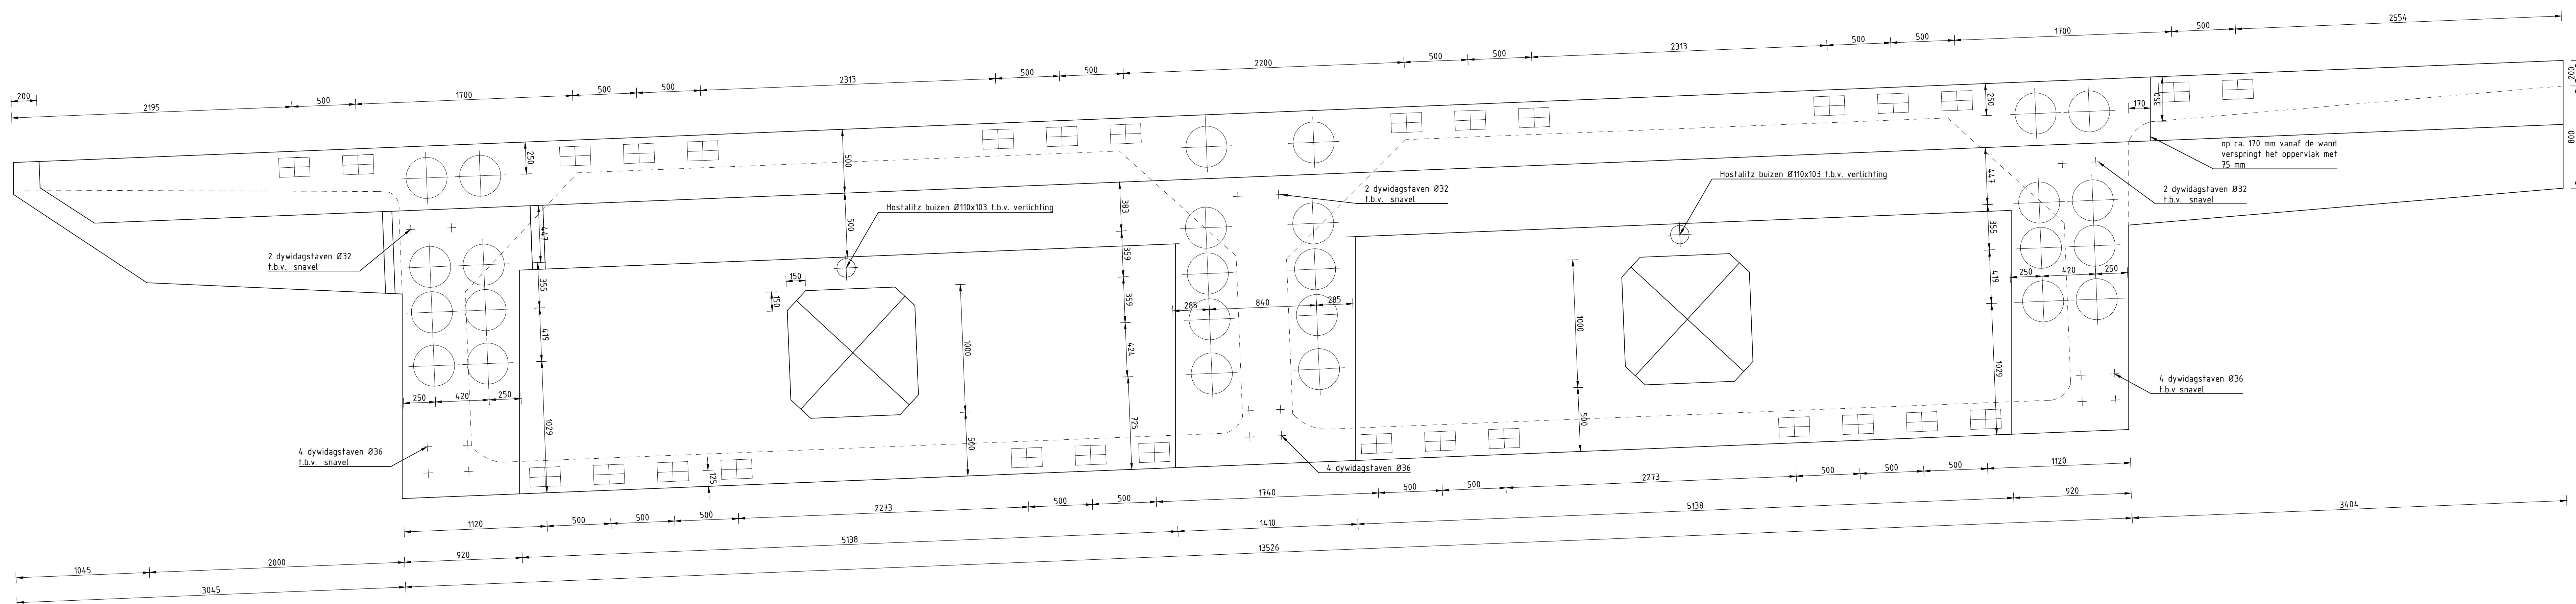

Algemene doorsnede steunpunt 04 - West
SCHAAL 1 : 20



A Verwerken opmerkingen na externe controle		S/S	CF	BvDb	17-03-23
Rev.	Beschrijving	Getekend	Gecontroleerd	Goedgekeurd	Datum
Projectnummer	Besluitnummer	Getekend	Gecontroleerd	Goedgekeurd	Datum
53442	n.v.t.	PH	CF	BvDb	03-03-23
voegvoegnummer	Plan nr.	Handtekening		Handtekening	
53442-BC-STPDw.-W13	Definitief	A0		13 van 15	
Opdrachtgever					
Rijkswaterstaat					
Project					
Project Zeebuurgbrug					
Bestaande situatie voegvoegvergangen STP04					
A10 west: aanzichten voegbalk west					
Nelson 517 Aankomst 1.131.05 Vriesen 1.131.05 Vriesen 1.00.428 01.00 01.428 01.00 2.00.428 01.00 2.00.428 01.00 2.00.428 01.00 2.00.428 01.00		 Rijkswaterstaat Ministerie van Verkeer en Waterstaat			
					