



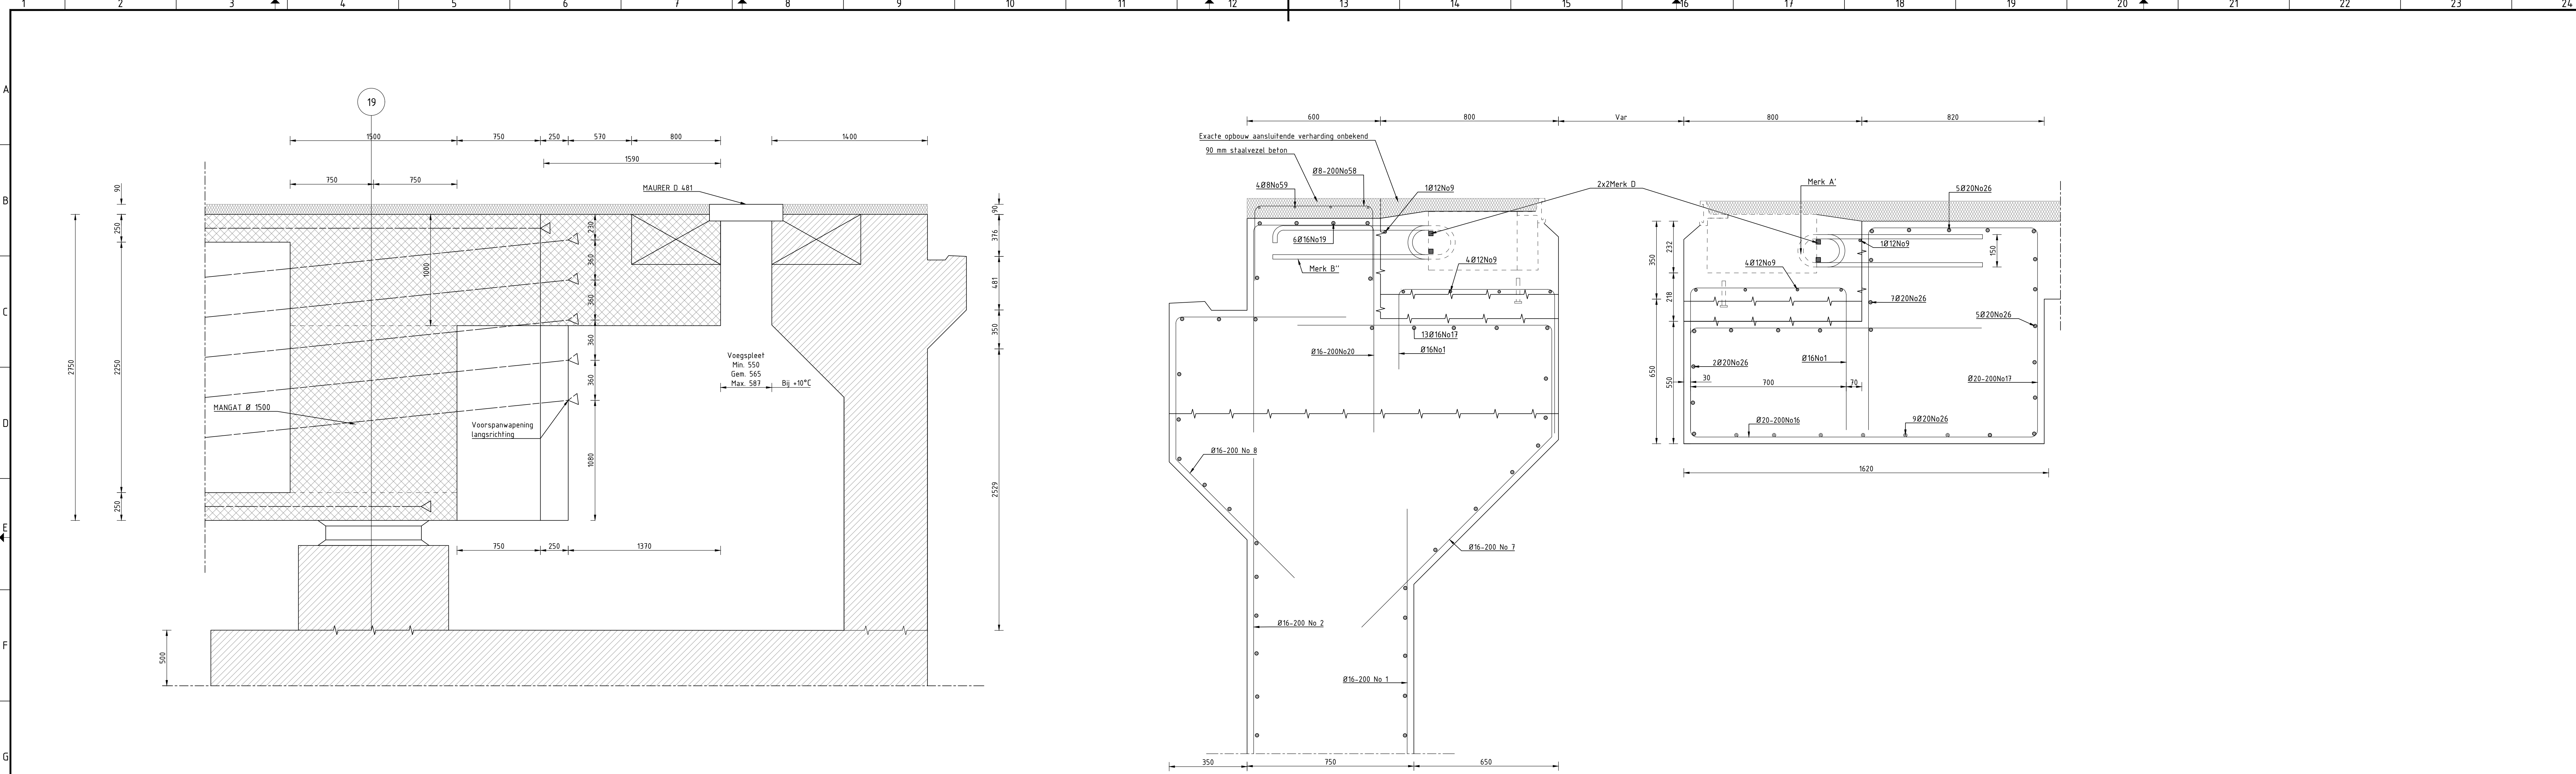


Algemene doorsnede steunpunt 19 - Oost
SCHAAL 1 : 20

Doorsnede C-C steunpunt 19 - Oost
SCHAAL 1 : 10

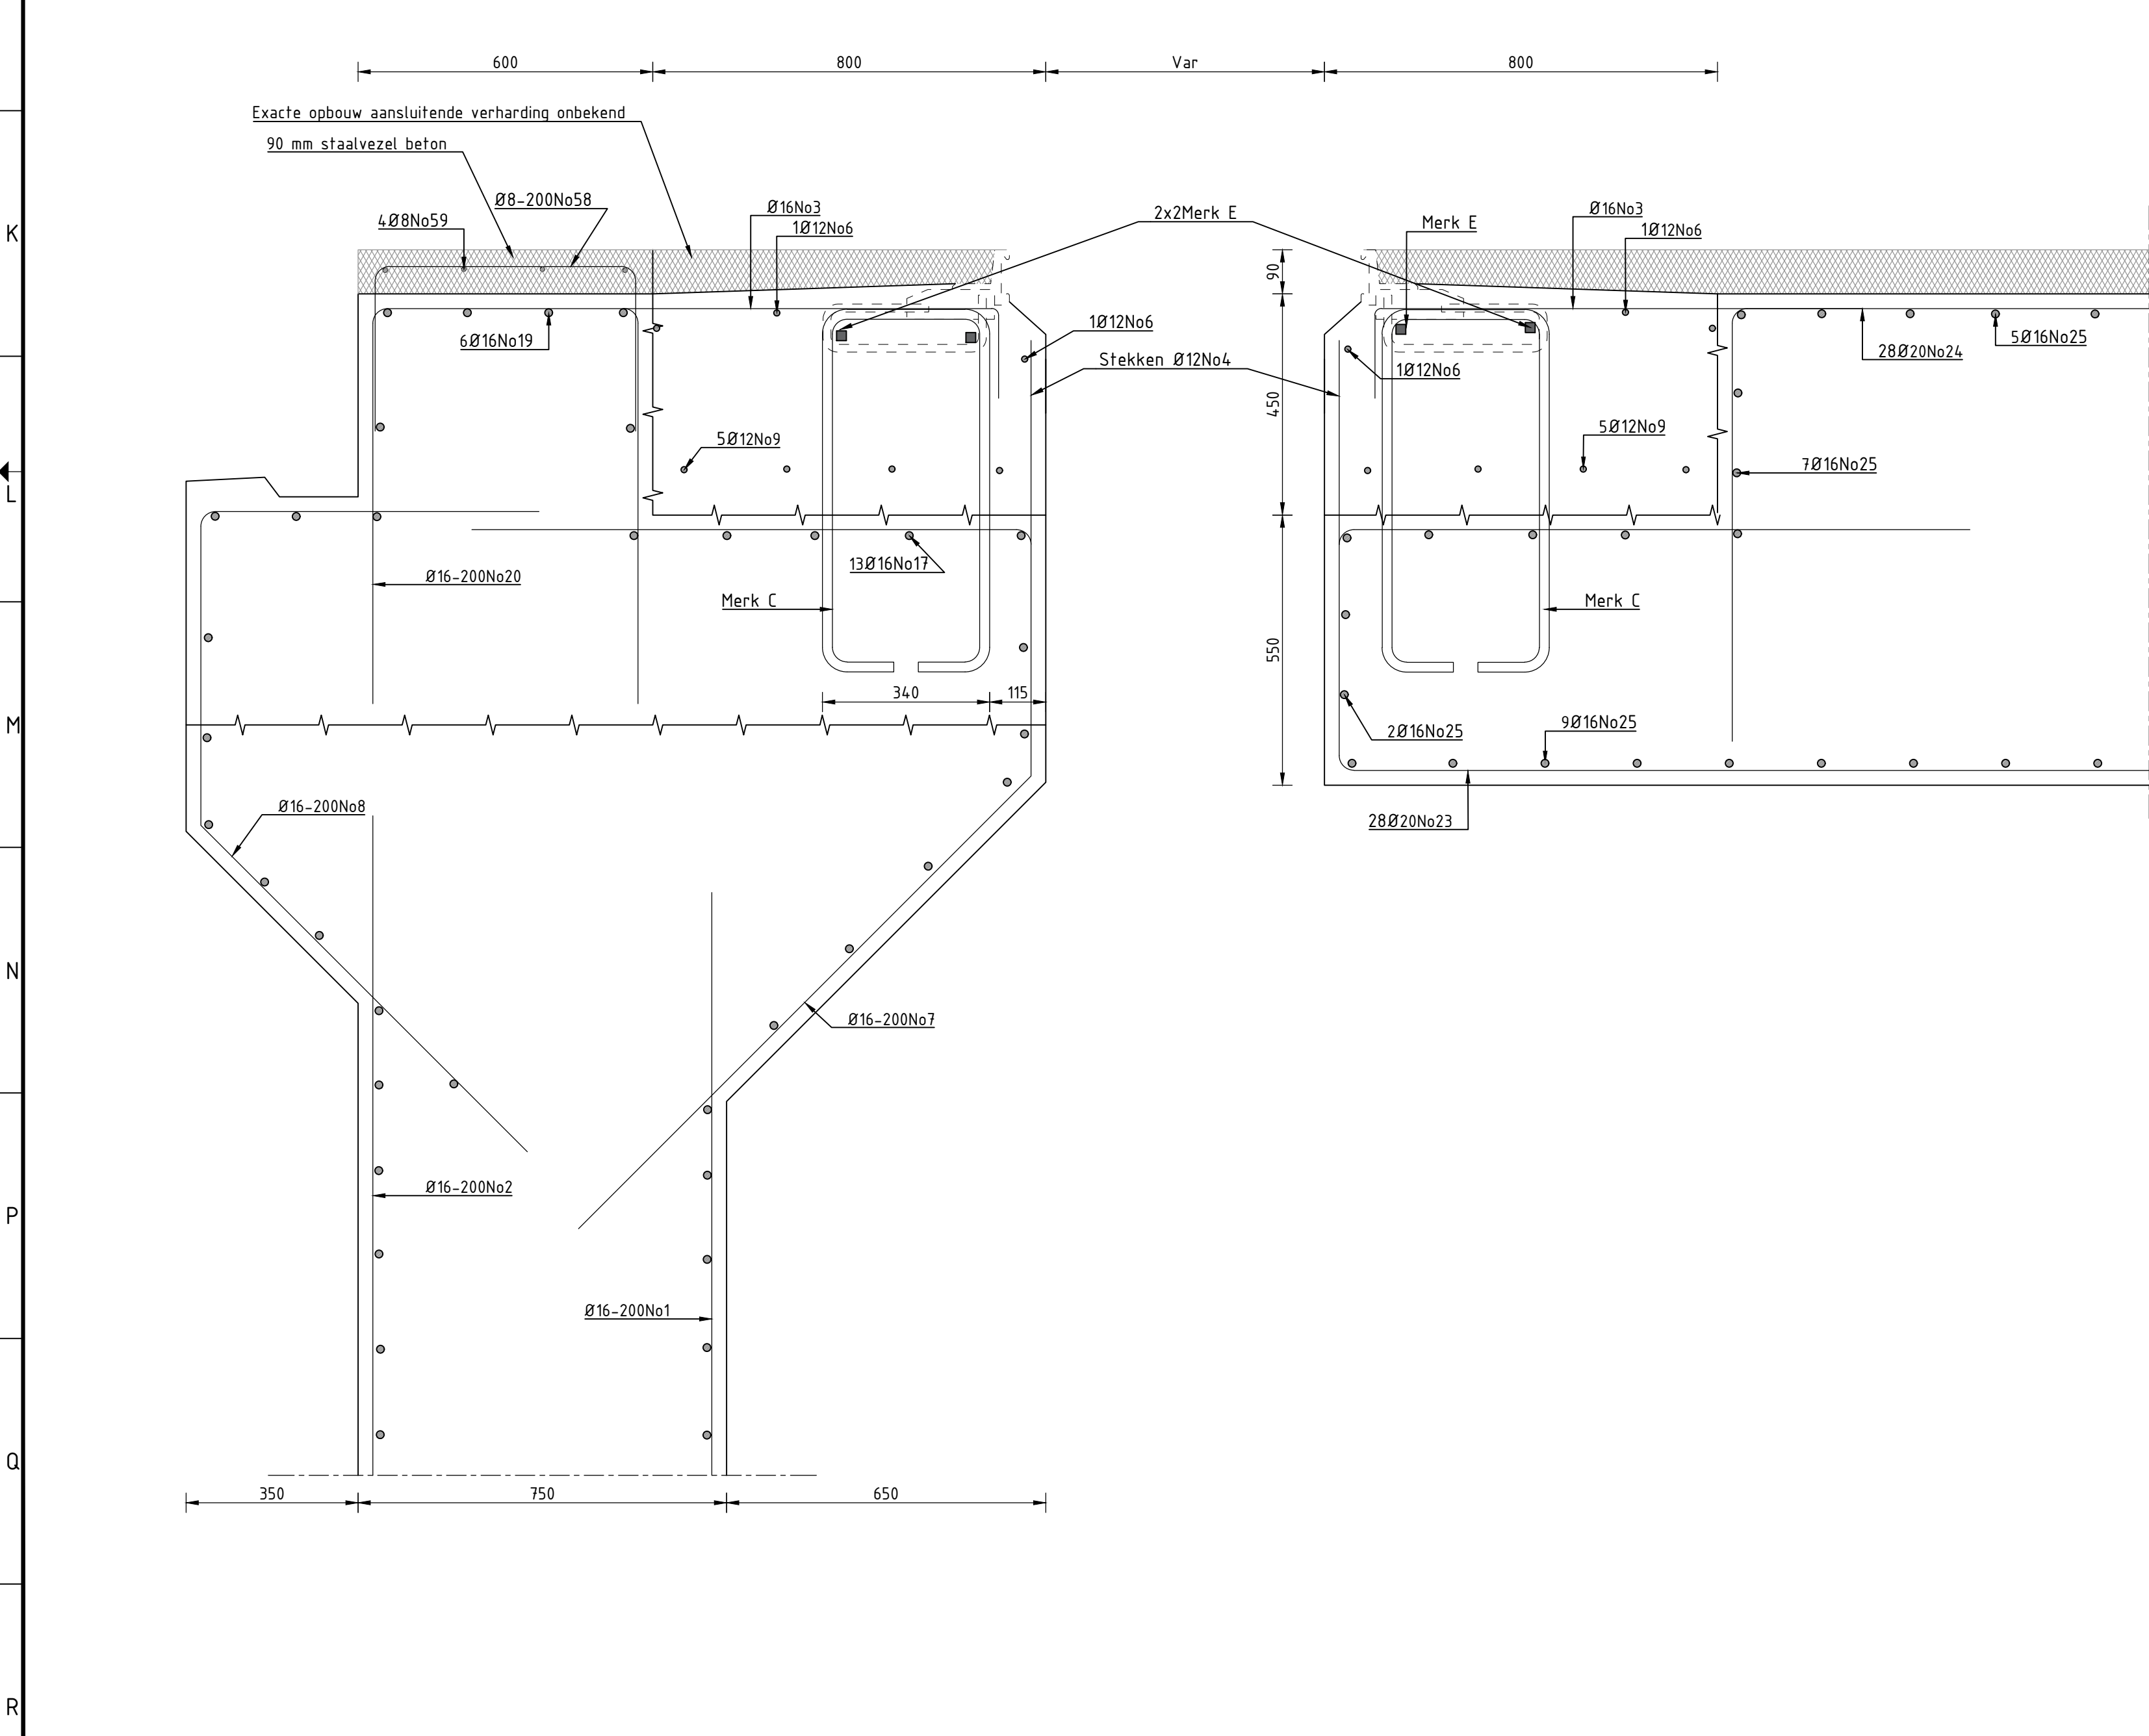

Doorsnede D-D steunpunt 19 - oost
SCHAAL 1 : 10

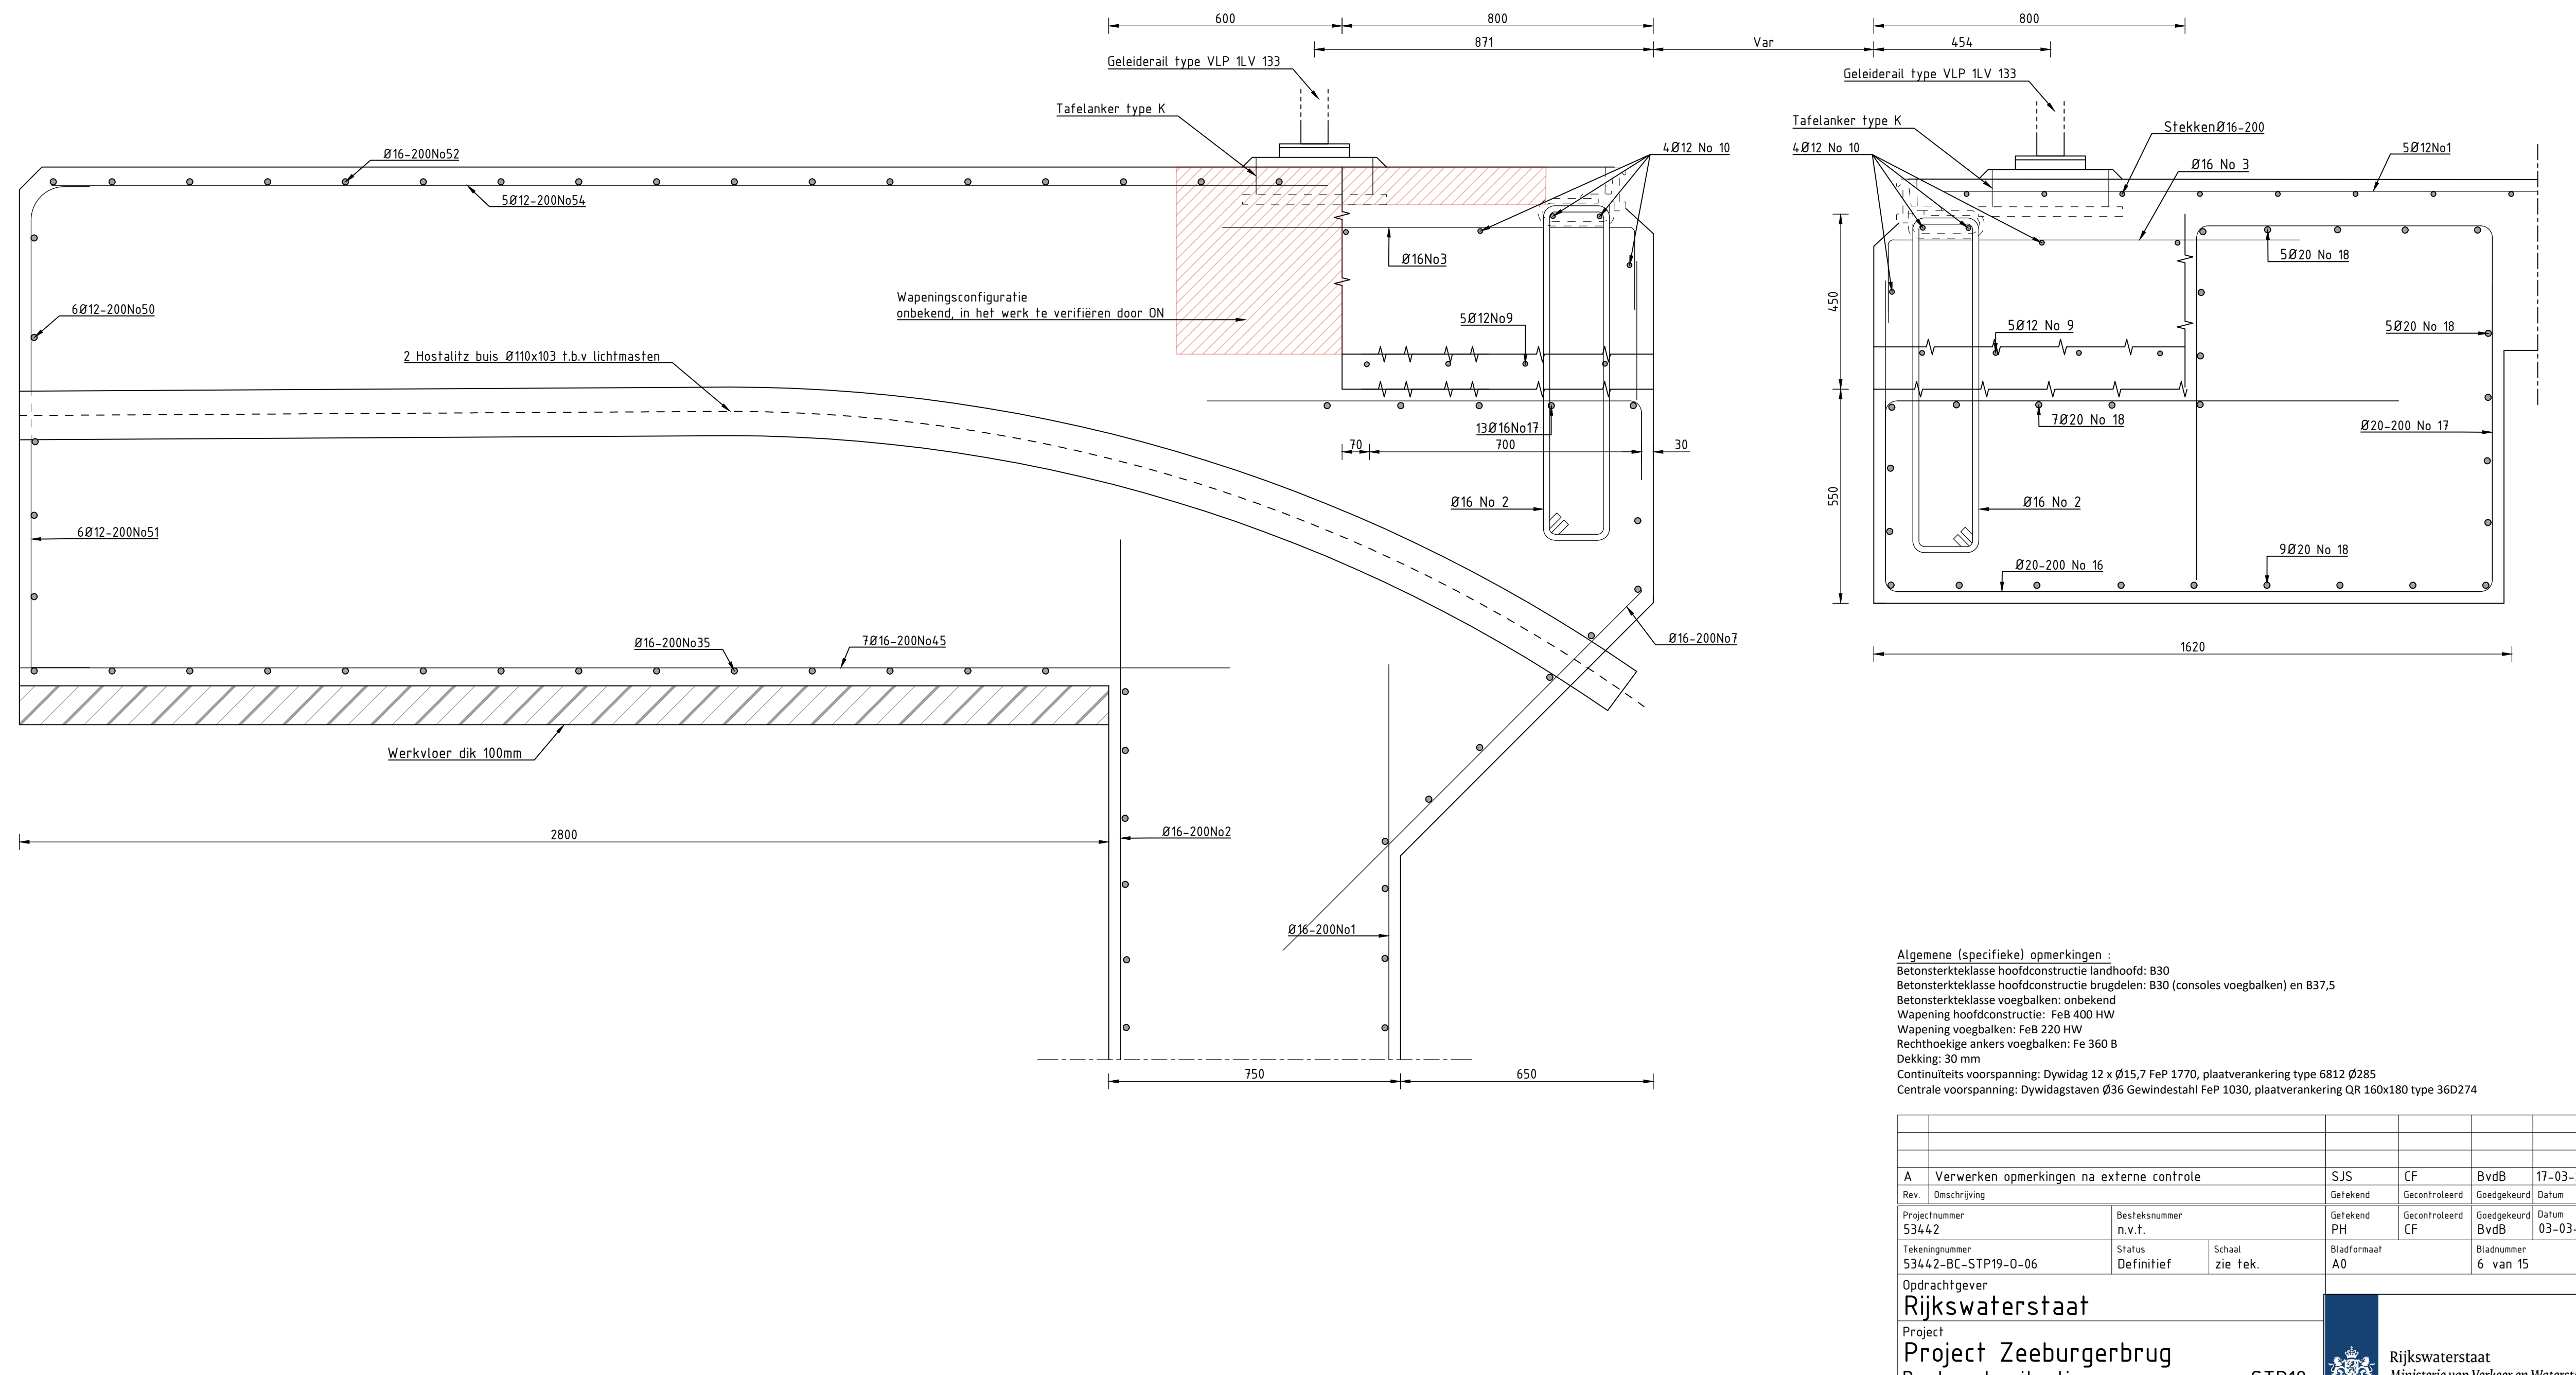

Doorsnede E-E steunpunt 19 - oost
SCHAAL 1 : 10

Algemene (specifieke) opmerkingen :
Betonsterkteklasse hoofdconstructie landhoofd: B30
Betonsterkteklasse hoofdconstructie brugpielen: B30 (consoles voegbalken) en B37.5
Betonsterkteklasse voegbalken: onbekend
Wapening hoofdconstructie: FeB 400 HW
Wapening voegbalken: FeB 220 HW
Rechtshoekige ankers voegbalken: Fe 360 B
Dekking: 30 mm
Contractuets voorspanning: Dywidag 12 x Ø15,7 FeP 1770, plaatverankering type 6812 Ø285
Centrale voorspanning: Dywidagstaven Ø36 Gewindestaht FeP 1030, plaatverankering QR 100x180 type 360274

A	Verwerken opmerkingen na externe controle	SJS	CF	BvdB	17-03-23
Rev.	Omschrijving	Getekend	Gecontroleerd	Goedgekeurd	Datum
53442		PH	CF	BvdB	03-03-23
Projectnummer	Besteknummer	Getekend	Gecontroleerd	Goedgekeurd	Datum
53442-BC-STP19-D-06	Status	Schaal	Definitief	A0	Bladnummer 6 van 15

Opdrachtgever
Rijkswaterstaat
Project
Project Zeeburgerbrug
Bestaande situatie voegovergangen STP19
A10 oost: dwarsdoorsnede

Rijkswaterstaat
Ministerie van Verkeer en Waterstaat

NEBEST