




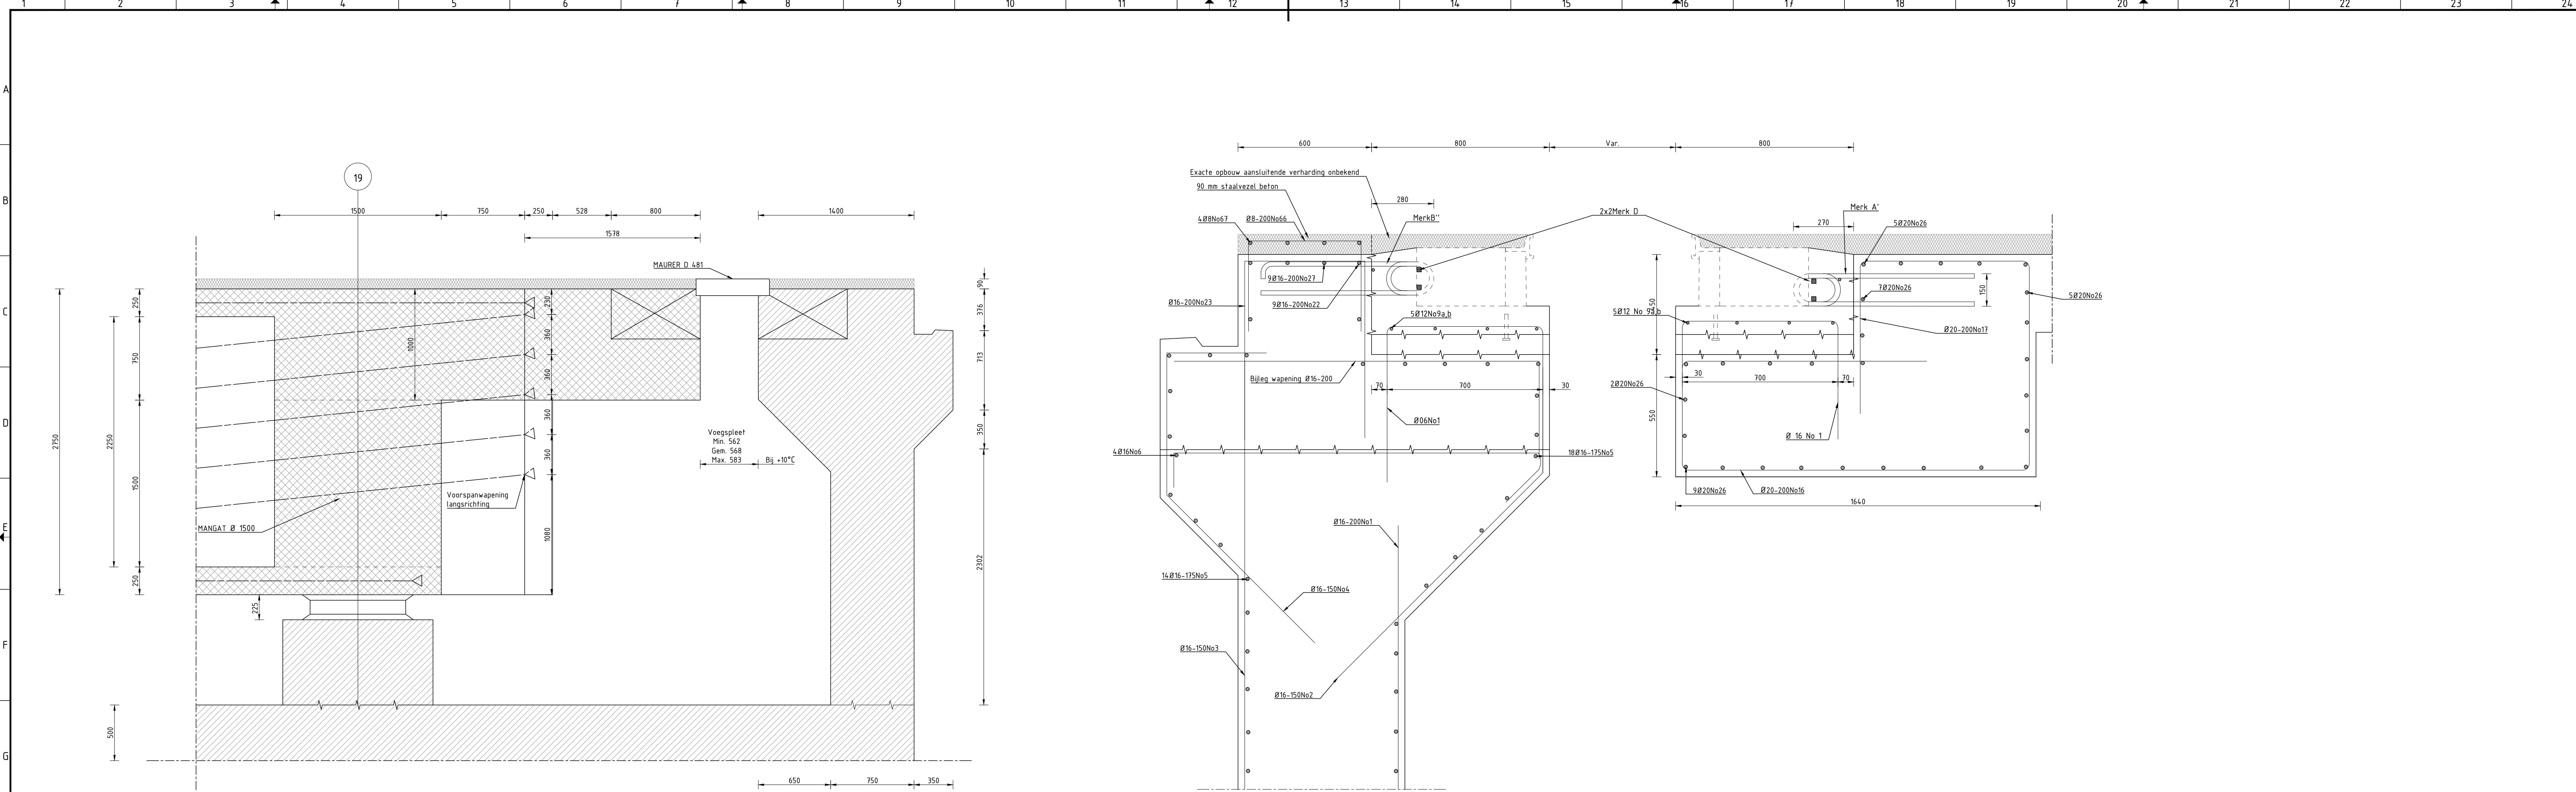


Algemene doorsnede steunpunt 19 - west  
SCHAAL 1 : 20

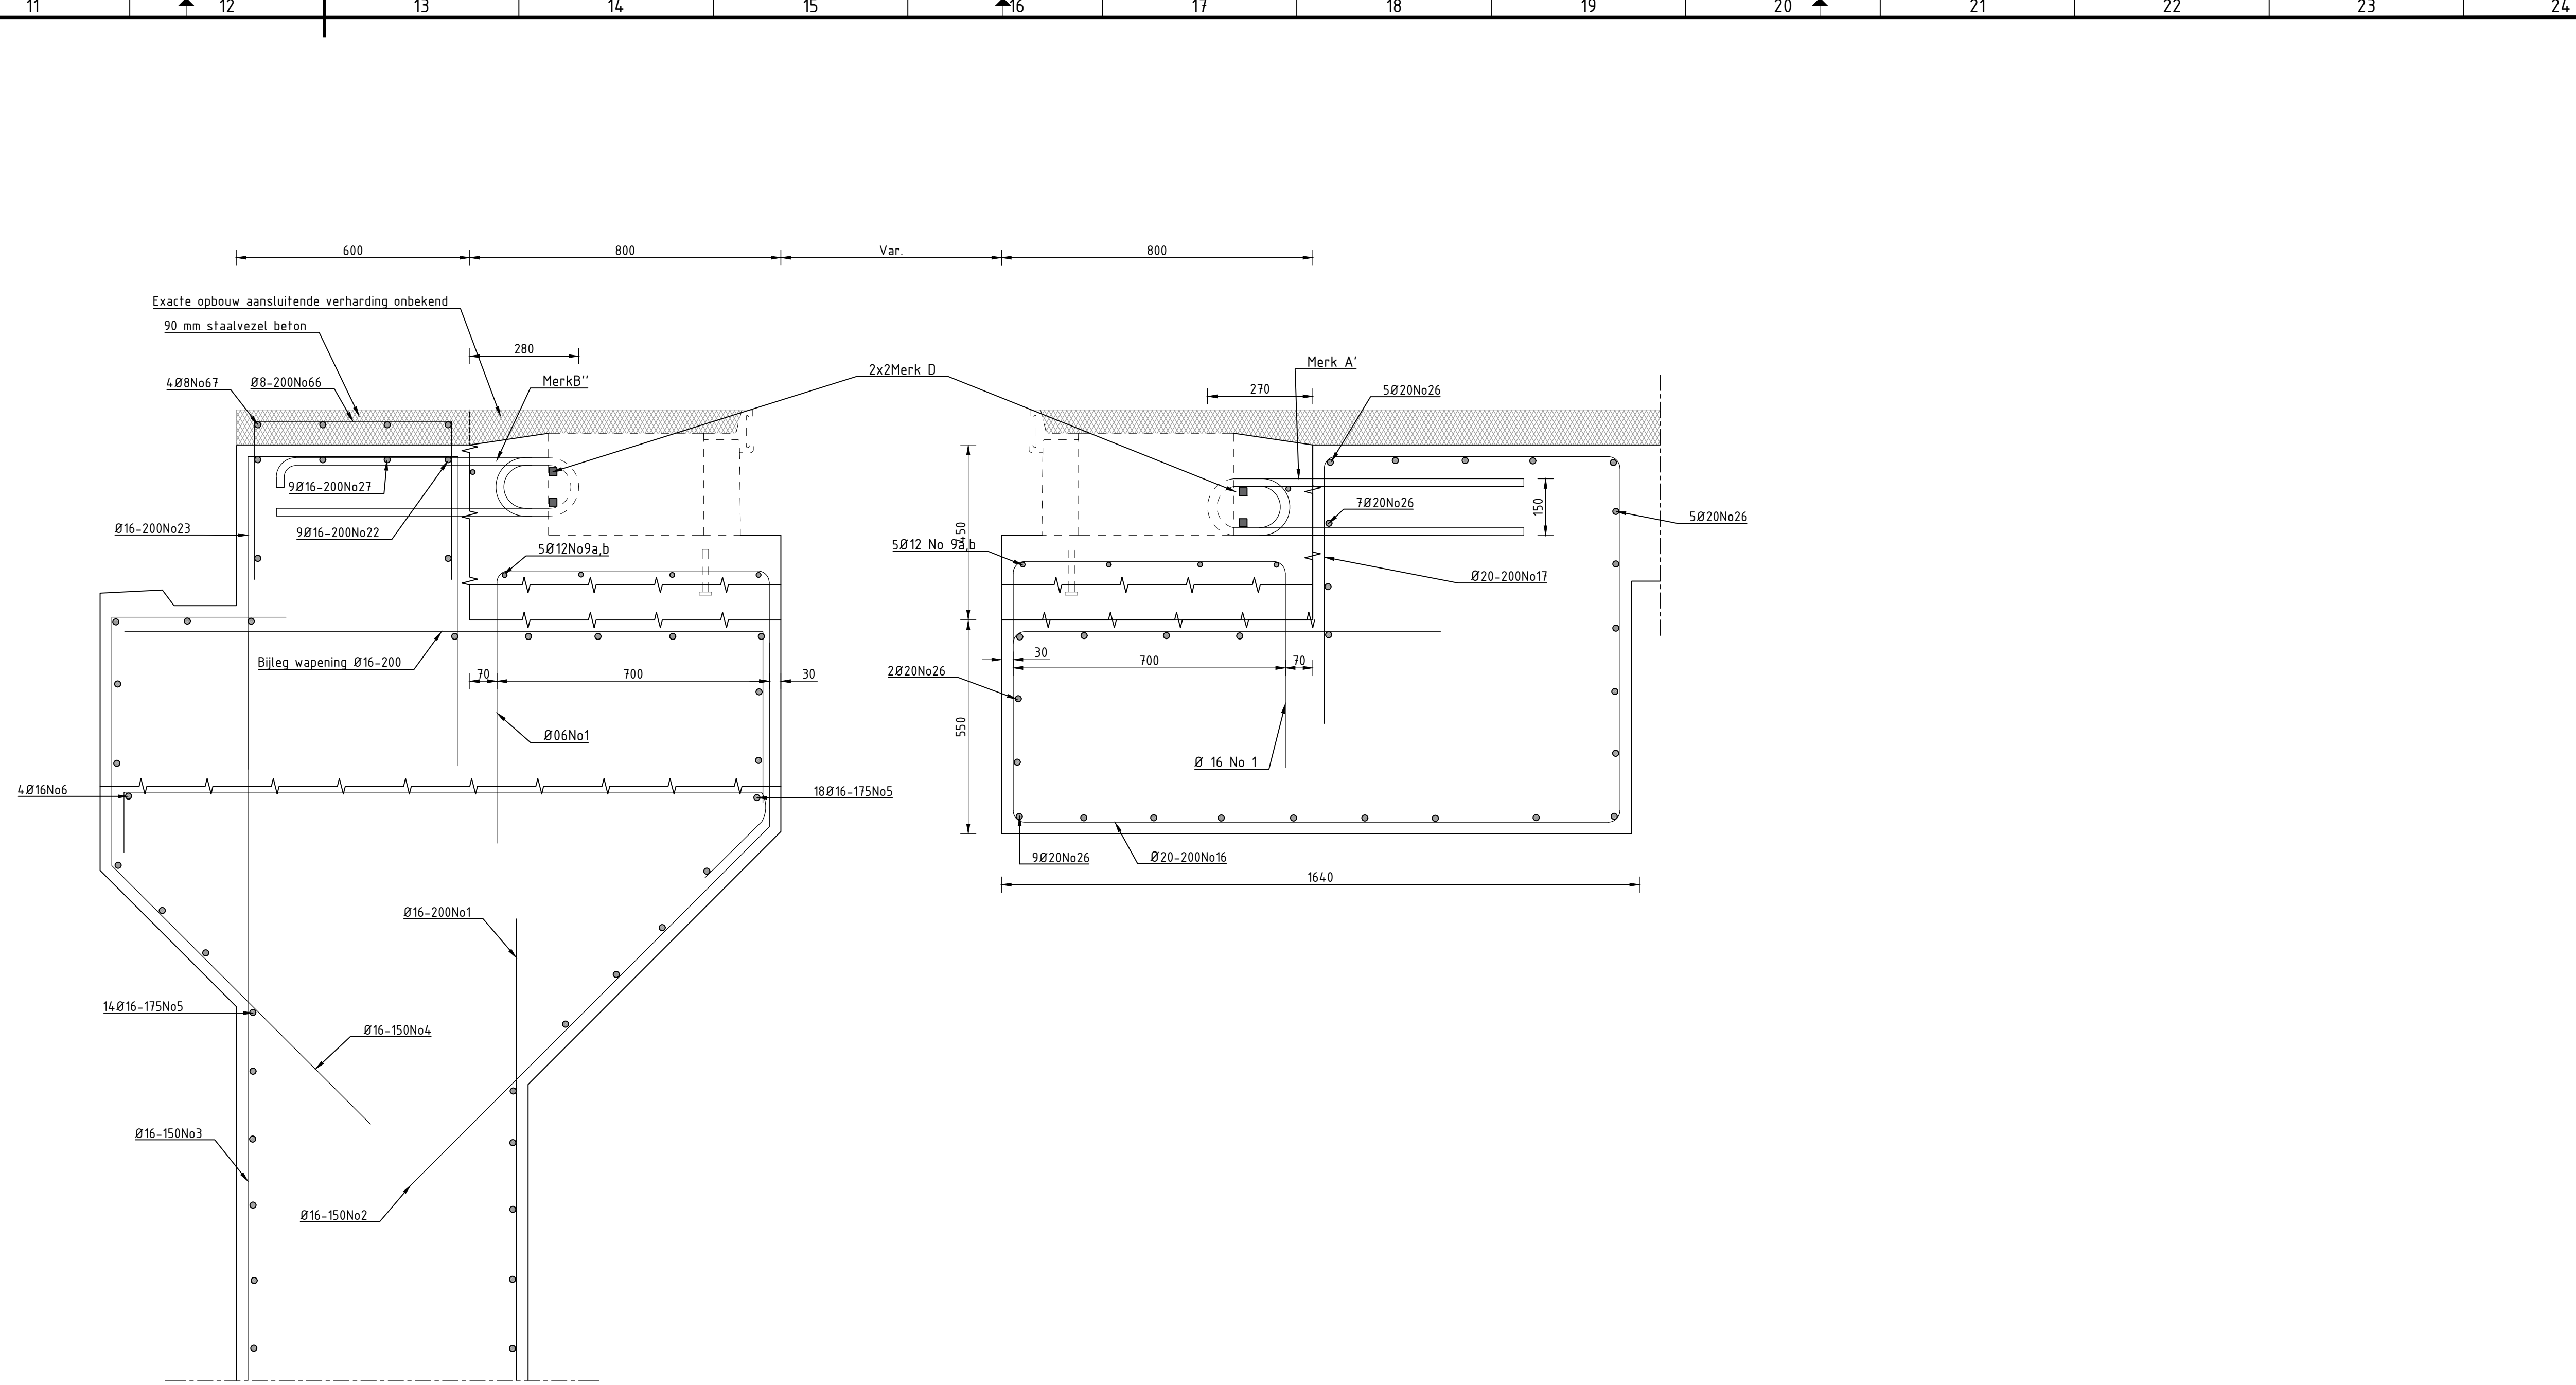

Doorsnede C-C steunpunt 19 - west  
SCHAAL 1 : 10

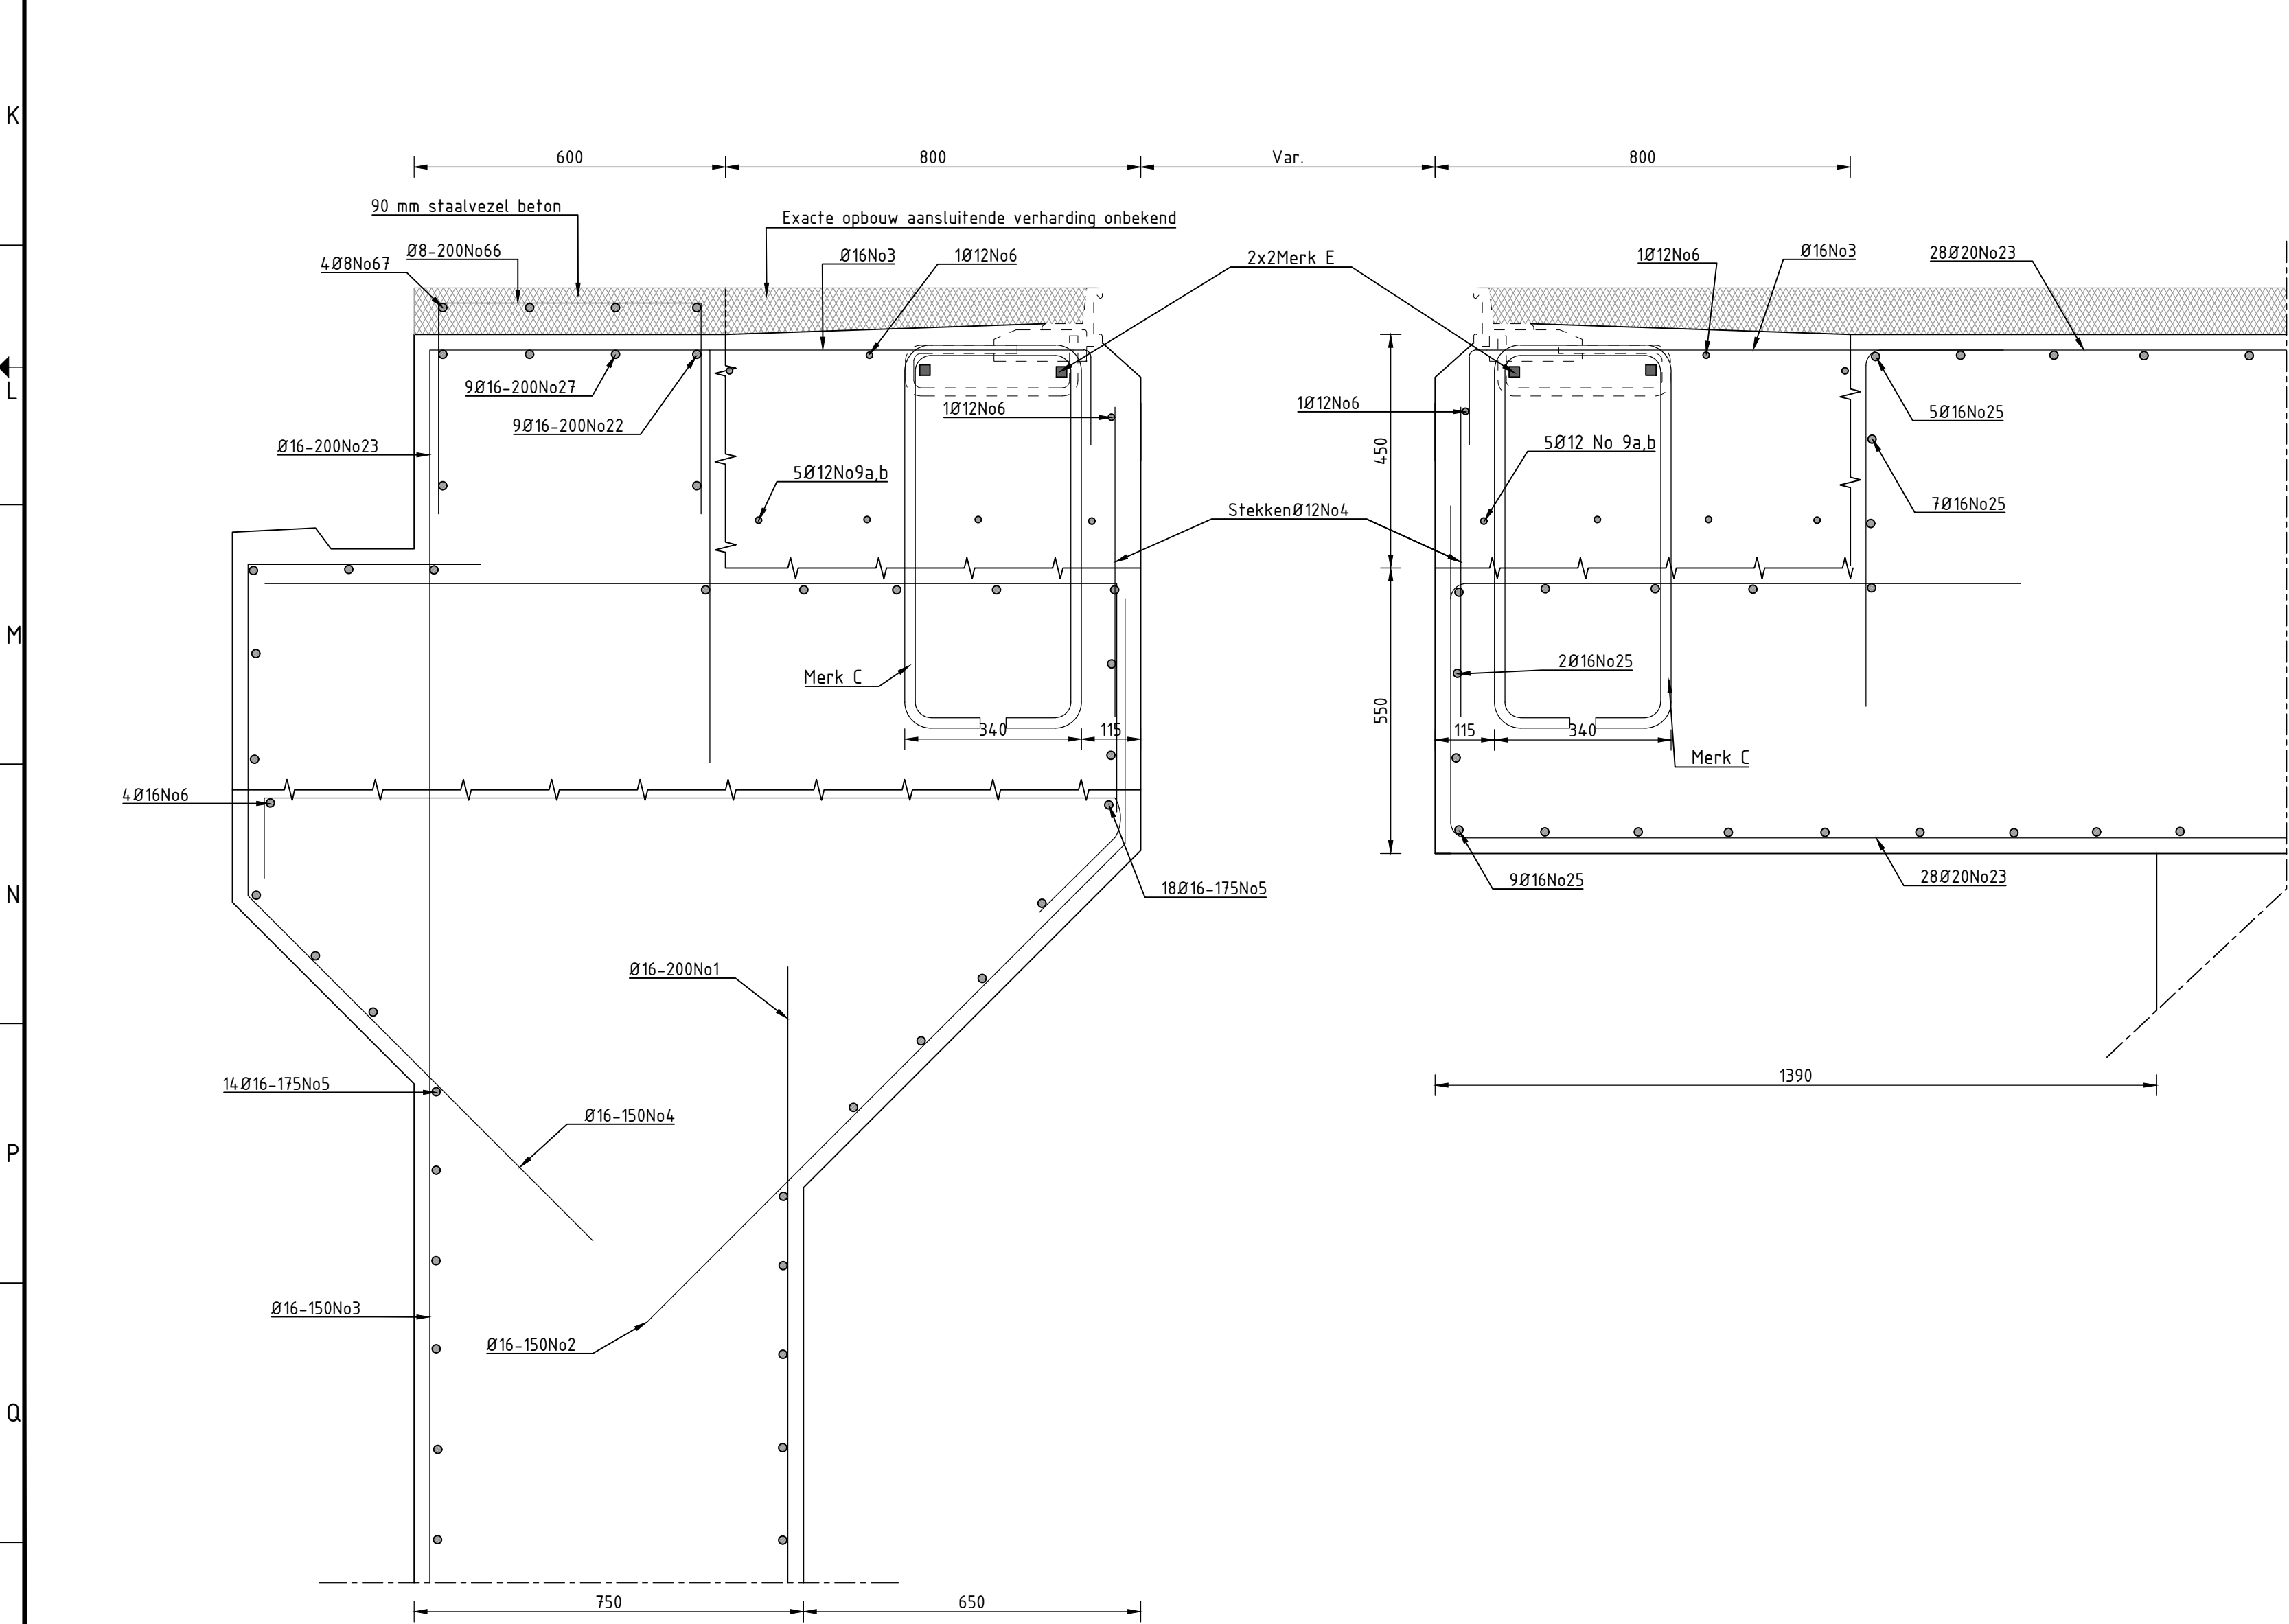

Doorsnede D-D steunpunt 19 - west  
SCHAAL 1 : 10

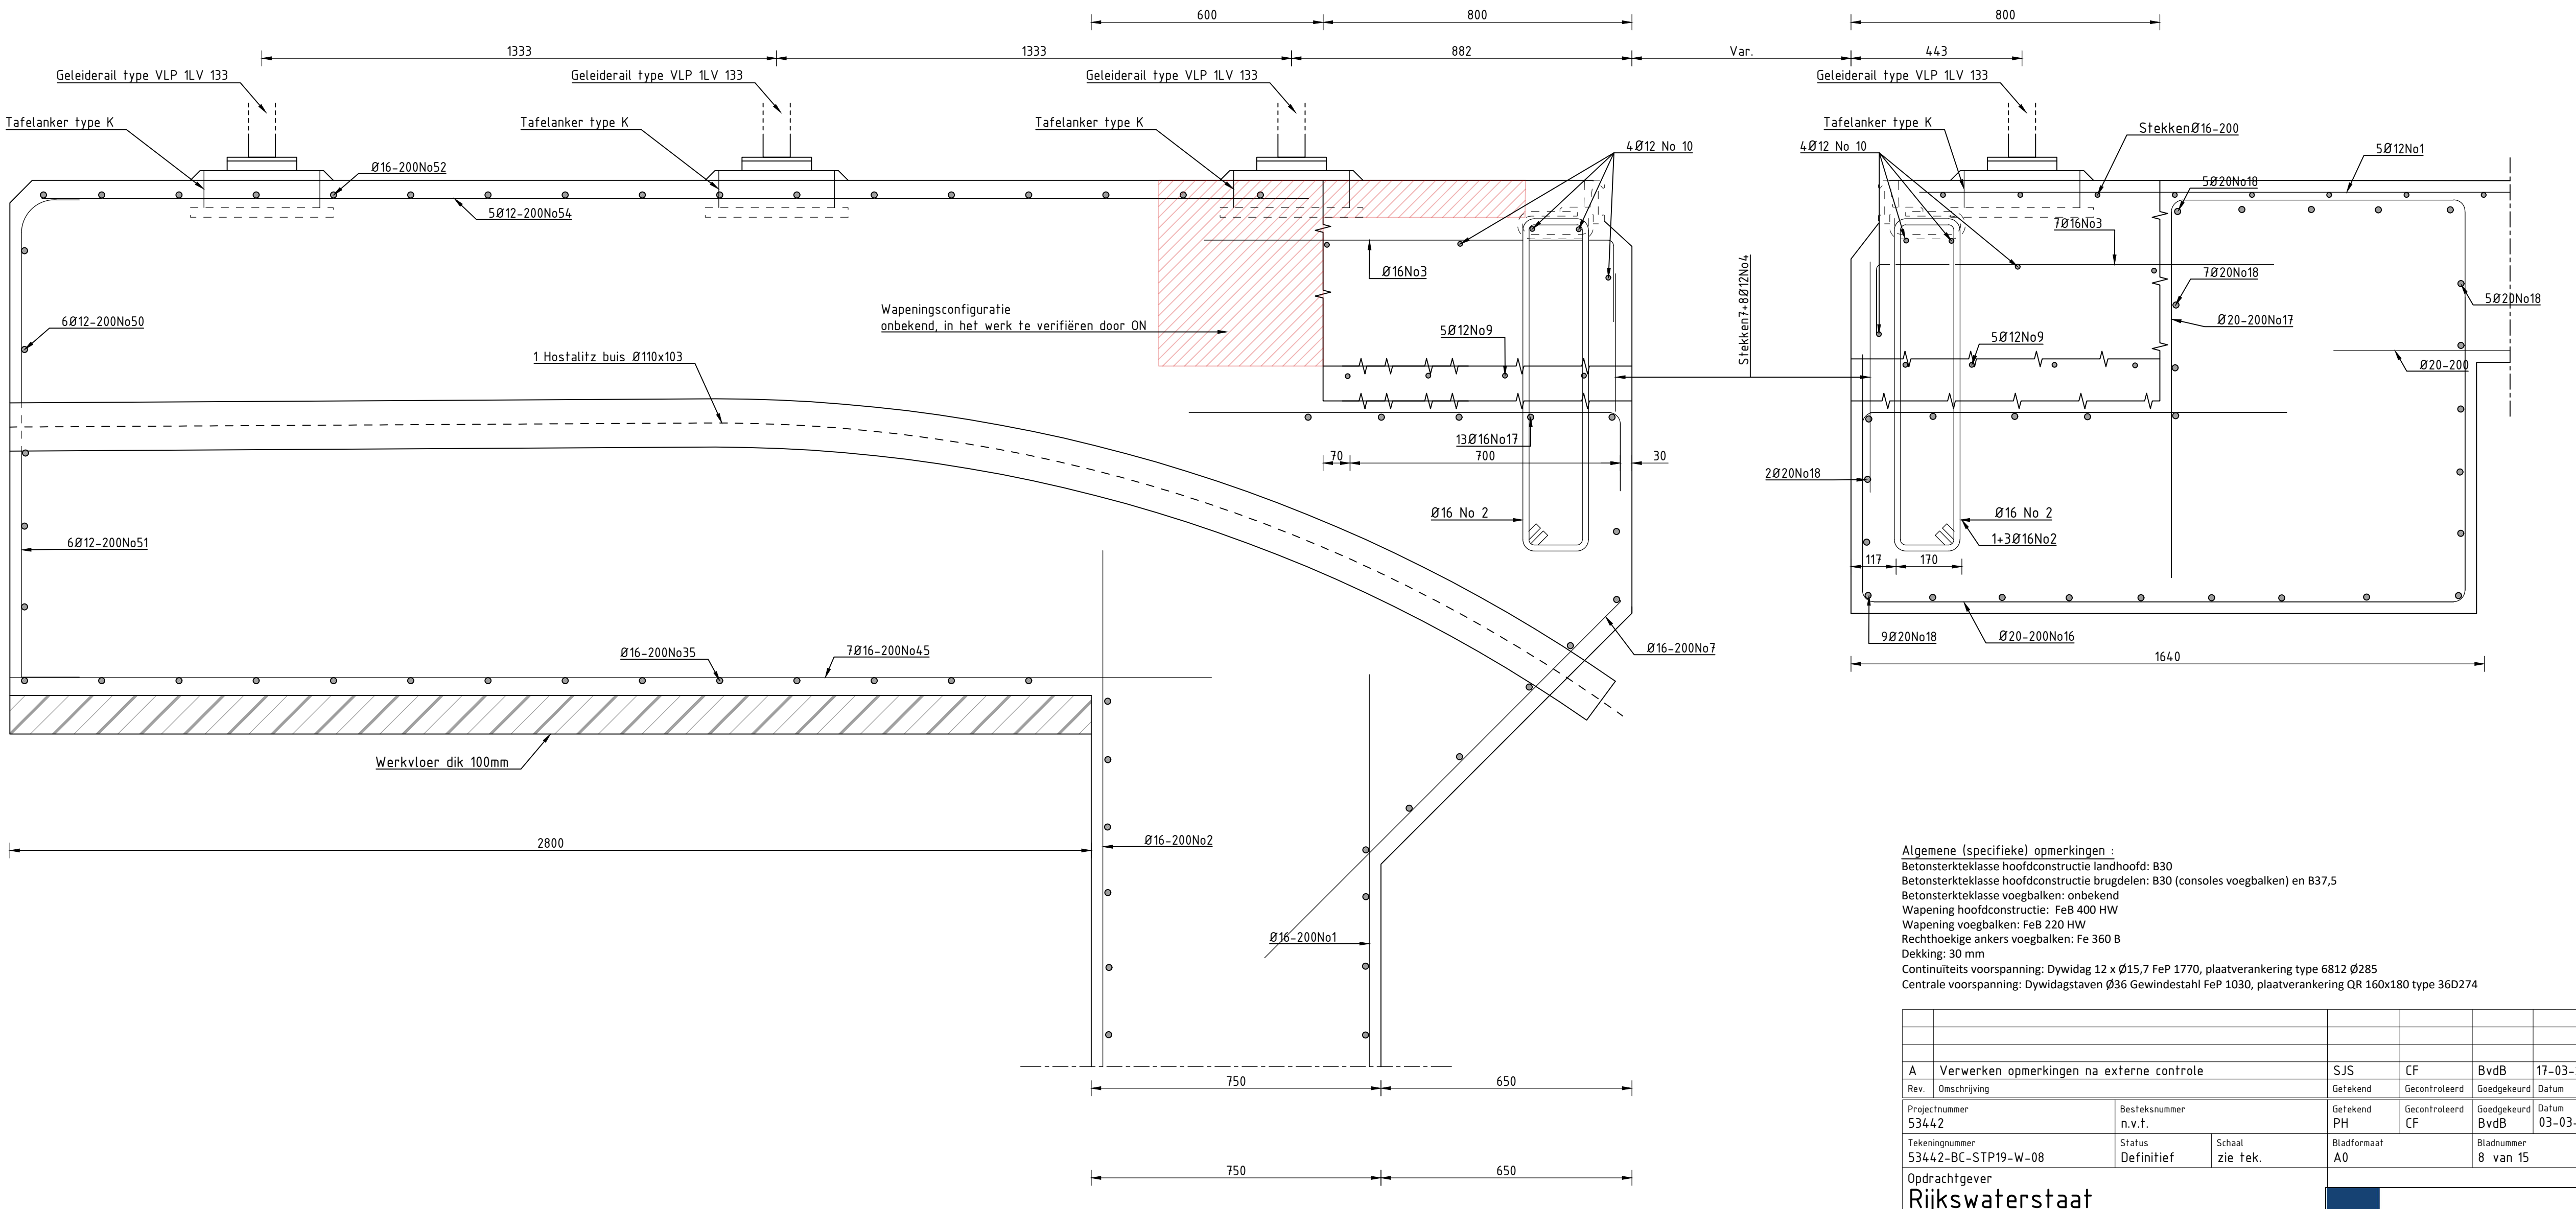

Doorsnede E-E steunpunt 19 - west  
SCHAAL 1 : 10

Algemene (specifieke) opmerkingen :  
Betonsterkteklasse hoofdconstructie landhoofd: B30  
Betonsterkteklasse hoofdconstructie brugpielen: B30 (consoles voegbalken) en B37.5  
Betonsterkteklasse voegbalken: onbekend  
Wapening hoofdconstructie: FeB 400 HW  
Wapening voegbalken: FeB 220 HW  
Rechthoekige ankers voegbalken: Fe 360 B  
Dekking: 30 mm  
Continuïteits voorspanning: Dywidag 12 x Ø15,7 FeP 1770, plaatverankering type 6812 Ø285  
Centrale voorspanning: Dywidagstaven Ø36 Gewindstaal FeP 1030, plaatverankering QR 160x180 type 360274

| Rev.                | Omschrijving                              | Gekeurd             | Gecontroleerd  | Goedgekeurd         | Datum    |
|---------------------|-------------------------------------------|---------------------|----------------|---------------------|----------|
| A                   | Verwerken opmerkingen na externe controle | SJS                 | CF             | BvdB                | 17-03-23 |
| 53442               | Projectnummer                             | 53442               | Projectnummer  | 53442               | 17-03-23 |
| 53442-BC-STP19-W-08 | Tekeningnummer                            | 53442-BC-STP19-W-08 | Tekeningnummer | 53442-BC-STP19-W-08 | 17-03-23 |
| Definitief          | Status                                    | Definitief          | Status         | Definitief          | 17-03-23 |
| 8 van 15            | Bladnummer                                | 8 van 15            | Bladnummer     | 8 van 15            | 17-03-23 |