

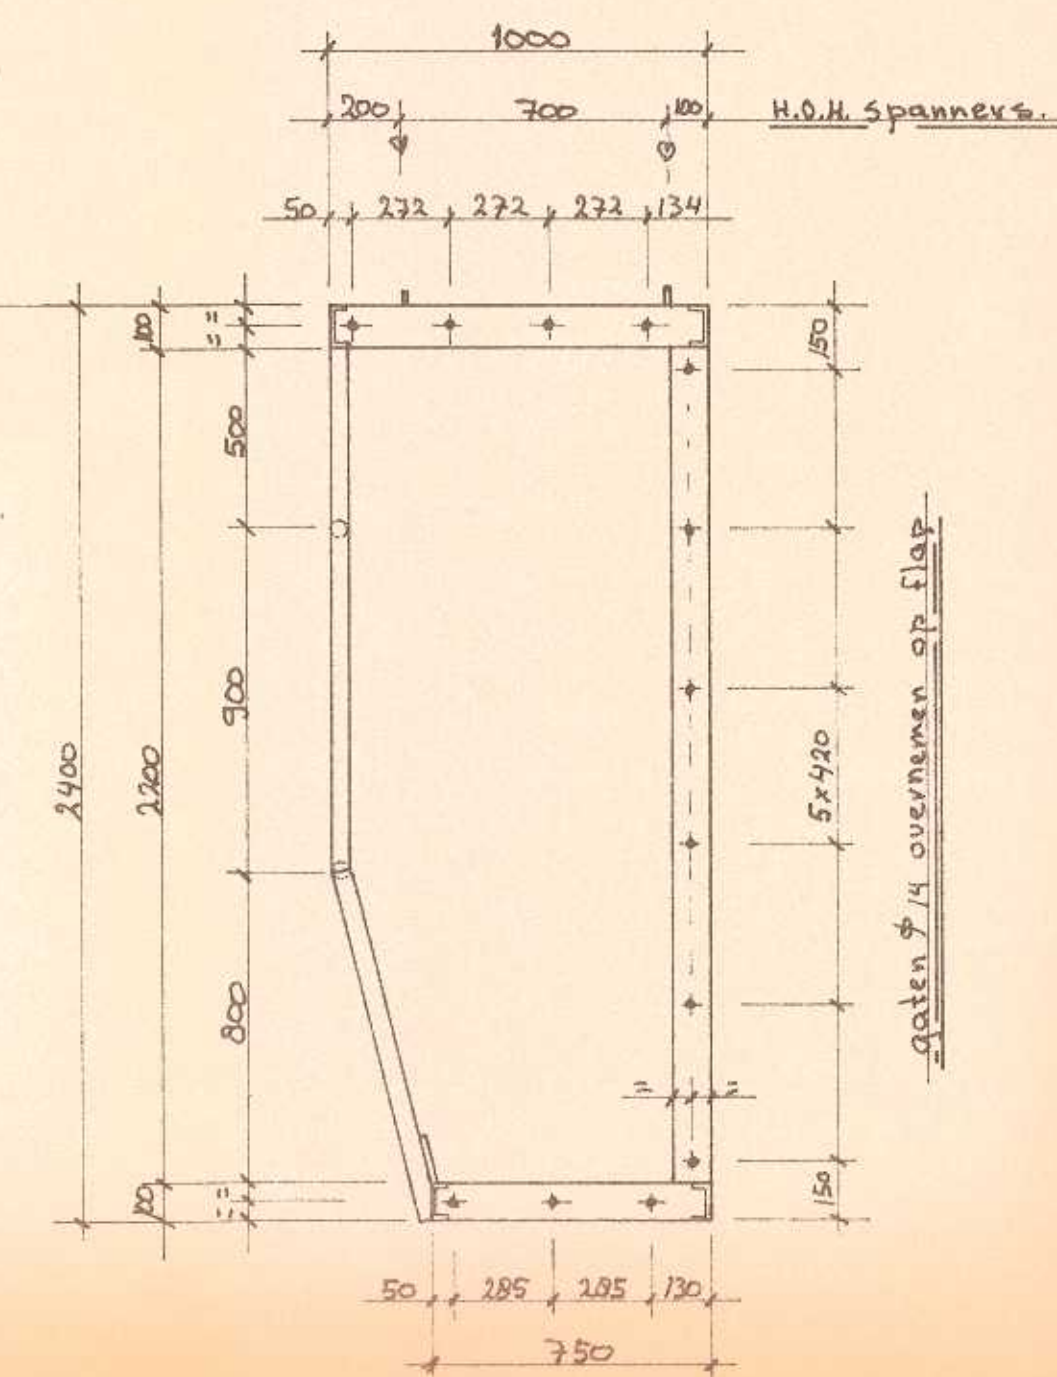
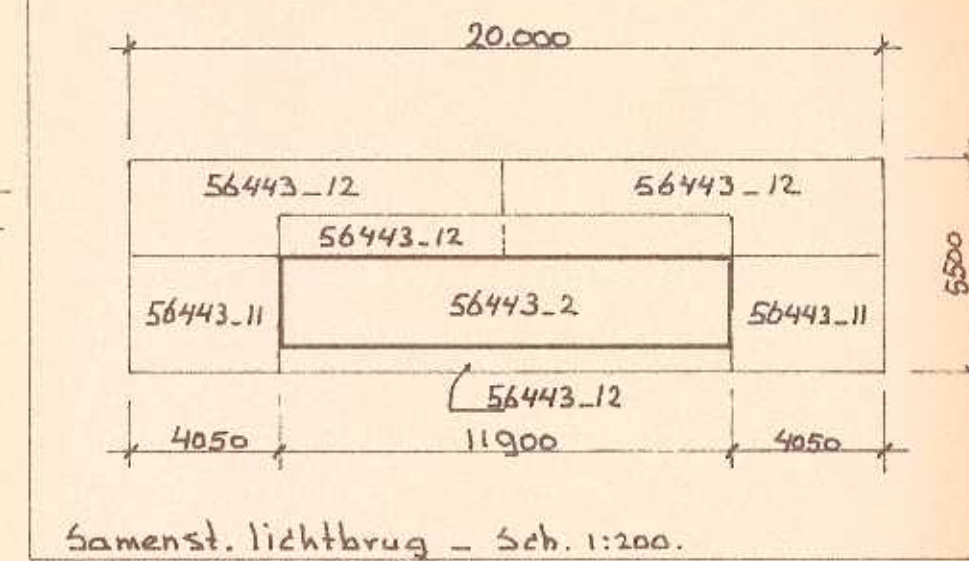


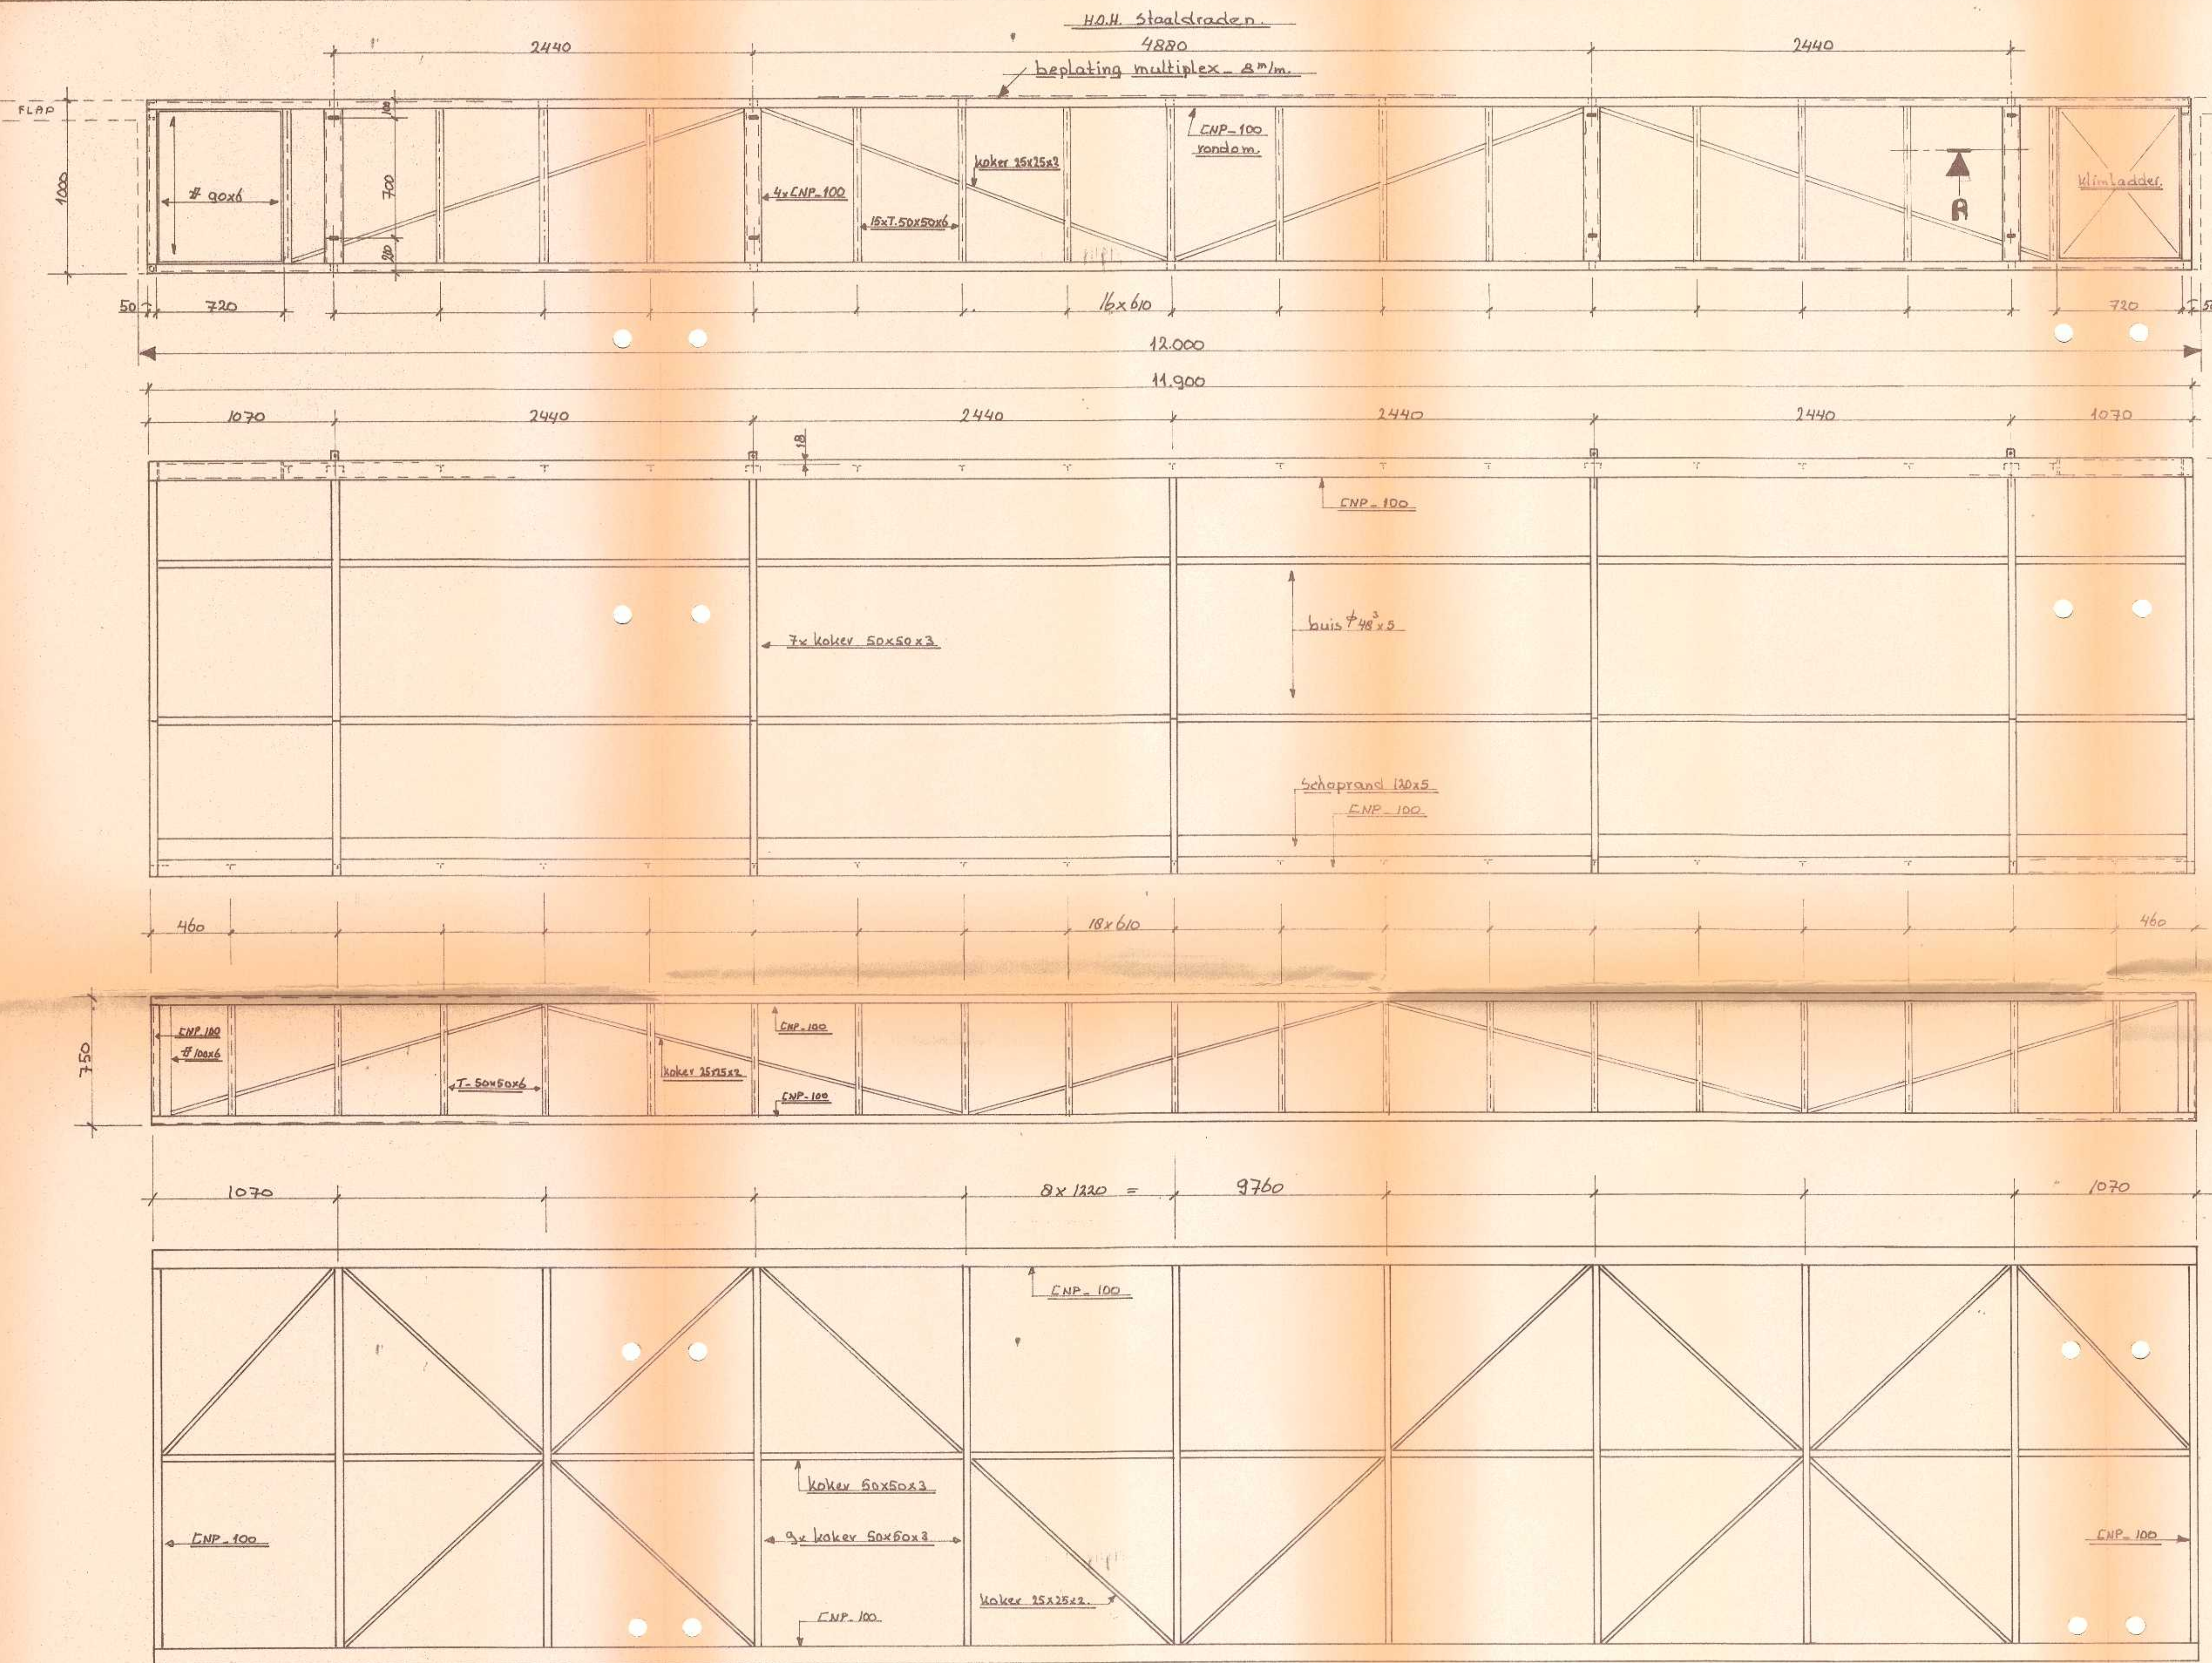

brv. lip - Spanner - WL 0.62 ton
NEN-1311 met borgplaten + certificaat

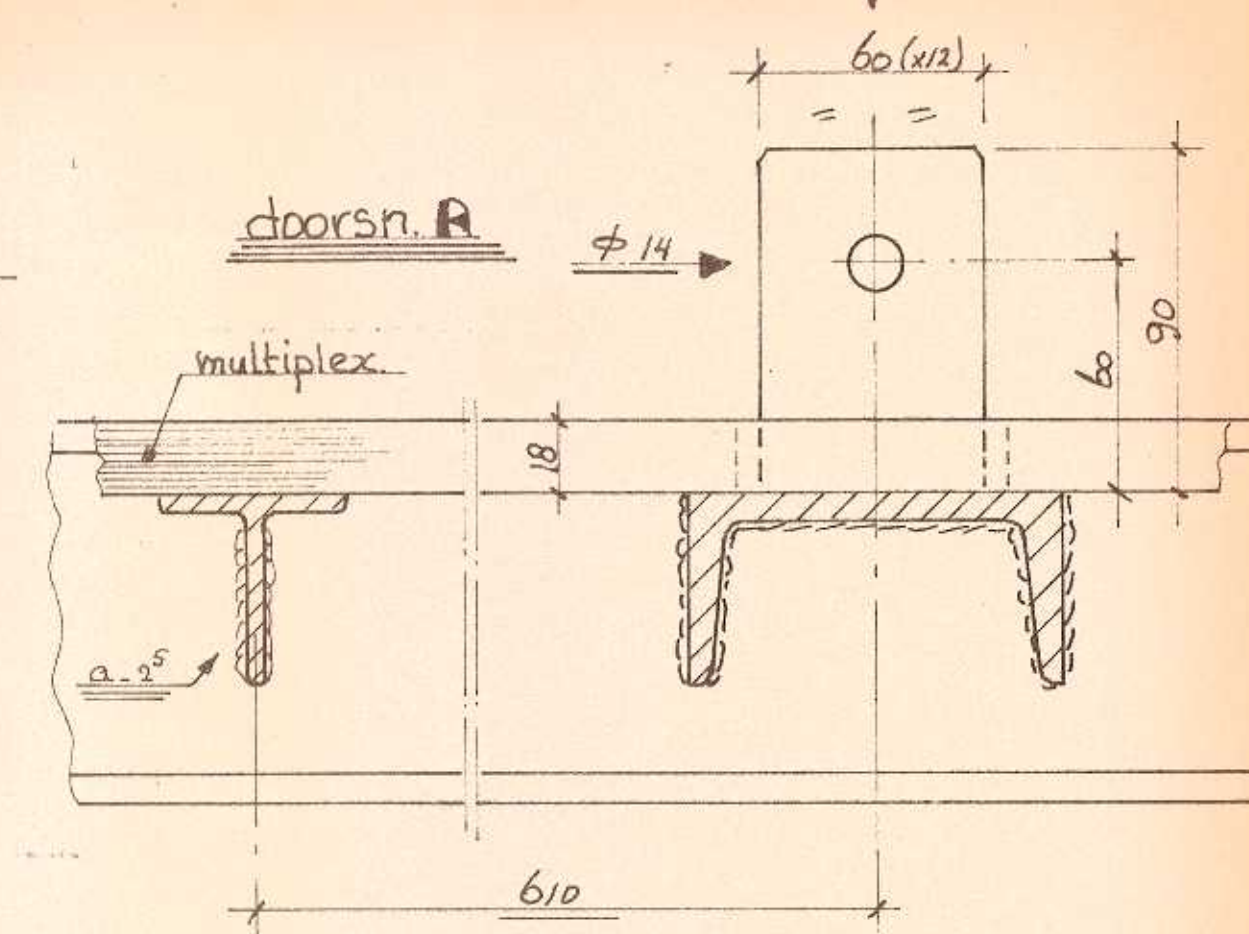

Samenstelling + overzicht zie tek. 56443-1

- lasdetails
- : verbindingen lassen - doorlopend a. 2 1/2
 - : beplatingszijde - lassen vlakslipen
 - : T+T-profielen lassen zie doorsnede - R
- bewerking
- : kokerprofielen - blank, ontvetten + lasmenie
 - : overig materiaal SA 2⁵ gestraald + lasmenie
 - : na fabricage borstelen + menie bijwerken
 - : grondlaag prestat. ZF. snel - blauw
 - : afslaklaag - RAL - 5000

Sch. 1:20 (1:2).

5-2-87.

wijzigingen.

Schouwburg Rotterdam.

Lichtbrug - middenstuk.