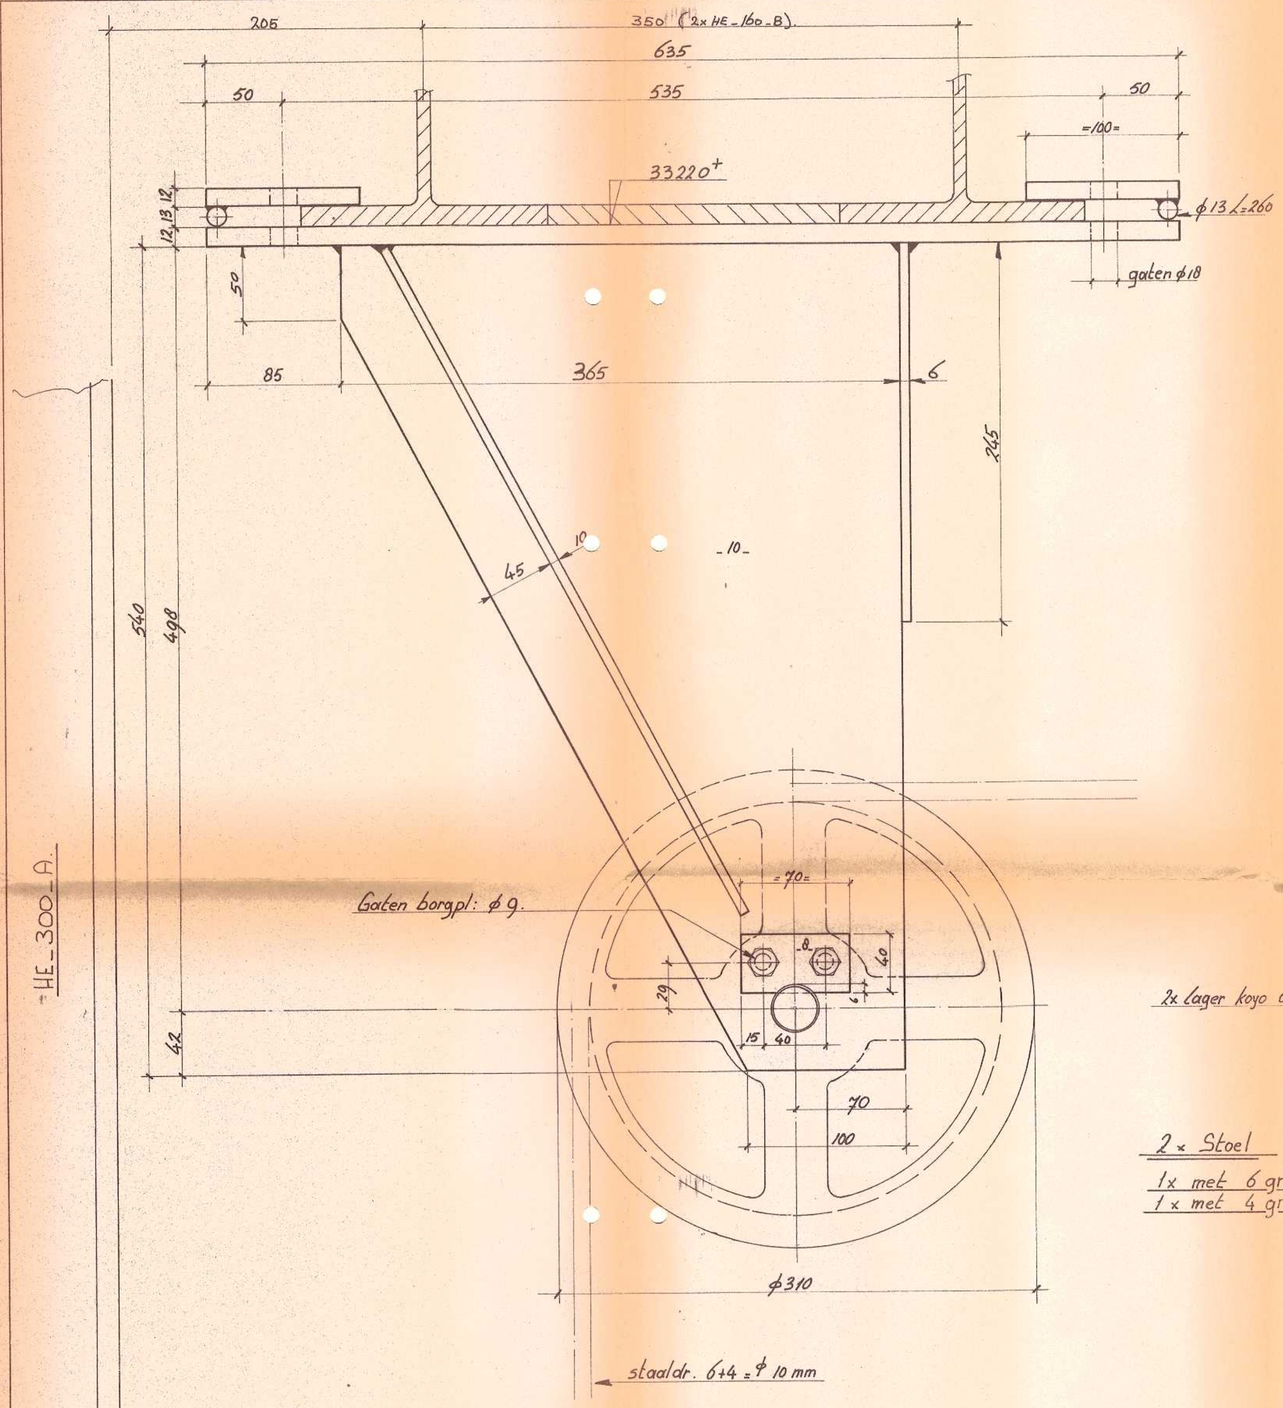

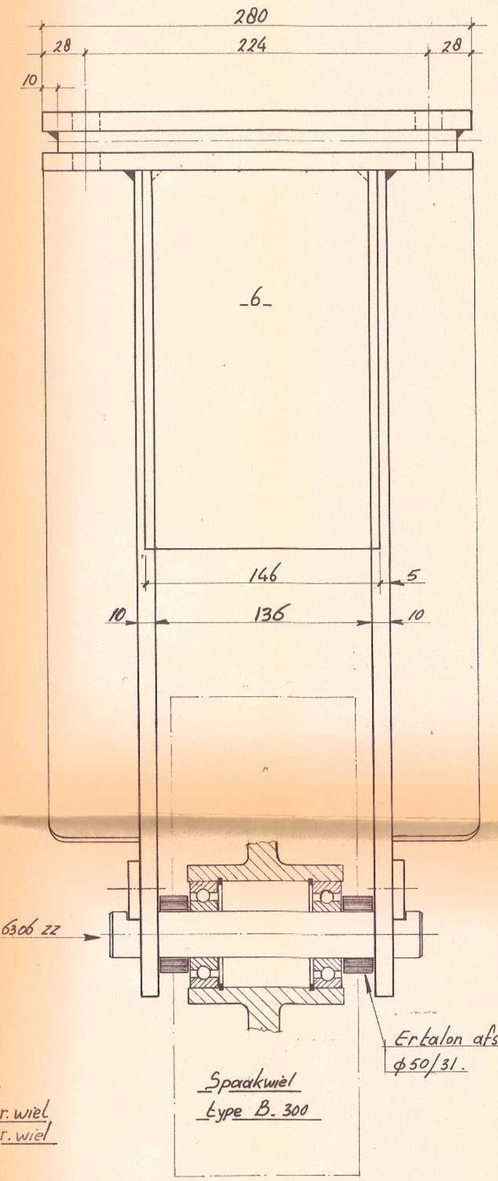

As 2x mat: C45.

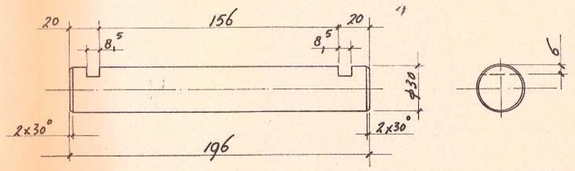

Detail naaf.

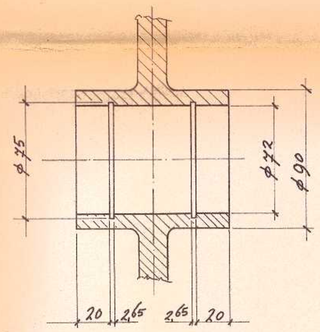

2 x Stoel
1x met 6 gr. wiel
1 x met 4 gr. wiel

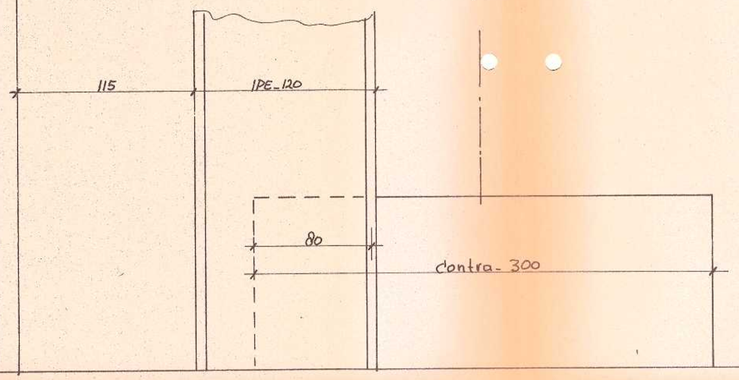

bewerking	: SA 2.5 gestraald materiaal + lasmenie
	: na fabrikage - borstelen + menie bijwerken
	: grondlaag - prestad ZF snel-blauw.
	: aflaklaag - RAL - 5000
Lasdetails	: doorlopende las a = 3
	(tussen de wangen tot 50 m.m. uit de einden.)

Montagebouten
8 x moerbout m.16 x 55 - 8.8 verz.
8 x tapbout m.8 x 20 - 8.8 verz.

e		
d		
d		
b		
a.		

wijzigingen.

Sch. 1:2. 2.6.'87

Schouwburg Rotterdam. / omleidrollen kontra - Lichtbrug

RODEN STAAL B.V. 56443-6

RODEN - 05908-15855* - TELEX 71095 - HOLLAND

AUTEURSRECHT VOORBEHOUDEN