


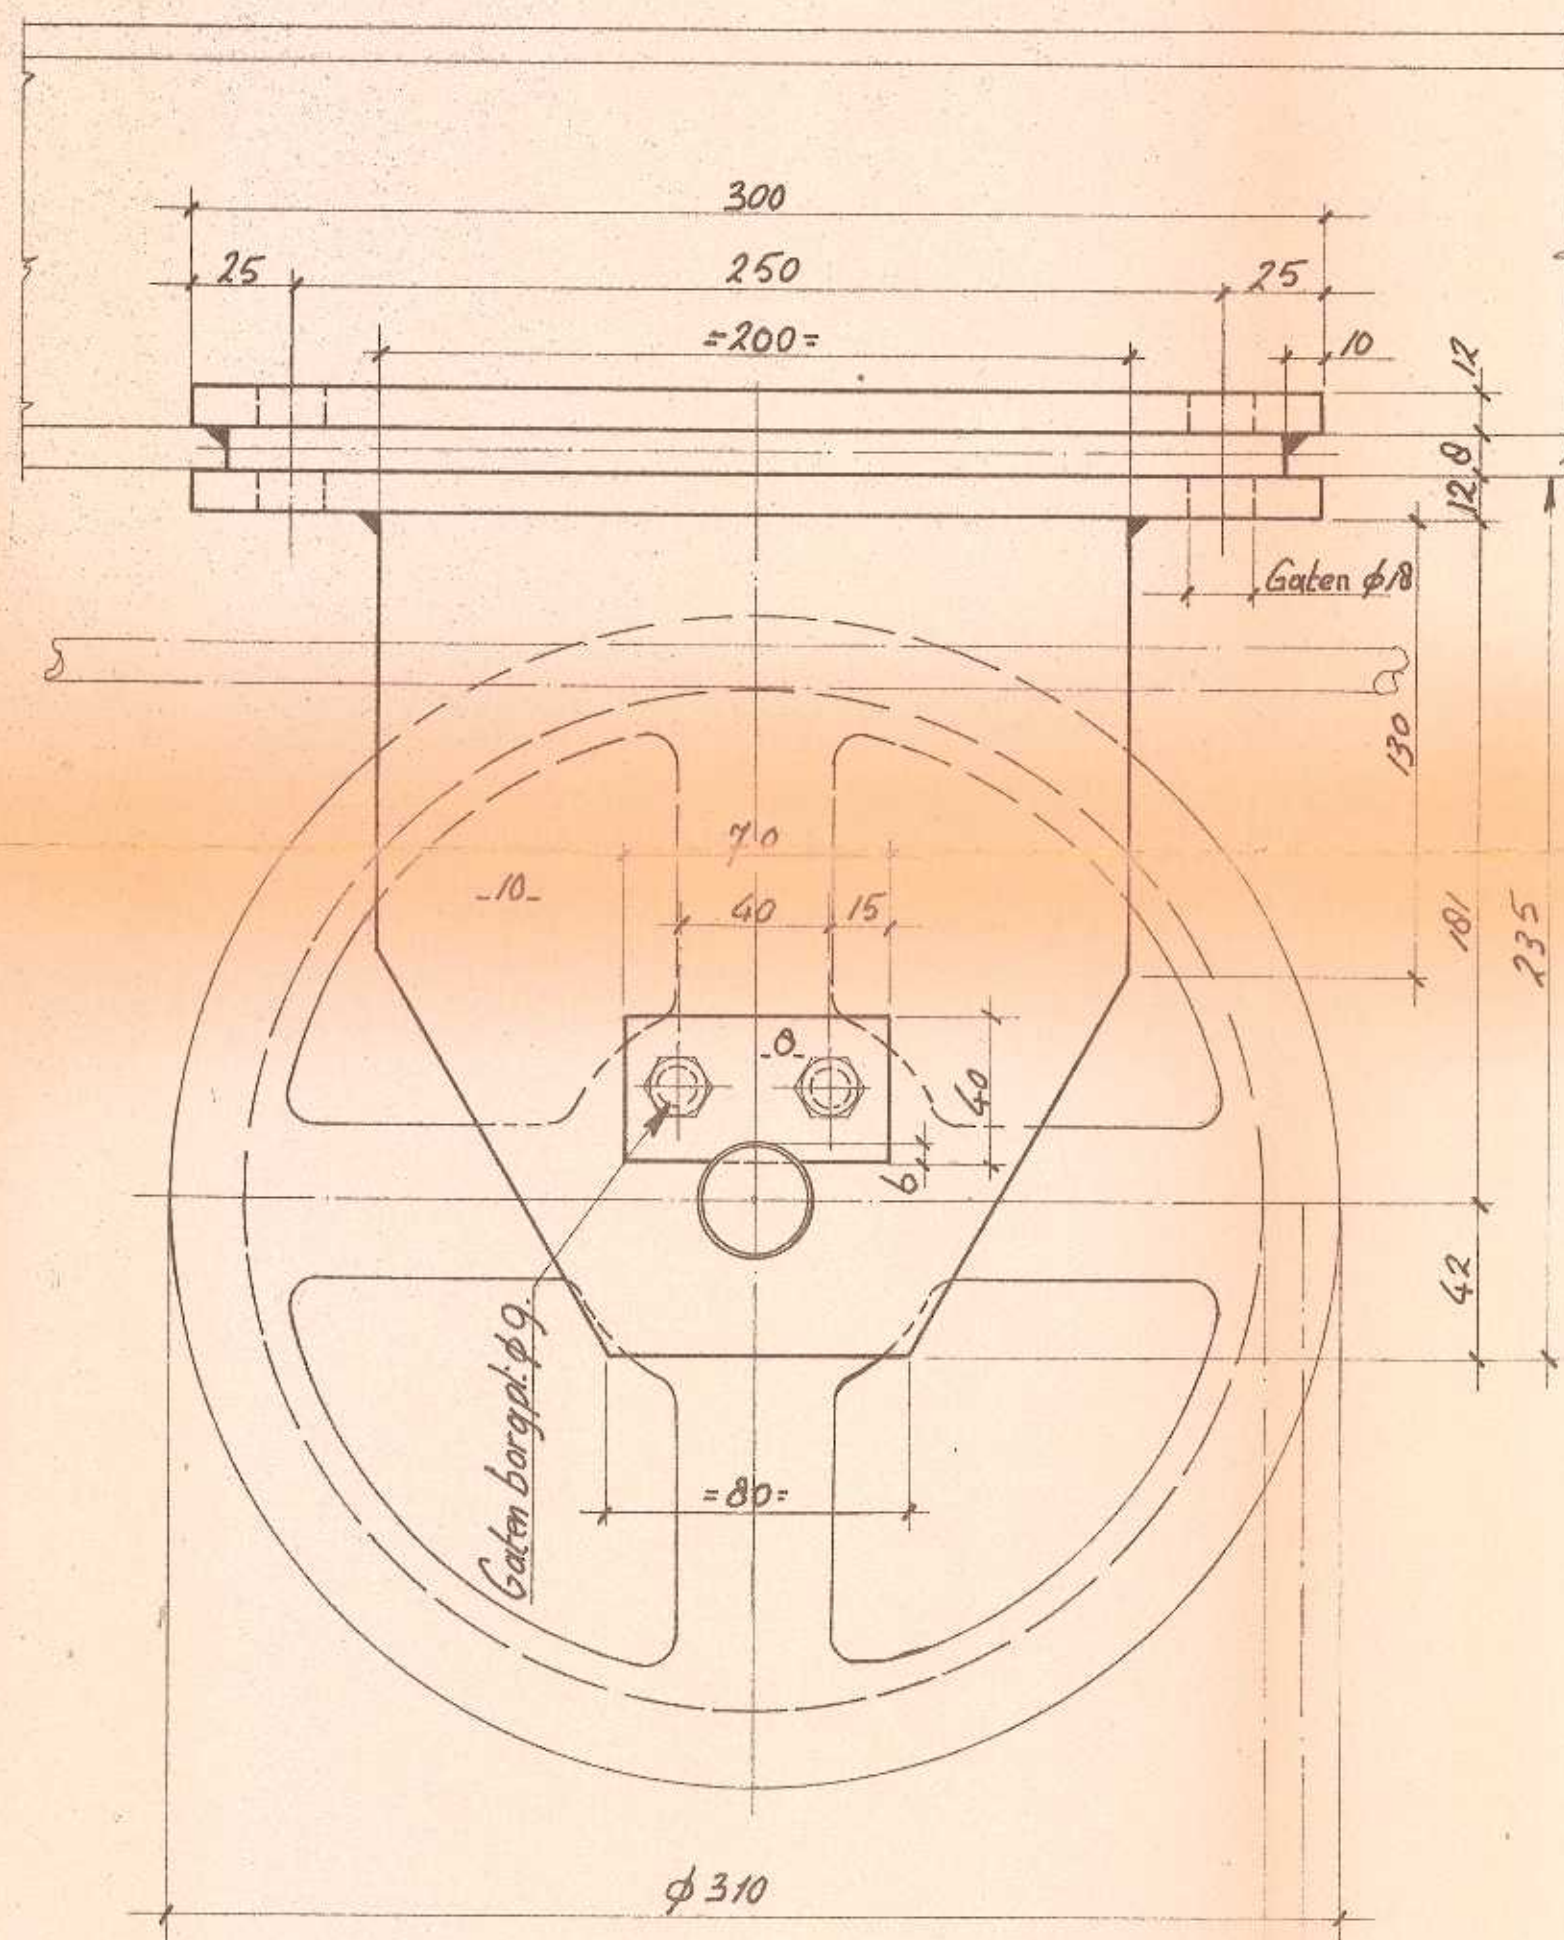


2x lagen koyo 6006 ZZ.

10 x stoel.


2x met 1 gr. wiel
 2x " 2 " "
 2x " 3 " "
 2x " 4 " "
 1x " 5 " "
 1x " 6 " "

Staaldr. φ 10

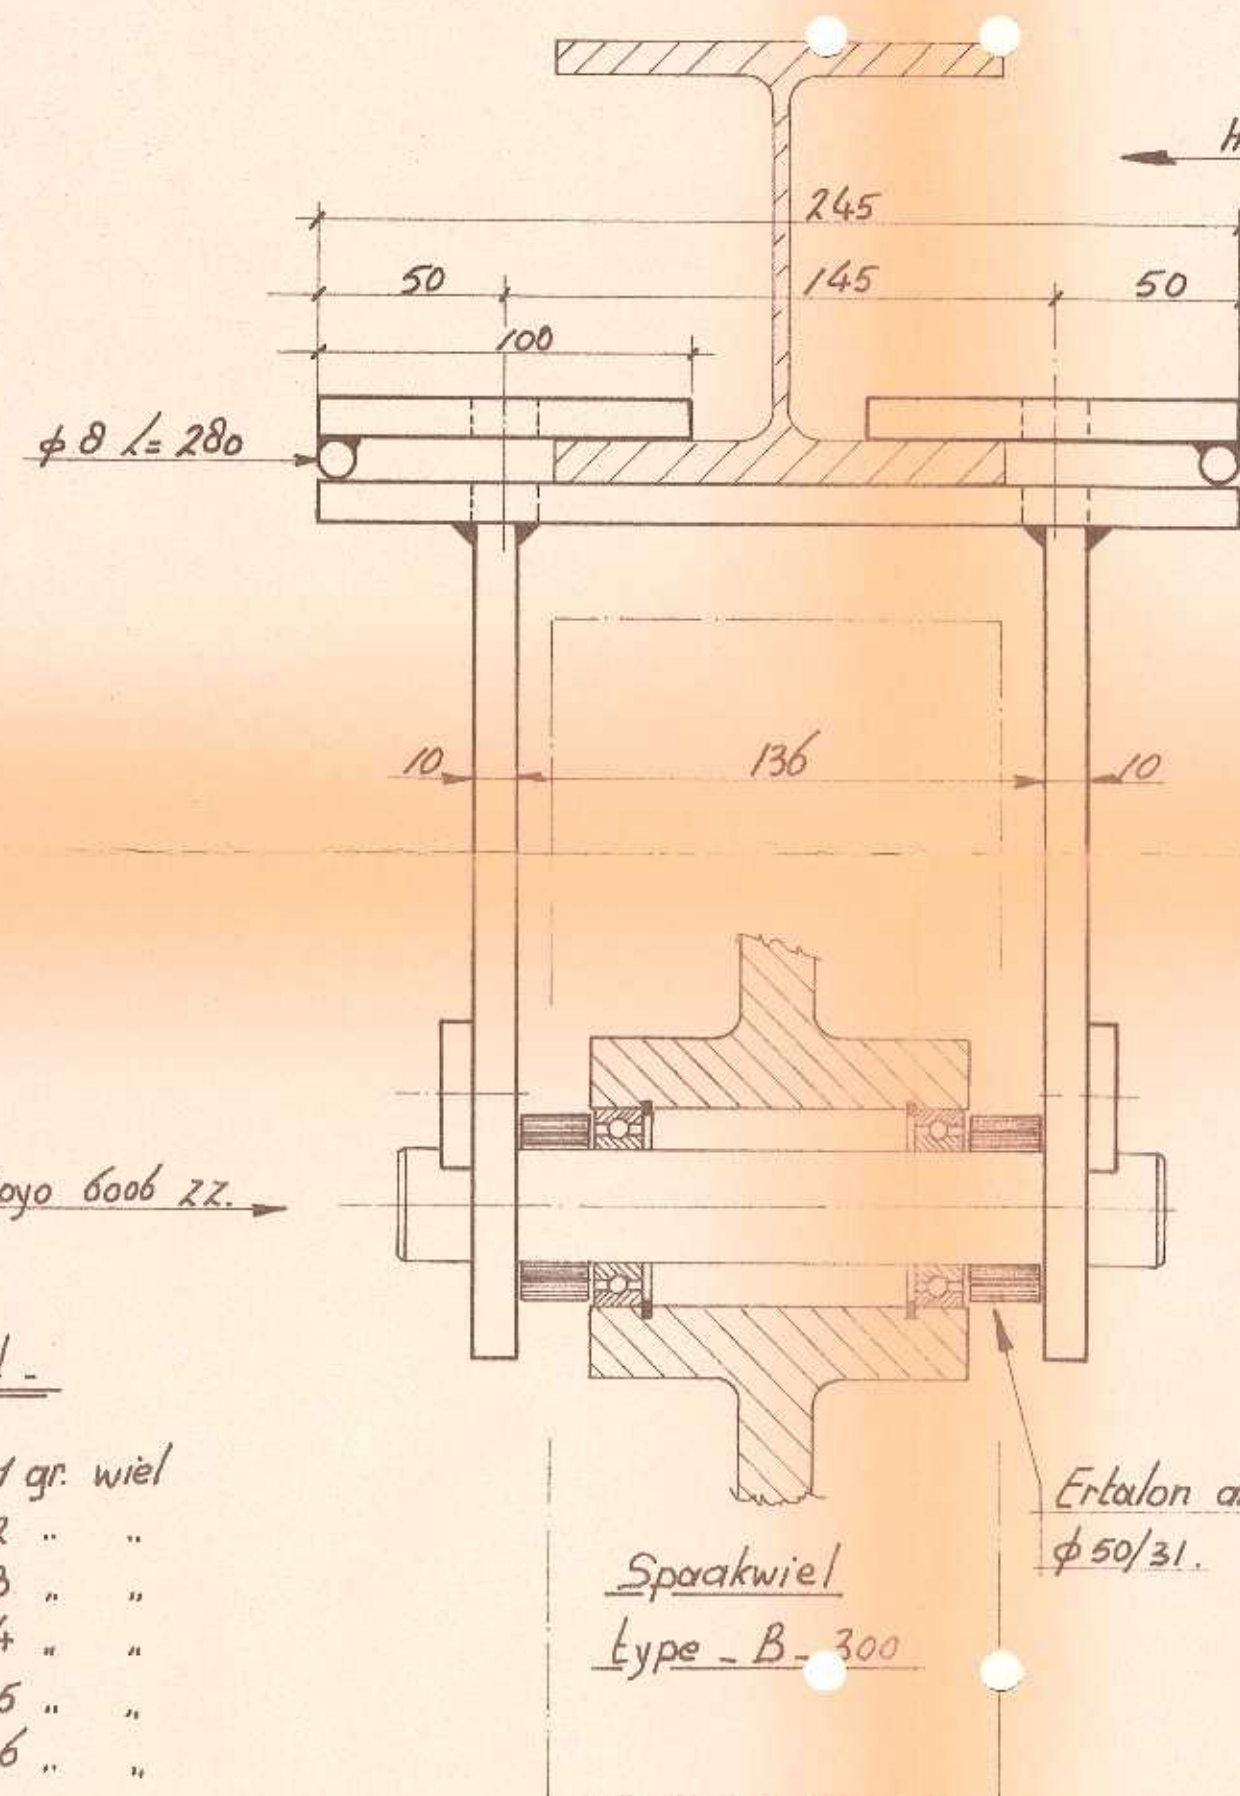


HE-120-A (zie tek. 56442-10)

As 10x mat. C45.

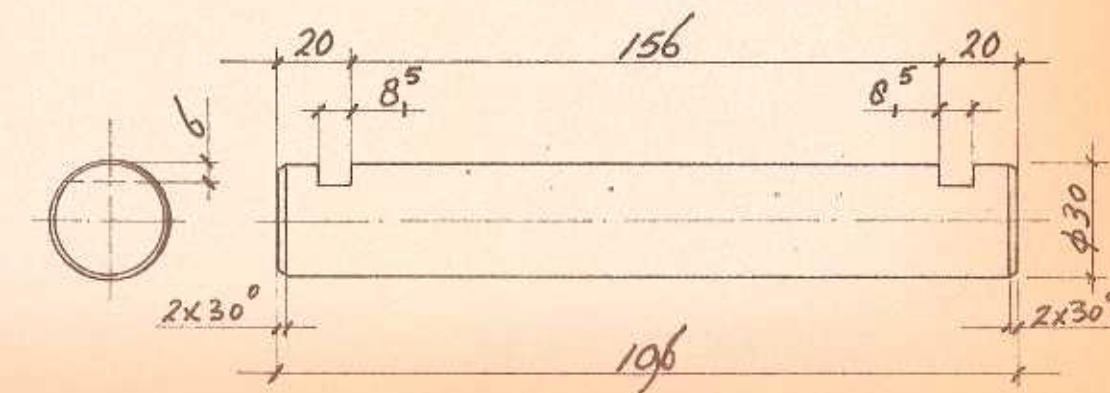

Detail naaf

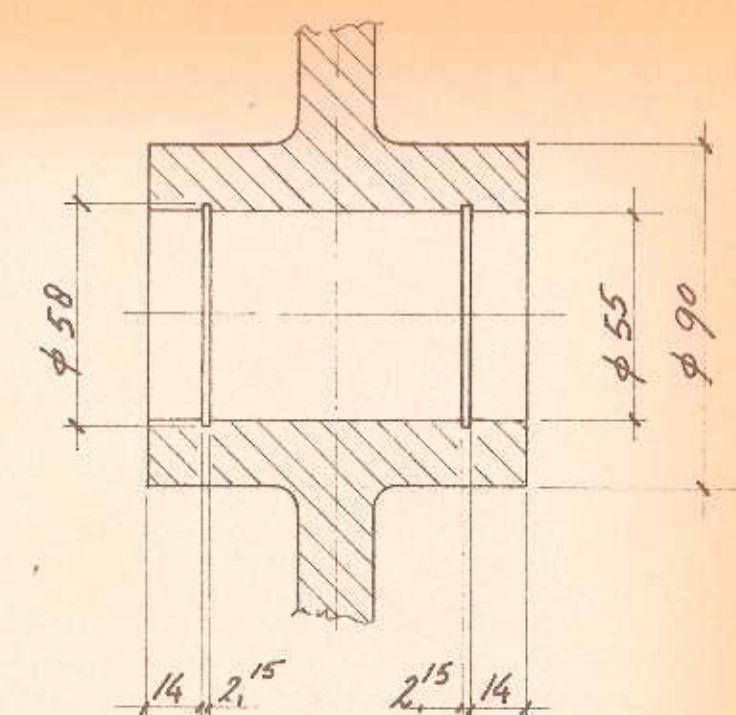

bewerking : SA 2⁵ gestraald materiaal + lasmenie
 : na fabrikage - borstelen + menie bijwerking
 : grondlaag - prestat ZF snel - blauw.
 : Aflaklaag - RAL - 5000.

Lasdetails : doorlopende las α=3
 (tussen de wangen tot 50 m.m. uit de einden.)

Montagebouten

40 x moerbout m. 16x55 - 8.8 verz.
 40 x tapbout m. 8x20 - 8.8 verz.

e		
d		
c		
b		
a		

Wijzigingen

Sch. 1:2 15.6.87

Schouwburg Rotterdam

Omleidrollen licht brug.

RODEN STAAL B.V. 56443-8

RODEN - 05908-15855* - TELEX 77095 - HOLLAND - AUTEURSRECHT-VOORBEHouden