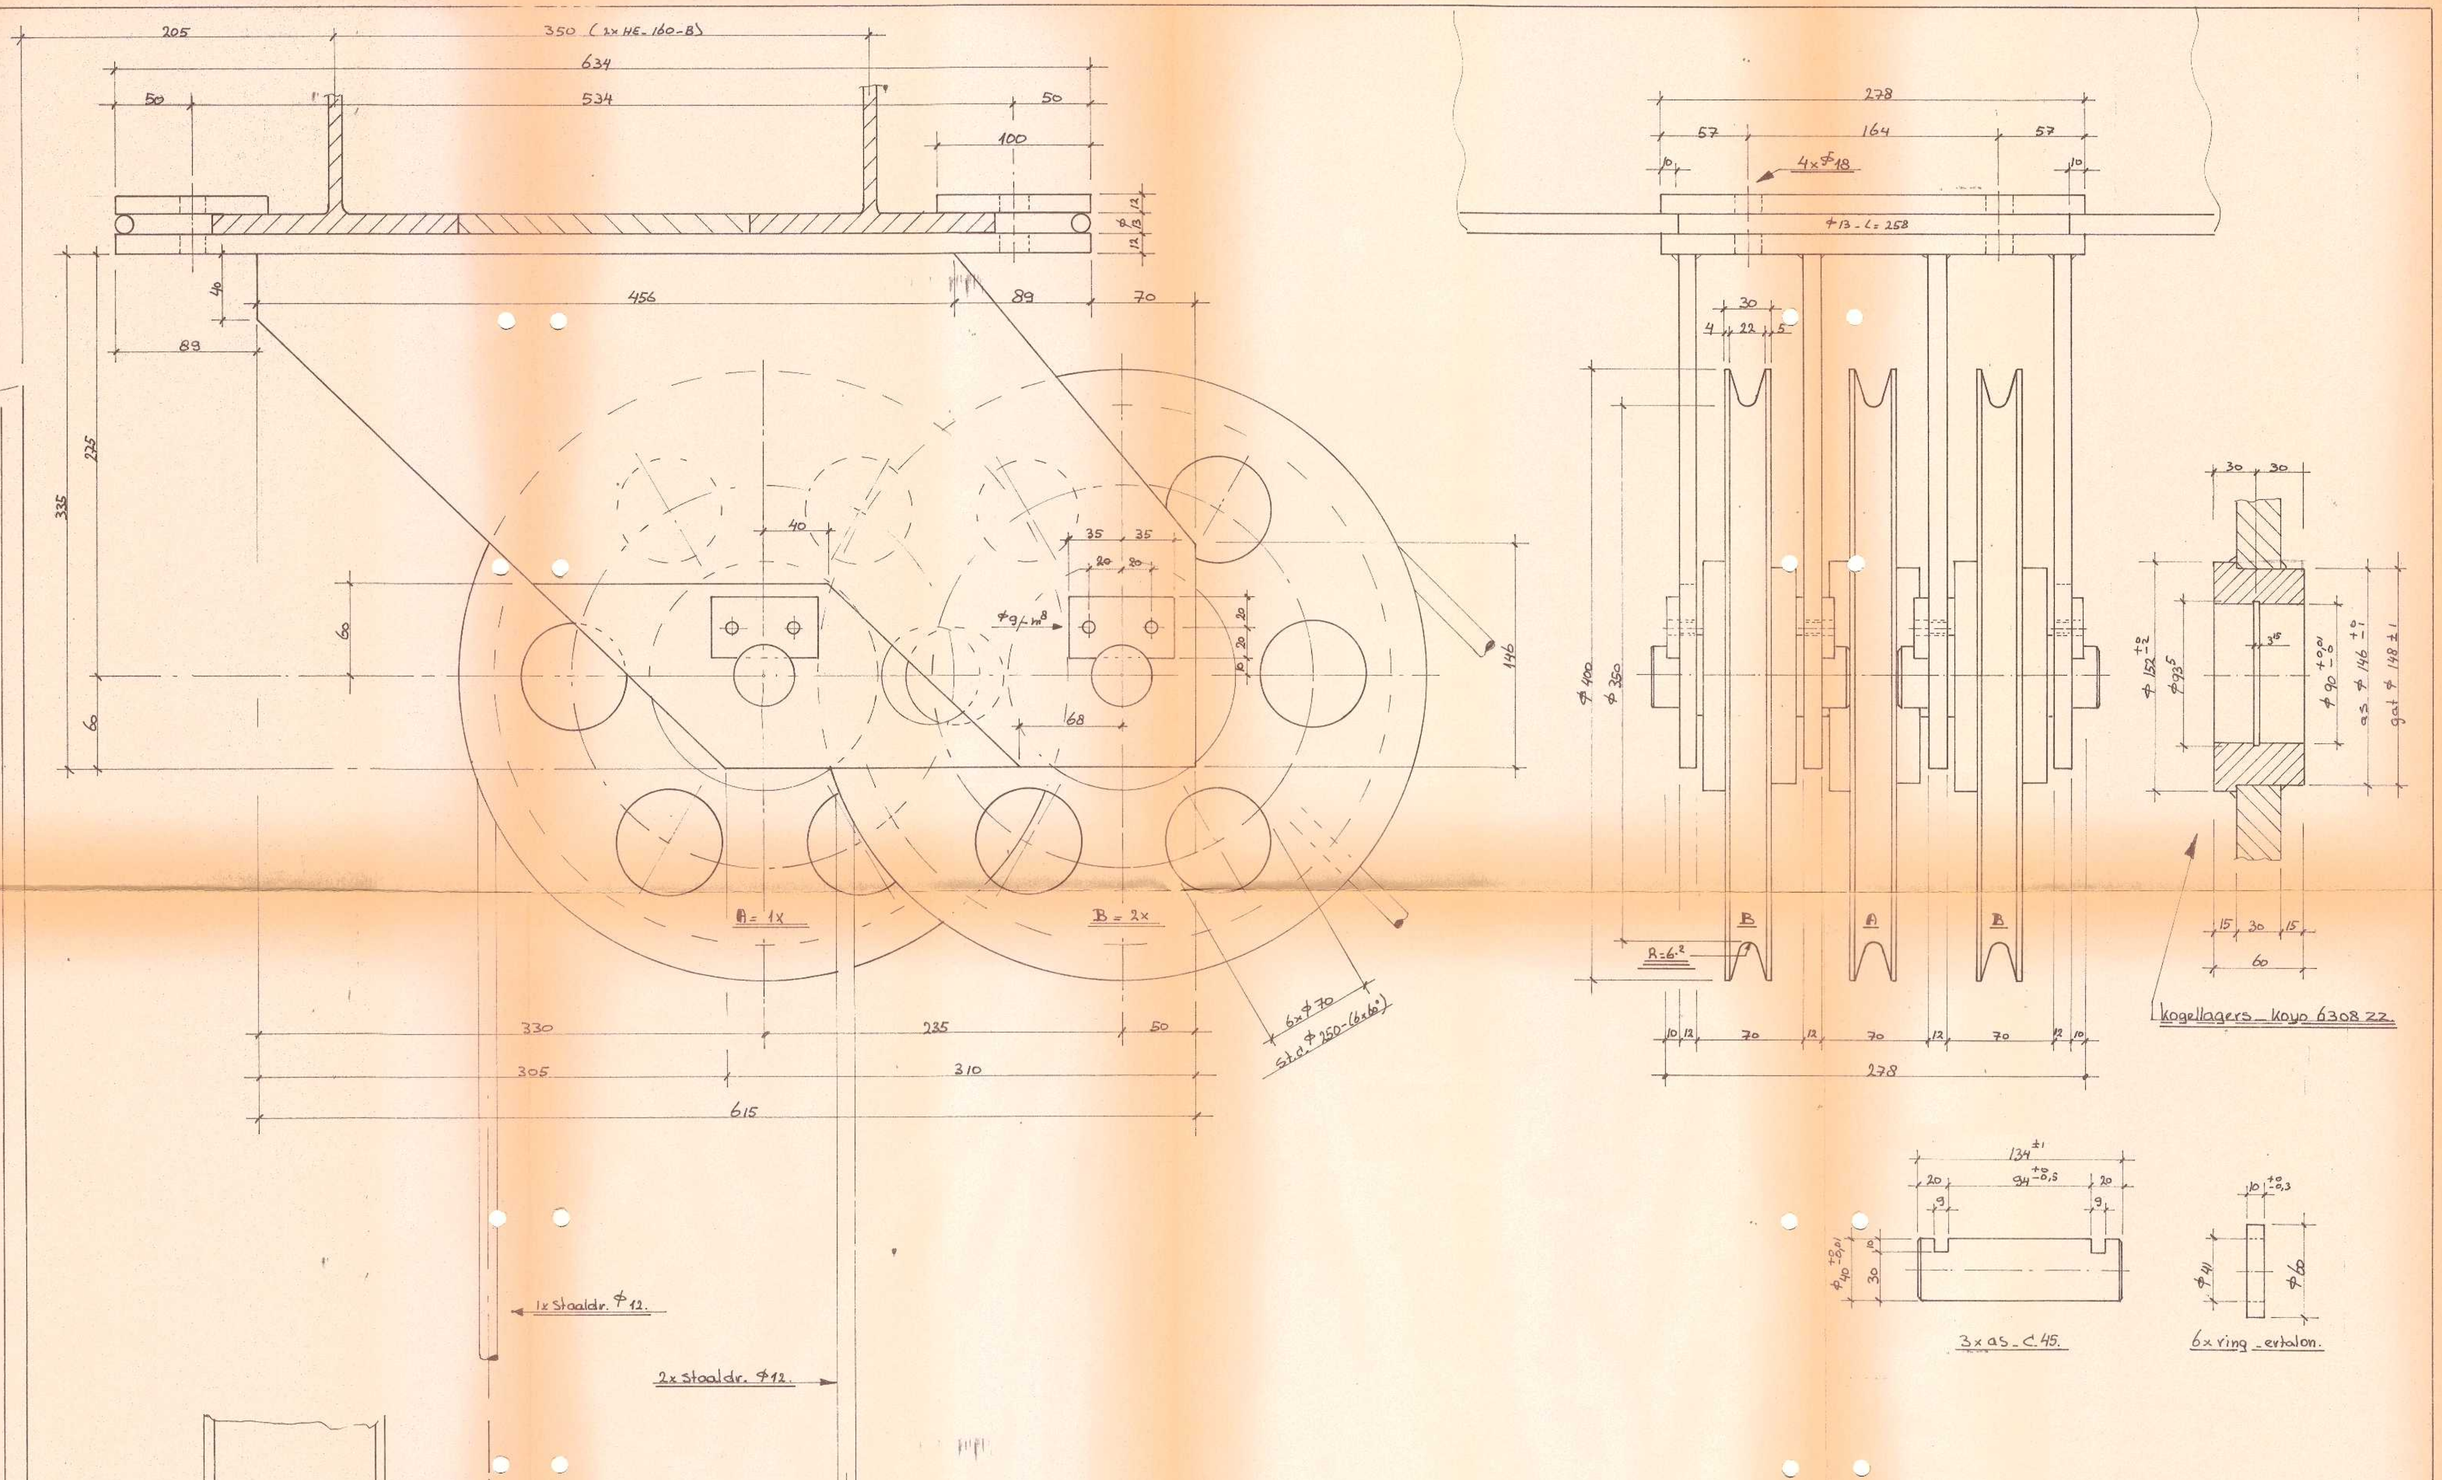

bewerking : SA2½ gestraald materiaal + lasmenie
: na fabrikage_borstelen + menie bijwerken.
: grondlaag_prestac ZF.Snel. blauw.
: aflaklaag_RAL.5000

Lasdetails : doorlopende las_a=3.
(tussen de wangen tot 50 m.m. uit de einden.)

montagebouten.
4x moerbout m^{16}x55_8.8. verz.
12x tapbout m^{8}x20_8.8. verz.

Sch.1:2. 2.6.82

e		
d		
c		
b		
a		

wijzigingen.

Schouwburg Rotterdam. / omleidrollen lier_lichtbrug

RODEN STAAL B.V. 56443.7.

RODEN – 05908-15855* – TELEX 77095 – HOLLAND

AUTEURSRECHT-VOORBEHOUDEN