

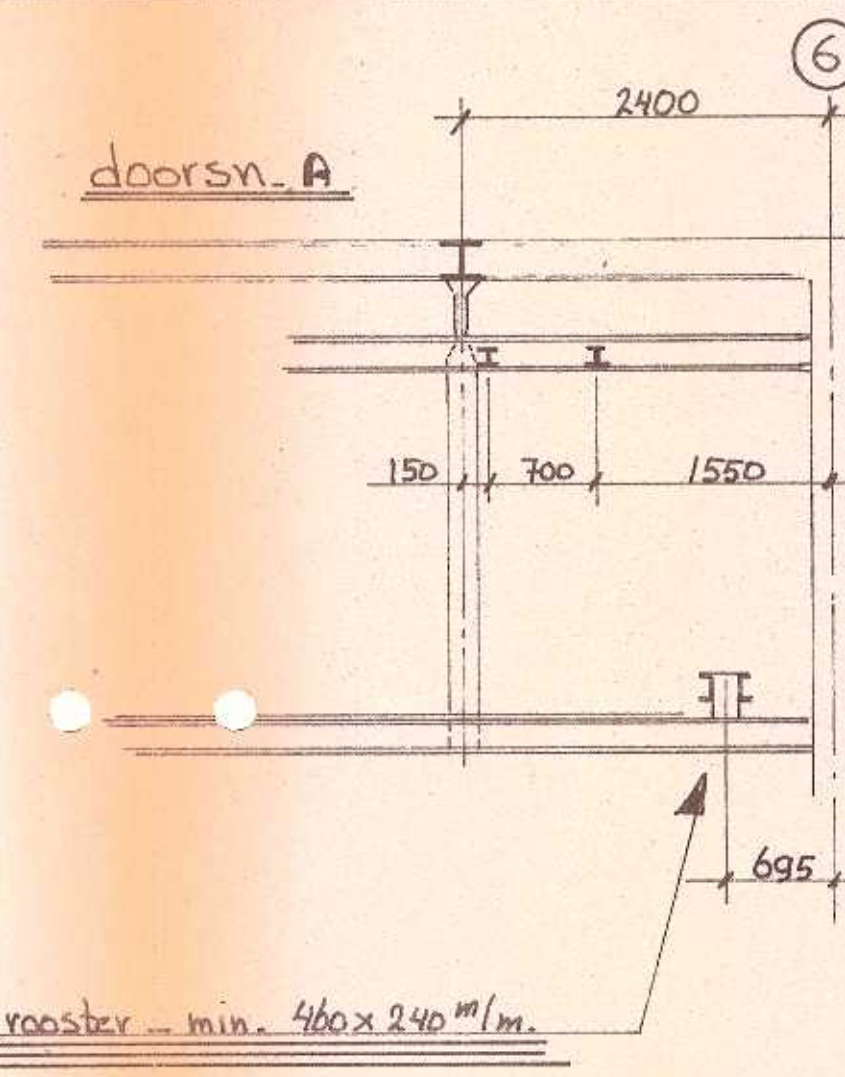


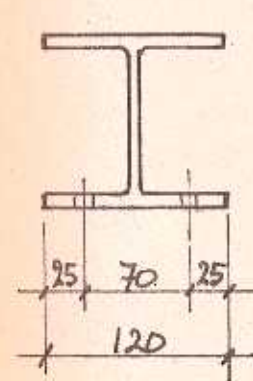

Sch - 1:50

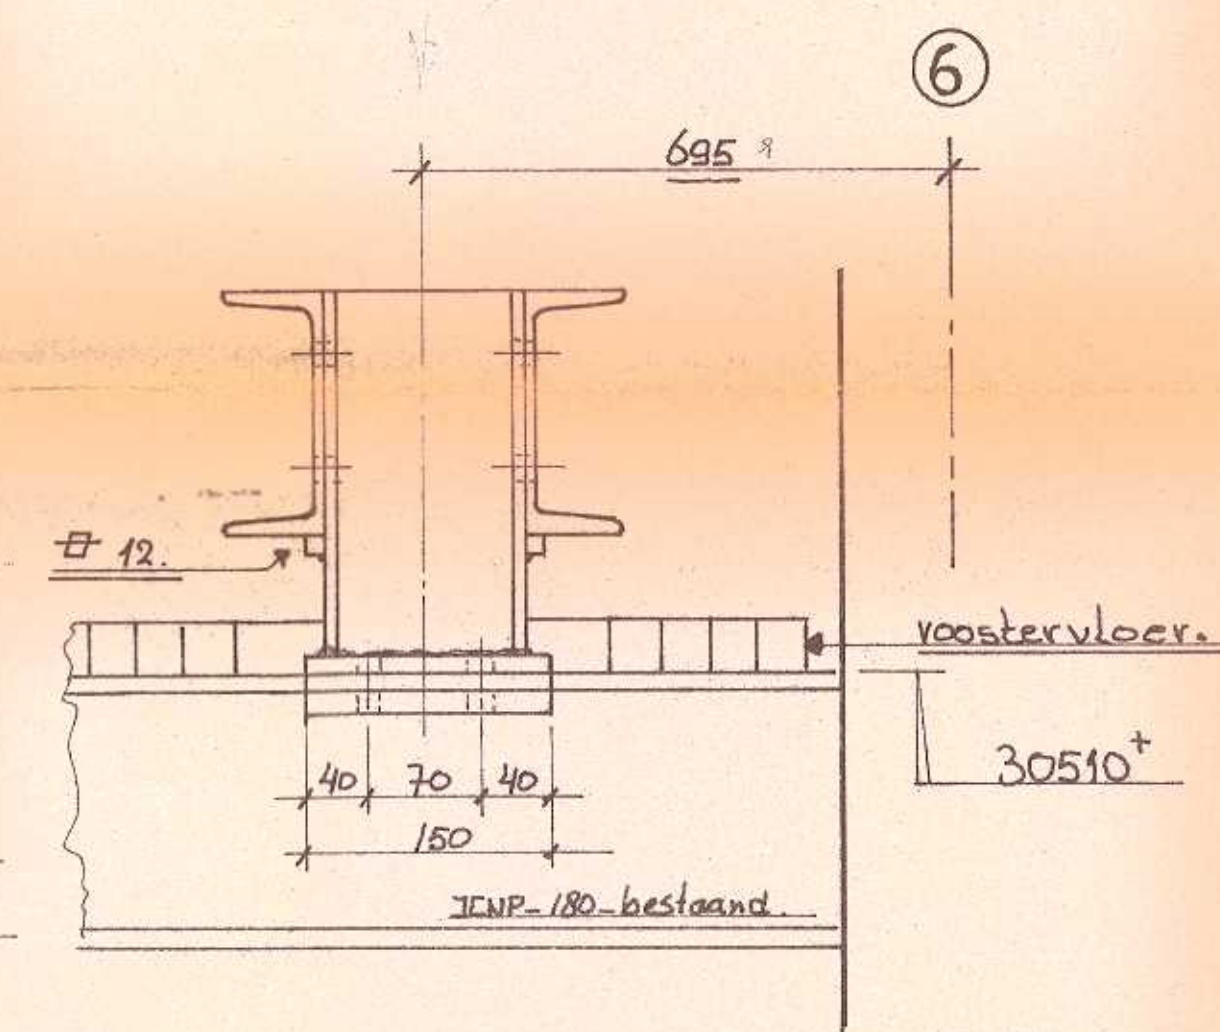

montagebouten — $56 \times \text{m.b. } m^{12} \times 40$ — 8.8.
 $28 \times \text{m.b. } m^{12} \times 50$ — 8.8.
 $40 \times \text{m.b. } m^{12} \times 50$ — 8.8.

lastdetails : verbindinglassen doorlopende boeklas a = 2.5

bewerking : SA 2⁵ gestraald materiaal + lasmenie
: na fabricage - borstelen + menie bijwerken.
: aflaklaag - vetter-inkel 223.

g		
f		
e		
d		
c		
b		
a	7.5.87	omleid vielen lichtbrug 78
		uitzettingen

Voor situatie zie ook tek 56440-10.

Sch. 1:50 - 1:5

4-2-87 ~~A~~

Schouwburg Rotterdam. / rollenbalken. brandscherm.
Lichtbrag