



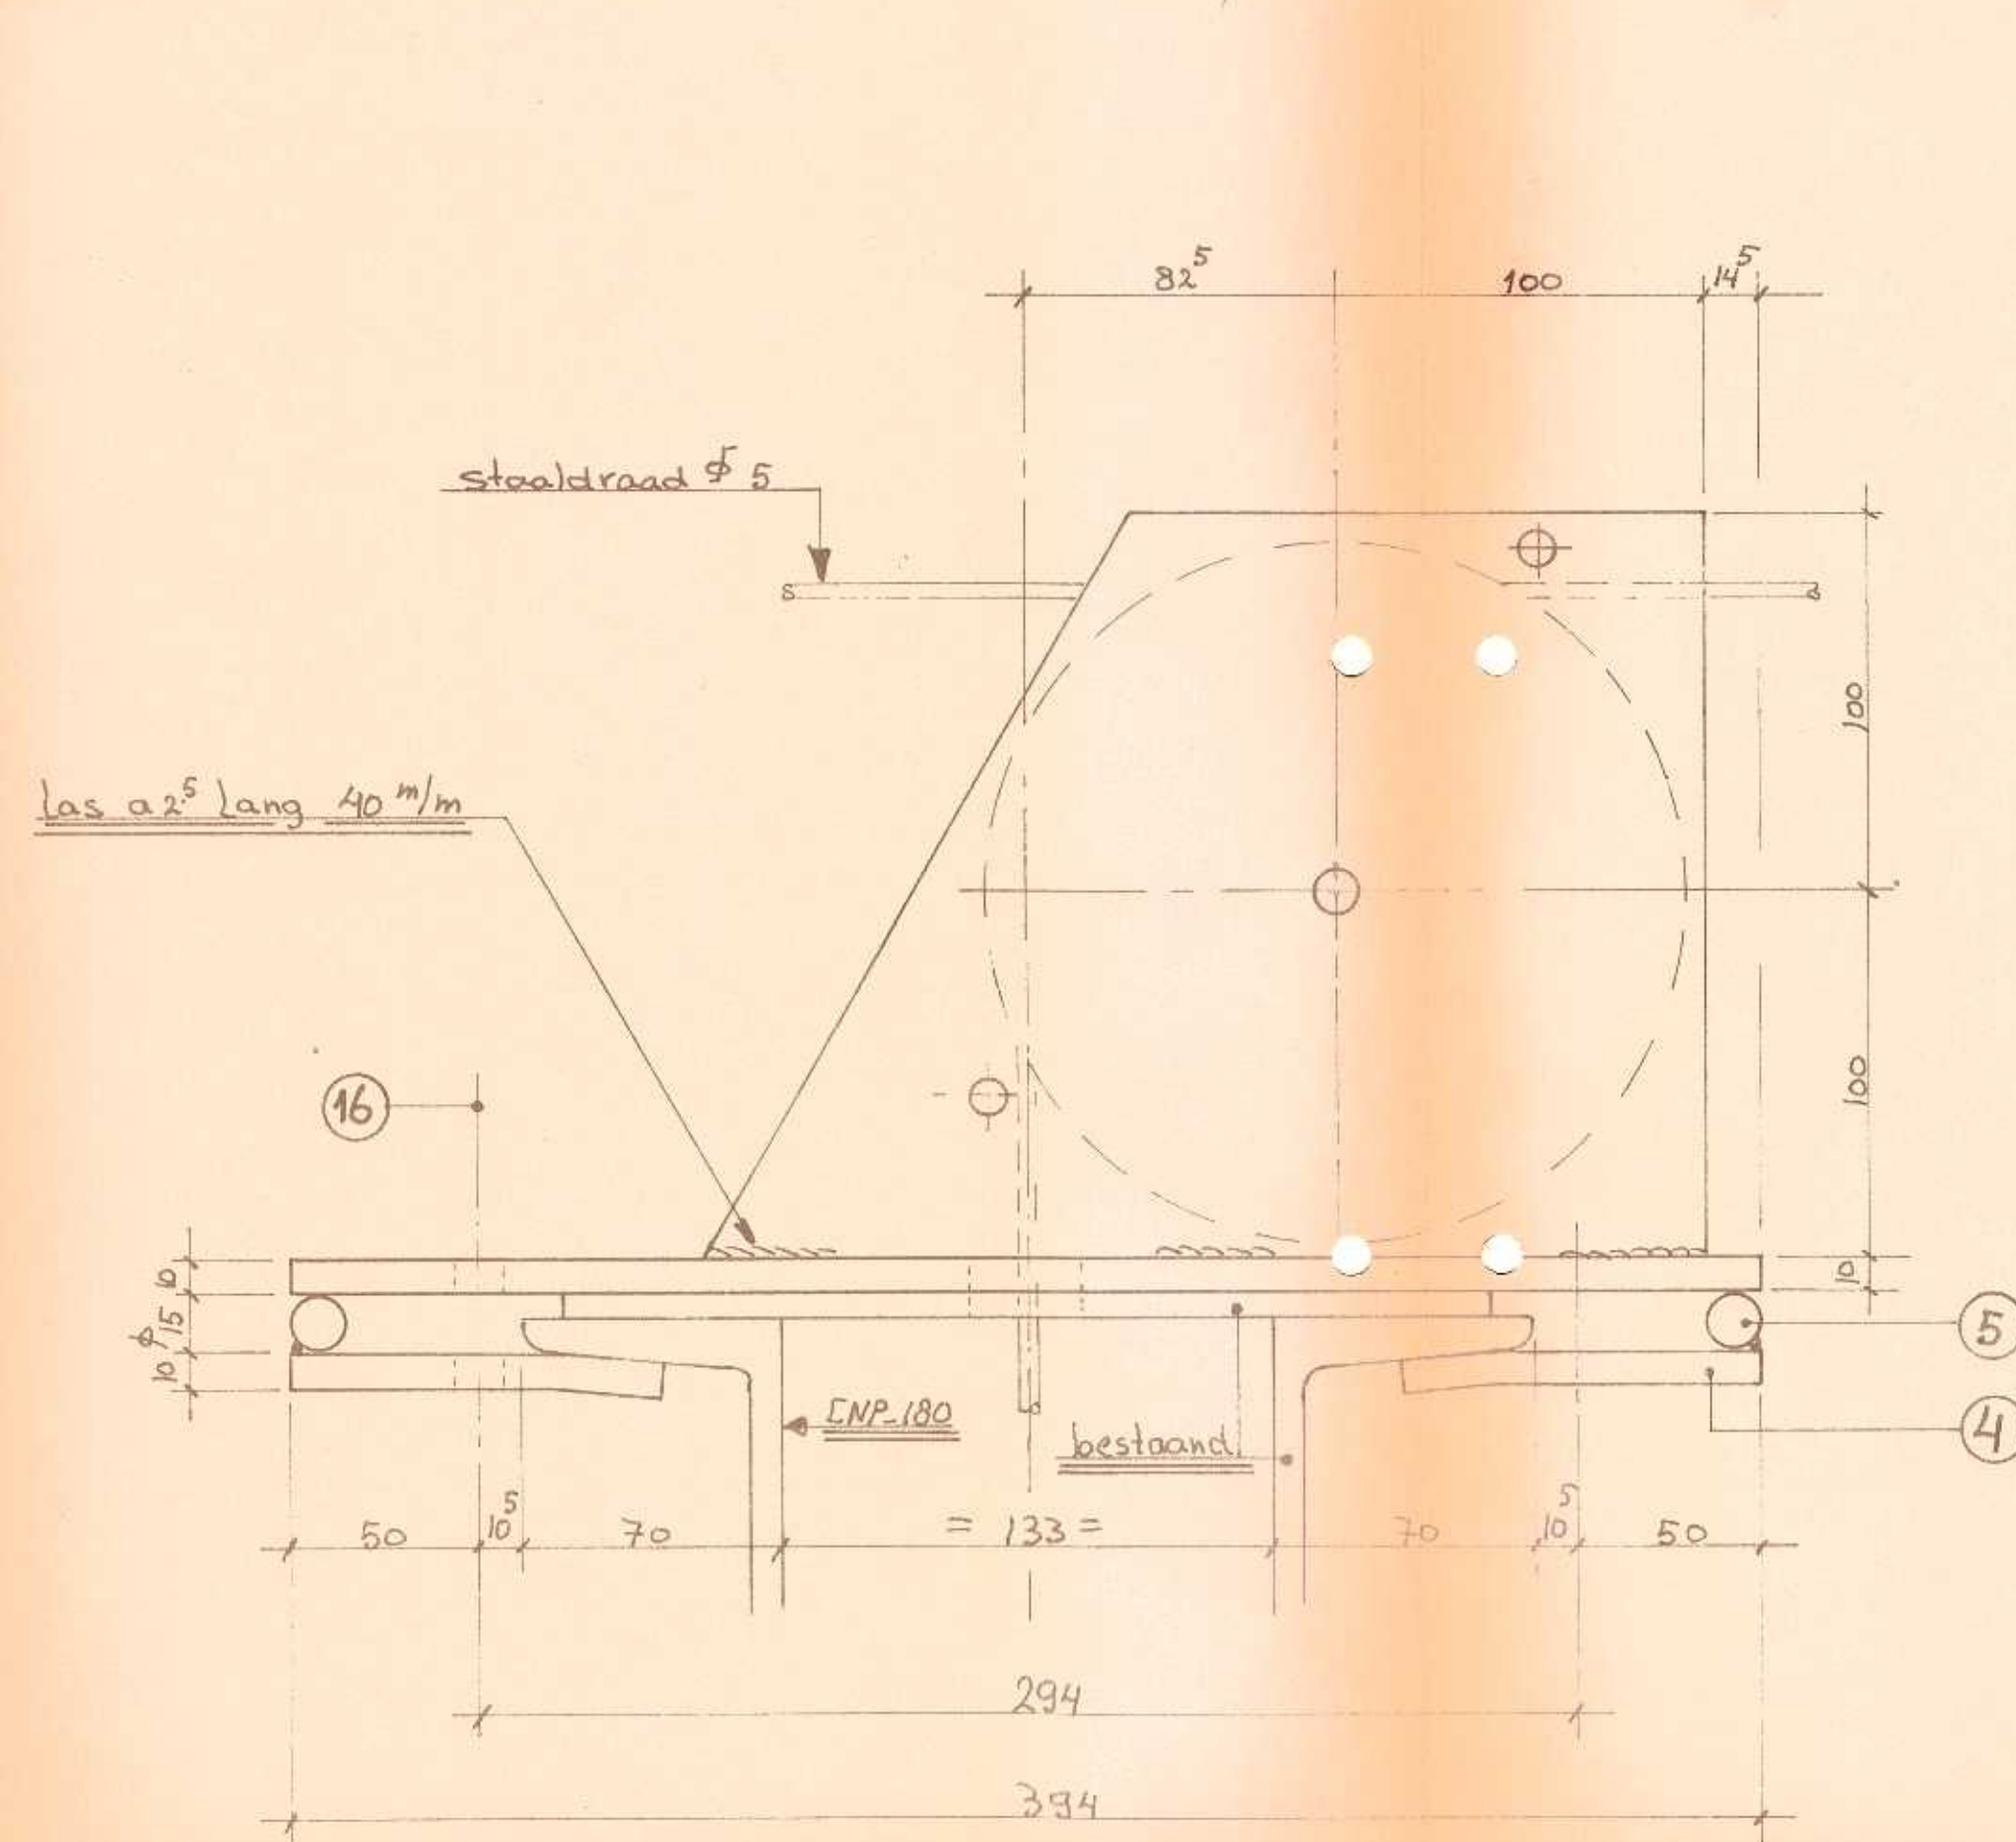


Stoel A - 134x

67x met 6 gr. wiel.
67x met 7 gr. wiel.

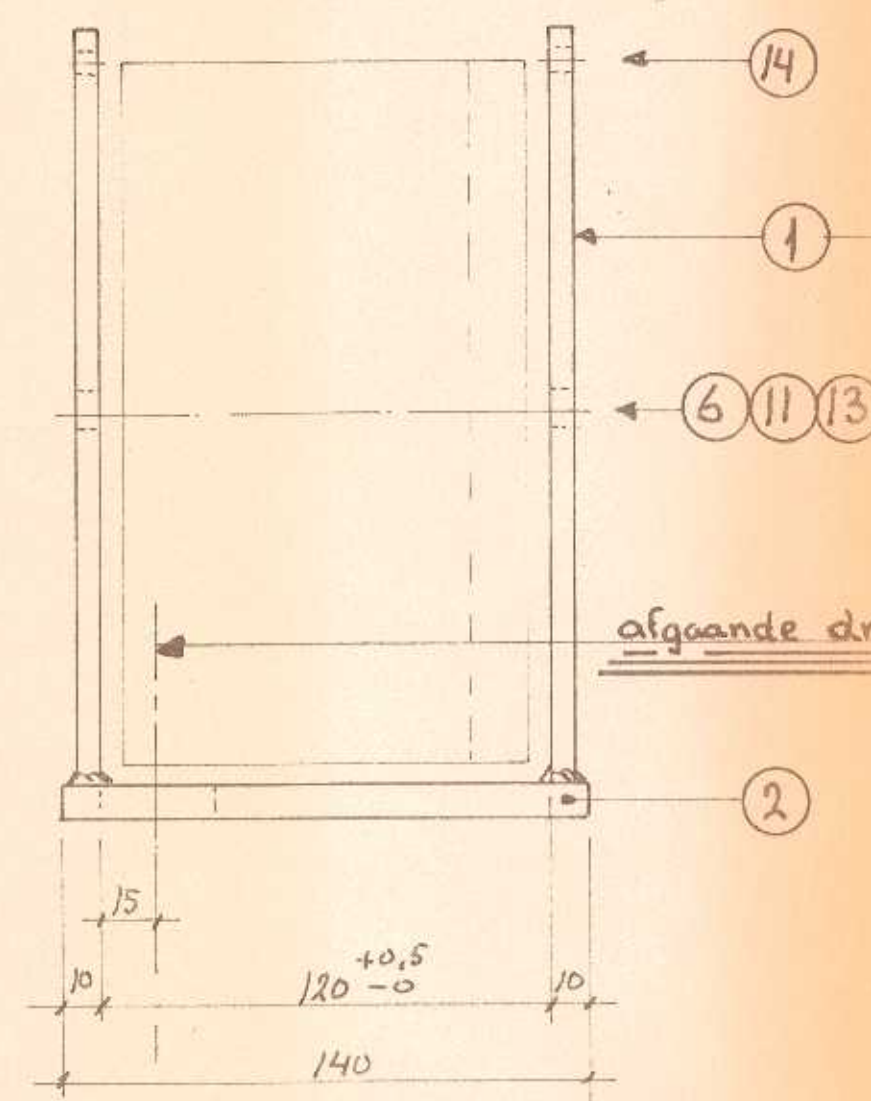


Stoel B - 335x

67x met 1 gr. wiel.
67x met 2 gr. wiel.
67x met 3 gr. wiel.
67x met 4 gr. wiel.
67x met 5 gr. wiel.

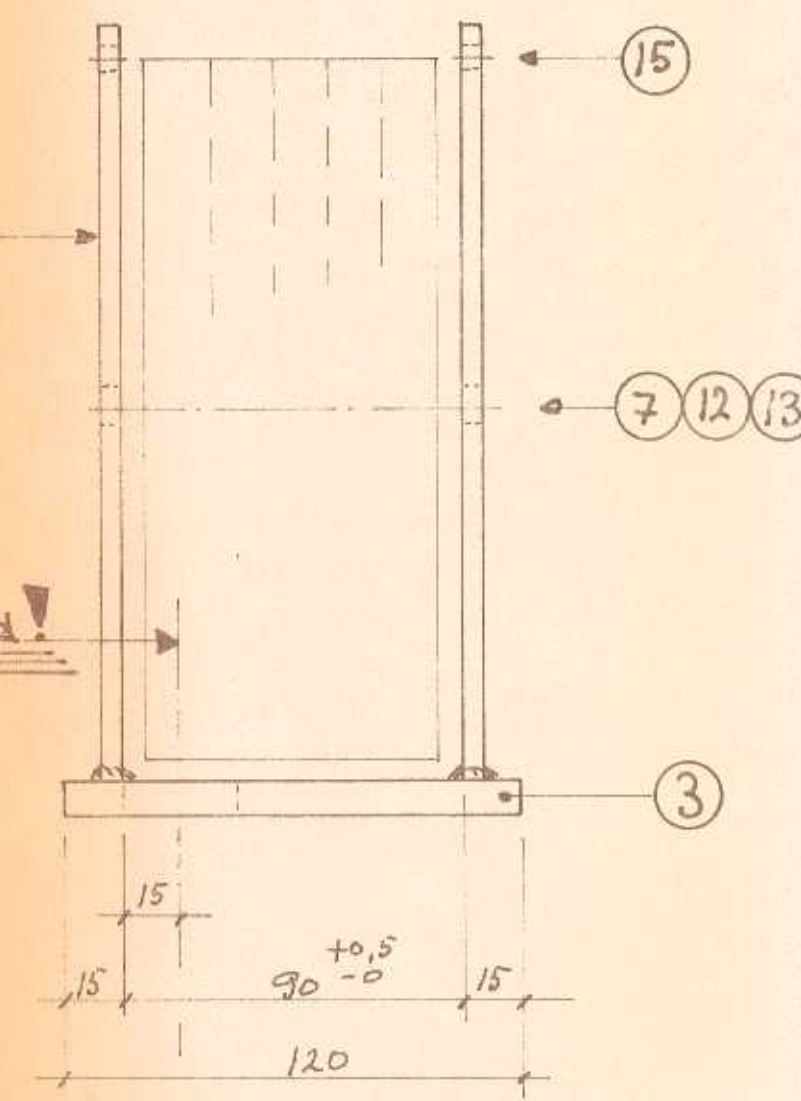


Samenstelling




R=2.65 horizontaal doorlopende staaldraden.

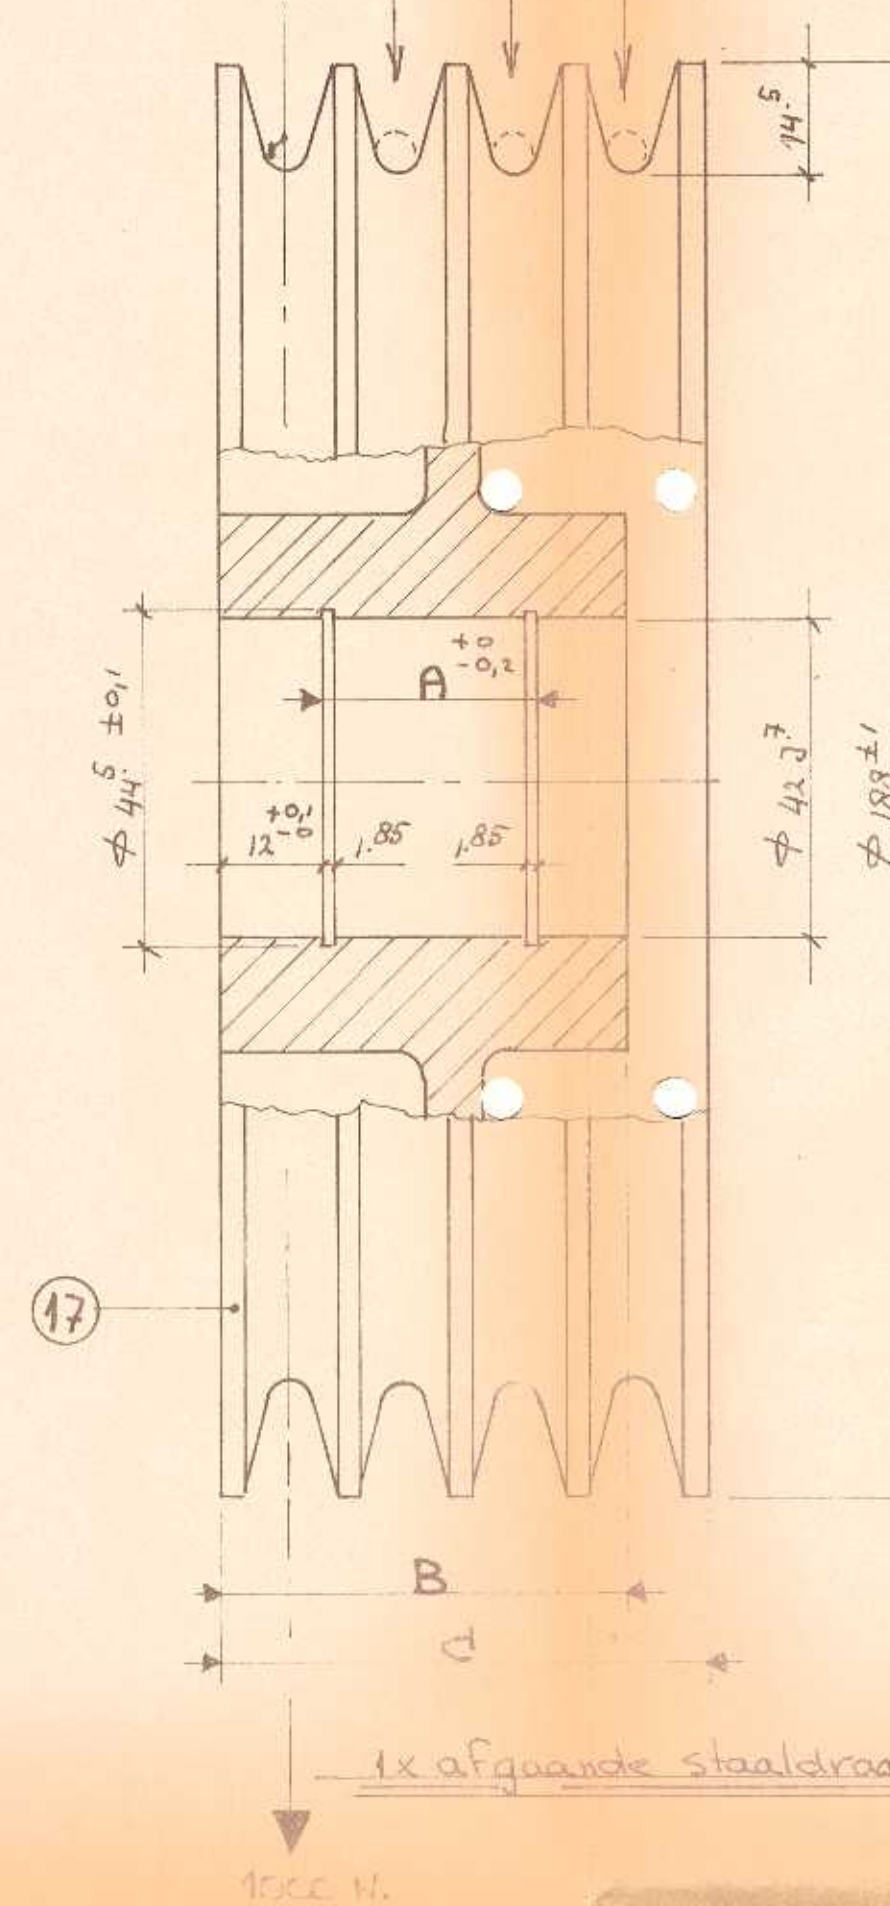

maat	A	B	C
1-groefs	26	50	20
2- " "	26	50	35
3- " "	26	50	50
4- " "	26	50	65
5- " "	26	50	80
6- " "	26	55	95
7- " "	26	60	110

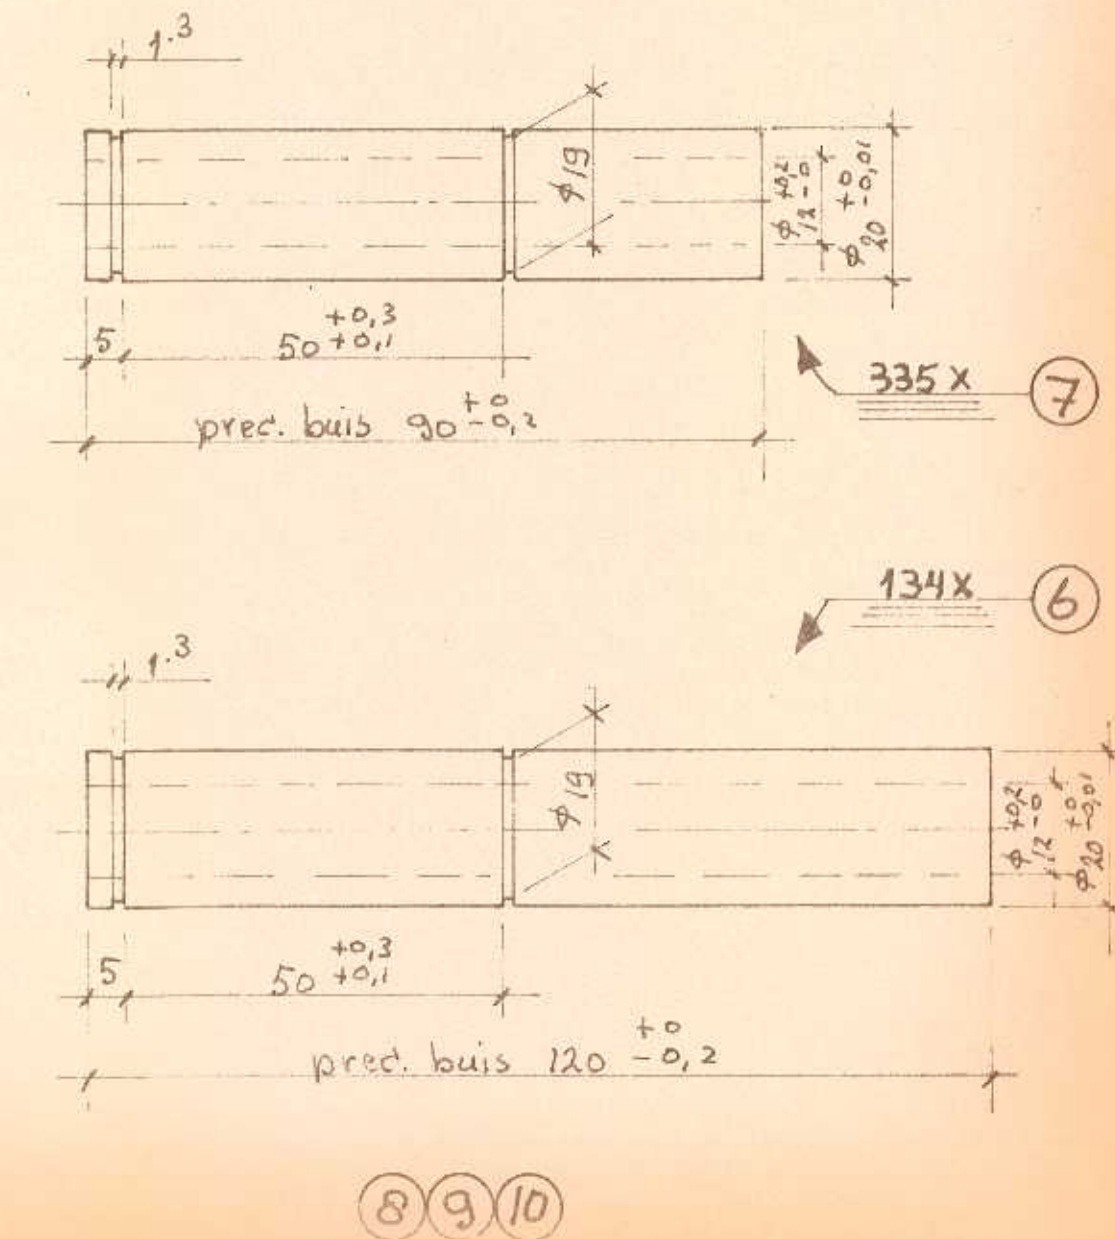

Schaal 1:1

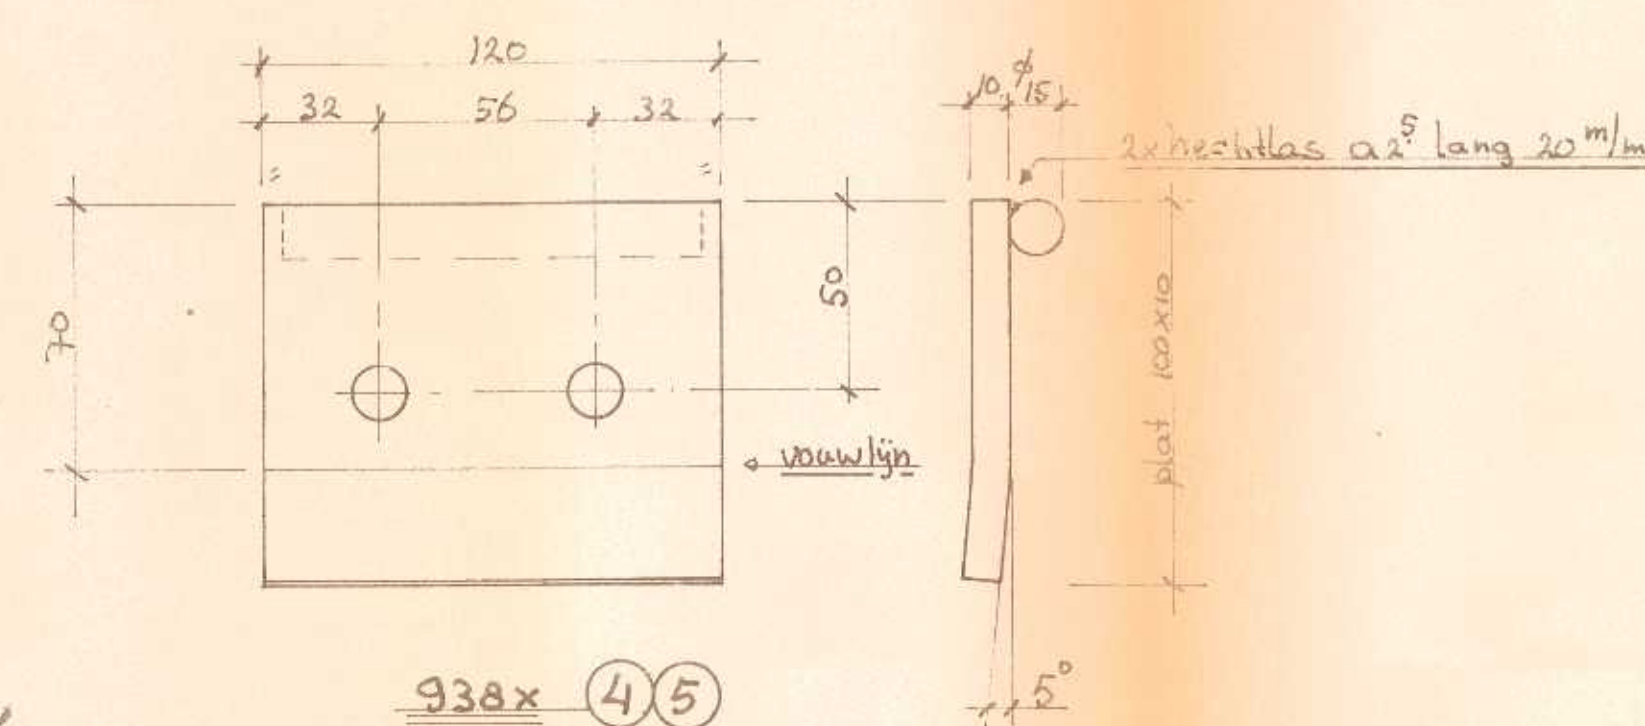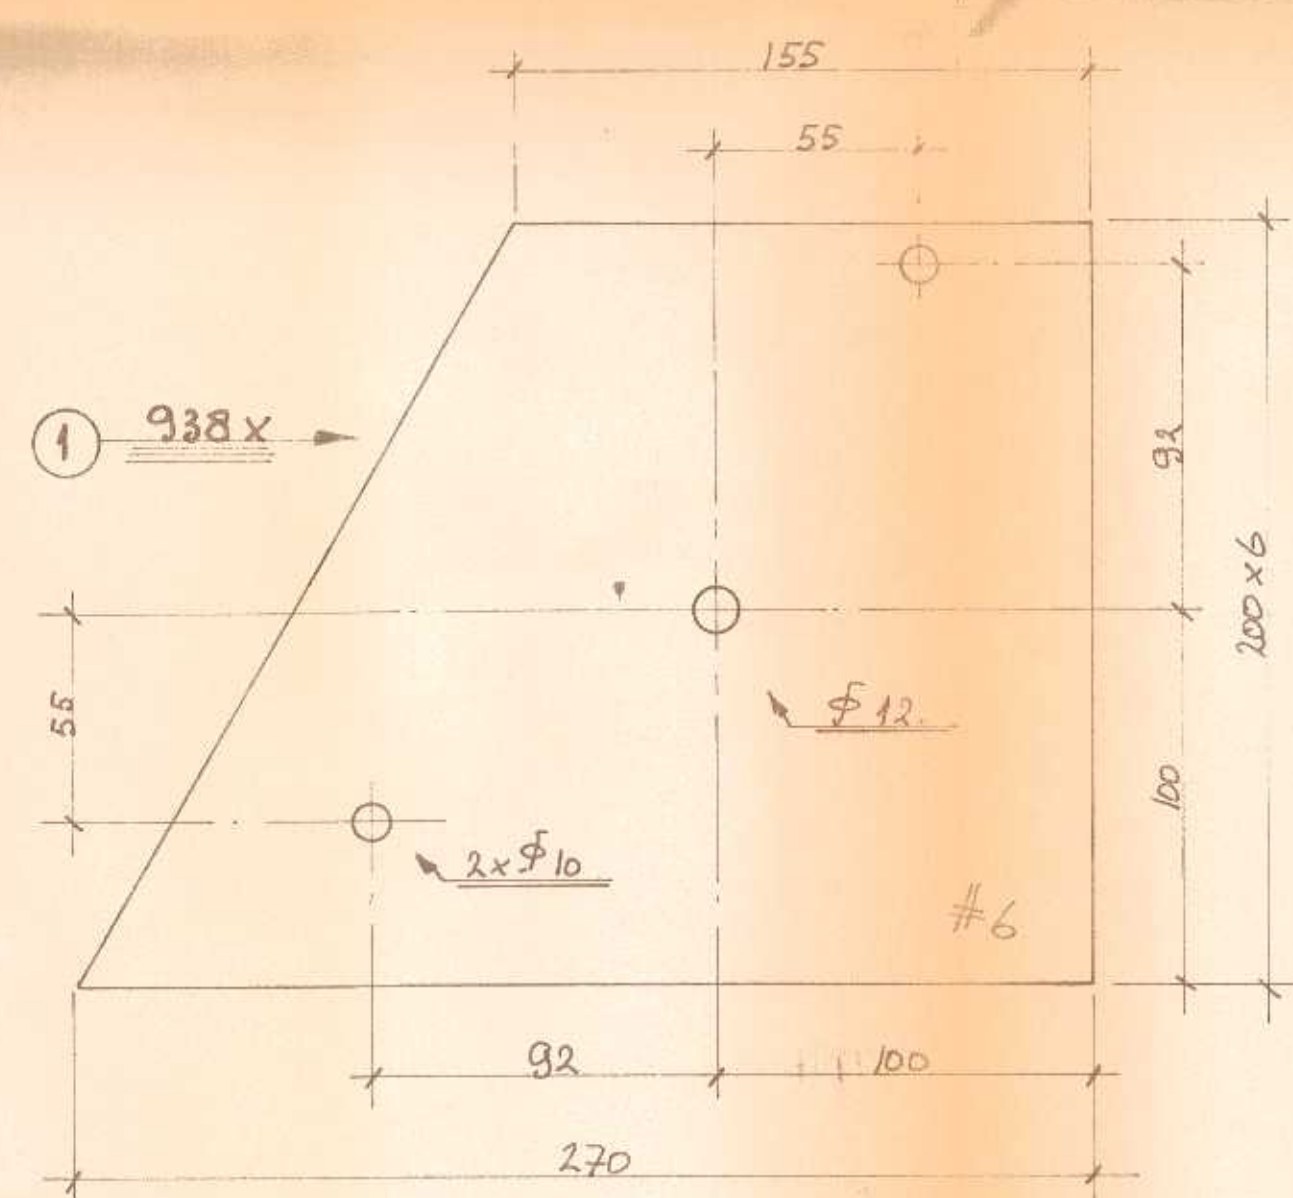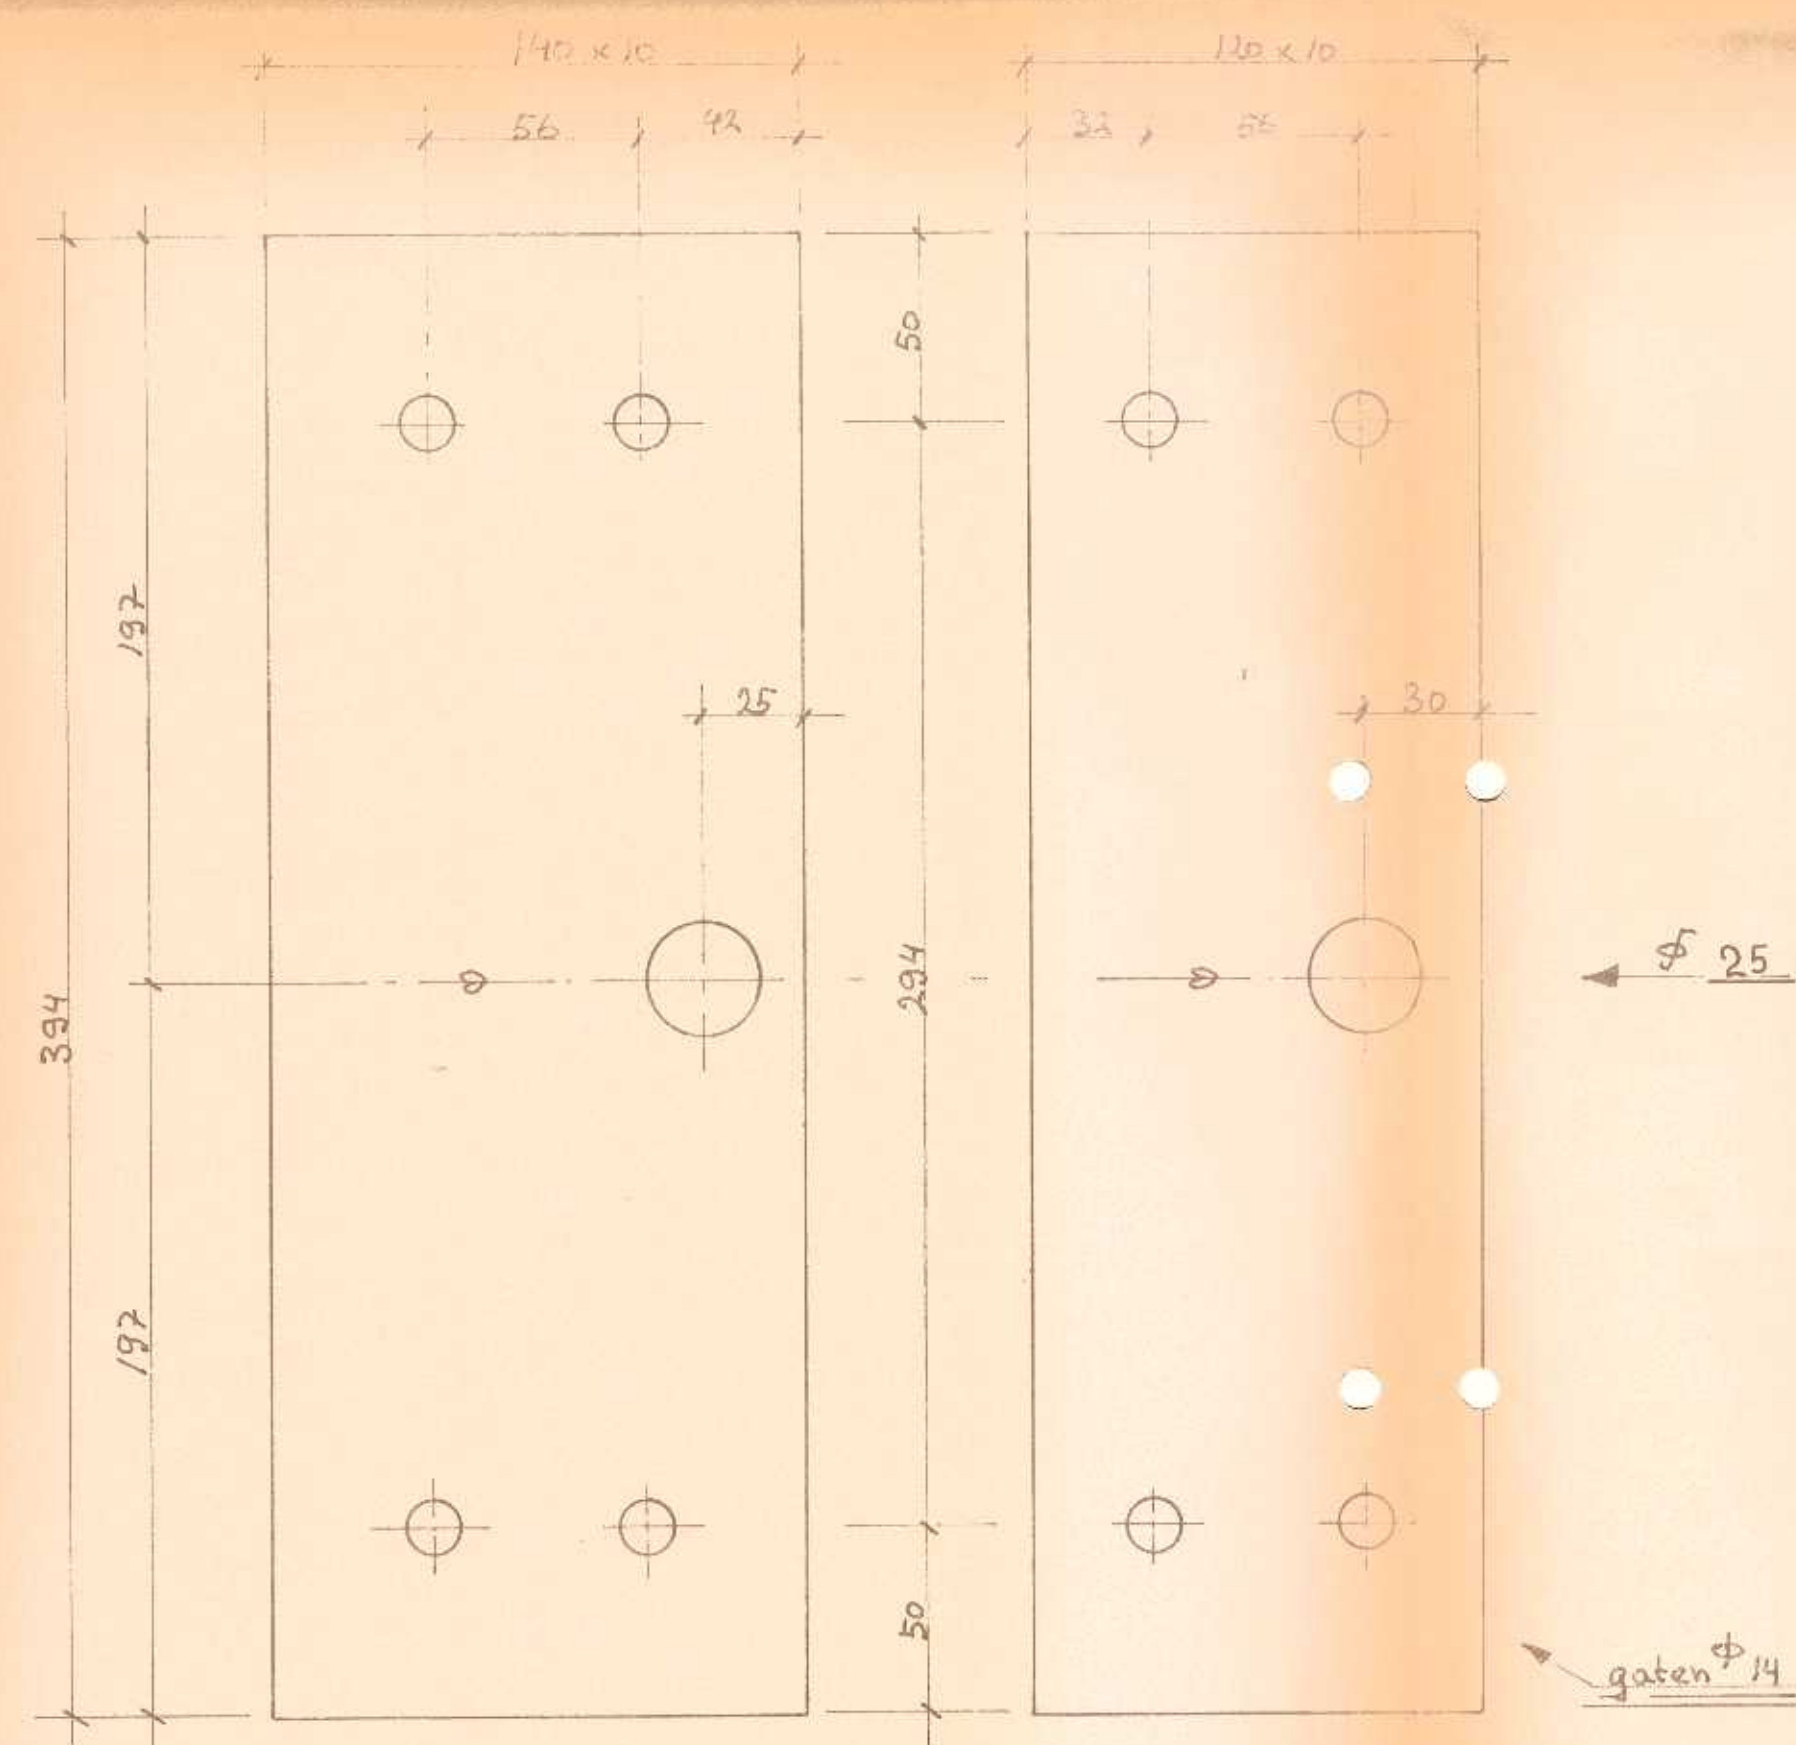

17	staaldr. wiel $\phi 138$			67x + 1+2+3+4+5+6+7 groefs
16	moerbout m ¹²	50		1876 x 8.8.
15	moerbout m ⁸	120		670 x
14	moerbout m ⁸	150		268 x
13	nylock moer m ¹⁶			469 x
12	bout m ¹²	120		335 x 8.8.
11	bout m ¹²	150		134 x 8.8.
10	kogellager			938 x 6004. Z.Z. koyo
9	segerring as			938 x Din. 471. d' = $\phi 20$
8	segerring gat			938 x Din. 472. d' = $\phi 42$
7	prec. buis $\phi 20/12$	90		335 x
6	prec. buis $\phi 20/12$	120		134 x
5	staf $\phi 15$	110		938 x
4	plat	120	100	10 938x
3	plat	394	120	10 335x
2	plat	394	140	10 134 x
1	plat	270	200	6 938x
Pos.	materiaal.	lang	breed	dik aantal. tot
				bijzonderheden.

bewerking : fabricage SA.25 gestraald materiaal + lasmenie
: na fabricage borstelen + menie bijwerken.
: grondlaag Prestac z.r. snel blauw.
: aflaklaag RAL 5000.

OPM. wielen zwart.

g		
f		
e		
d		
c		
b		
a	24.10.86	doorlaat staaldr. $\phi 25$ 92

Schaal 1:2 - 1:1 - 26-9-86

Schouwburg Rotterdam / wiel+wielstoel (werktekening)