


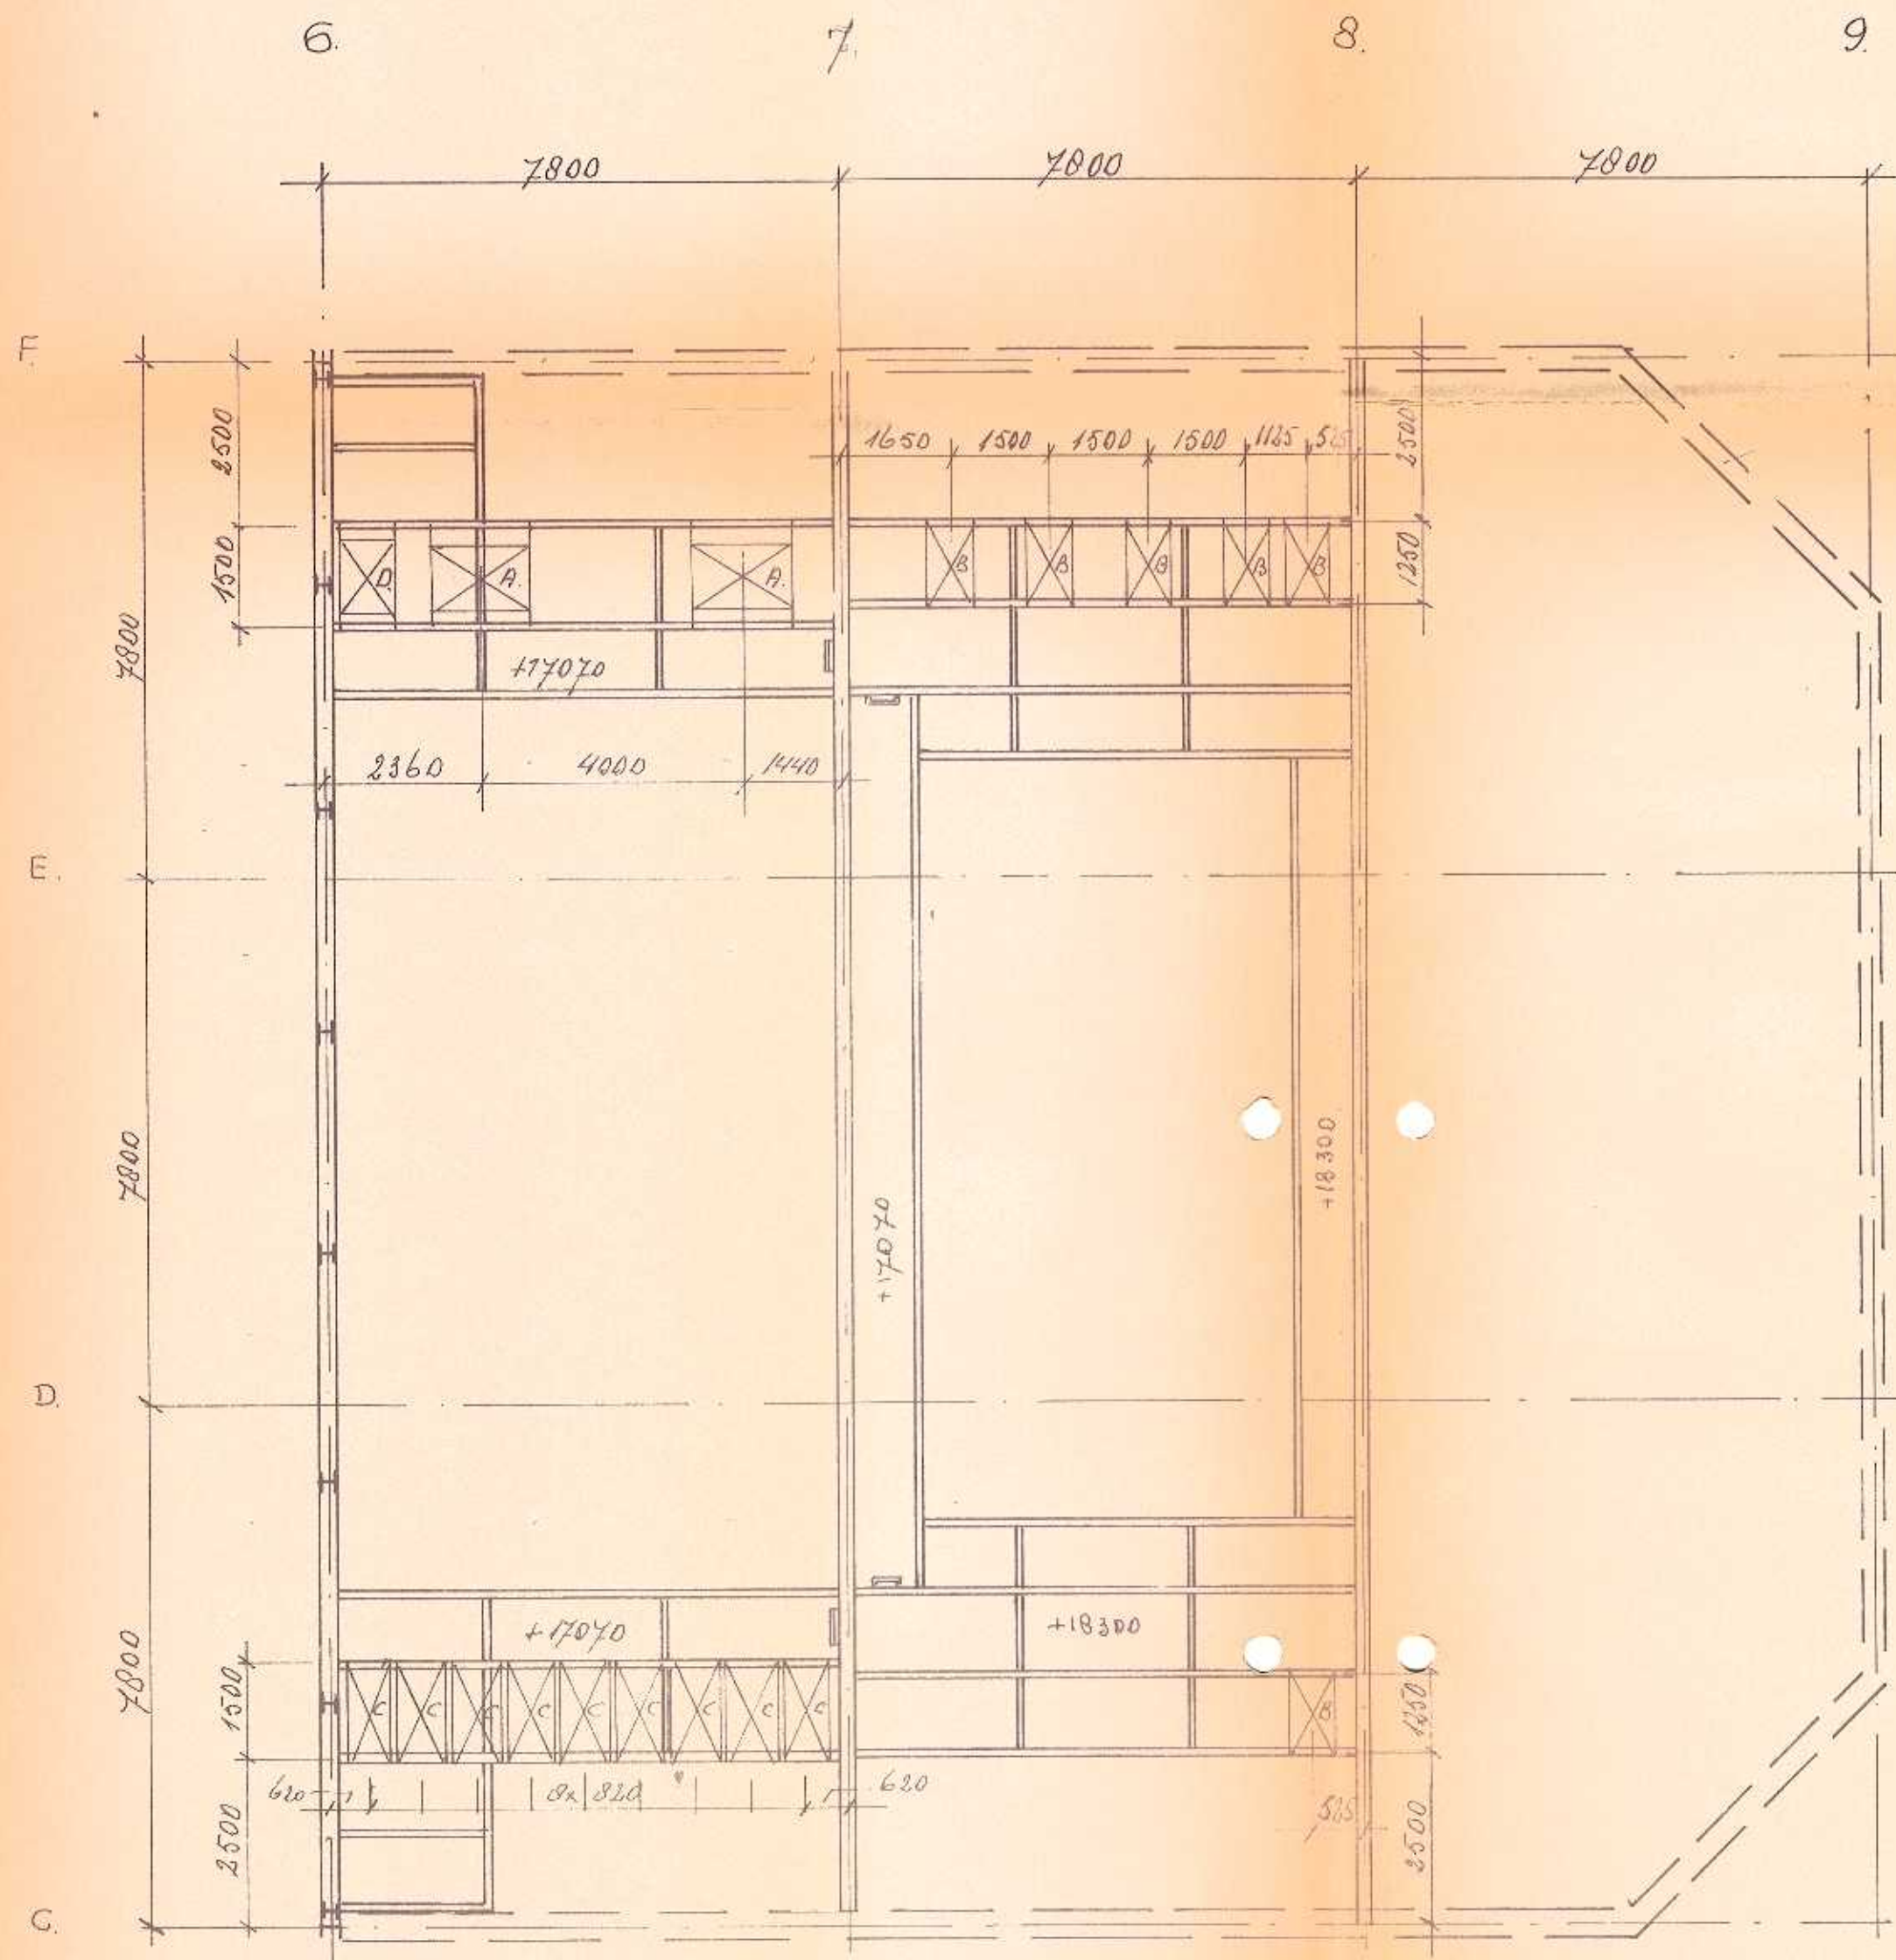


Reacties l.g.v lieren
naar boven.

2x A = 2500kg. - kortser

6x B = 300kg. - zaaltrek.

9x C = 300kg. - punttrek.

1x D = 1000kg. - sound cluster.

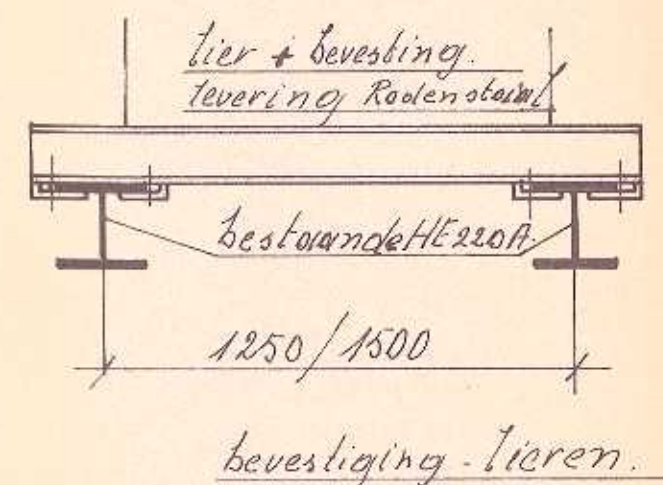

Schouwburg Rotterdam

belastingsschema - vloer-zaal - +17070 en +18300.

RODEN STAAL B.V. 56440/7

RODEN - 05908-15855* - TELEX 77095 - HOLLAND

AUTEURSRECHT VOORBEHOUDEN