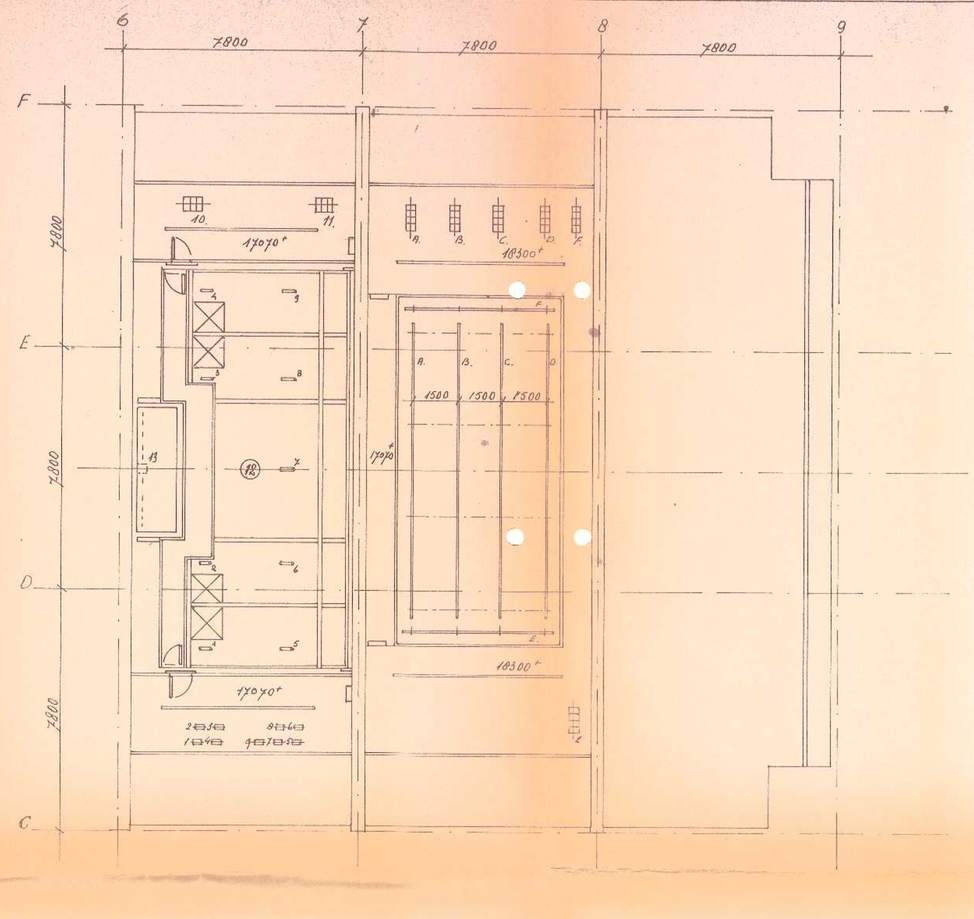

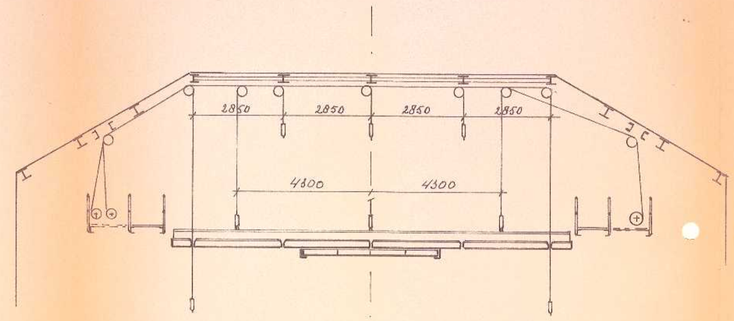

A-A

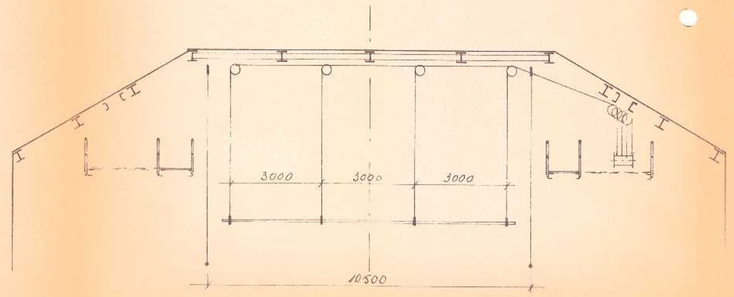

B-B

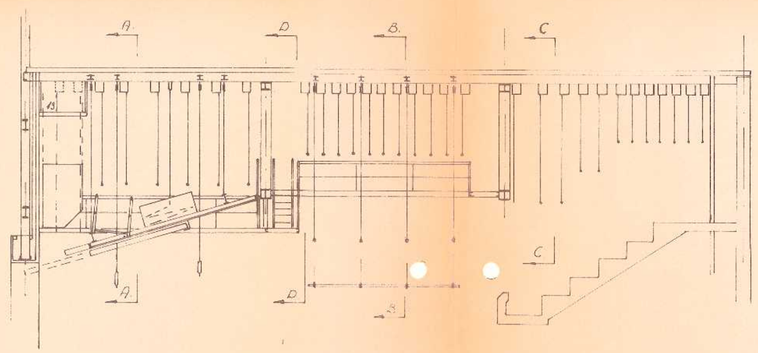

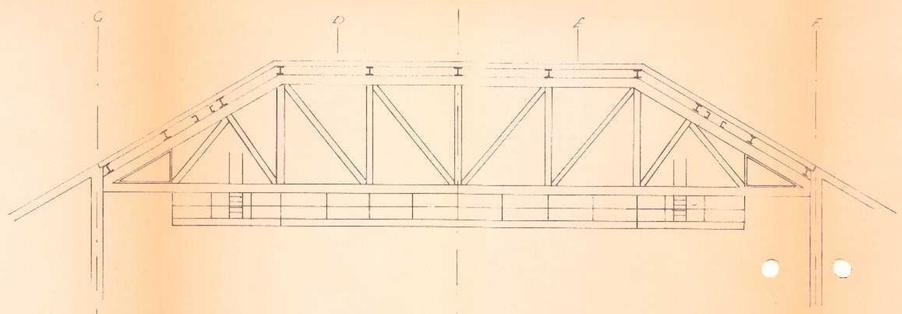

D-D

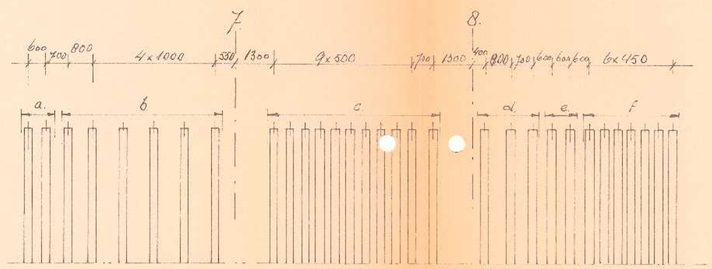

groeps indeling - aandrijving "accoustische" gordijnen

groep:	uitrol lengte:	breedte:	motorvermogen:
a.	4500.	2 x 3200.	ca. 1 kw
b.	3000.	11200	
c.	2200.	11200.	
d.	3500.	11200.	
e.	2200.	11200.	
f.	1500.	11200.	

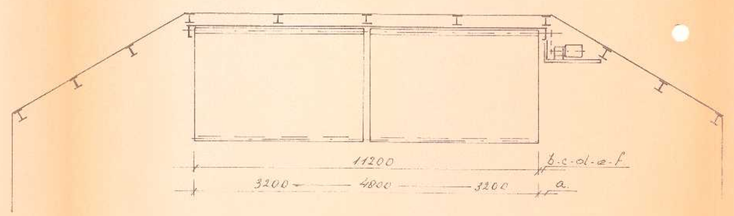

C-C

motorvermogen.

voeden - A-B-C-D-E-F ca. 2,5kw/st
kaatser - 10, 11. ca. 4 kw/st
schuif inkaatsers 12. ca. 15kw
punttrekken 1 t/m 9 ca. 4kw/st.
luidspreker instal 13. ca. 1kw

Gew 5.12.85.
6.11.85.

Schouwburg Rotterdam
zaal: indeling

RODEN STAAL B.V.
AFD. THEATERTECHNIEK - DRACHTEN
RODEN 05908-15855* TELEX 77095 - HOLLAND

A1 | 5640/5

AUTEURSRECHT VOORBEHOUDEN

Sch: 1:100