


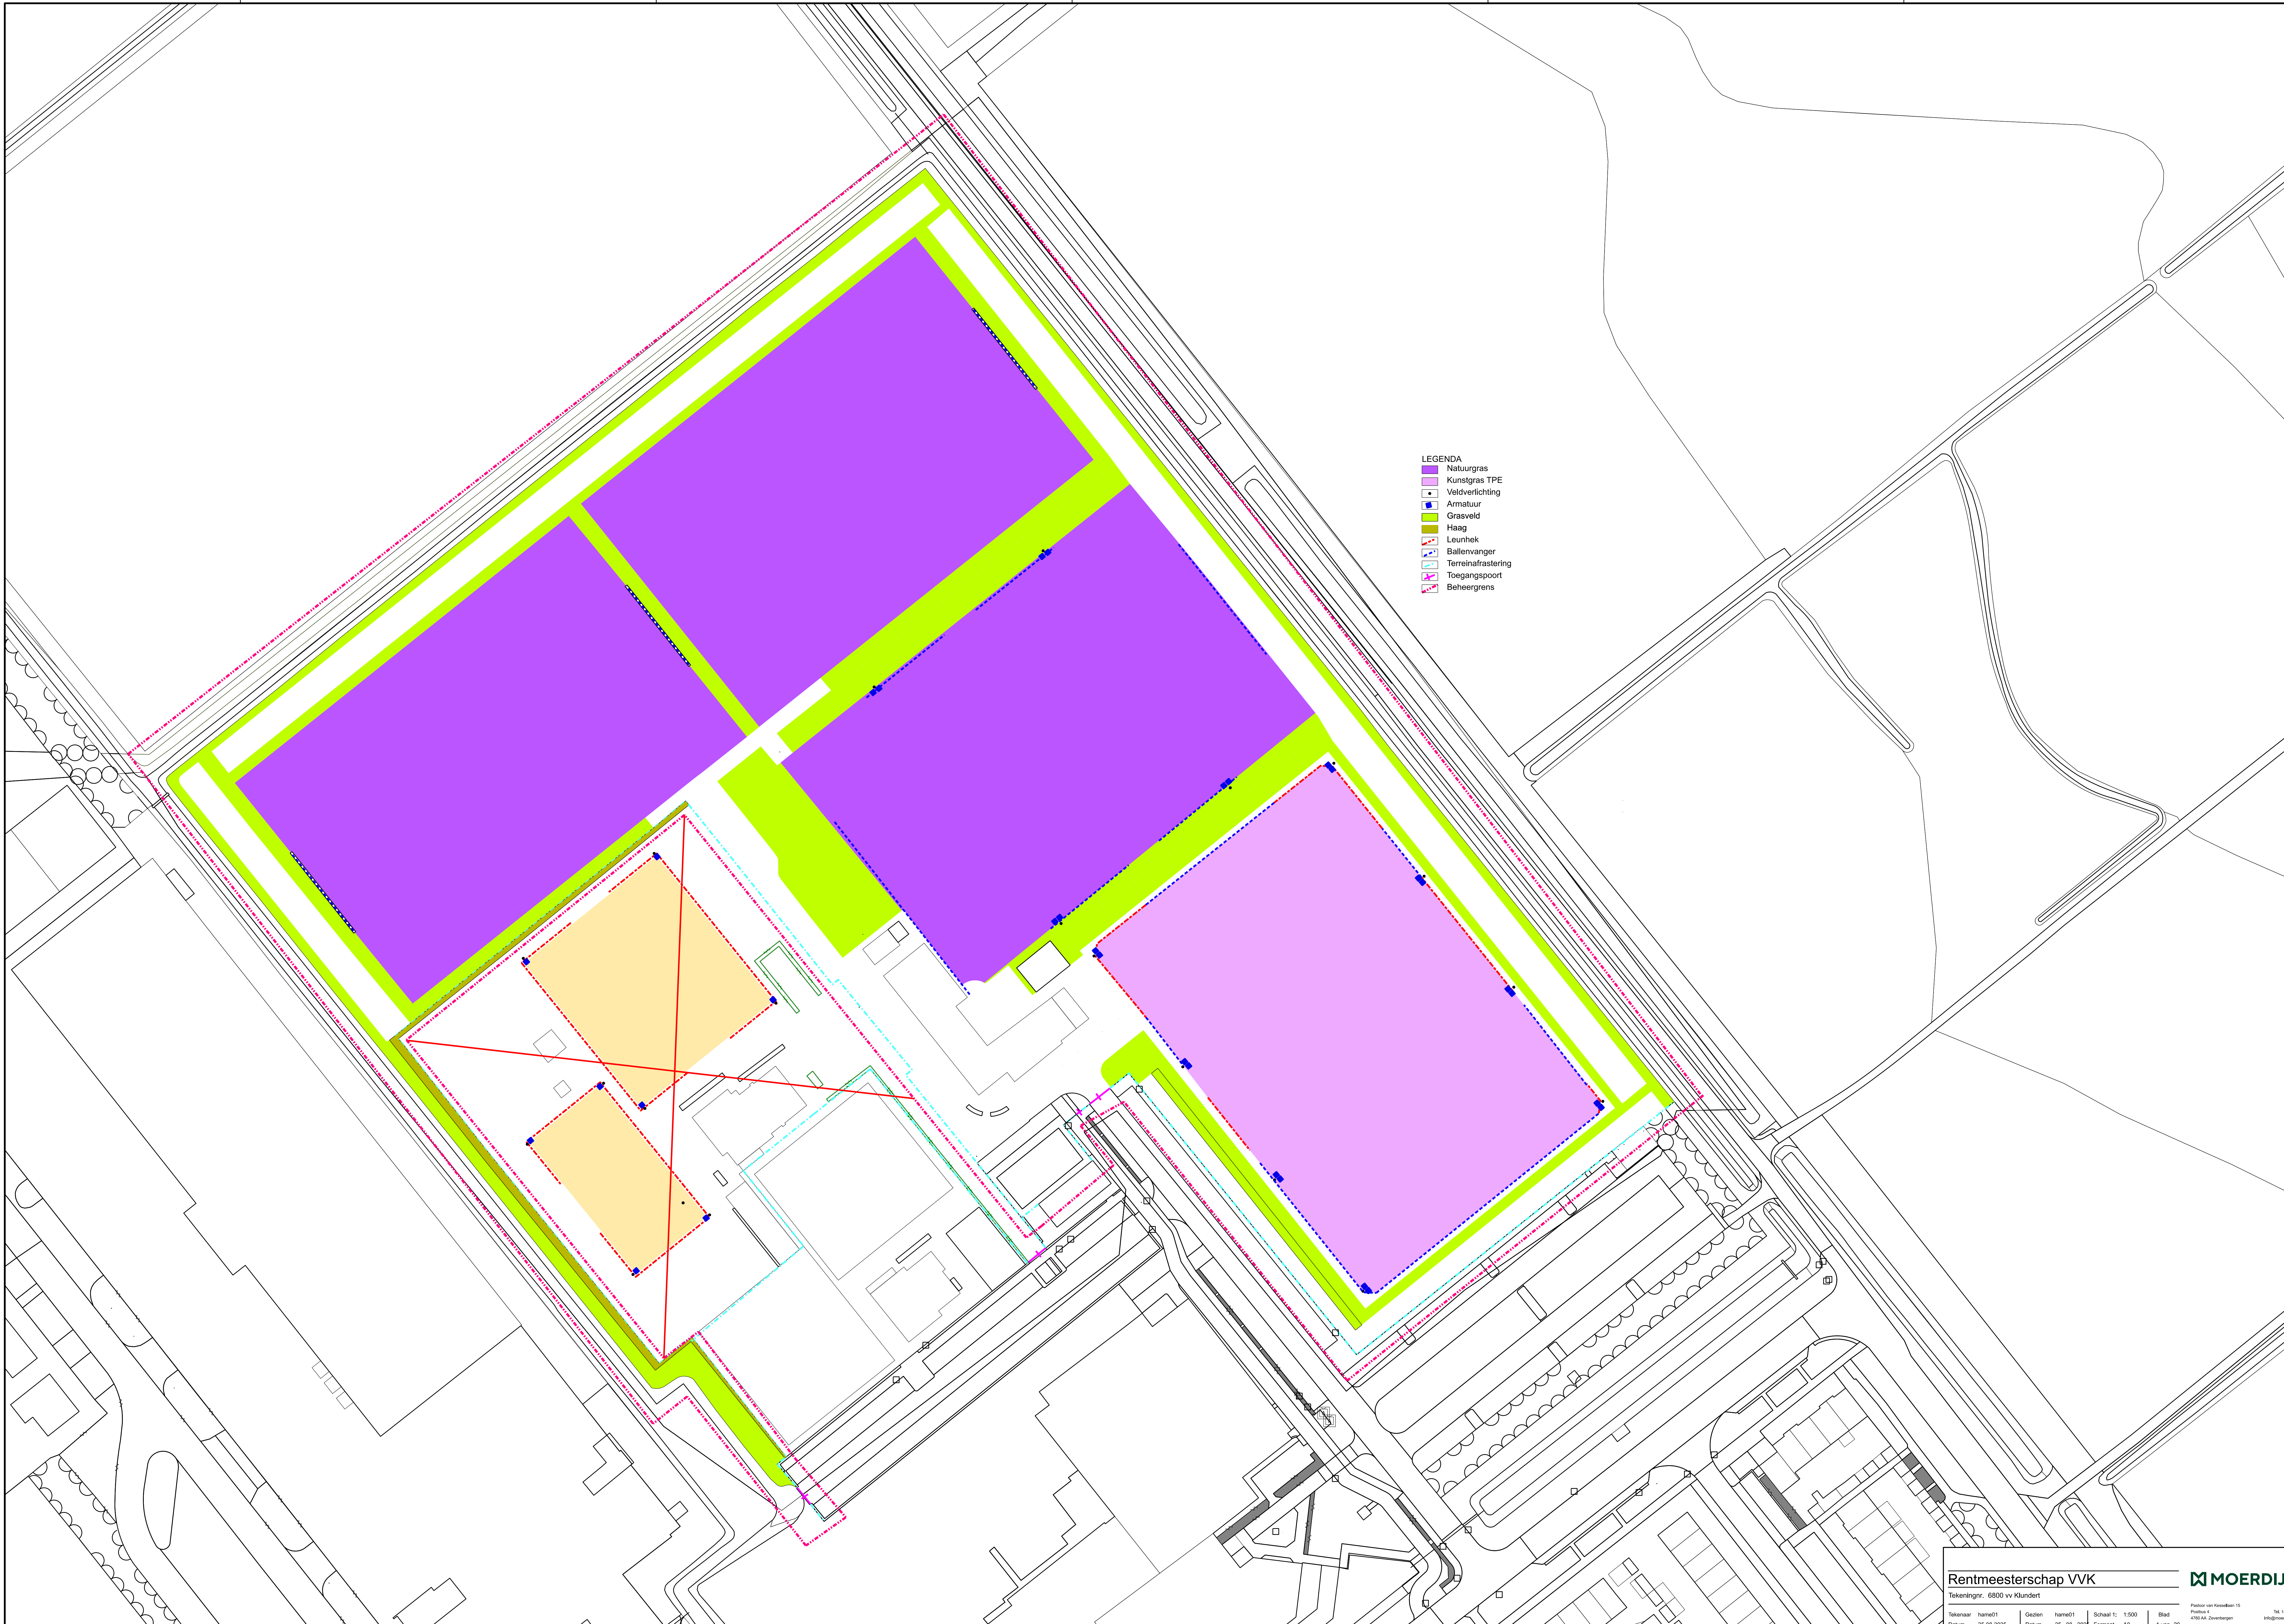

- LEGENDA
- Natuurgras
 - Kunstgras TPE
 - Veldverlichting
 - Armatuur
 - Grasveld
 - Haag
 - Leunhek
 - Ballenwanger
 - Terrainafrastering
 - Toegangspoort
 - Beheergrens

Rentmeesterschap VVK

Tekeningnr. 6800 vv Klundert

Tekenaar	hame01	Gedien	hame01	Schaal 1:	1:500	Blad	
Datum	25-08-2025	Datum	25-08-2025	Formaat	A0	1 van	20

MOERDIJK

Postbus 15
4760 AA Zierikzee
Tel. 141100
info@moerdijs.nl