


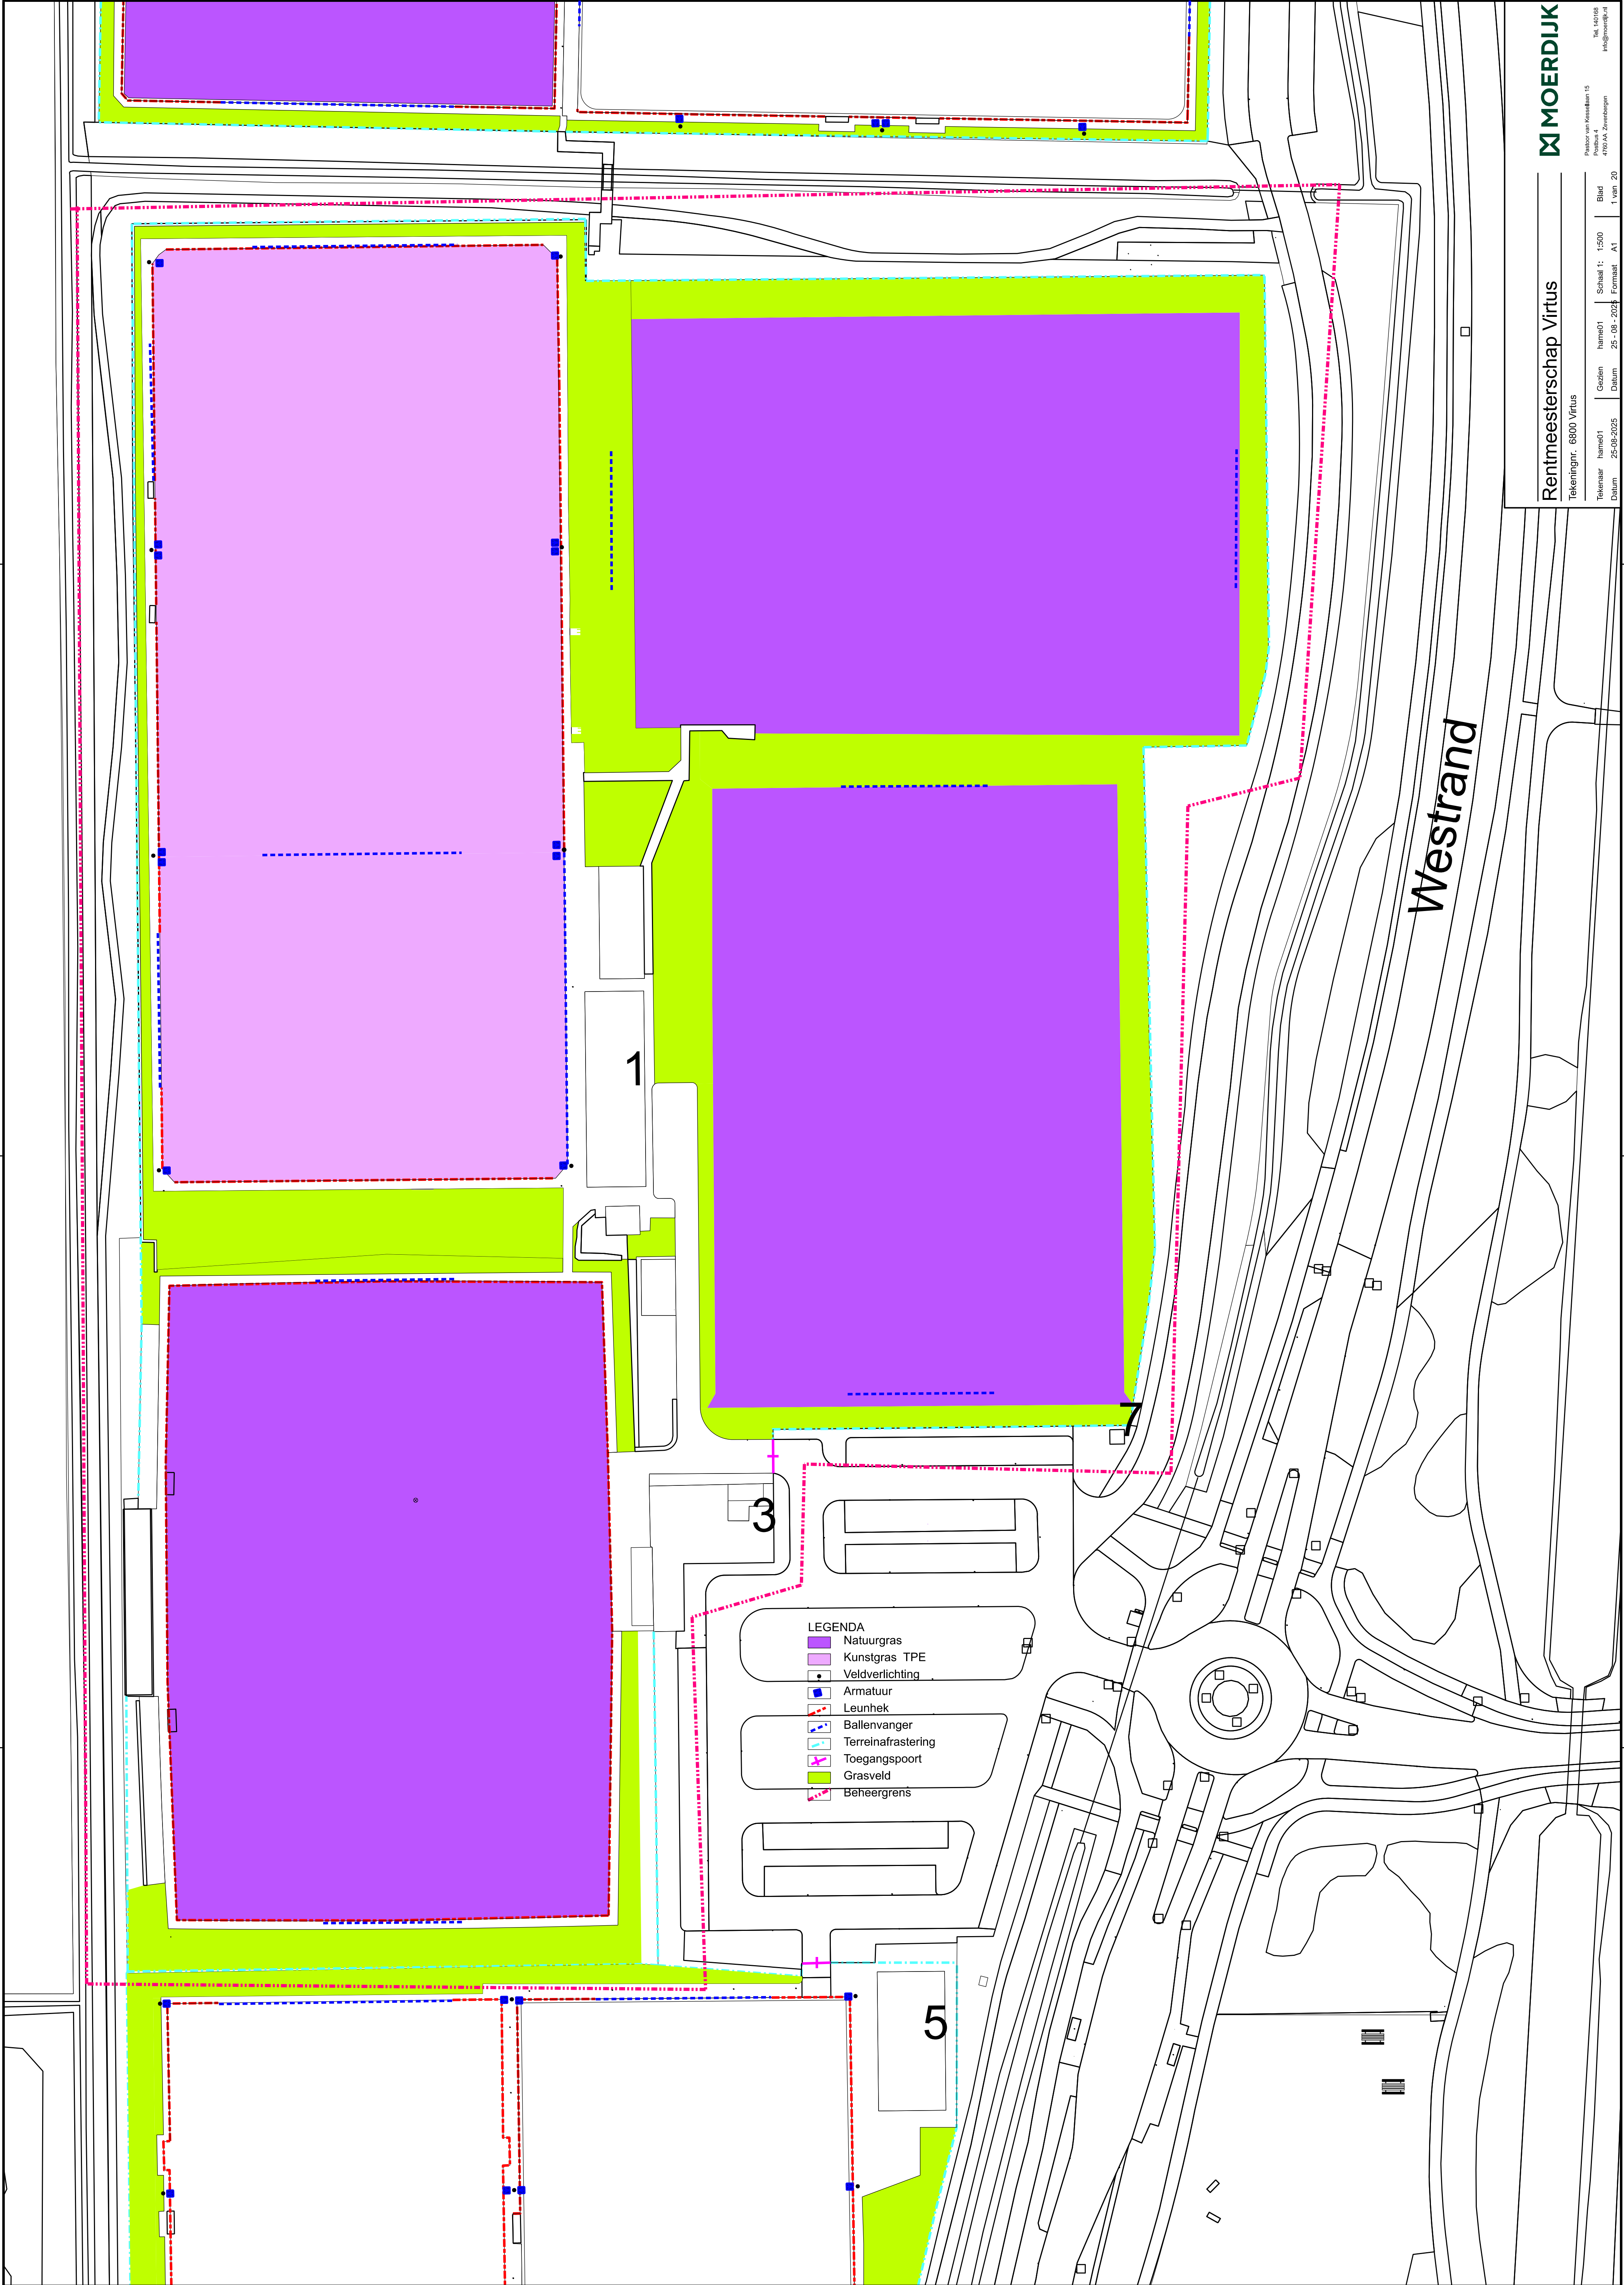

Westrand

LEGENDA

- Natuurgras
- Kunstgras TPE
- Veldverlichting
- Armatuur
- Leunhek
- Ballenvanger
- Terreinafstering
- Toegangspoort
- Grasveld
- Beheergrens