
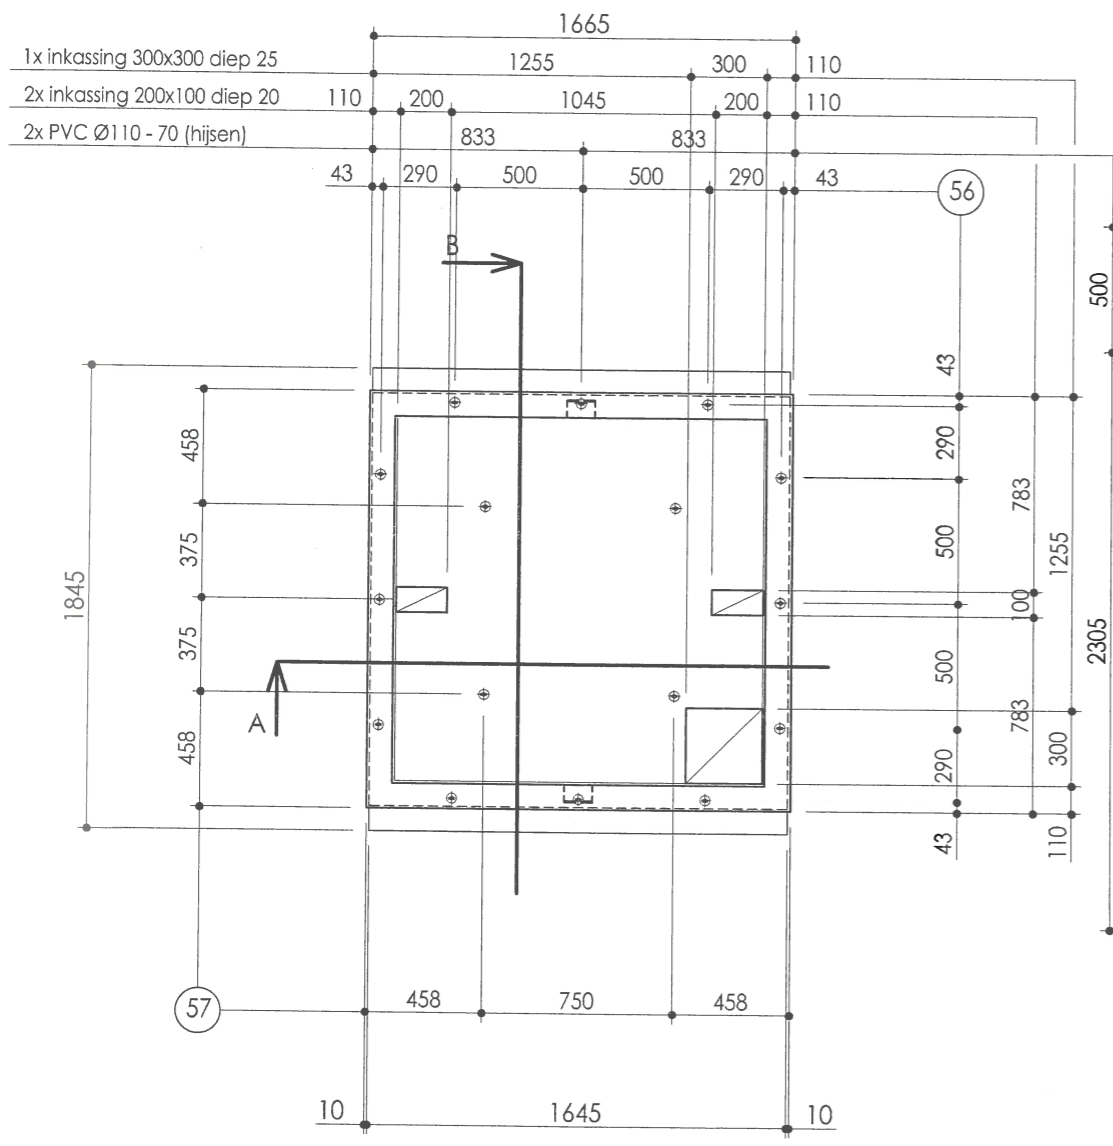



BEDR. BURO

90 KT 15


detail bovenrand rondom

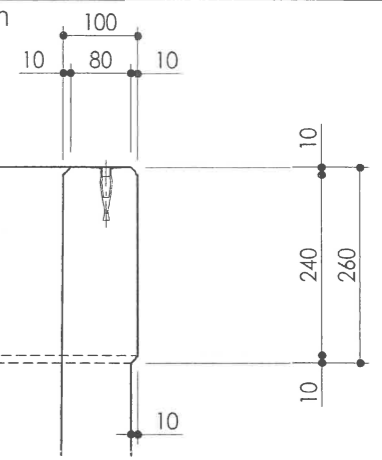

bovenaanzicht

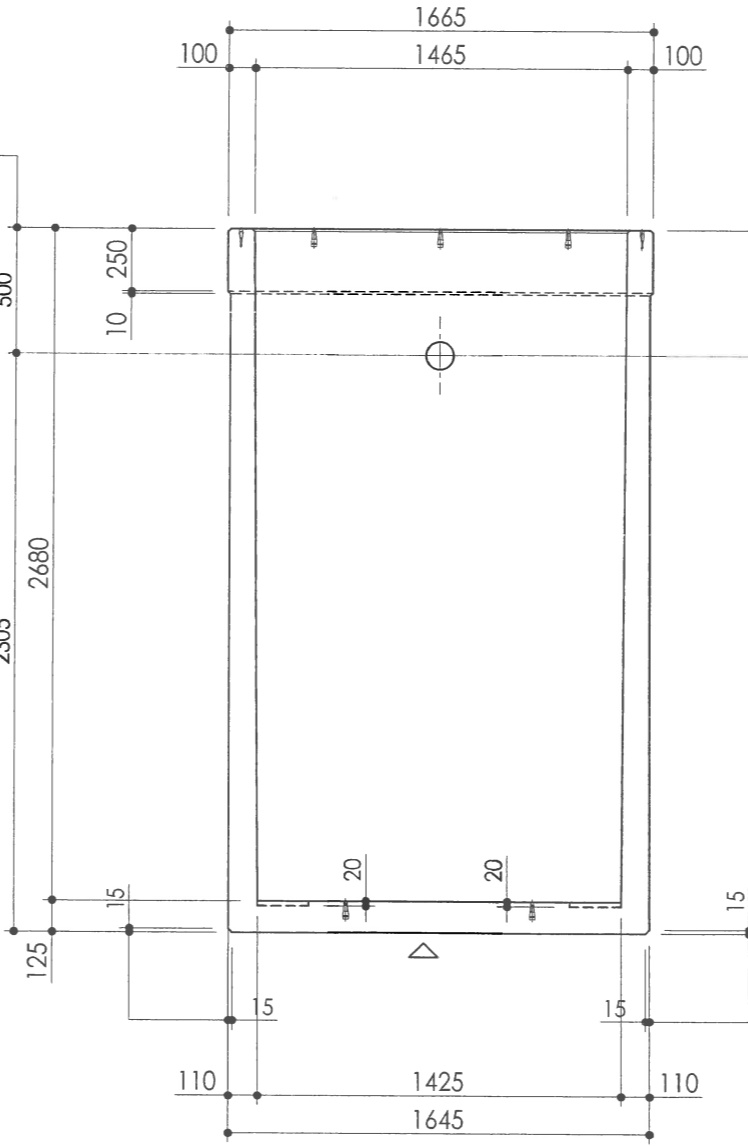

doorsnede A

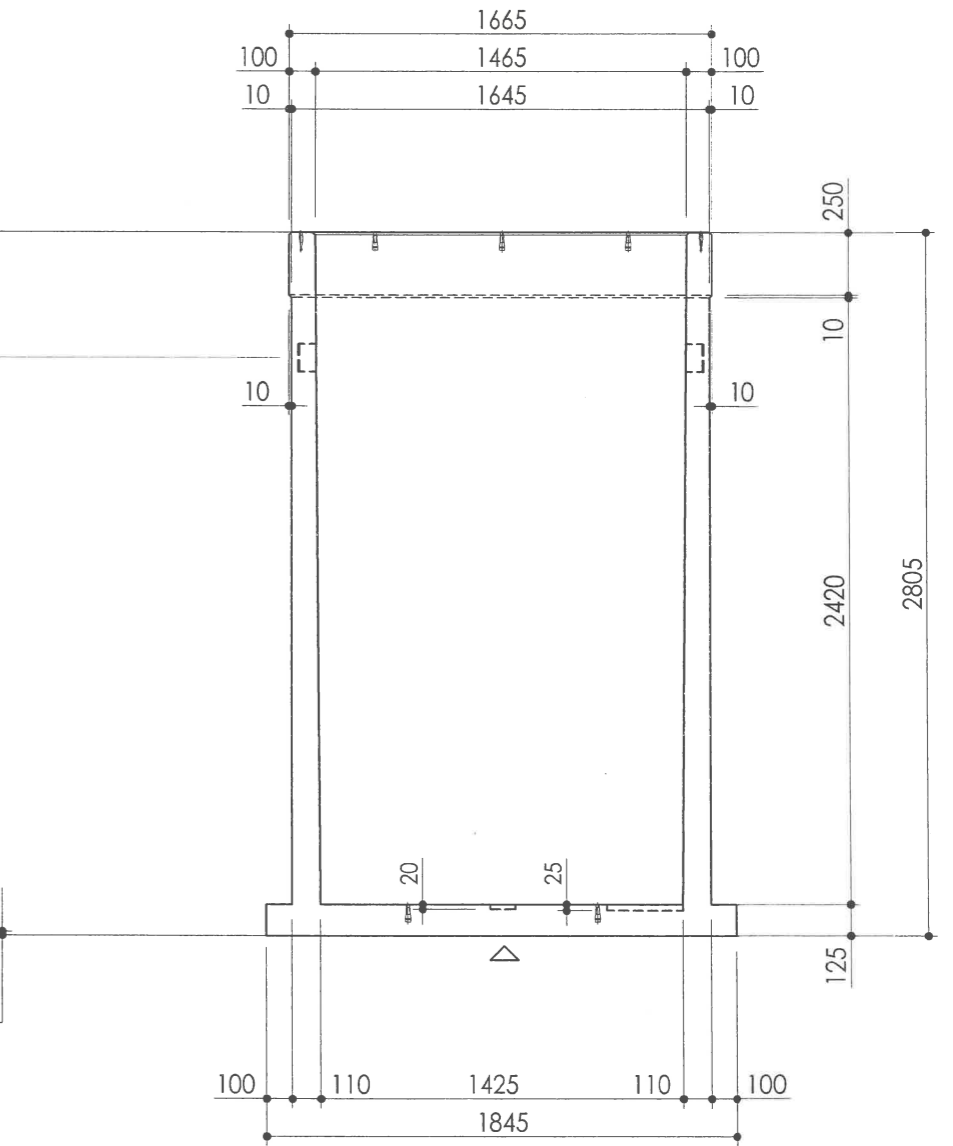

doorsnede B

mengsel: ZVB ECO granulaat - naturel

type : Den Haag

artikelnummer: P166-166-2802

Posnr.	Aantal	Omschrijving
57	4	VEMO 1140 M20x70 - electr. verzinkt
56	12	VEMO 995-G M12x60 - electr. verzinkt

Wijziging	Datum	Omschrijving	Paraaf

Betonkwal. :	C53/65
Staalkwal. (Ø) :	B500A/B
Milieuklasse :	XA3
Dekking (mm) :	30
Inhoud (liter) :	2000
Gewicht (kg) :	5000

ENVIRON SYSTEMS - HEEMSTEDE

VAN DIJK BETON

ANDEWEG BOUWTECHNIEK

Schoonhovenseveer 1 2964 GB Groot Ammers
T: 0184 - 671600 F: 0184 - 671611
Frans Coenenstraat 3 3351 EZ Papendrecht
T: 078 - 6157960 E: info@andewegbouwtechniek.nl

Containerput 5m3 h=2805

Bijbehorende Wap. tekening Spiegelbeeld Als getekend

CP03w

Projectnummer	Schaal	Formaat	Getekend	Datum	Status	Tekening
2009-079	1:30	A3	HA	03-09-2014	DEFINITIEF	CP03