


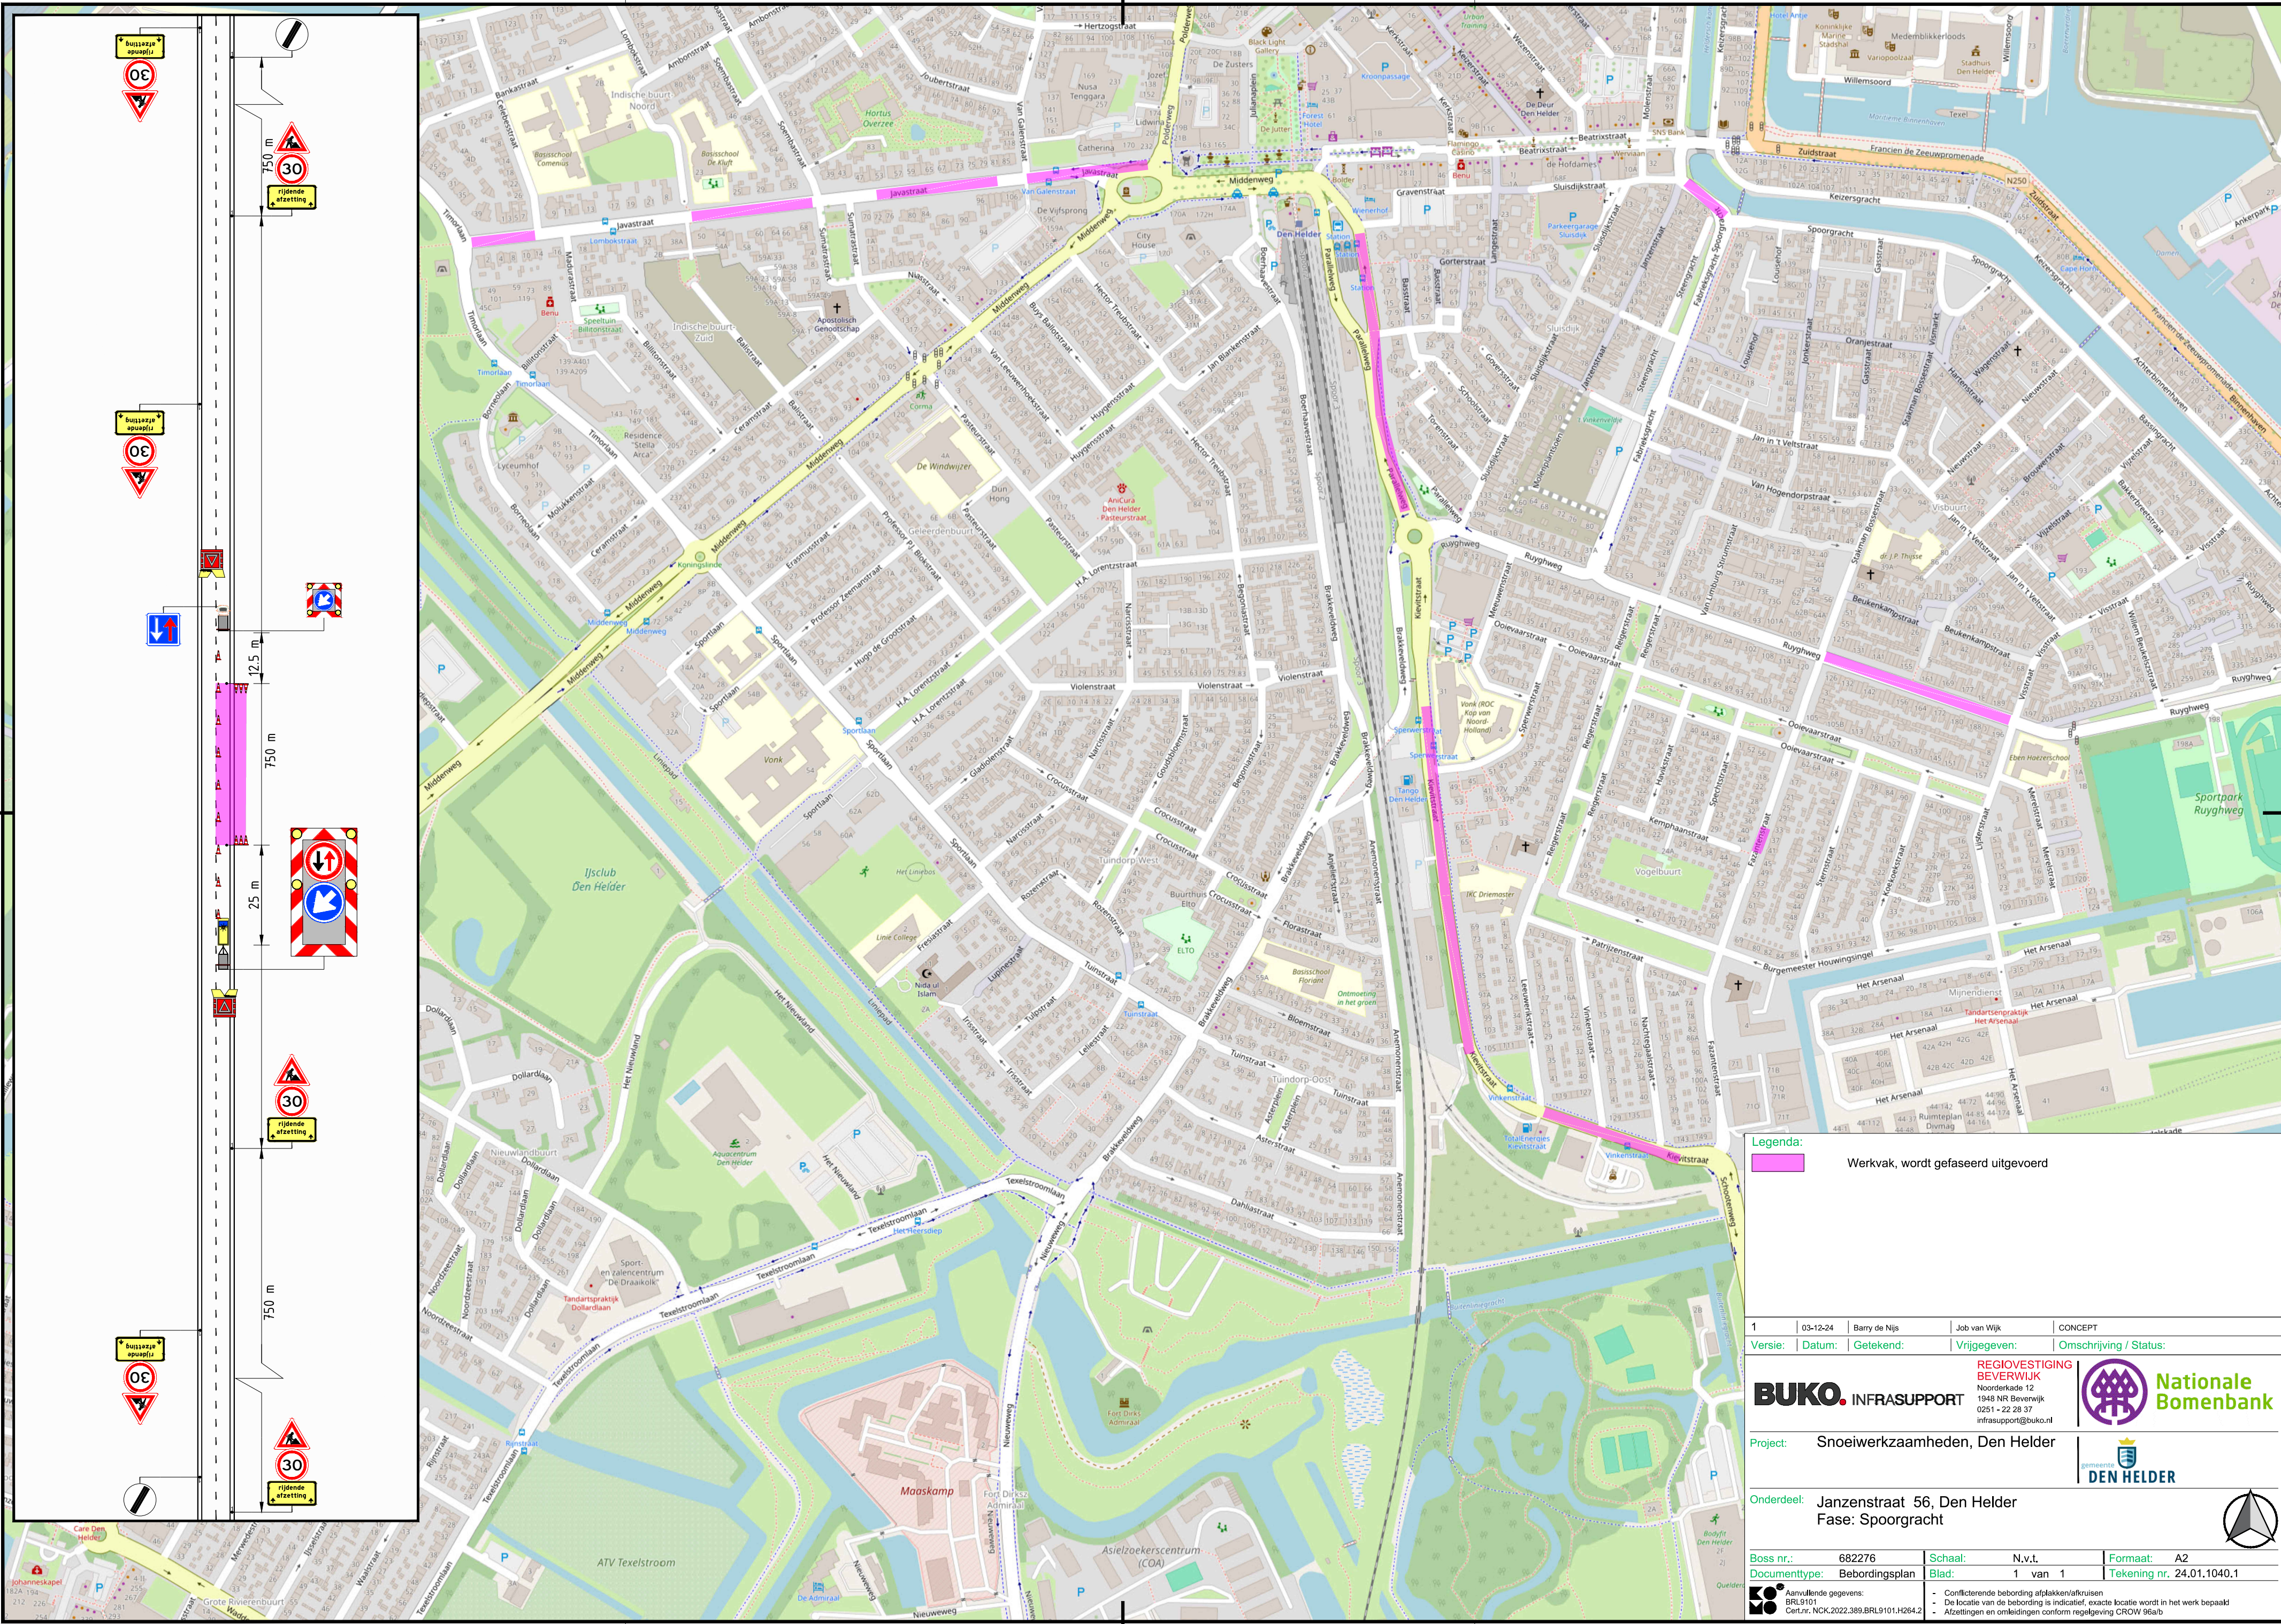

Legenda:

Werkvak, wordt gefaseerd uitgevoerd

1	03-12-24	Barry de Nijs	Job van Wijk	CONCEPT
Versie:	Datum:	Getekend:	Vrijgegeven:	Omschrijving / Status:
BUKO. INFRASUPPORT REGIOVESTIGING BEVERWIJK Noorderkade 12 1948 NR Beverwijk 0251 - 22 28 37 infrasuport@buko.nl				
Project:		Snoeiwerkzaamheden, Den Helder		
Onderdeel:		Janzenstraat 56, Den Helder Fase: Spoorgracht		
Boss nr.:	682276	Schaal:	N.v.t.	Formaat: A2
Documenttype:	Beoordelingsplan	Blad:	1 van 1	Tekening nr. 24.01.1040.1
Aanvullende gegevens: BRL9101 Cert.nrk.2022.389.BRL9101.H264.2		- Conflicterende bebording afplakken/afkruisen - De locatie van de bebording is indicatief, exacte locatie wordt in het werk bepaald - Afzettingen en omleidingen conform regeling CROW 96a/b		