


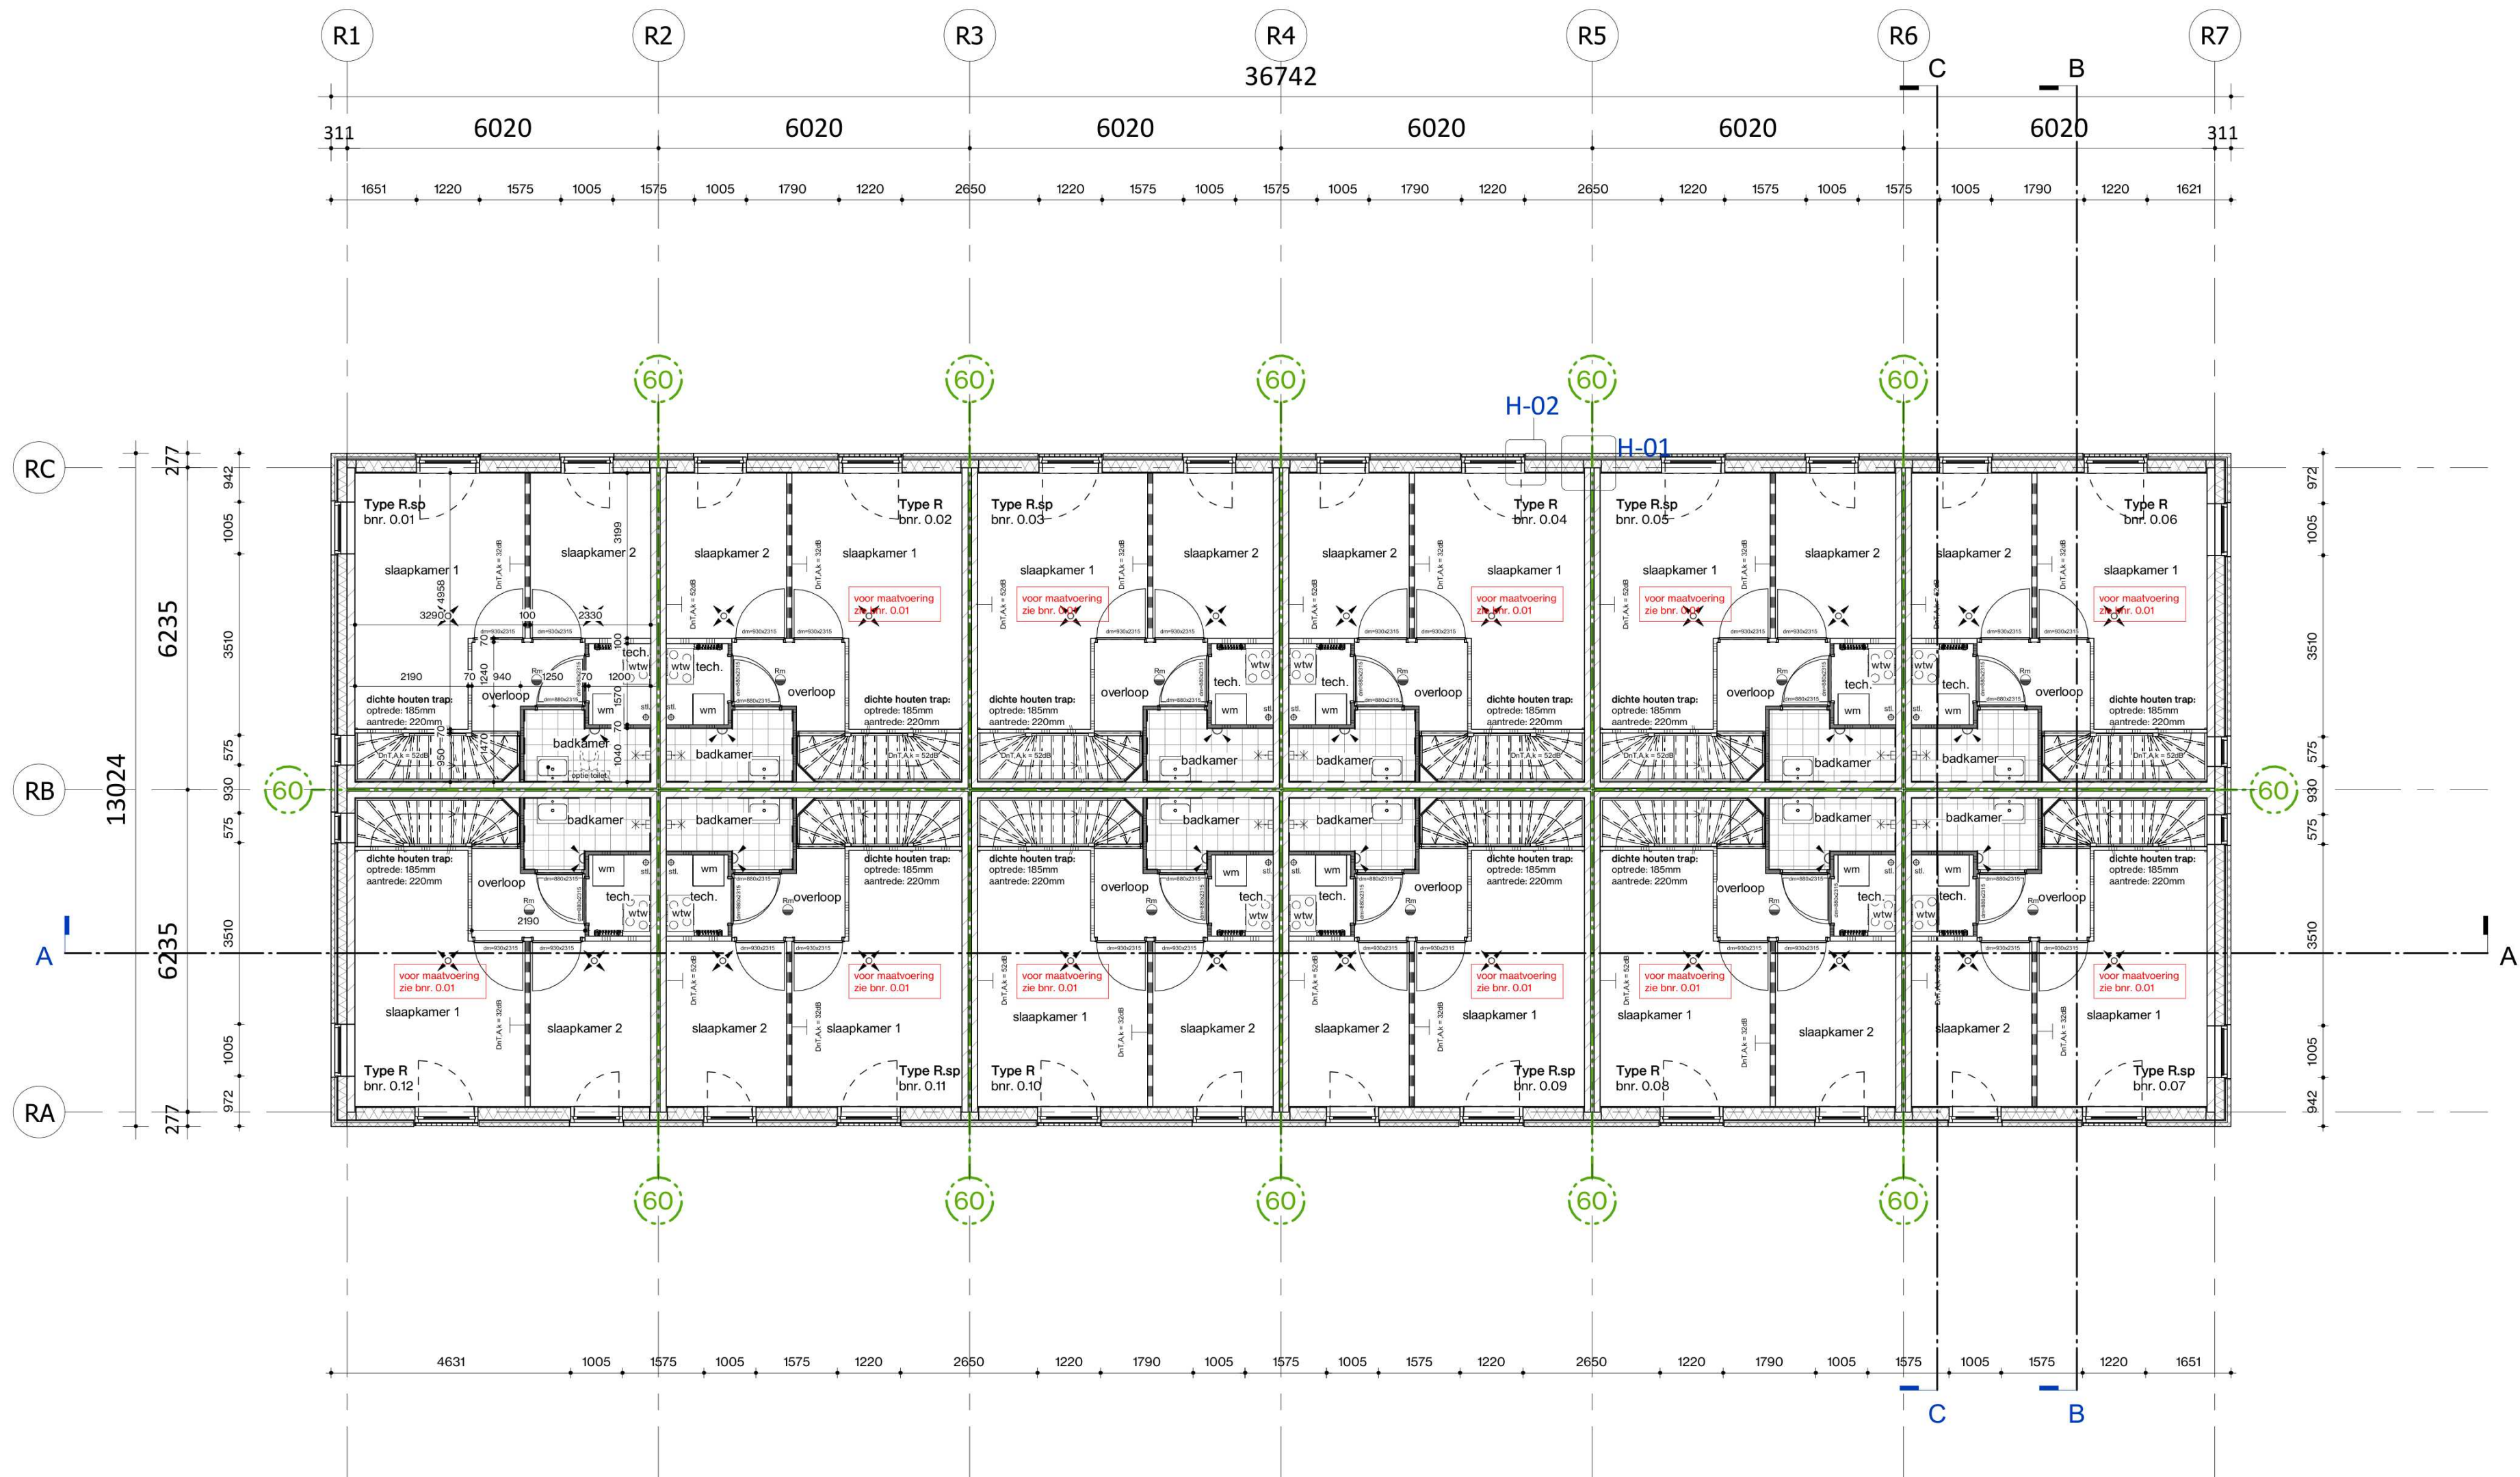

1e Verdieping

schaal 1 : 100

tekening 1e verdieping RAR

schaal 1 : 100

formaat A2

revisie

bladnummer

P-201