


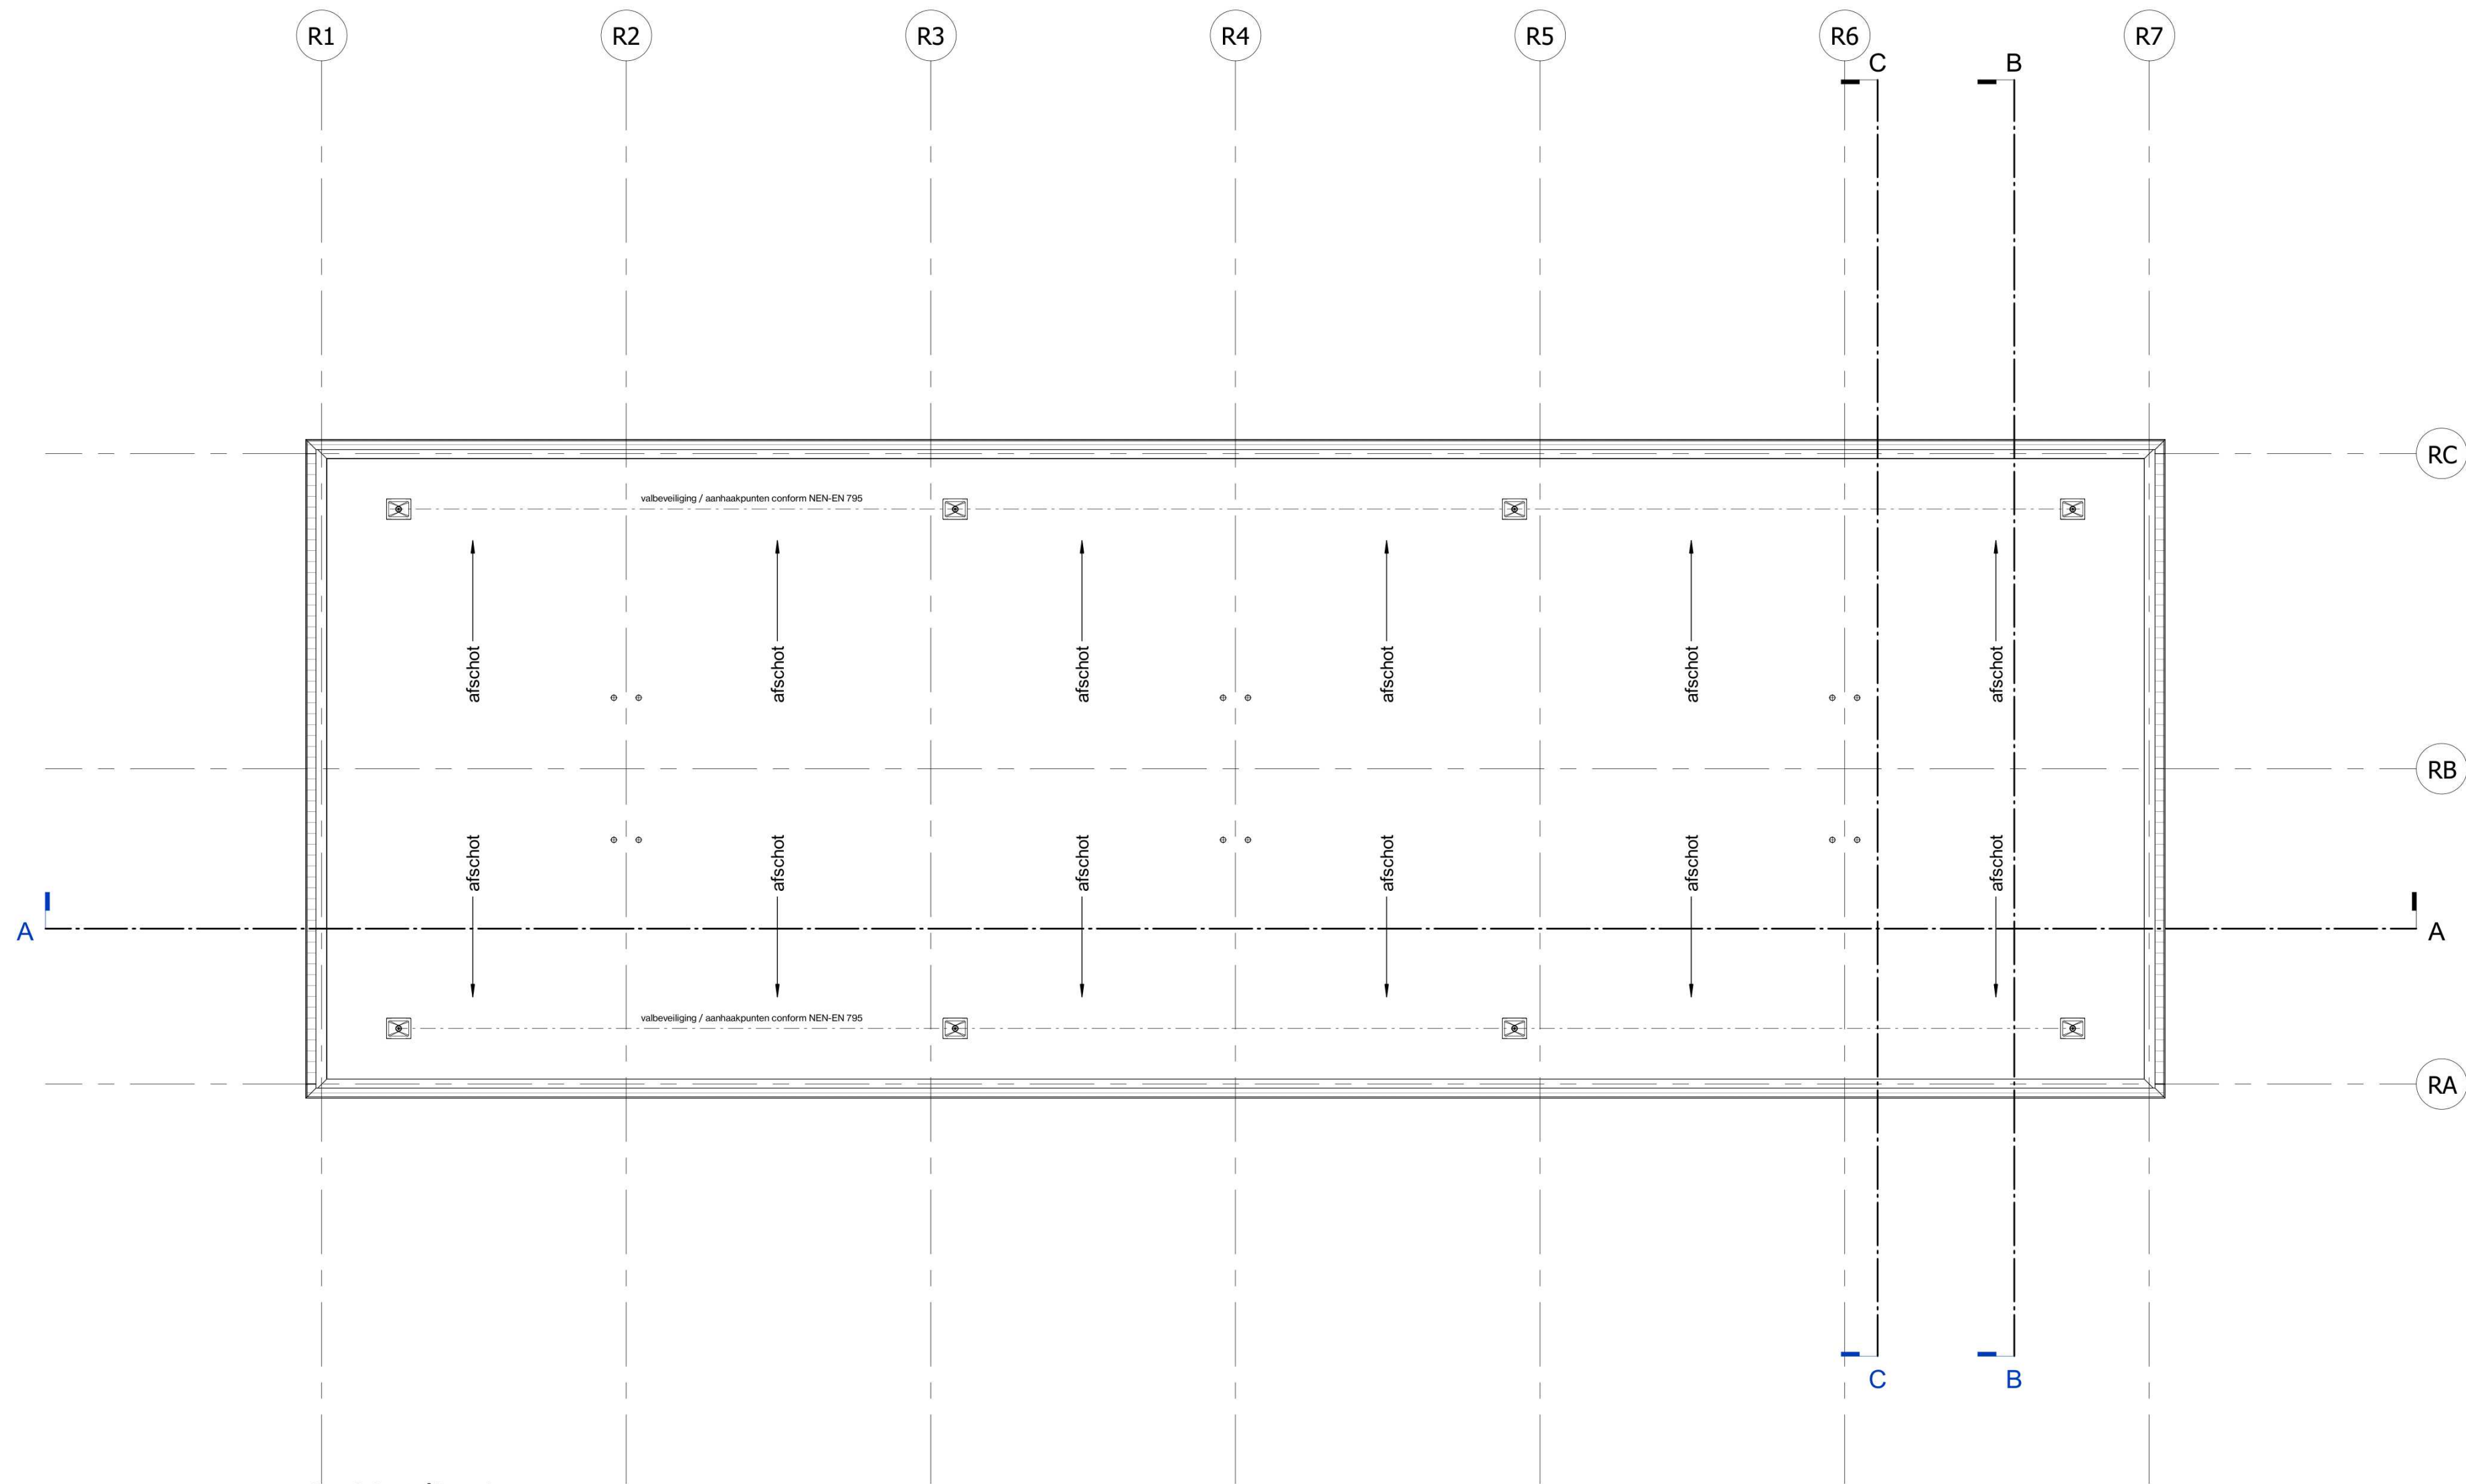

2e Verdieping

schaal 1 : 100

tekening **dakaanzicht RAR**

schaal **1 : 100**

formaat **A2**

revisie

bladnummer

P-202