




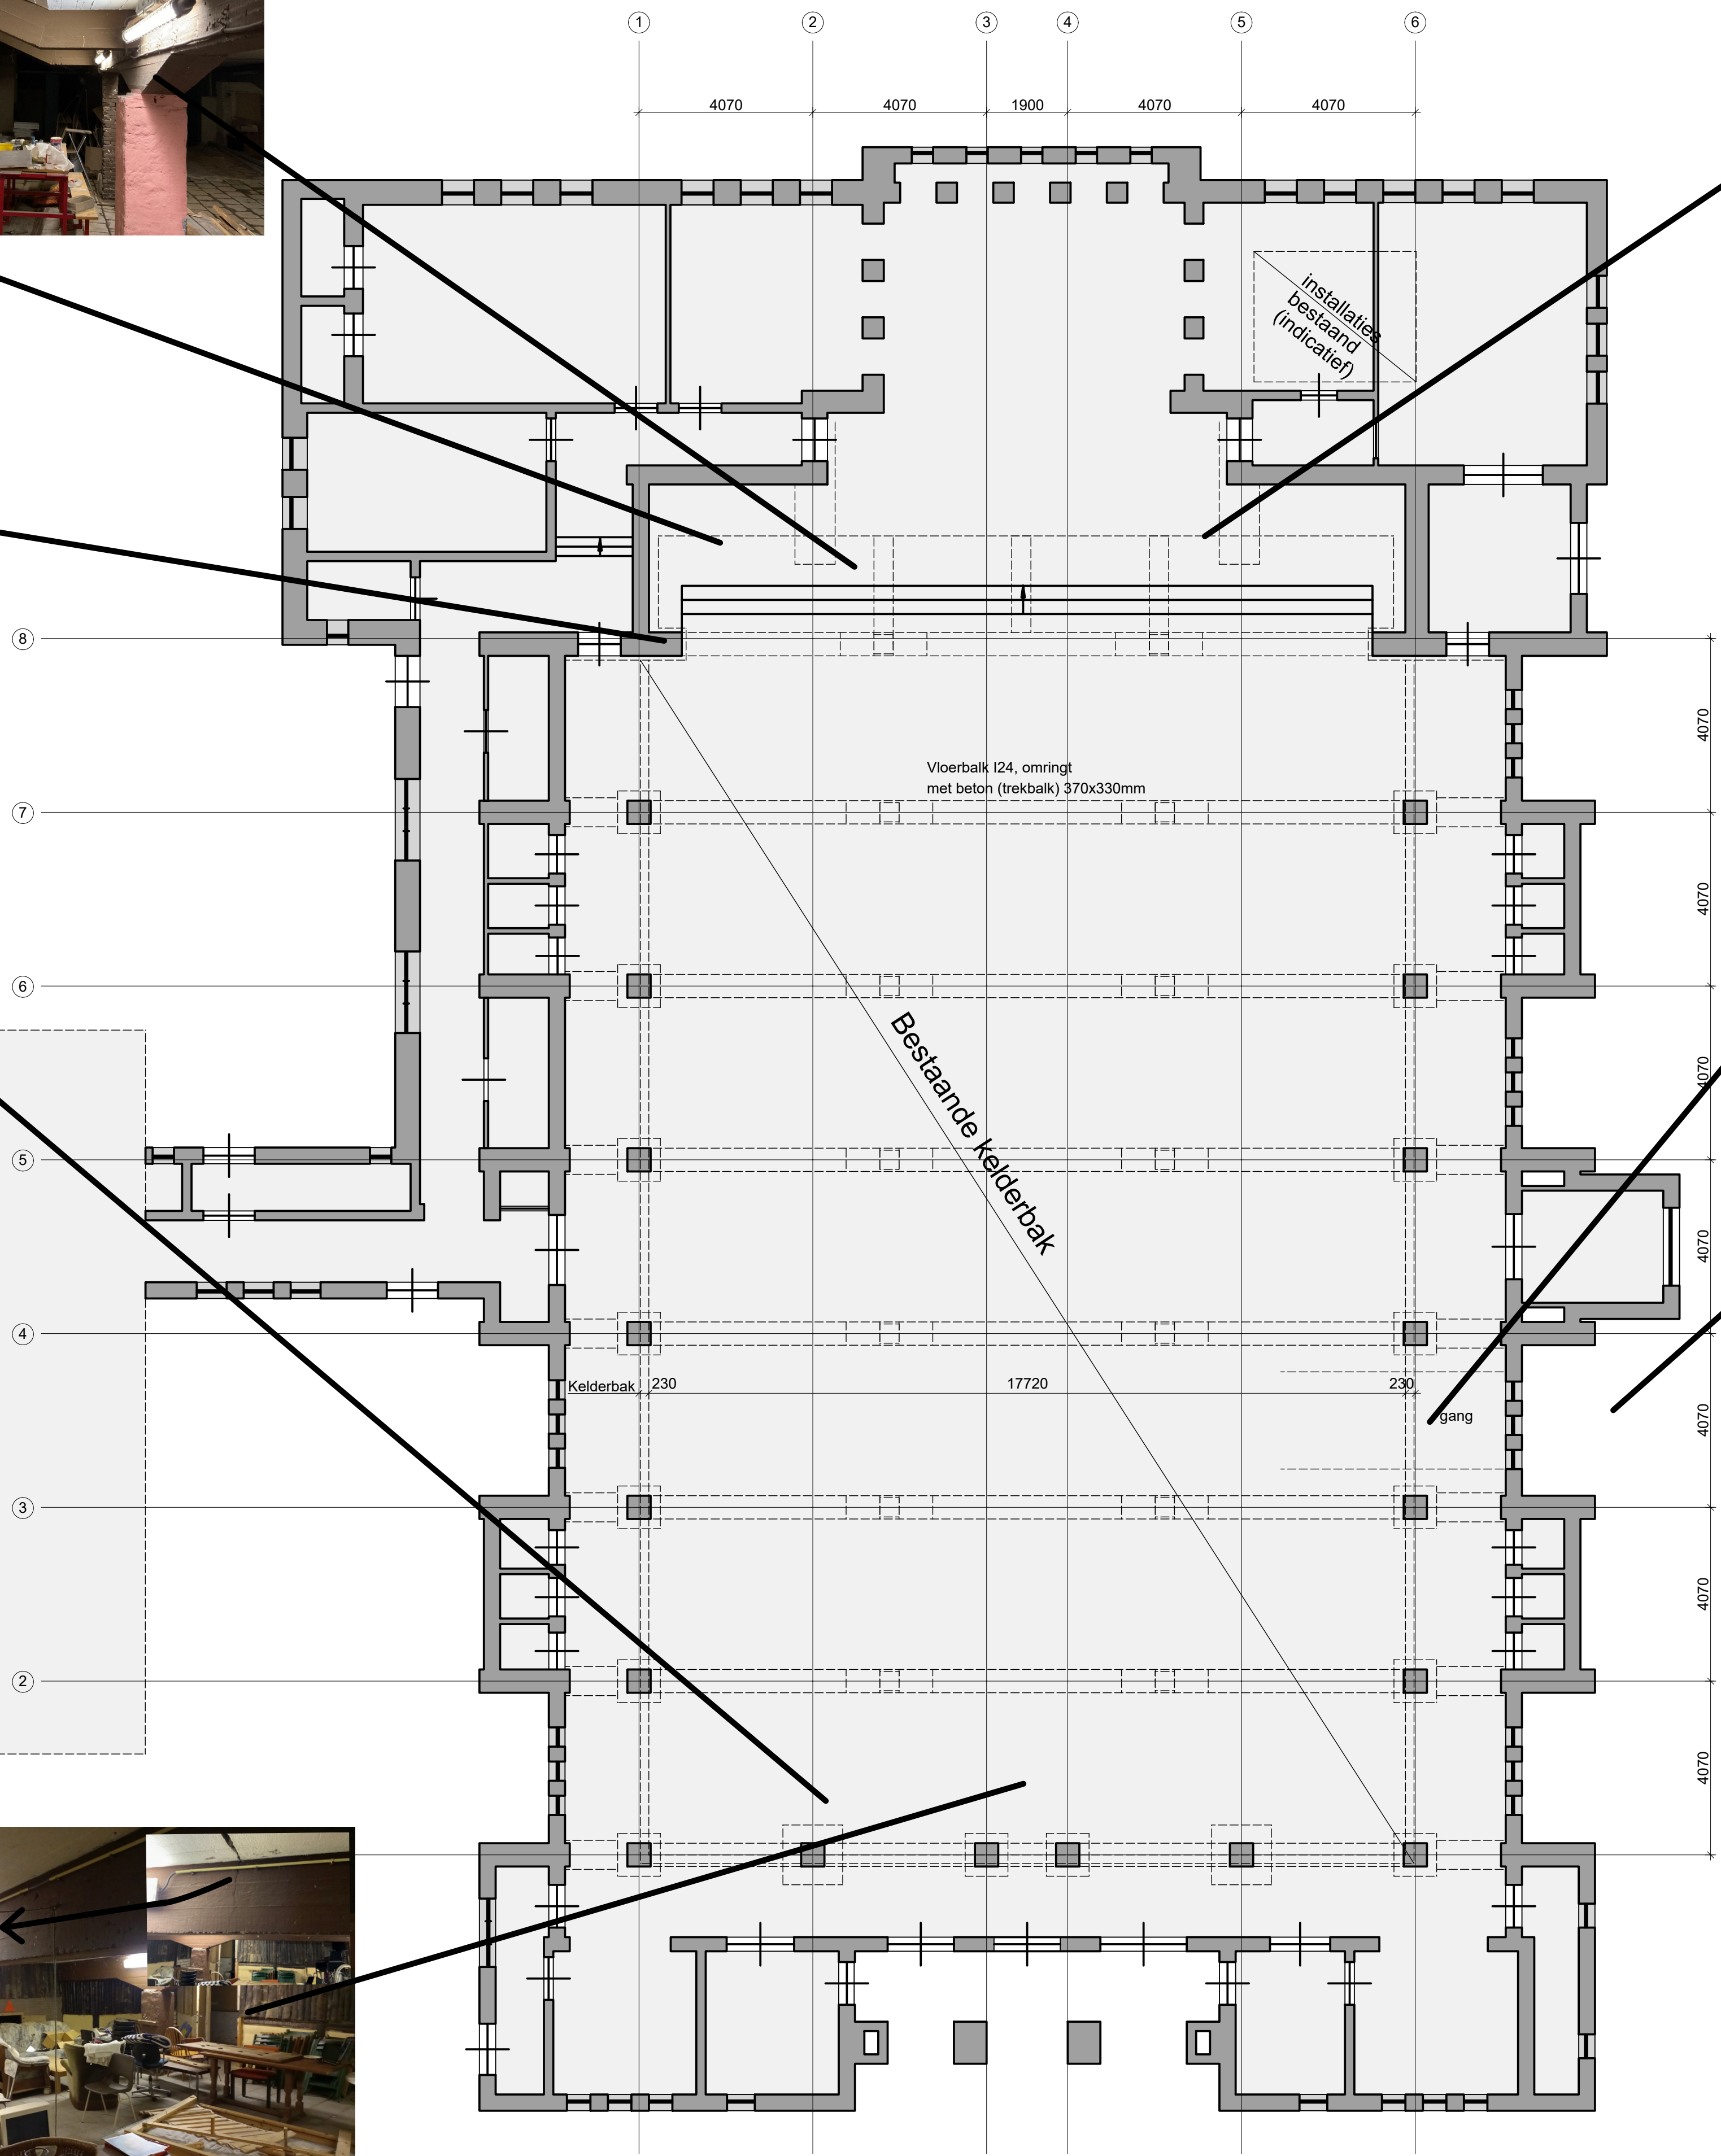

Project:	HAALBAARHEID ST FRANCISCUS V ASSISIËKERK TE HEERLEN			
Onderdeel:	Bestaand kelder inclusief foto's			
Onderwerp:	Vorm	Getekend: WW	Gecontroleerd: EH	Schaal: 1:50
Fase:	Onderzoek	Status: Definitief	Datum: 01-05-2024	Gewijzigd: A:
				Bladnr 204 Werknr 5434
Oranjeplein 98 6224 KV Maastricht Tel: 043 362 52 29 info@werfnass.nl werfnass.nl				

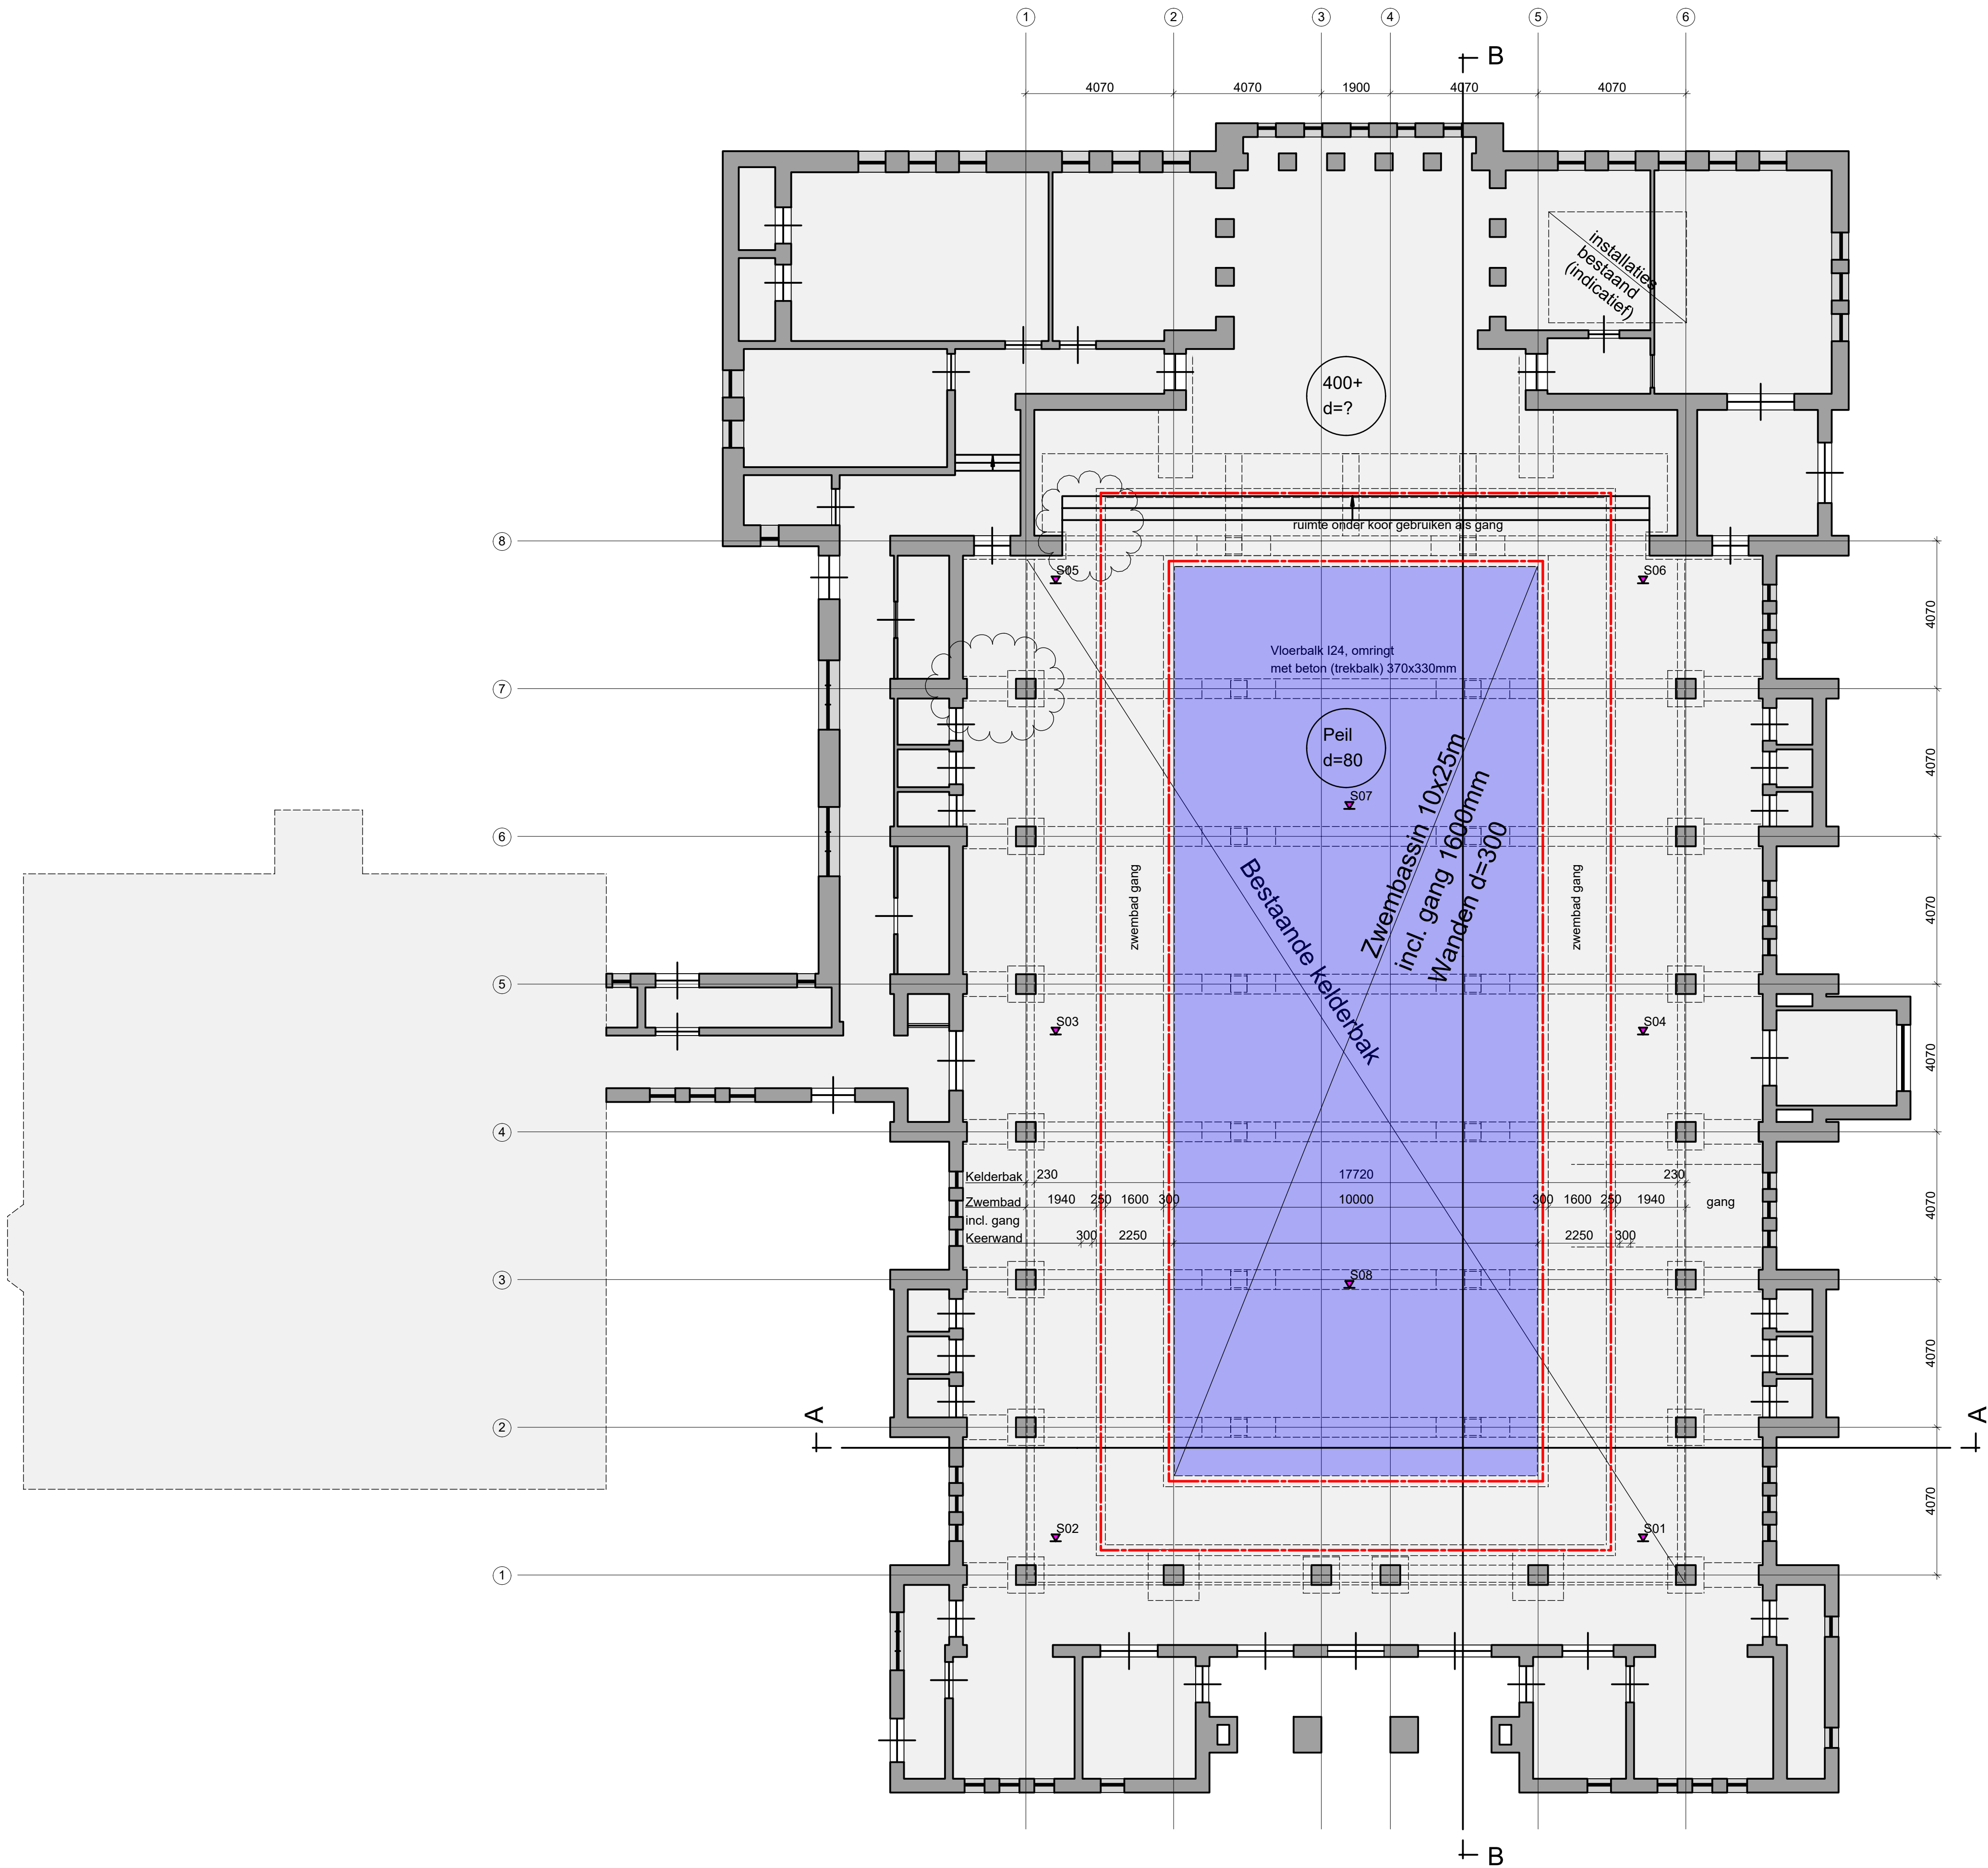

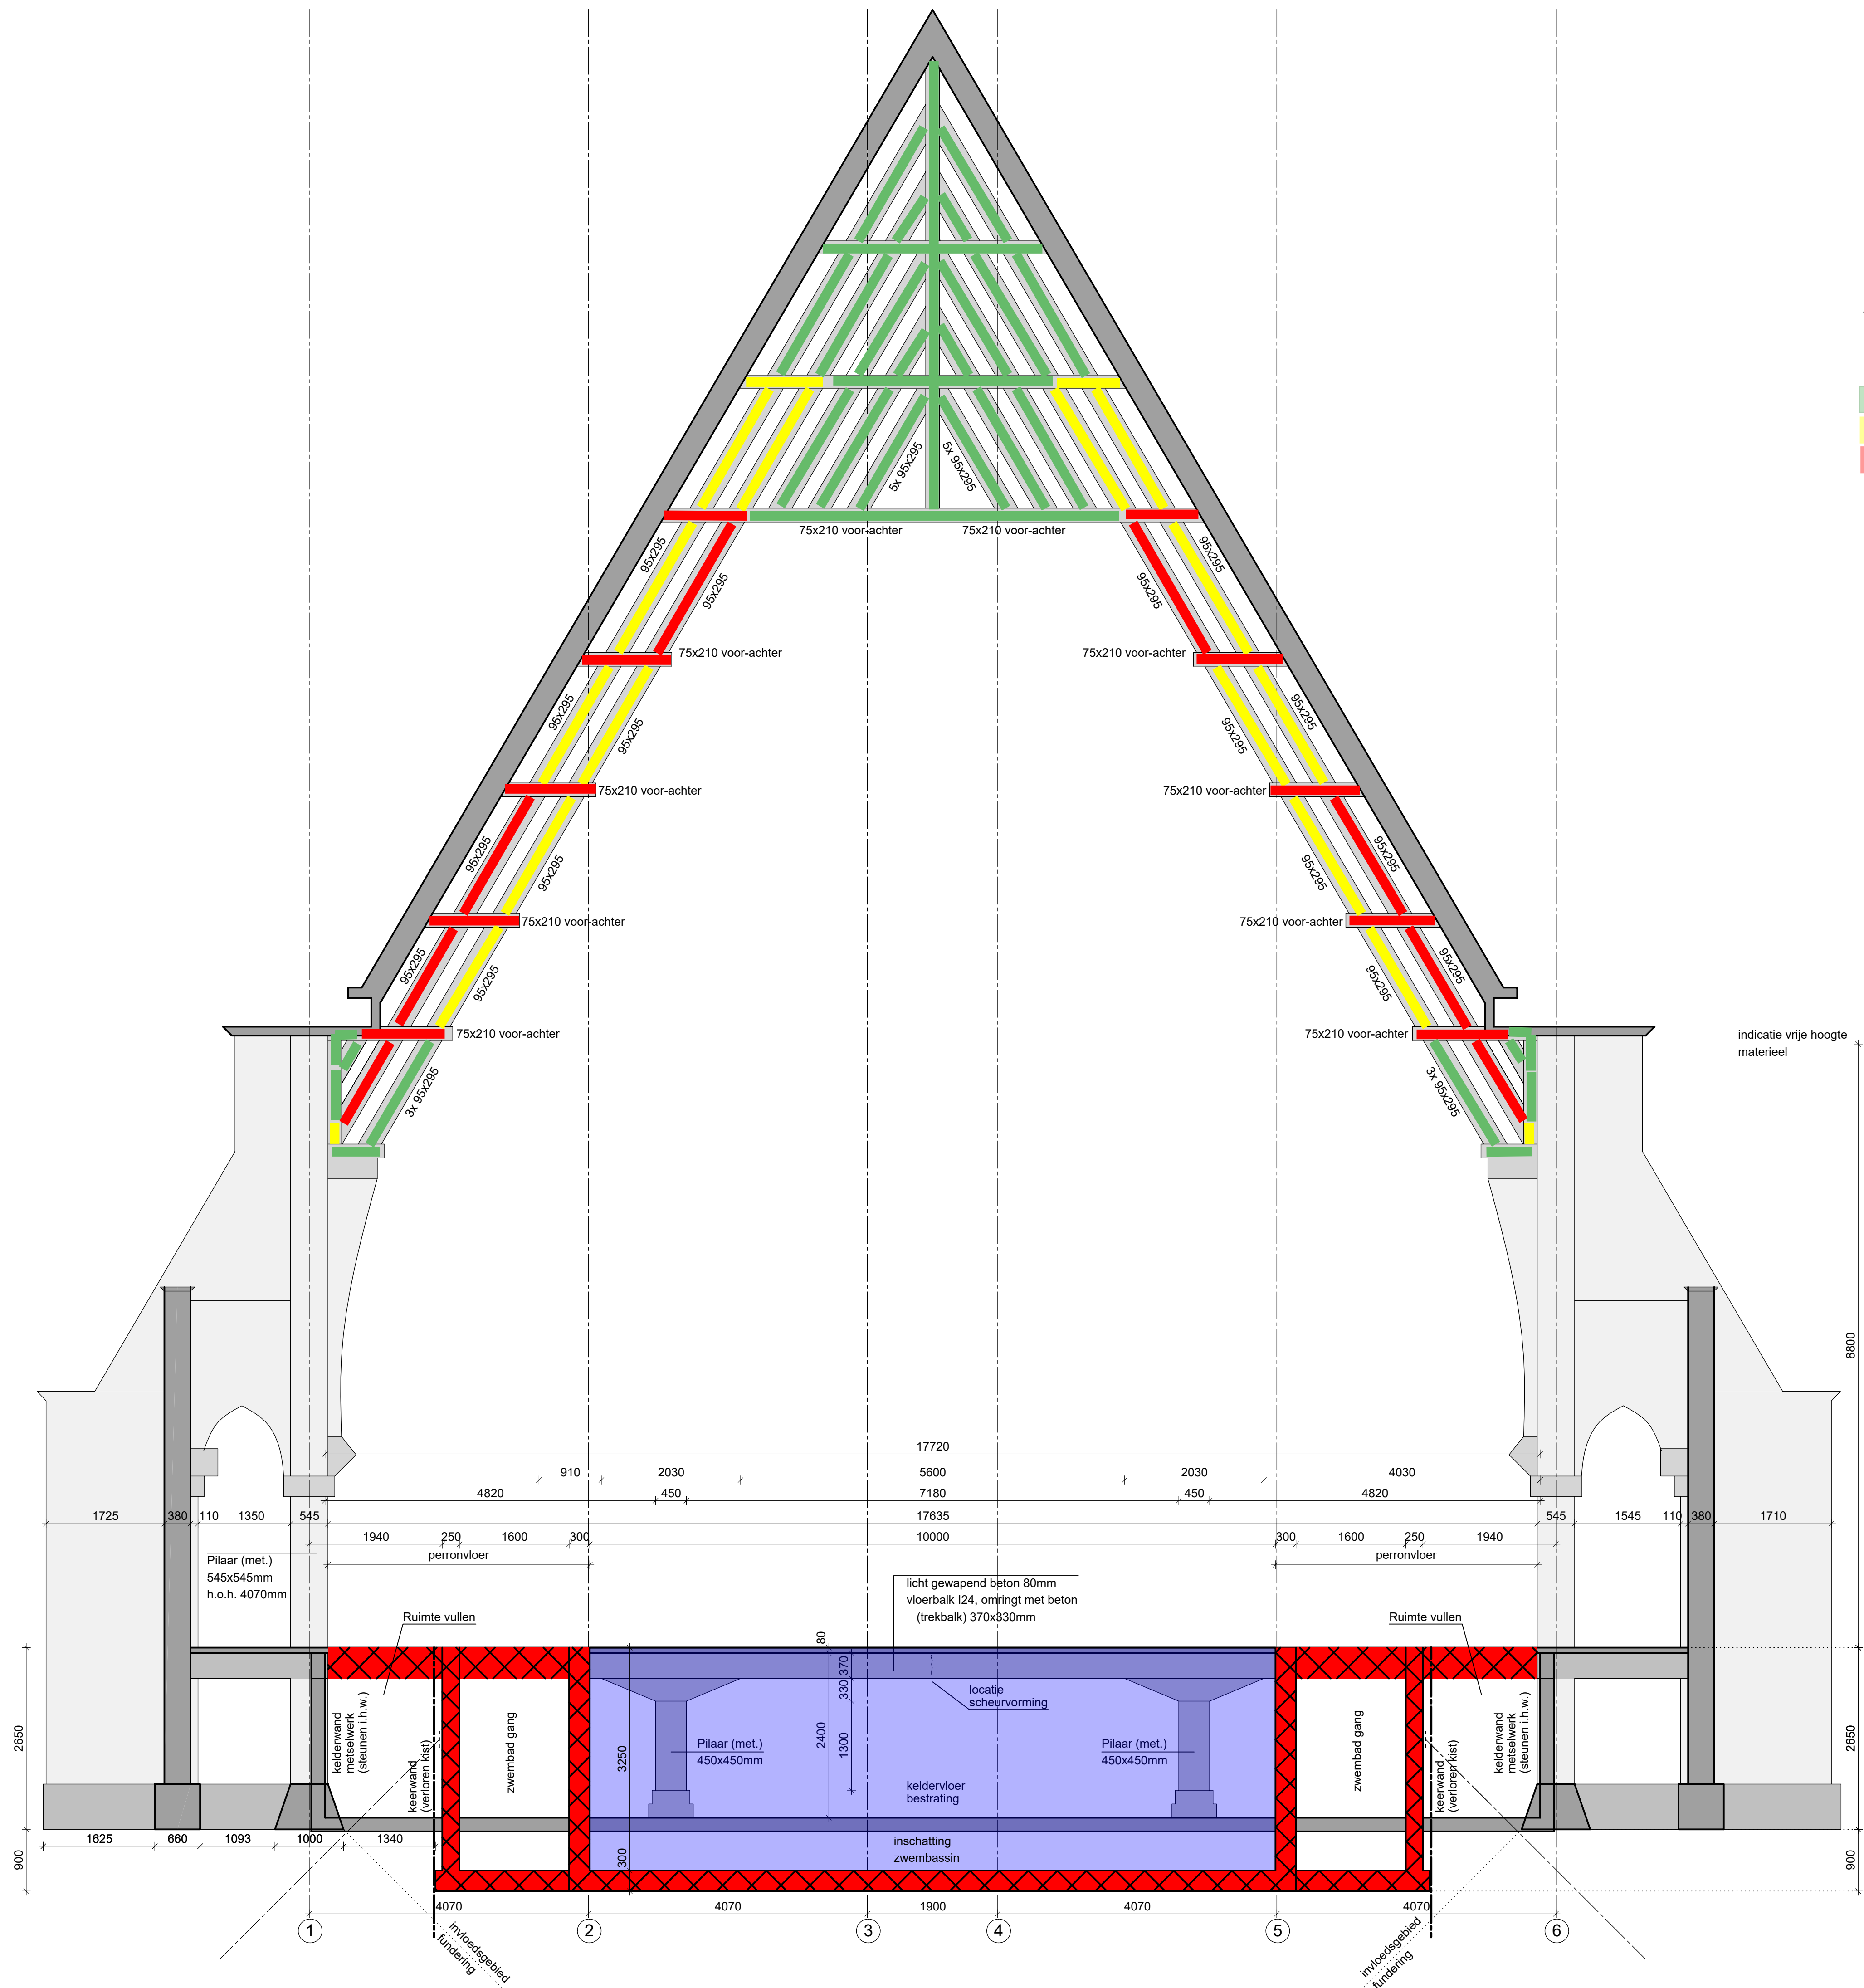

Spanningscontrole kap
5434 M000X Dakconstructie 2403xx
UC spanning
UC < 1 = voldoet
1 < UC < 2 = voldoet niet
UC > 2 = voldoet zwaar niet

Project: HAALBAARHEID ST FRANCISCUS V ASSISIËKERK TE HEERLEN			
Onderdeel: Doorsnede A-A middenschip bestaand + projectie zwembassin			
Onderwerp: Vorm	Getekend: WW	Gecontroleerd: EH	Schaal: 1:50
Fase: Onderzoek	Status: Definitief	Datum: 01-05-2024	Gewijzigd: A:
			Bladnr 201 Werknr 5434
Oranjeplein 98 6224 KV Maastricht Tel: 043 362 52 29 info@werfnass.nl werfnass.nl			

