



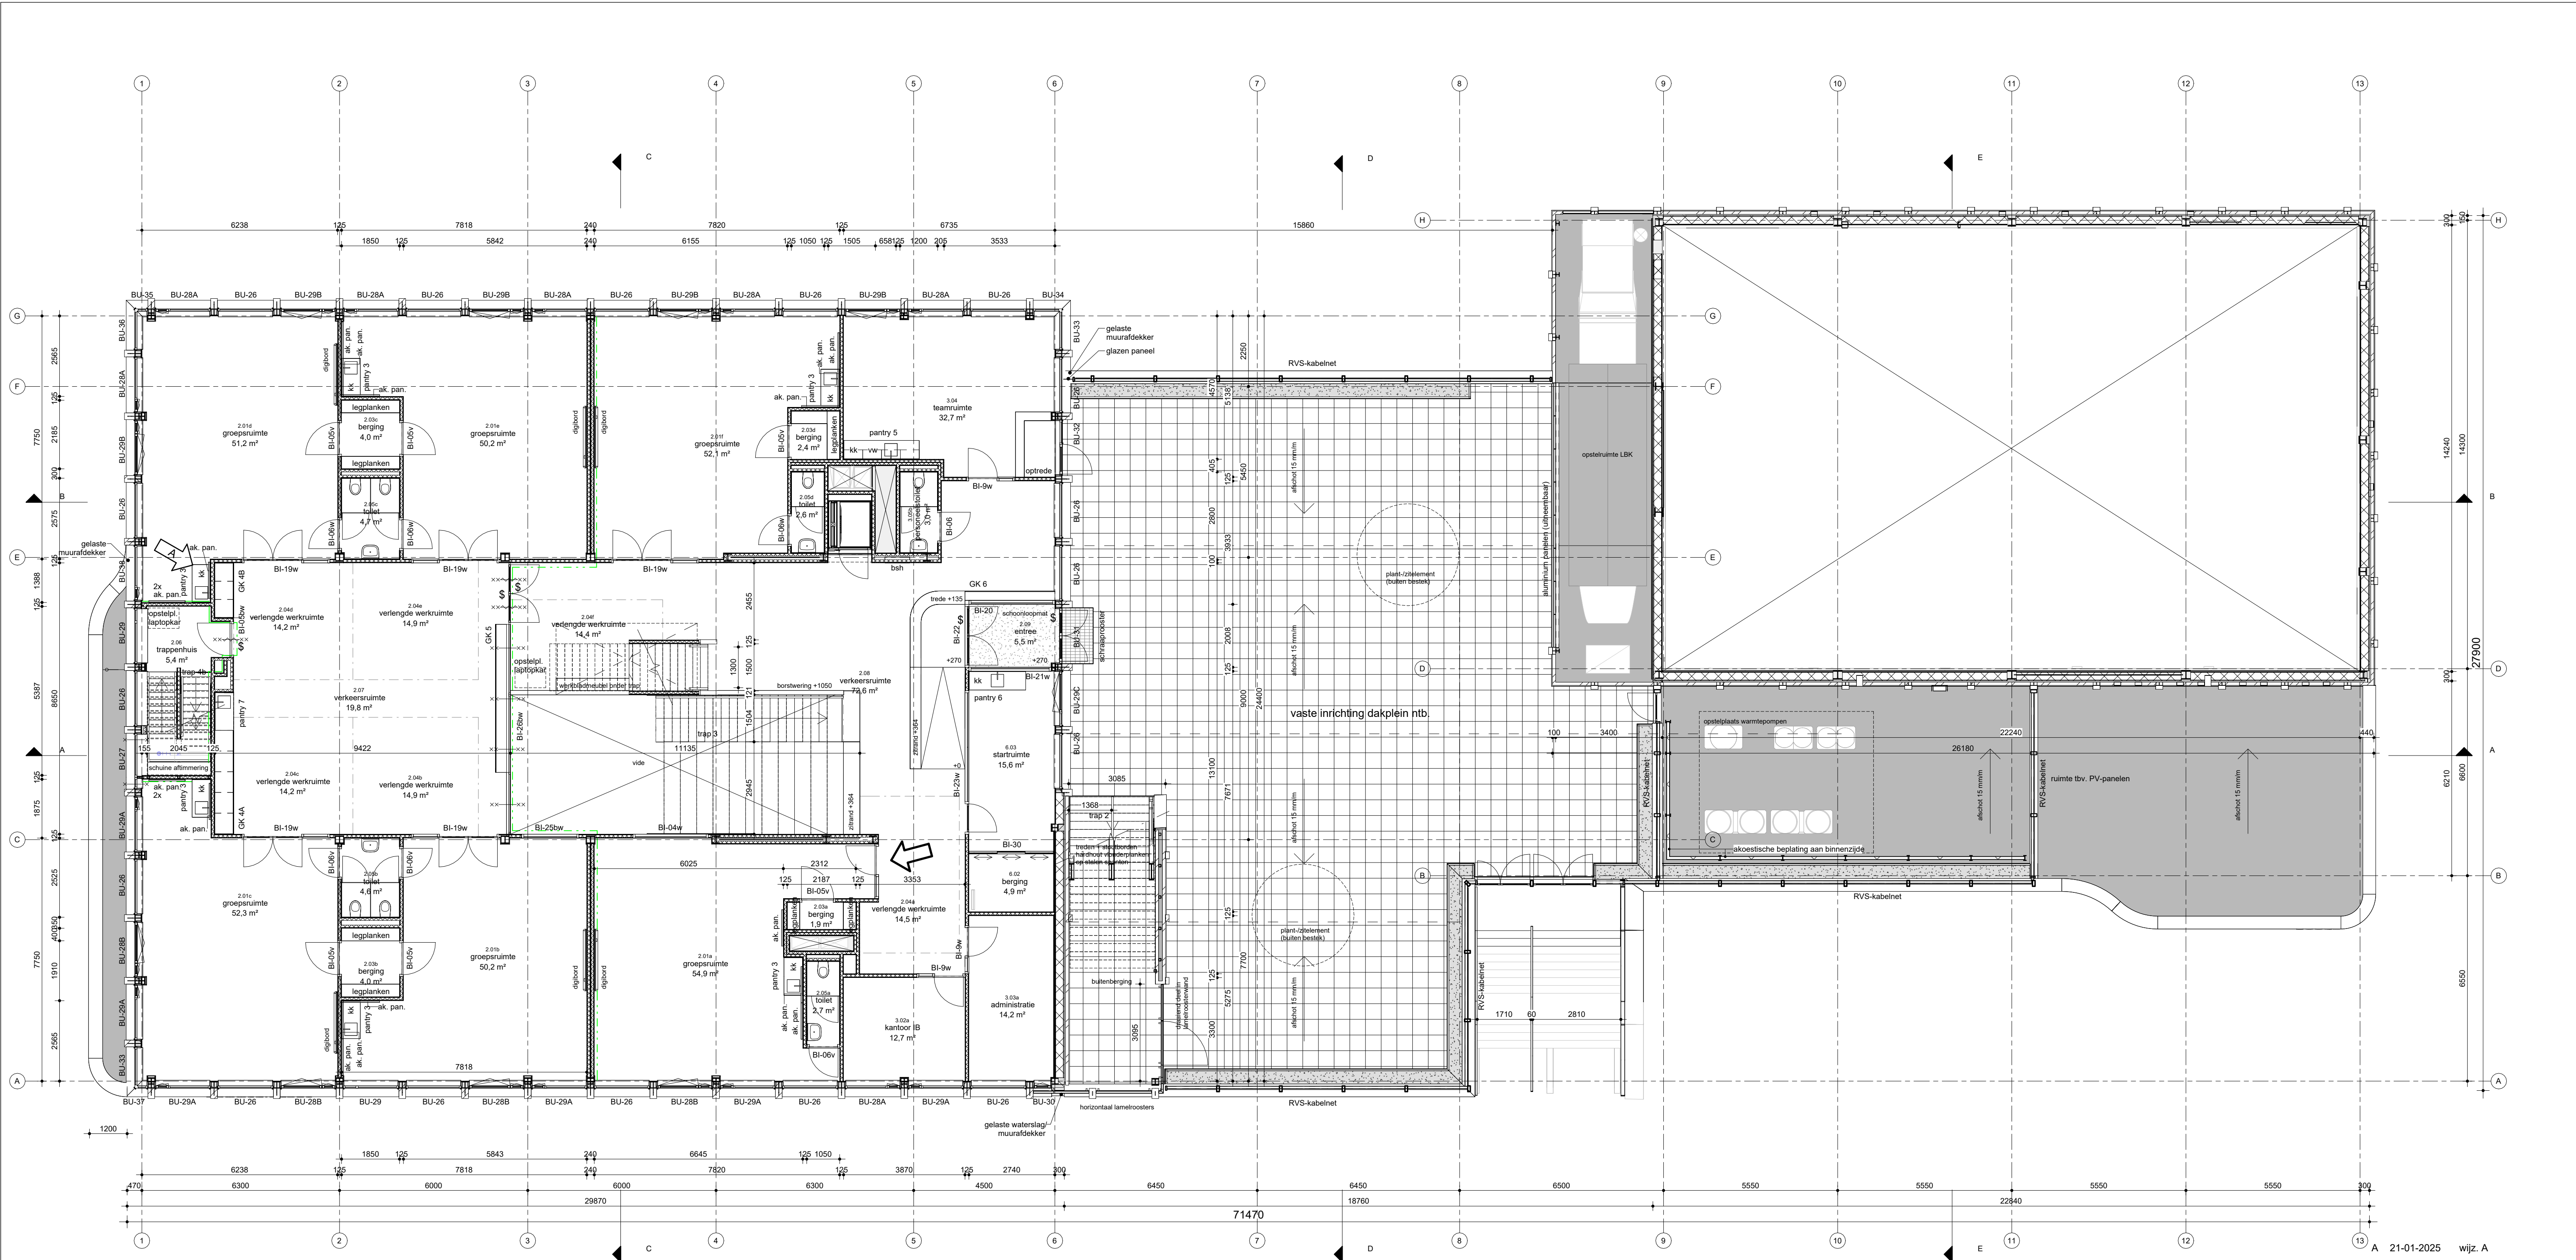

Eerste verdieping

project	21-01-2025	wijz. A
project	IKC Rummerinkhof Haren	
opdrachtgever	Gemeente Groningen	
fase	Uitvoering Ontwerp	
onderwerp	eerste verdieping	
projectnr., fase-bladnr	6755_UO-110	
datum	22-10-2024	getekend/gezien YKO/SAM
formaat	A1	schaal 1 : 100

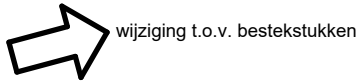

bdg architecten
Zwolle T 038 421 33 37
Amsterdam T 020 237 92 00
Almere T 036 533 33 82
E info@bdgarchitecten.nl
I bdgarchitecten.nl