


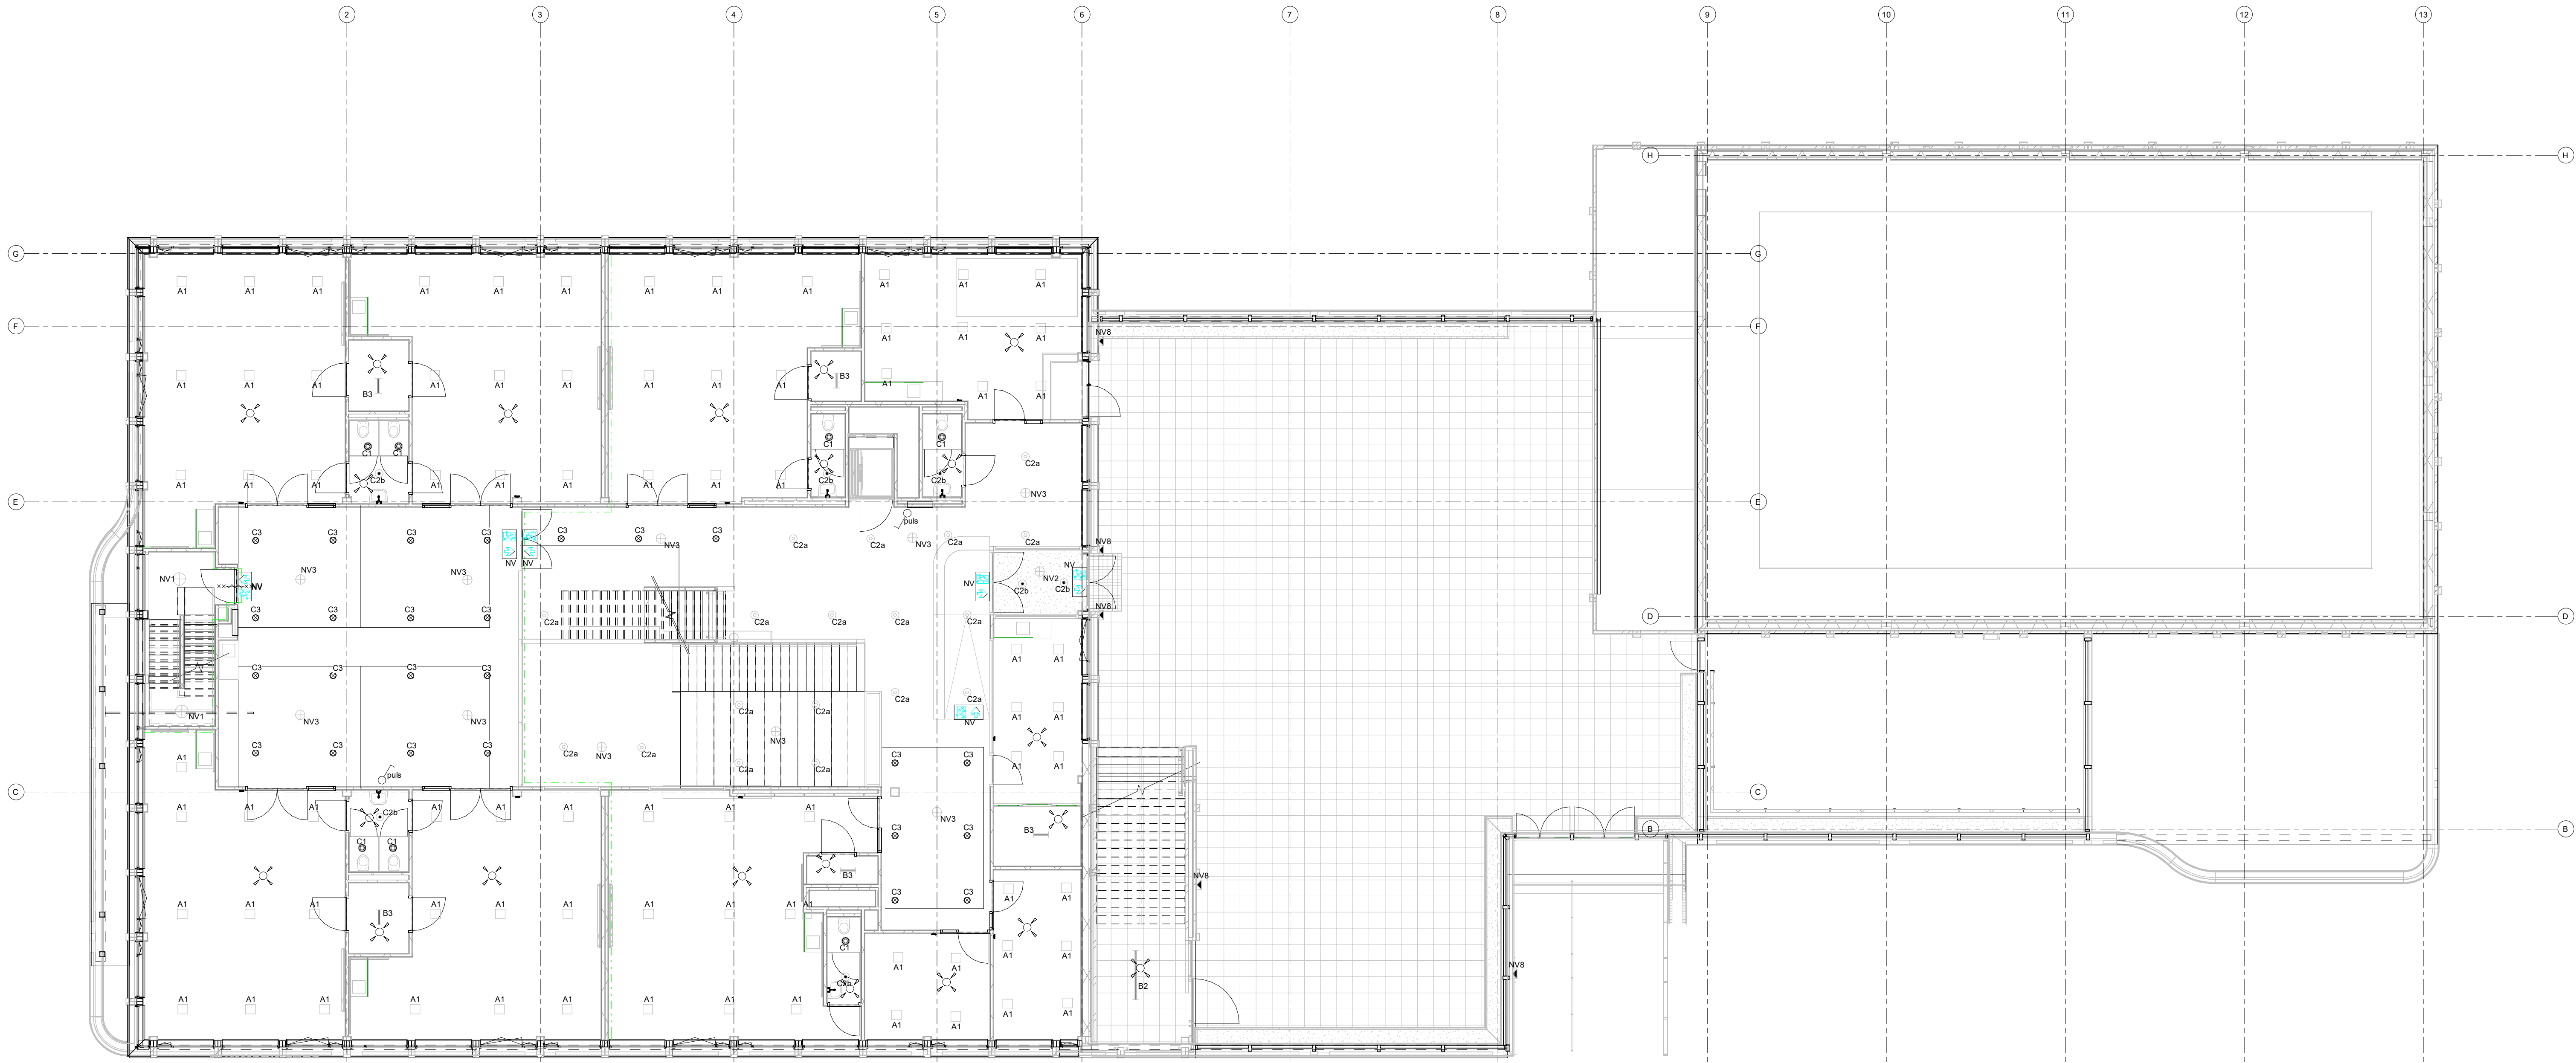

aanvullend:
de leerpalen, verlengde werkruimtes en ontmoetingsruimtes te voorzien van de
benodigde sensoren aan het plafond, conform technische omschrijving in bestek,
deze staan NIET op de bestektekening.

aanvullend:
de verkeersgebieden te voorzien van de benodigde sensoren aan het plafond,
conform technische omschrijving in bestek,
deze staan NIET op de bestektekening.

t.b.v. schakelen verlichting naar 100% conform technische omschrijving in bestek,
deze staan ook op de bestektekening.

symbolenlijst E

Symbol	Omschrijving	Symbol	Omschrijving	Symbol	Omschrijving
	3 fasen, nul en beschermingsleiding		Centraal aardpunt		Omzetter, gelijkstroom-wisselstroom
	19 inch kast (800x800x2000)		Centrale Controle Stuur eenheid		Paneel, toegangscontrole
	kabelgoot, te dimensioneren door aannemer		Centrale, brandmeld-		Passief Infrarood
	Aansluitpunt 1 fase, nul en beschermingscontact		Code bedieningspaneel		Regenmeter
	Aansluitpunt data		Codeslot		Schakelaar, 1-polig (puls)
	Aansluitpunt data 2-voudig		Contact, magneet-		Schootcontact(op slot signalering)
	Aansluitpunt niet bedraad		Contactdoos 1-voudig met beschermingscontact		Signaalgever akoestisch binnen (inbraak alarmsysteem)
	Aansluitpunt Wi-Fi		Contactdoos 1-voudig met beschermingscontact, waterdicht		Signaalgever akoestisch slow whoop
	Aansluitpunt zoner ing bedraad		Contactdoos 2-voudig met beschermingscontact in 2 inbouwdozen		Signaalgever optisch (inbraak alarmsysteem)
	Aardingspunt		Contactdoos 3 fasen, nul en beschermingscontact		Signalering invalidentoilet
	Aardmat		Contactdoos kooktoestel		Schakelaar elektronisch (levering/plaatsing bouw kundig aannemer)
	Afstelcombinatie		Doos, verdeel doos, inbouwdoos symbool stellen		Verdeel inrichting
	A1 Armatuur conform armaturenlijst (inbouw 600 x 600)		Detector, plafond		Windmeter (relatieve mast voor weerstation) (levering mast door installateur, plaatsing mast door bouw kundig aannemer)
	A2 Armatuur conform armaturenlijst (downlighter)		Deurdranger (levering/plaatsing bouw kundig aannemer)		Zoemer (testtjden)
	C2a Armatuur conform armaturenlijst (downlighter)		Distribution board		Zonmeter
	C1 Armatuur conform armaturenlijst (downlighter)		Doos, verdeel doos, inbouwdoos symbool stellen		Zonnepaneel / fotovoltaisch systeem
	C2b Armatuur conform armaturenlijst (downlighter)		Detector, plafond		Bedieningspaneel (licht/zon/ventilatie/temperatuur/...)
	C3 Armatuur conform armaturenlijst (downlighter)		Deurdranger (levering/plaatsing bouw kundig aannemer)		
	NV1 Armatuur conform armaturenlijst (noodverlichting noodtrappenhuis)		Distribution board		
	NV2 Armatuur conform armaturenlijst (noodverlichting)		Doos, verdeel doos, inbouwdoos symbool stellen		
	NV3 Armatuur conform armaturenlijst (noodverlichting)		Detector, plafond		
	NV8 Armatuur conform armaturenlijst (gevel)		Deurdranger (levering/plaatsing bouw kundig aannemer)		
	B1 Armatuur conform armaturenlijst		Distribution board		
	B2 Armatuur conform armaturenlijst		Doos, verdeel doos, inbouwdoos symbool stellen		
	B3 Armatuur conform armaturenlijst		Detector, plafond		
	D Armatuur conform armaturenlijst (spotthal)		Deurdranger (levering/plaatsing bouw kundig aannemer)		
	E Armatuur conform armaturenlijst (inbouw luffe)		Distribution board		
	Deurbel		Doos, verdeel doos, inbouwdoos symbool stellen		

! Tekening niet geschikt voor uitvoering !

Project: IKC Rummerinkhof Haren				Rummerinkhof 6 9751 SL Haren Postbus 24 9750 AA Haren E: info@abtwassenaar.nl T: 050-5347345 www.abtwassenaar.nl	
Onderdeel: 1e verdieping verlichting				Projectleider: M. ten Caat Schaal: 1:100 Formaat: 1189x841	
Opdrachtgever: Gemeente Groningen				Fase: Technisch Ontwerp Discipline: Installaties	
Architect: BDG Architecten				Status: DEFINITIEF	
Wijz:	Datum:	Gec. mod.:	Acc. proj.l.:	Project nr: 17947	
-	07-02-2024	JSM	CAM	Fasecode: TO	
				Tekening nr: IN_L101	
				Wijziging: -	