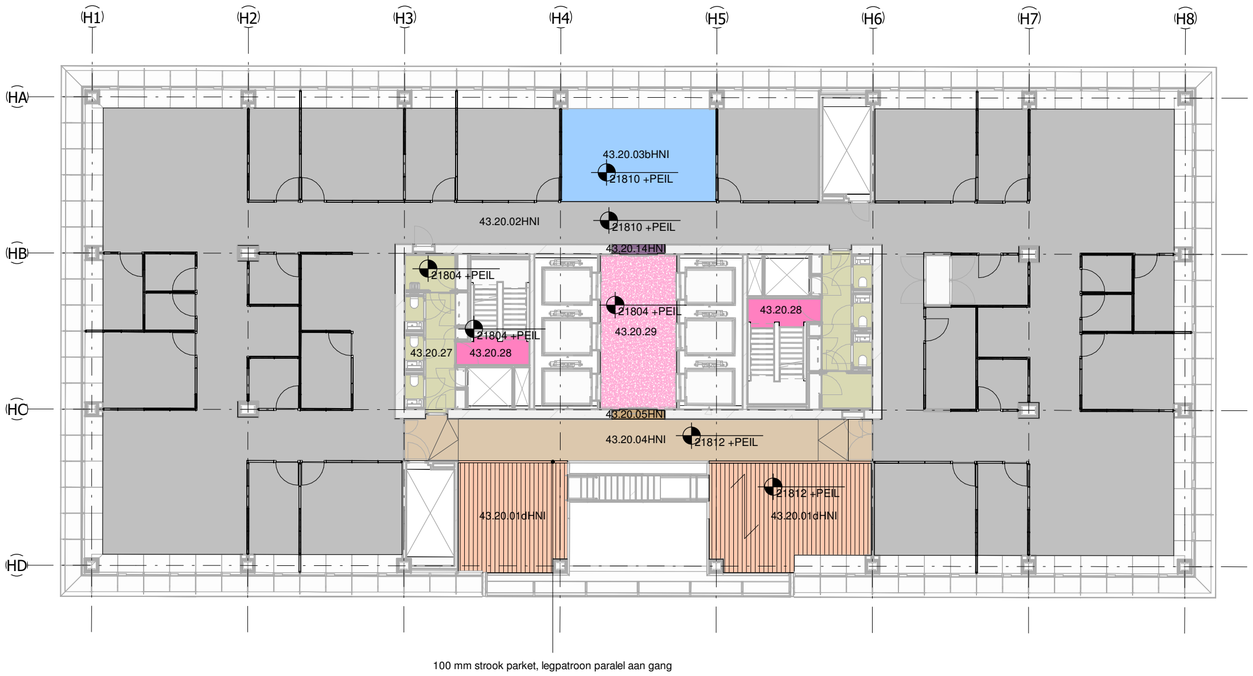

RENVOOI VLOERAFWERKINGEN

43.10.01	Droogloopmat
43.10.02	Roostervloer
43.10.03	Hellingbaan meldkamer
43.10.04	Rvs vloertegels
43.10.06HNI	Bestaande rvs tegels verplaatst
43.10.07HNI	Rvs tegels, nieuw
43.20.01aHNI	Eiken parketvloer (nieuw) entree, Grand café
43.20.01bHNI	Eiken parketvloer (nieuw) laagbouw 00
43.20.01cHNI	Eiken parketvloer (nieuw) laagbouw 1e, 2e, 3e
43.20.01dHNI	Eiken parketvloer (nieuw) hoogbouw
43.20.01eHNI	Eiken parketvloer (nieuw) v.v. zwarte olie
43.20.02HNI	Tapijt kantoren grijs
43.20.03aHNI	Tapijt kantoren geel
43.20.03bHNI	Tapijt kantoren blauw
43.20.03dHNI	Tapijt kantoren terracotta
43.20.04HNI	Tapijt lichtgrijs / beige
43.20.05HNI	Tapijt lichtgrijs / beige
43.20.07HNI	Hergebruikt tapijt anthraciet bouclé
43.20.07bHNI	Hergebruikt tapijt anthraciet frisee
43.20.08HNI	Linoleum grijs
43.20.13HNI	Gietvloer, zwart
43.20.14HNI	Tapijt lichtgrijs
43.20.15HNI	Gietvloer, donker blauw
43.20.16HNI	Gietvloer uitgifte / keuken
43.20.21	Bestaand natuursteen, herstellen
43.20.22	Durabella seamless terrazzo keuken
43.20.23	Durabella seamless terrazzo
43.20.24	natuursteen
43.20.25	Tapijt afwerking en computervloer aanhelen
43.20.26	Troffelvloer, R12
43.20.27	Gietvloer toiletten
43.20.28	Gietvloer trappen
43.20.29	Gietvloer lifthallen
43.20.30	Vloercoating technische ruimtes
	Vloerluiken

PROJECT	Rijkswaterstaat Masterplan Westraven	DATUM	SCHAAL	FORMAAT
OPDRACHTGEVER	Rijksvastgoedbedrijf	19.09.2025	1 : 200	A2
ONDERWERP	Vloerafwerking	PROJ.NR.	FASE	TEK.NR.
ONDERDEEL	6e verdieping	RIJ 2301	TO	43.06
OMSCHRIJVING		WIJZIGINGEN	NR.	DATUM

HOLLANDSE NIEUWE | VERRIJN STUARTWEG 3N 1112 AW DIEMEN | T 020 63 64 950 | INFO@HOLLANDSE-NIEUWE.COM | **WWW.HOLLANDSE-NIEUWE.COM**