

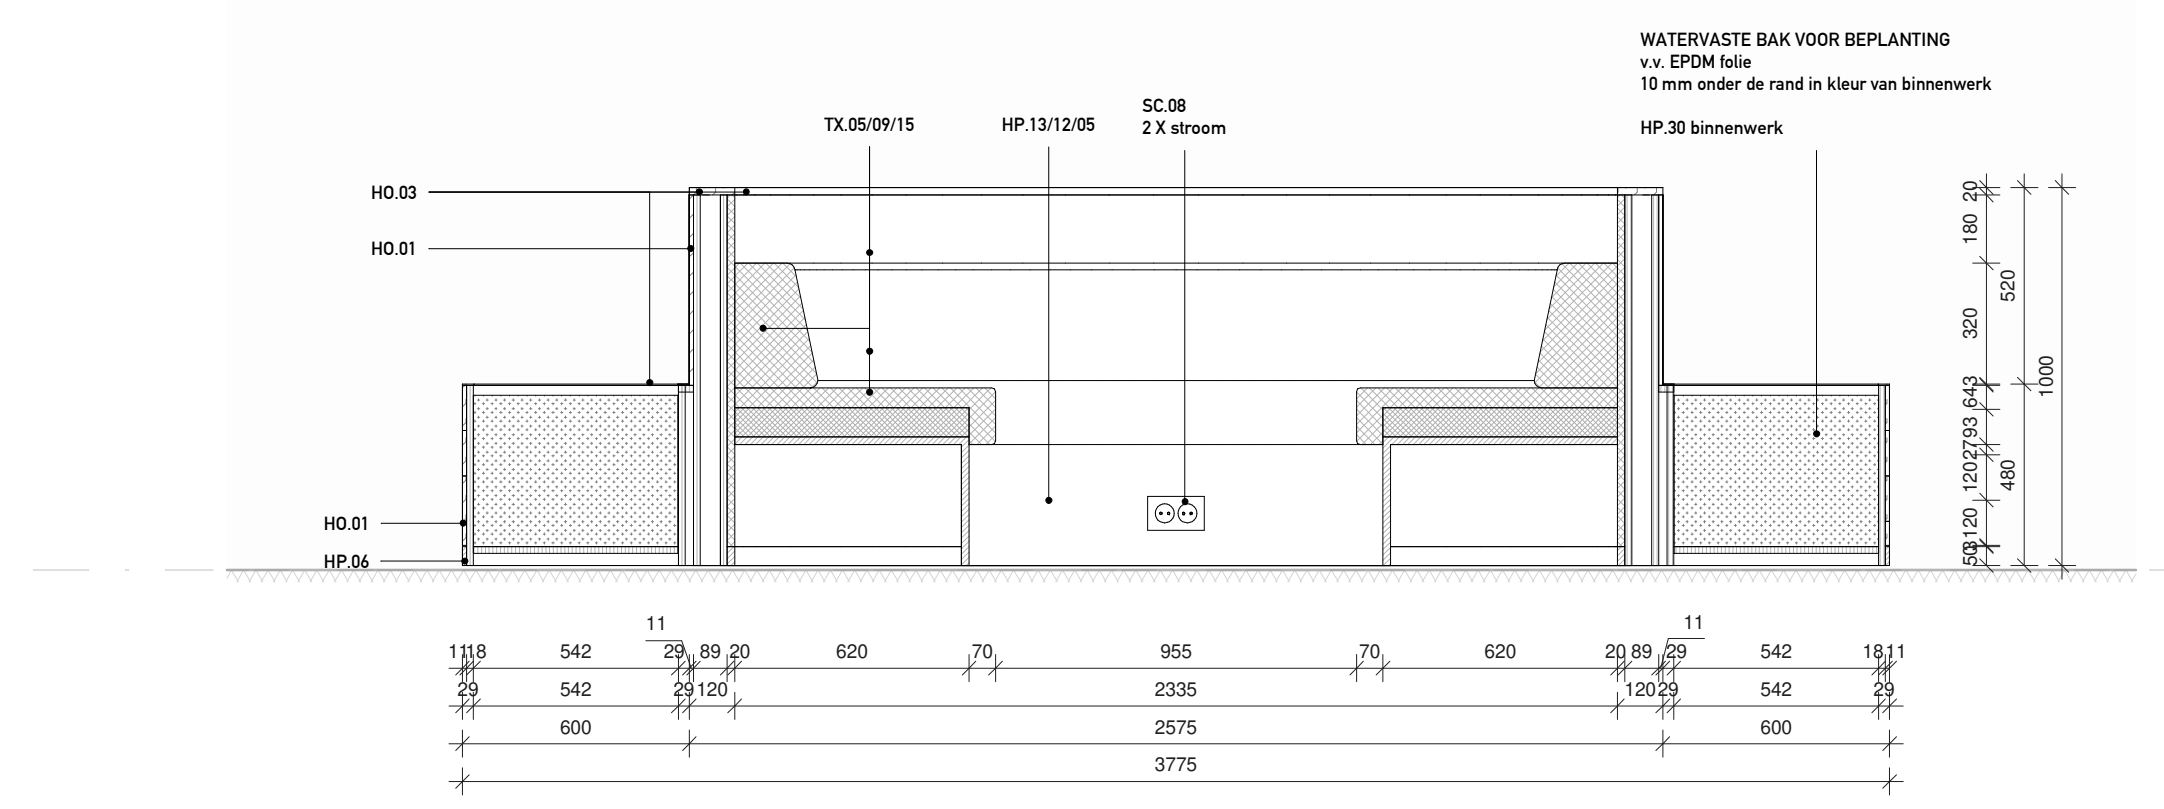


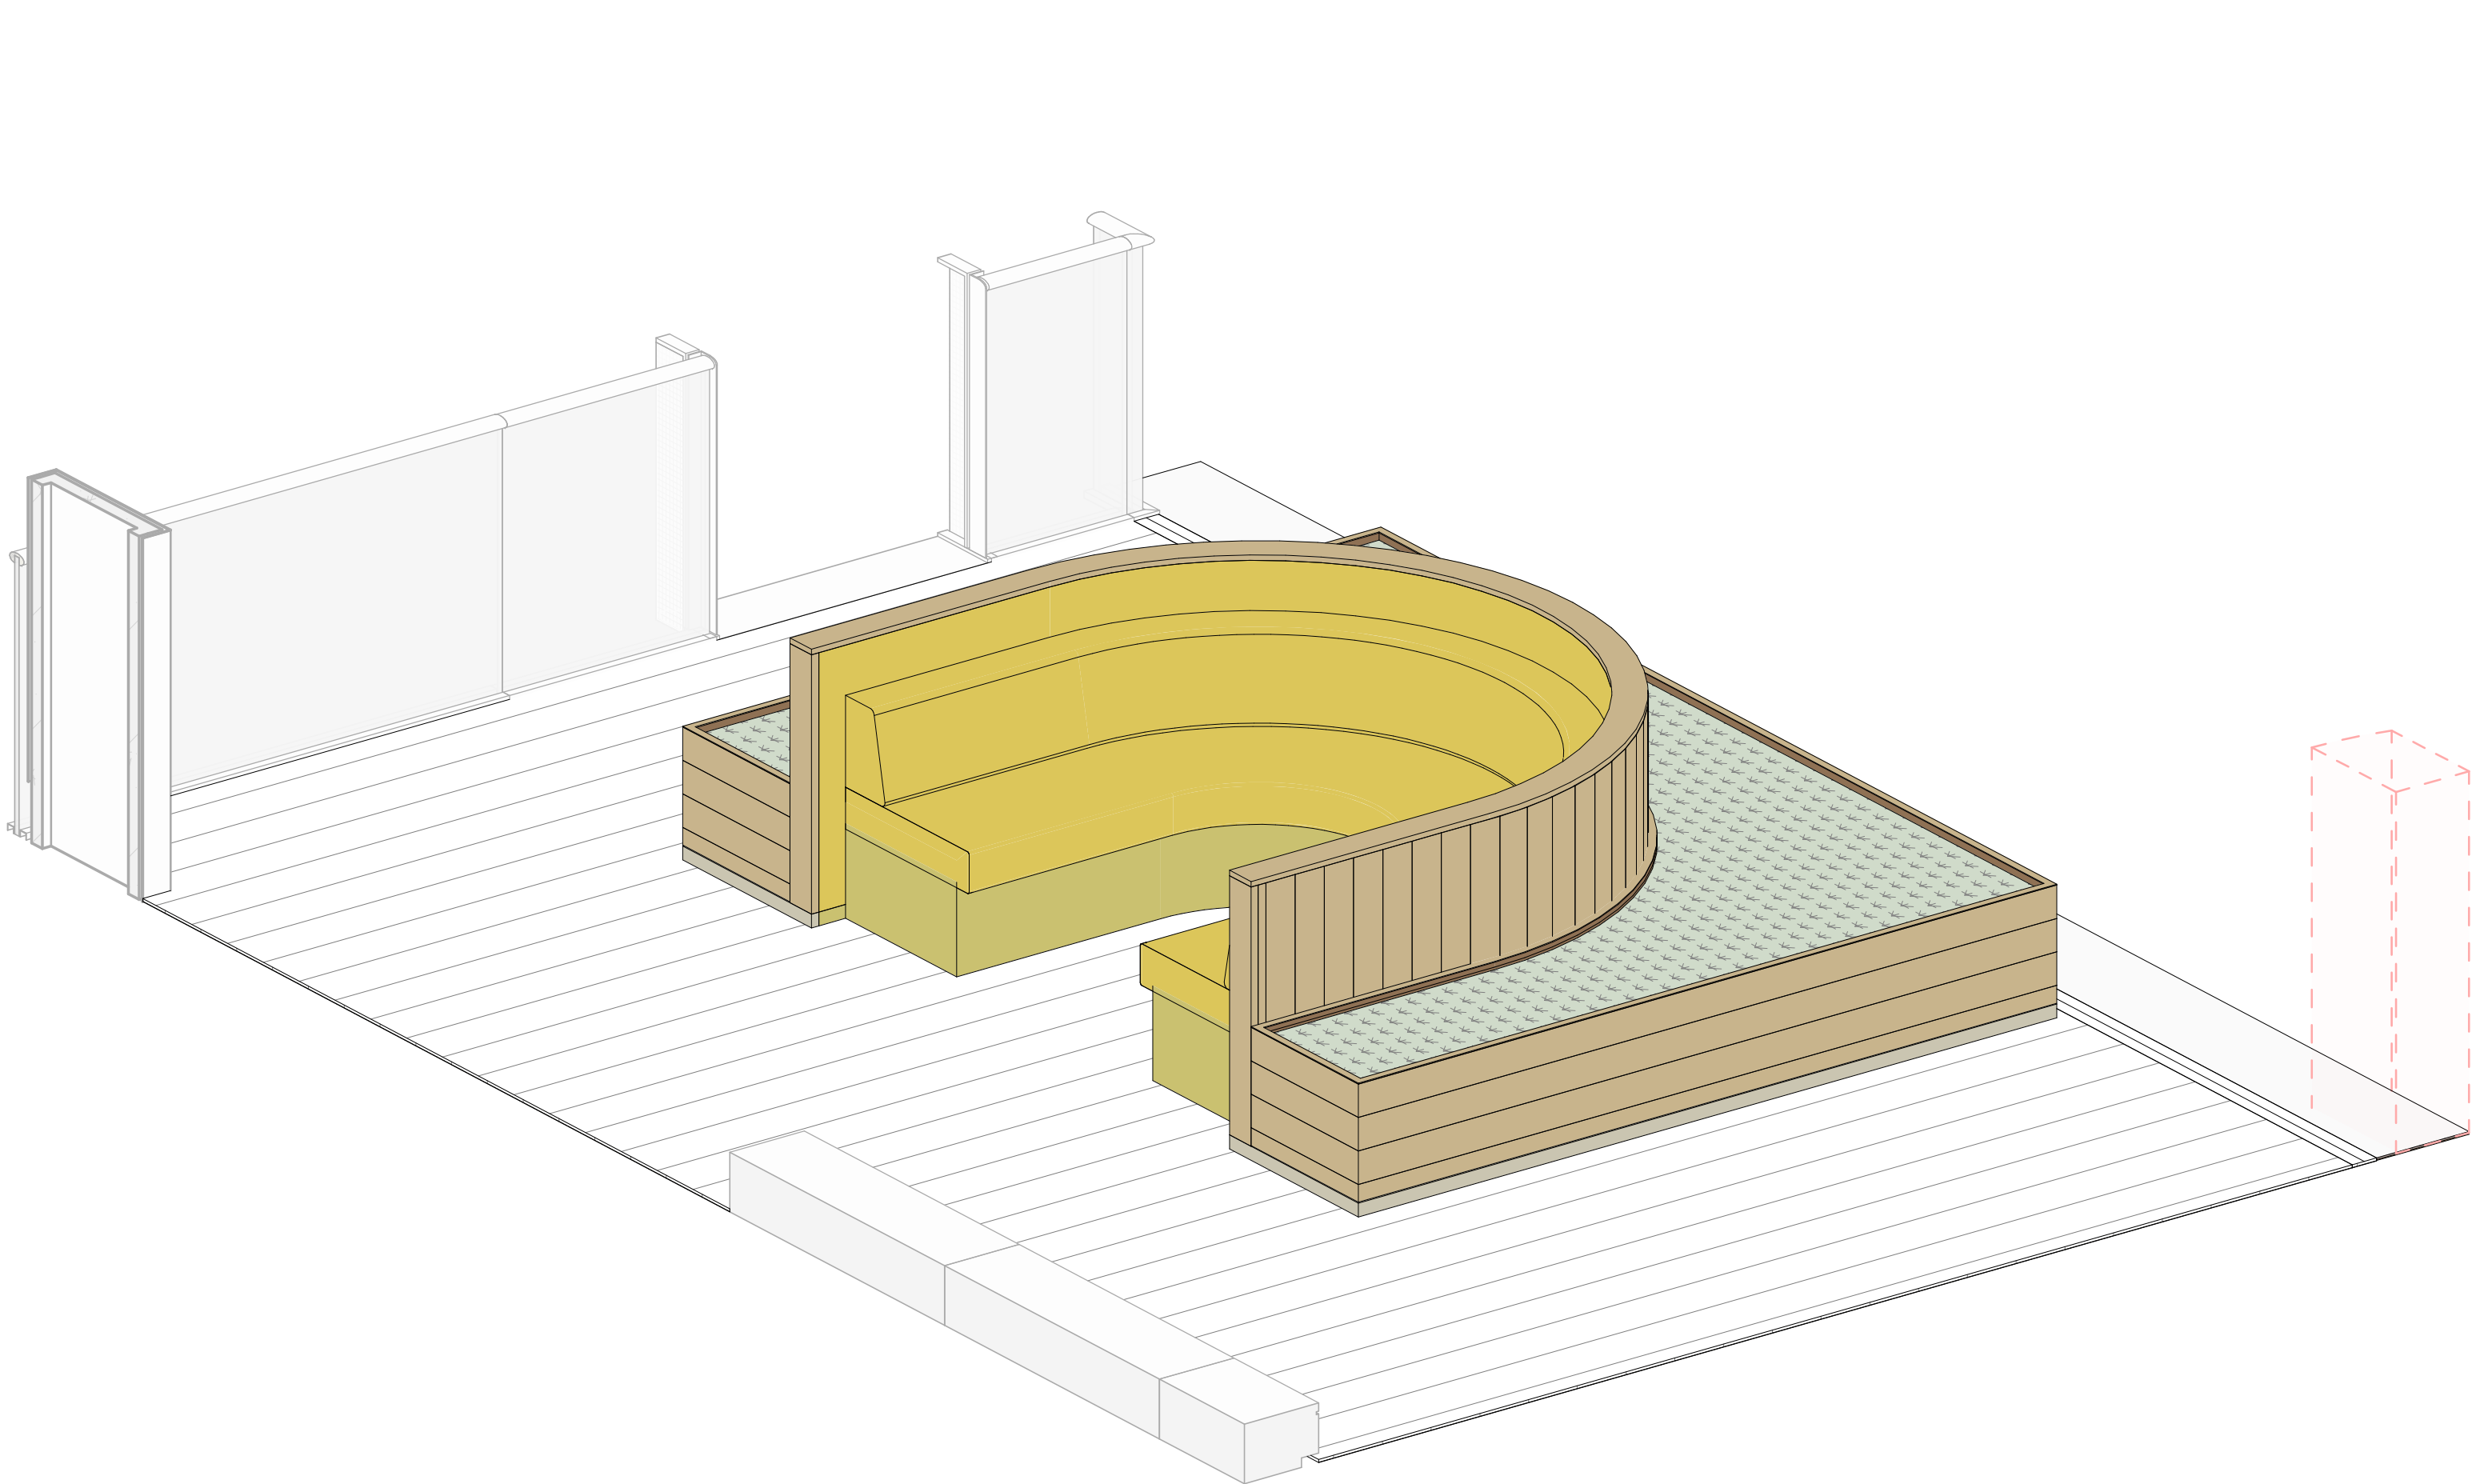

Doorsnede AA

schaal 1 : 20

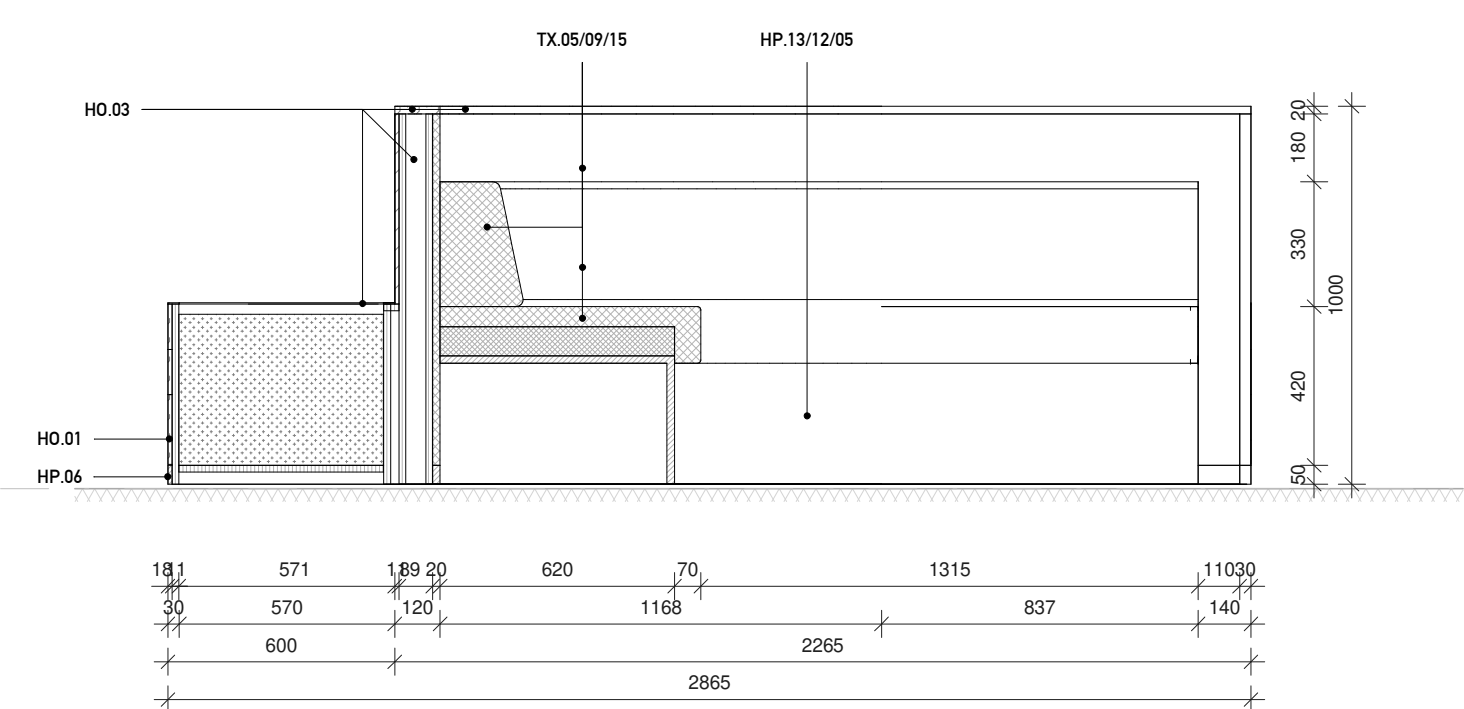

Doorsnede BB

schaal 1 : 20

15 T/M 21 = GEEL
HP.05 & TX.15