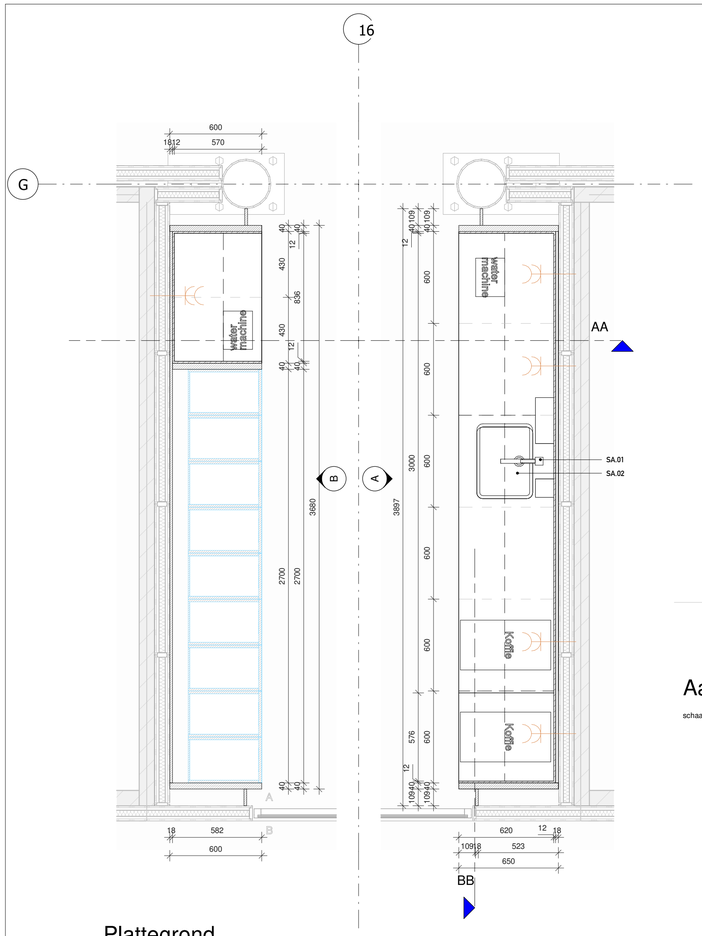


## Plattegrond

schaal 1 : 20

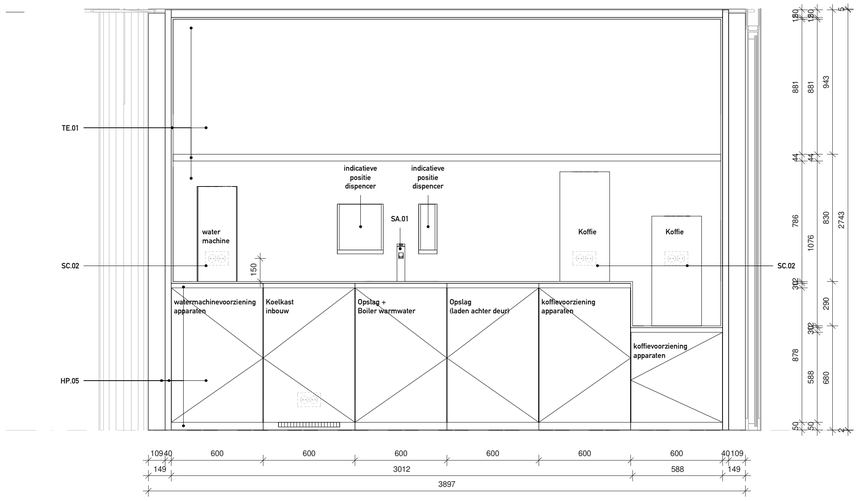


## Aanzicht A

schaal 1 : 20

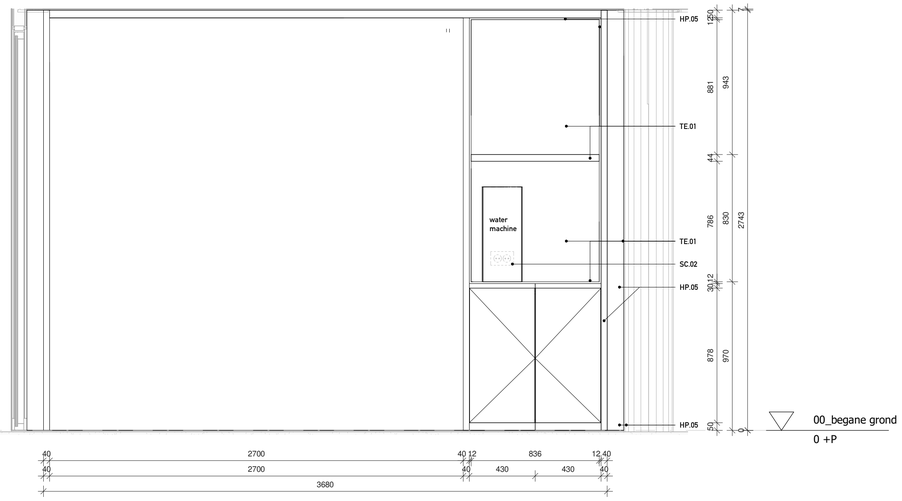


## Aanzicht B

schaal 1 : 20

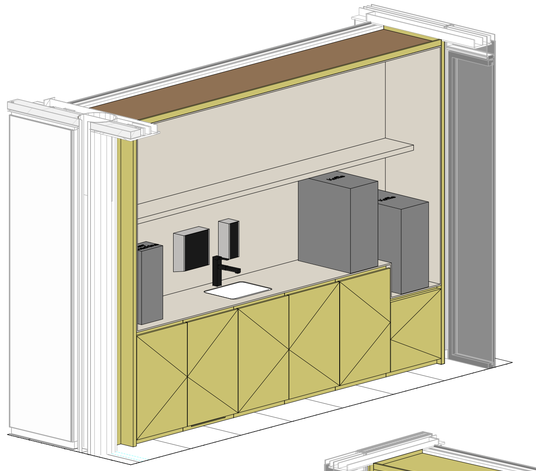

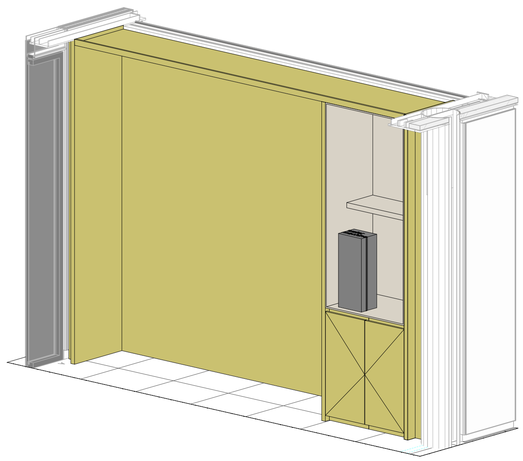

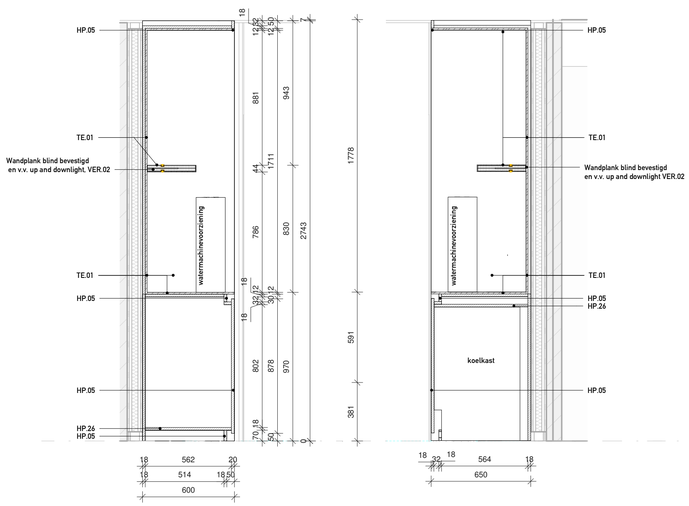


## Doorsnede AA

schaal 1 : 20

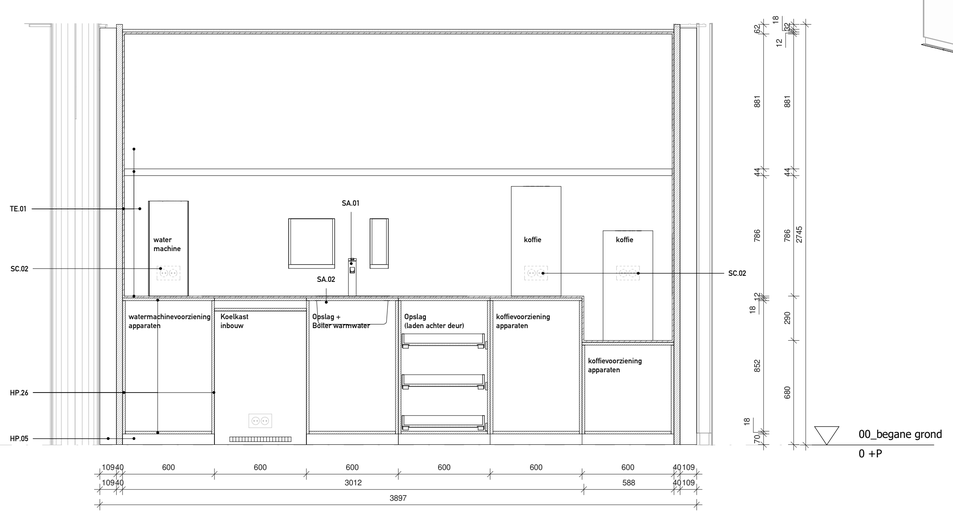


## Doorsnede BB

schaal 1 : 20

| | | | | | |
|---|---|---|---|---|---|
| PROJECT | Rijkswaterstaat Masterplan Westraven | DATUM | SCHAAL | FORMAAT | |
| OPDRACHTGEVER | Rijksvastgoedbedrijf | 19.09.2025 | 1 : 20 | A1 | |
| ONDERWERP | Pantry / uitgifte / keukenmeubels / printer ruimte | PROJ.NR. | | FASE | TEK.NR. |
| ONDERDEEL | Pantry breakout vergadercentrum bouwdeel E | RIJ 2301 | | TO | 72.10.21 |
| OMSCHRIJVING | | WIJZIGINGEN | NR. | DATUM | |

HOLLANDSE NIEUWE | VERRIJN STUARTWEG 3N 1112 AW DIEMEN | T 020 63 64 950 | INFO@HOLLANDSE-NIEUWE.COM | WWW.HOLLANDSE-NIEUWE.COM