




schaal 1 : 20



schaal 1 : 20



schaal 1 : 20

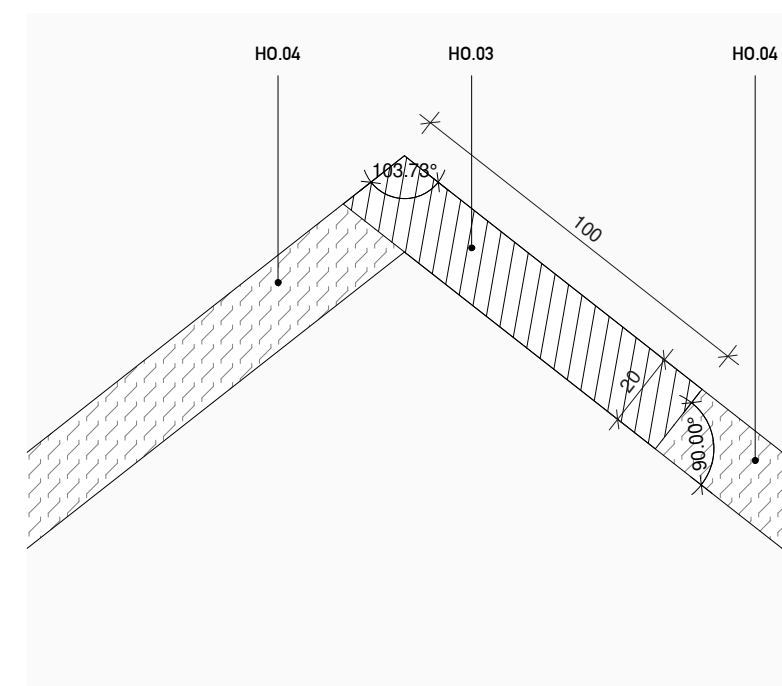

Detail 01

schaal 1 : 2



schaal 1 : 20



schaal 1 : 20

PROJECT	Rijkswaterstaat Masterplan Westraven	DATUM	SCHAAL	FORMAAT	
OPDRACHTGEVER	Rijksvastgoedbedrijf	19.09.2025	As	A2	
ONDERWERP	Pantry / uitgifte / keukenmeubels / printer ruimte	PROJ.NR.	indicated	FASE	TEK.NR.
ONDERDEEL	Pantry pergola	RIJ 2301		TO	72.10.22
OMSCHRIJVING		WIJZIGINGEN	NR.	DATUM	
HOLLANDSE NIEUWE VERRIJN STUARTWEG 3N 1112 AW DIEMEN T 020 63 64 950 INFO@HOLLANDSE-NIEUWE.COM WWW.HOLLANDSE-NIEUWE.COM					