



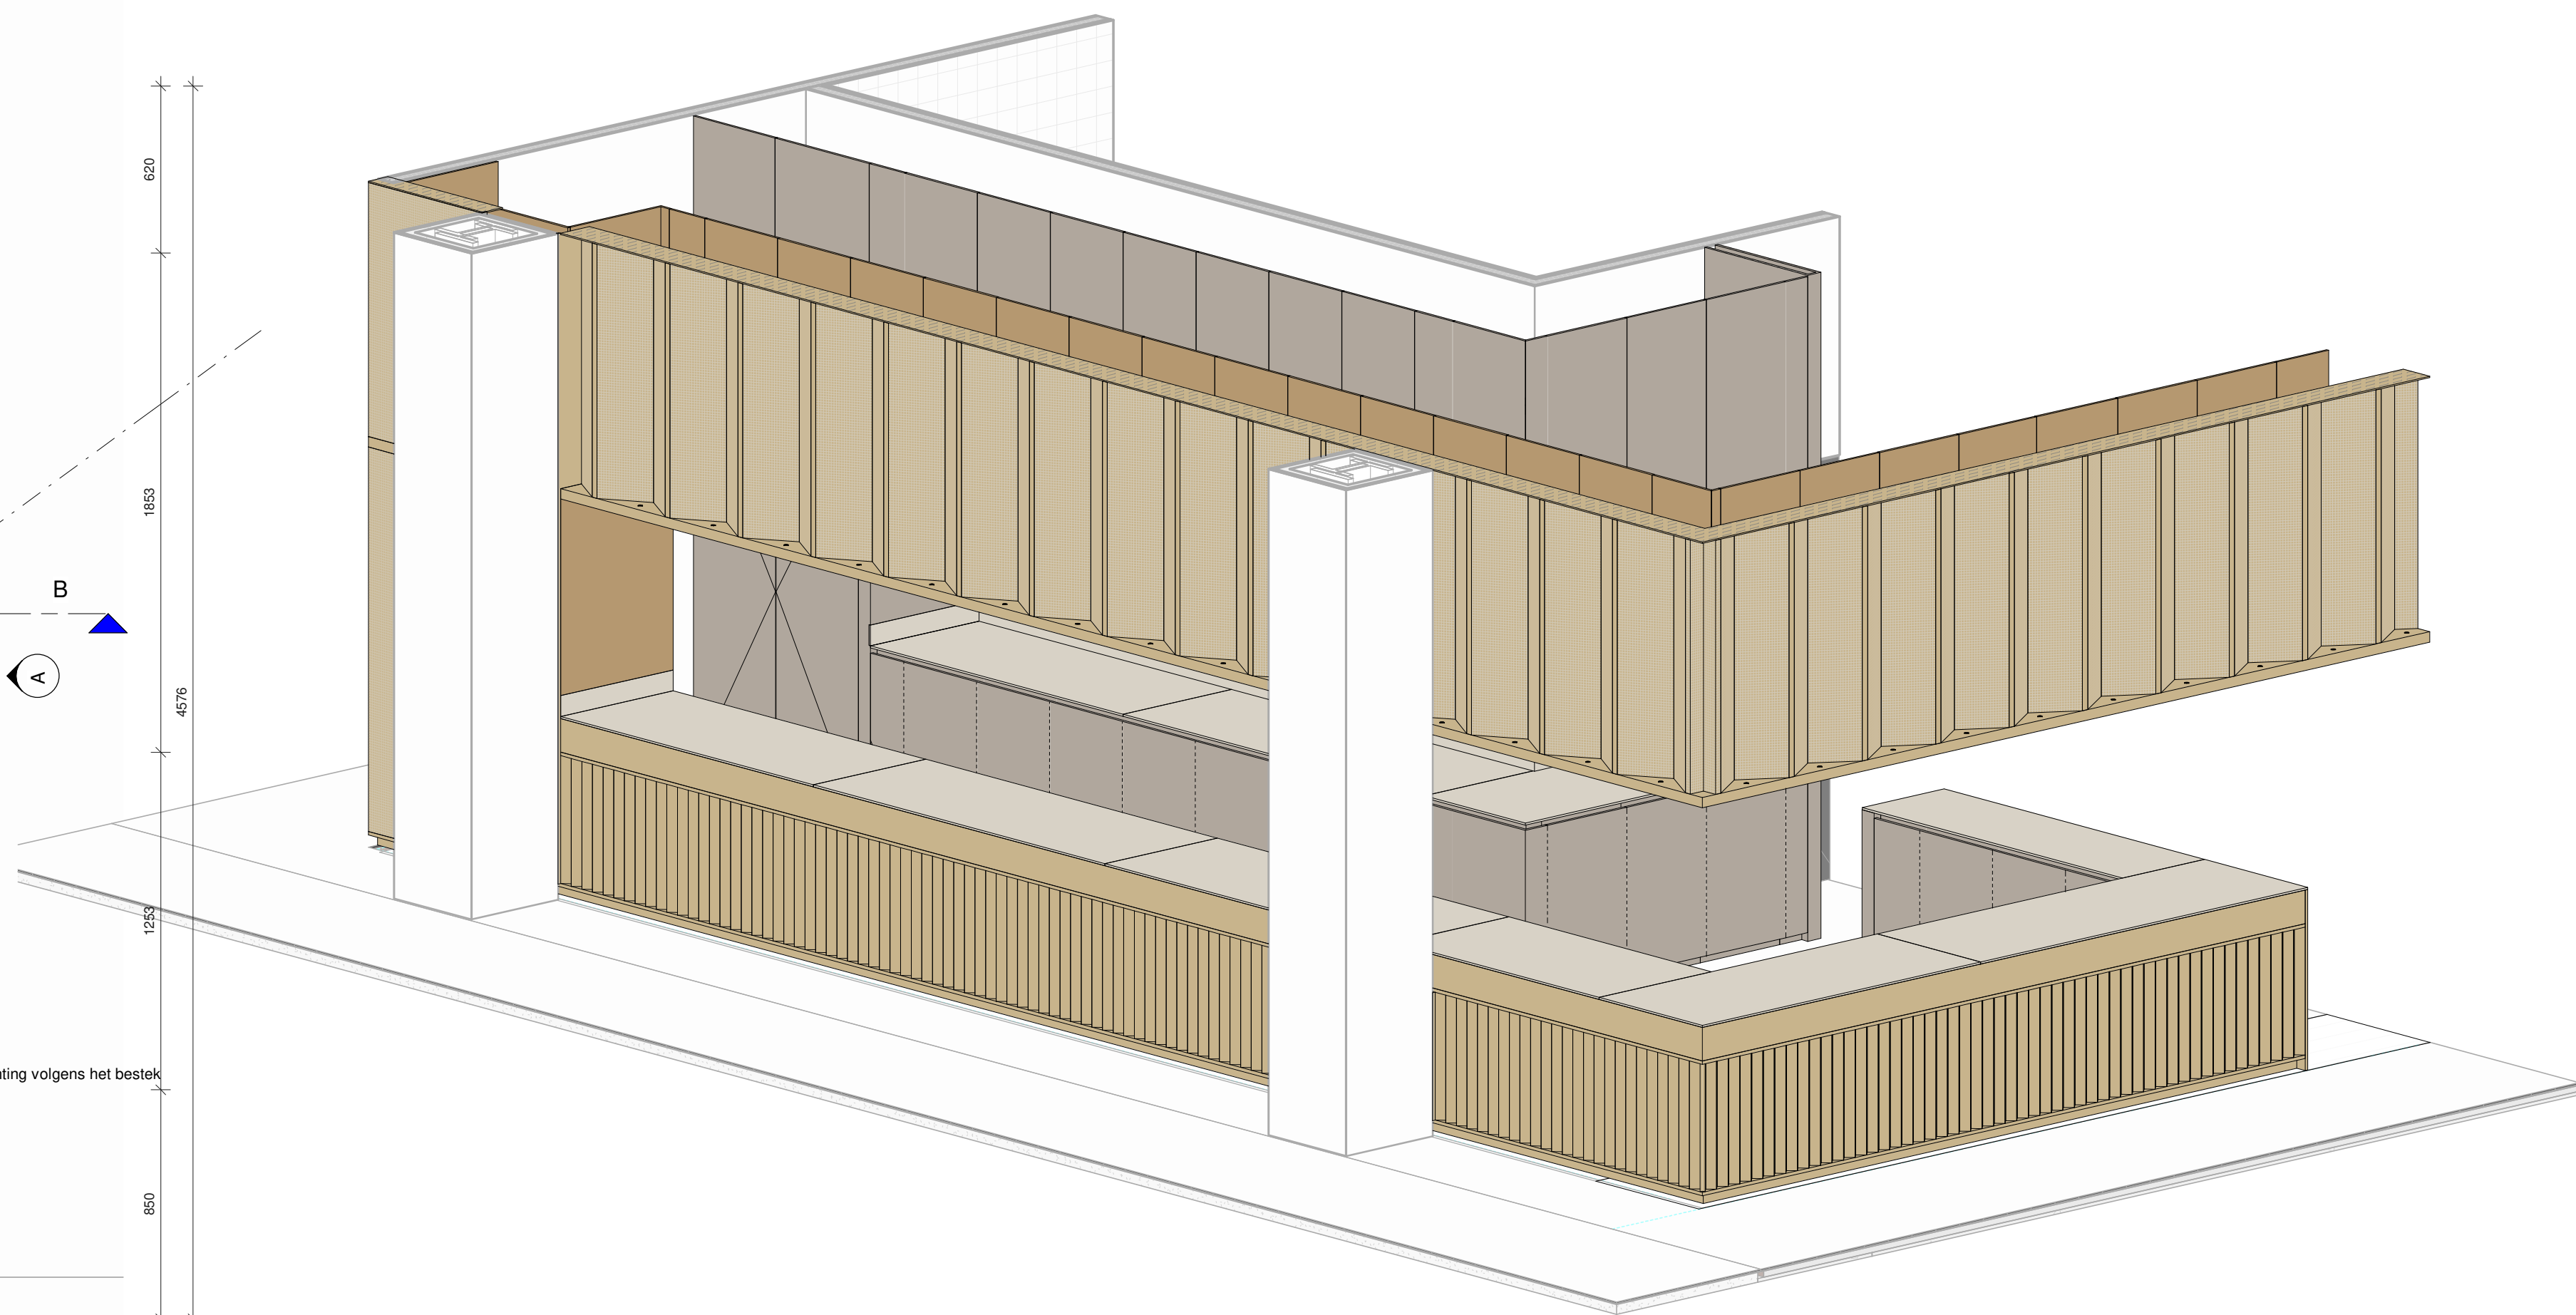

schaal 1 : 20

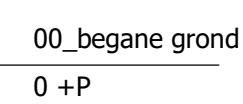

school 1 : 20



school 1 : 20

PROJECT	Rijkswaterstaat Masterplan Westraven	DATUM	SCHAAL	FORMAAT	
OPDRACHTGEVER	Rijkswatergoedbedrijf	19.09.2025	1 : 30	A0	
ONDERWEP	Pantry / uitlogte / keukenmeubels / private ruimte	PROJ.NR.		FACE	TEK.NR.
ONDERDEEL	Bar Grand Café	RJ1 2301		TO	72.10.23
OMSCHRIJVING		WIJZIGINGEN	NR.	DATUM	

HOLLANDE NIEUW | VERLEN STUATWES 26 1112 AW KIEMEN | T 020 43 65 150 | info@hollande-nieuw.com | www.hollande-nieuw.com