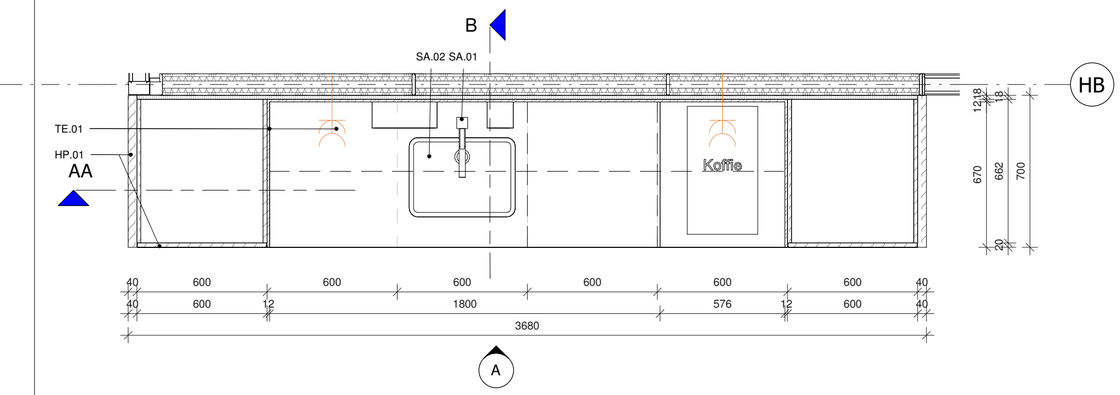

Plattegrond

schaal 1 : 20

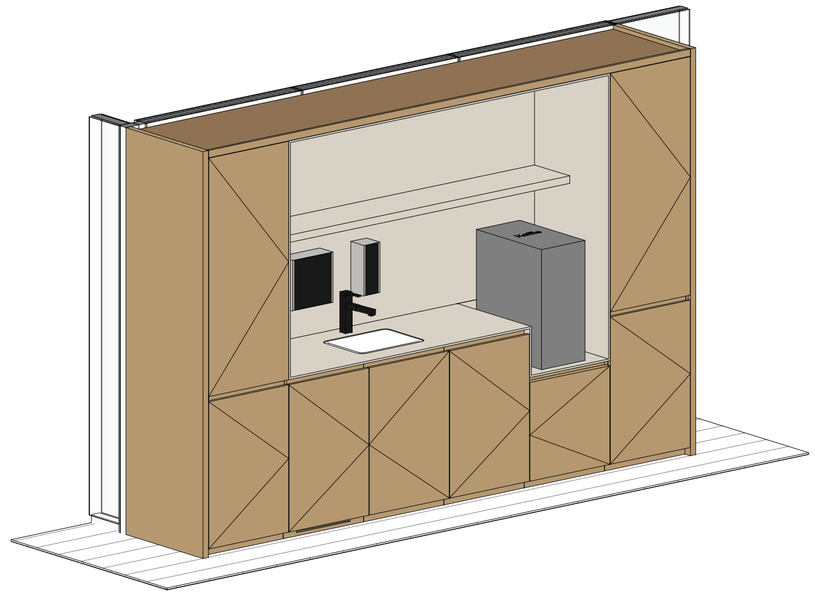

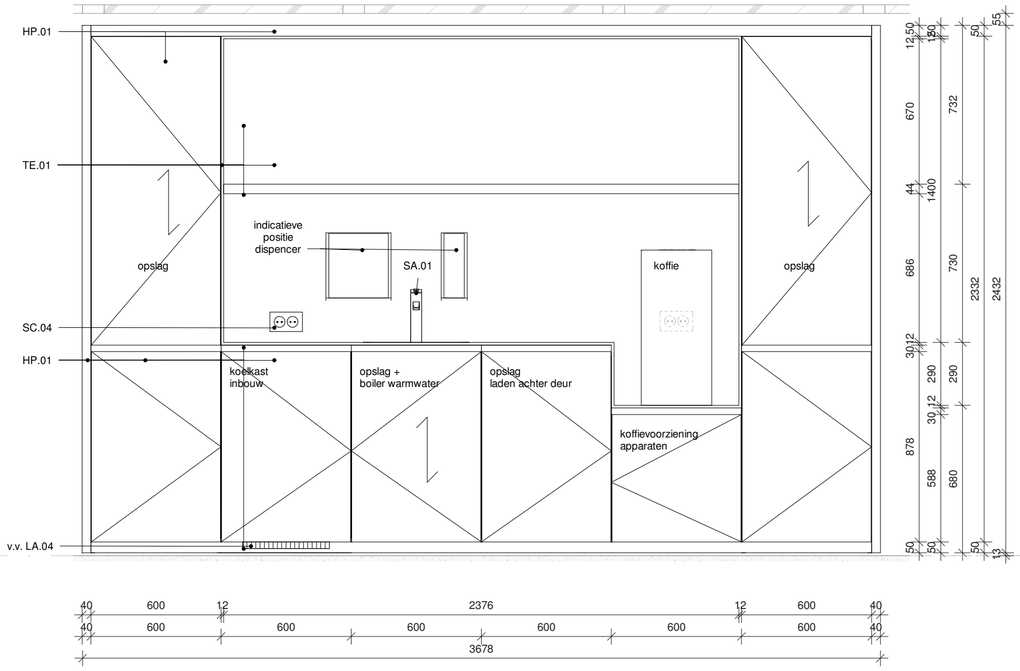

Aanzicht A

schaal 1 : 20

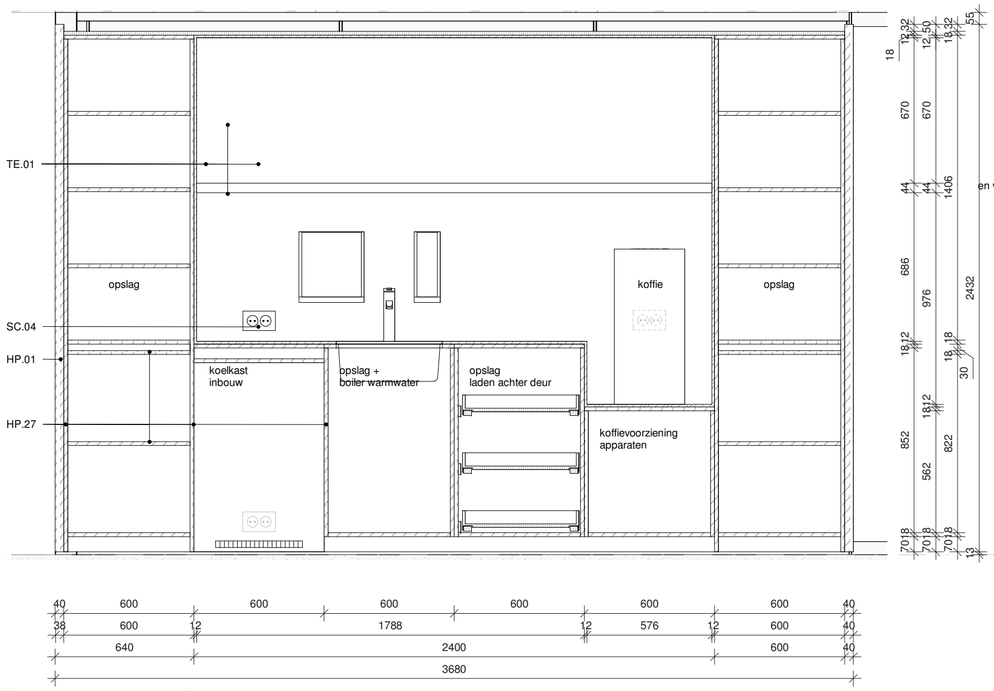

Doorsnede AA

schaal 1 : 20

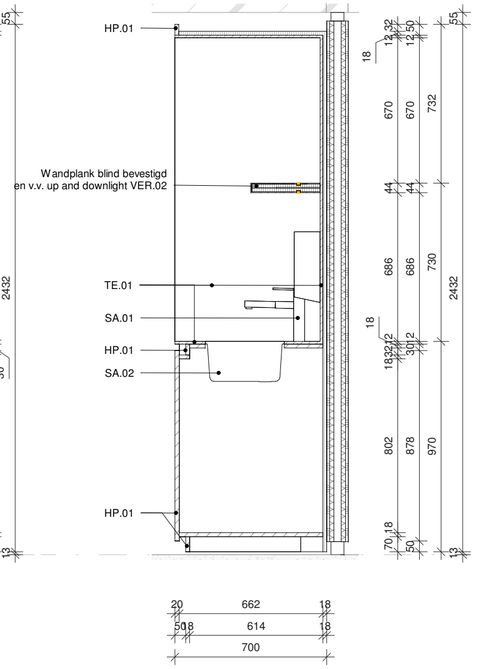

Doorsnede BB

schaal 1 : 20

PROJECT	Rijkswaterstaat Masterplan Westraven	DATUM	SCHAAL	FORMAAT
OPDRACHTGEVER	Rijksvastgoedbedrijf	19.09.2025	1 : 20	A2
ONDERWERP	Pantry / uitgifte / keukenmeubels / printer ruimte	PROJ.NR.	FASE	TEK.NR.
ONDERDEEL	Pantry serviceplein 1e HB	RIJ 2301	T0	72.10.25
OMSCHRIJVING		WIJZIGINGEN	NR.	DATUM

HOLLANDSE NIEUWE | VERRIJN STUARTWEG 3N 1112 AW DIEMEN | T 020 63 64 950 | INFO@HOLLANDSE-NIEUWE.COM | **WWW.HOLLANDSE-NIEUWE.COM**