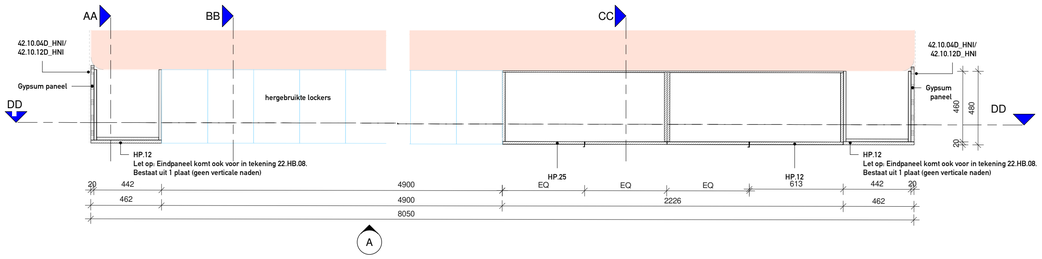

72.20.04a - Plattegrond

schaal 1 : 20

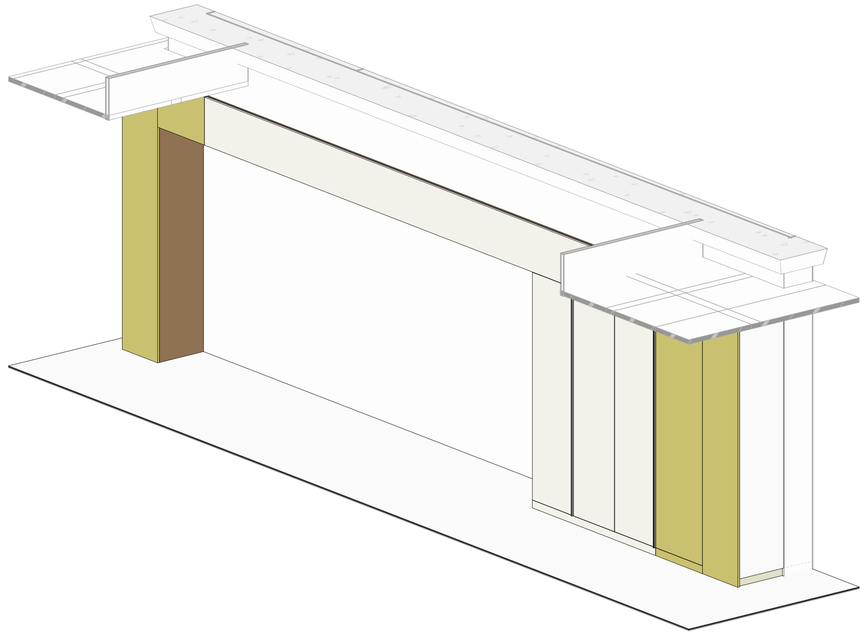

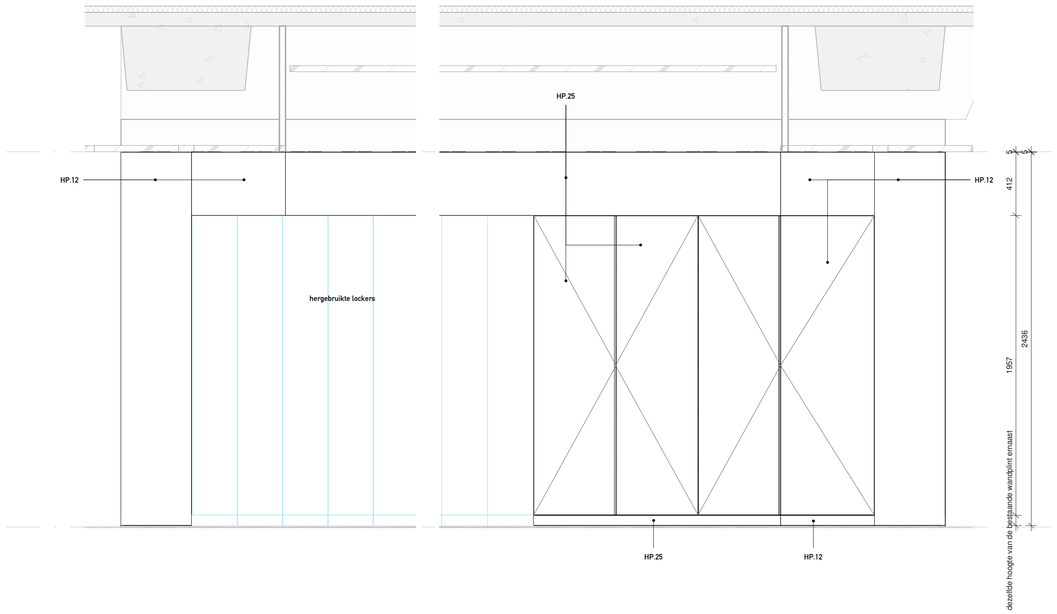

Aanzicht A

schaal 1 : 20

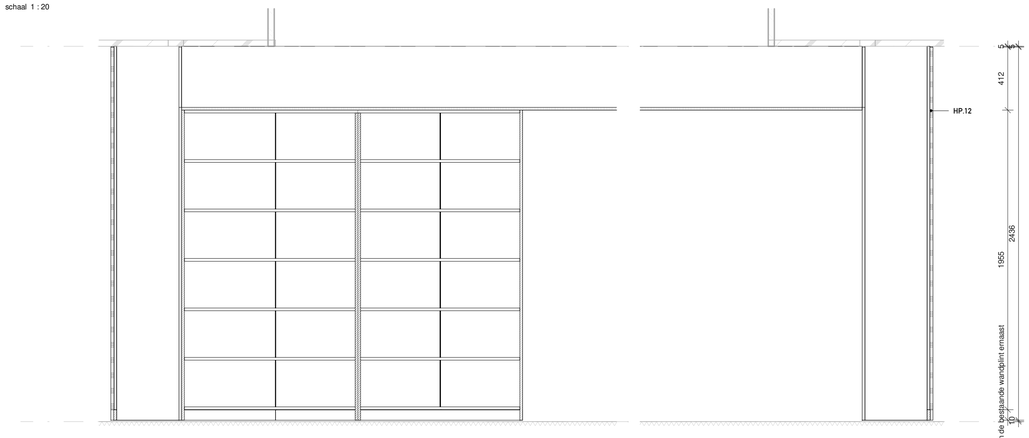

Doorsnede DD

schaal 1 : 20

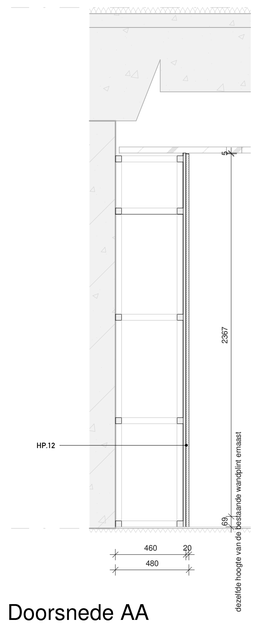

Doorsnede AA

schaal 1 : 20

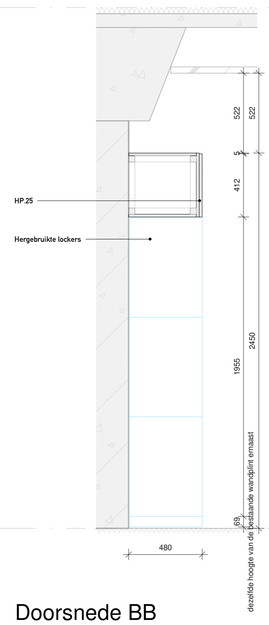

Doorsnede BB

schaal 1 : 20

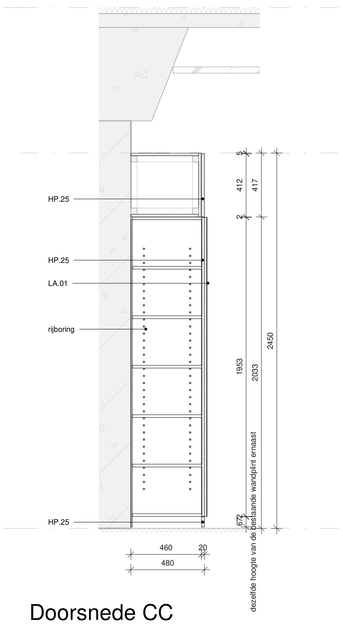

Doorsnede CC

schaal 1 : 20

42.10.04D_HNI op verdiepingen 12 en 13
42.10.04D_HNI op verdieping 11(noordkant)
42.10.12D_HNI op verdieping 11(zuidkant)

PROJECT	Rijkswaterstaat Masterplan Westraven	DATUM	SCHAAL	FORMAAT	
OPDRACHTGEVER	Rijksvastgoedbedrijf	19.09.2025	1 : 20	A1	
ONDERWERP	Specials	PROJ.NR.		FASE	TEK.NR.
ONDERDEEL	Koof ten behoeve van inbouw losse lockers en kasten 11e-13e	RIJ 2301		TO	72.20.04c
OMSCHRIJVING		WIJZIGINGEN	NR.	DATUM	

HOLLANDSE NIEUWE | VERRIJN STUARTWEG 3N 1112 AW DIEMEN | T 020 63 64 950 | INFO@HOLLANDSE-NIEUWE.COM | WWW.HOLLANDSE-NIEUWE.COM