
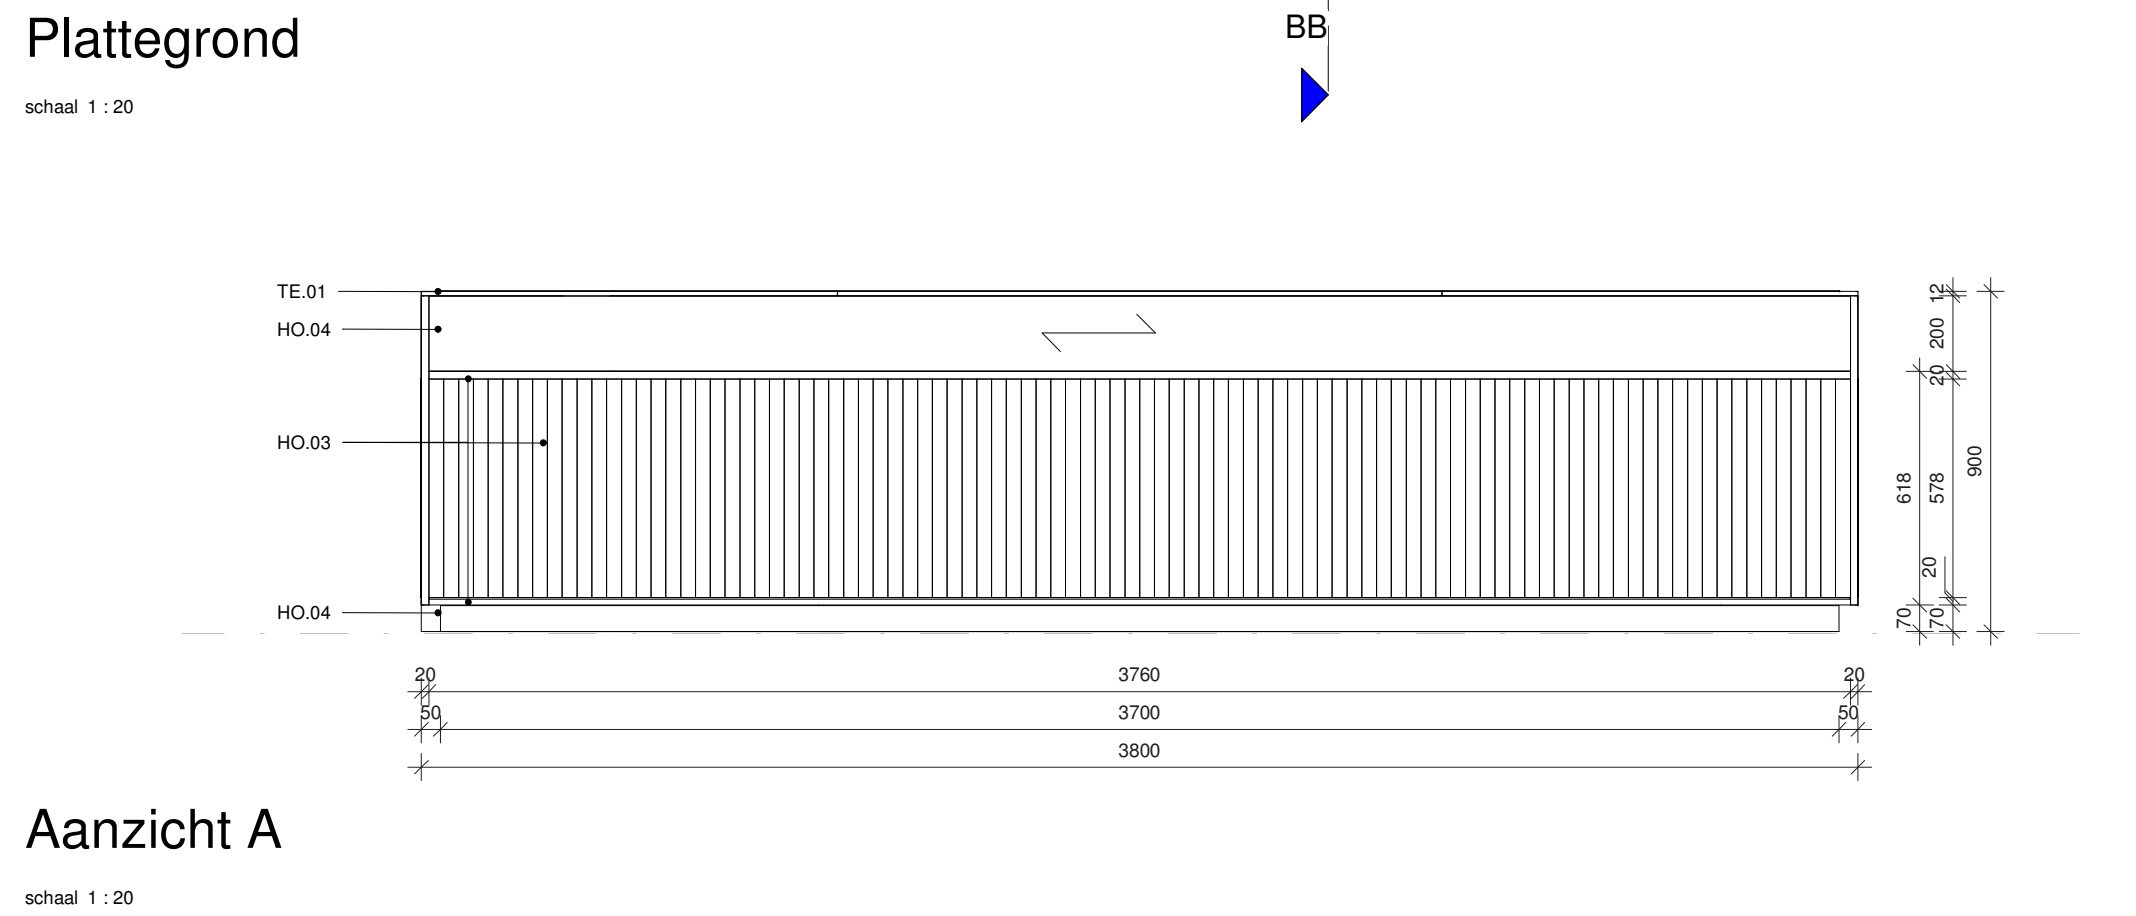
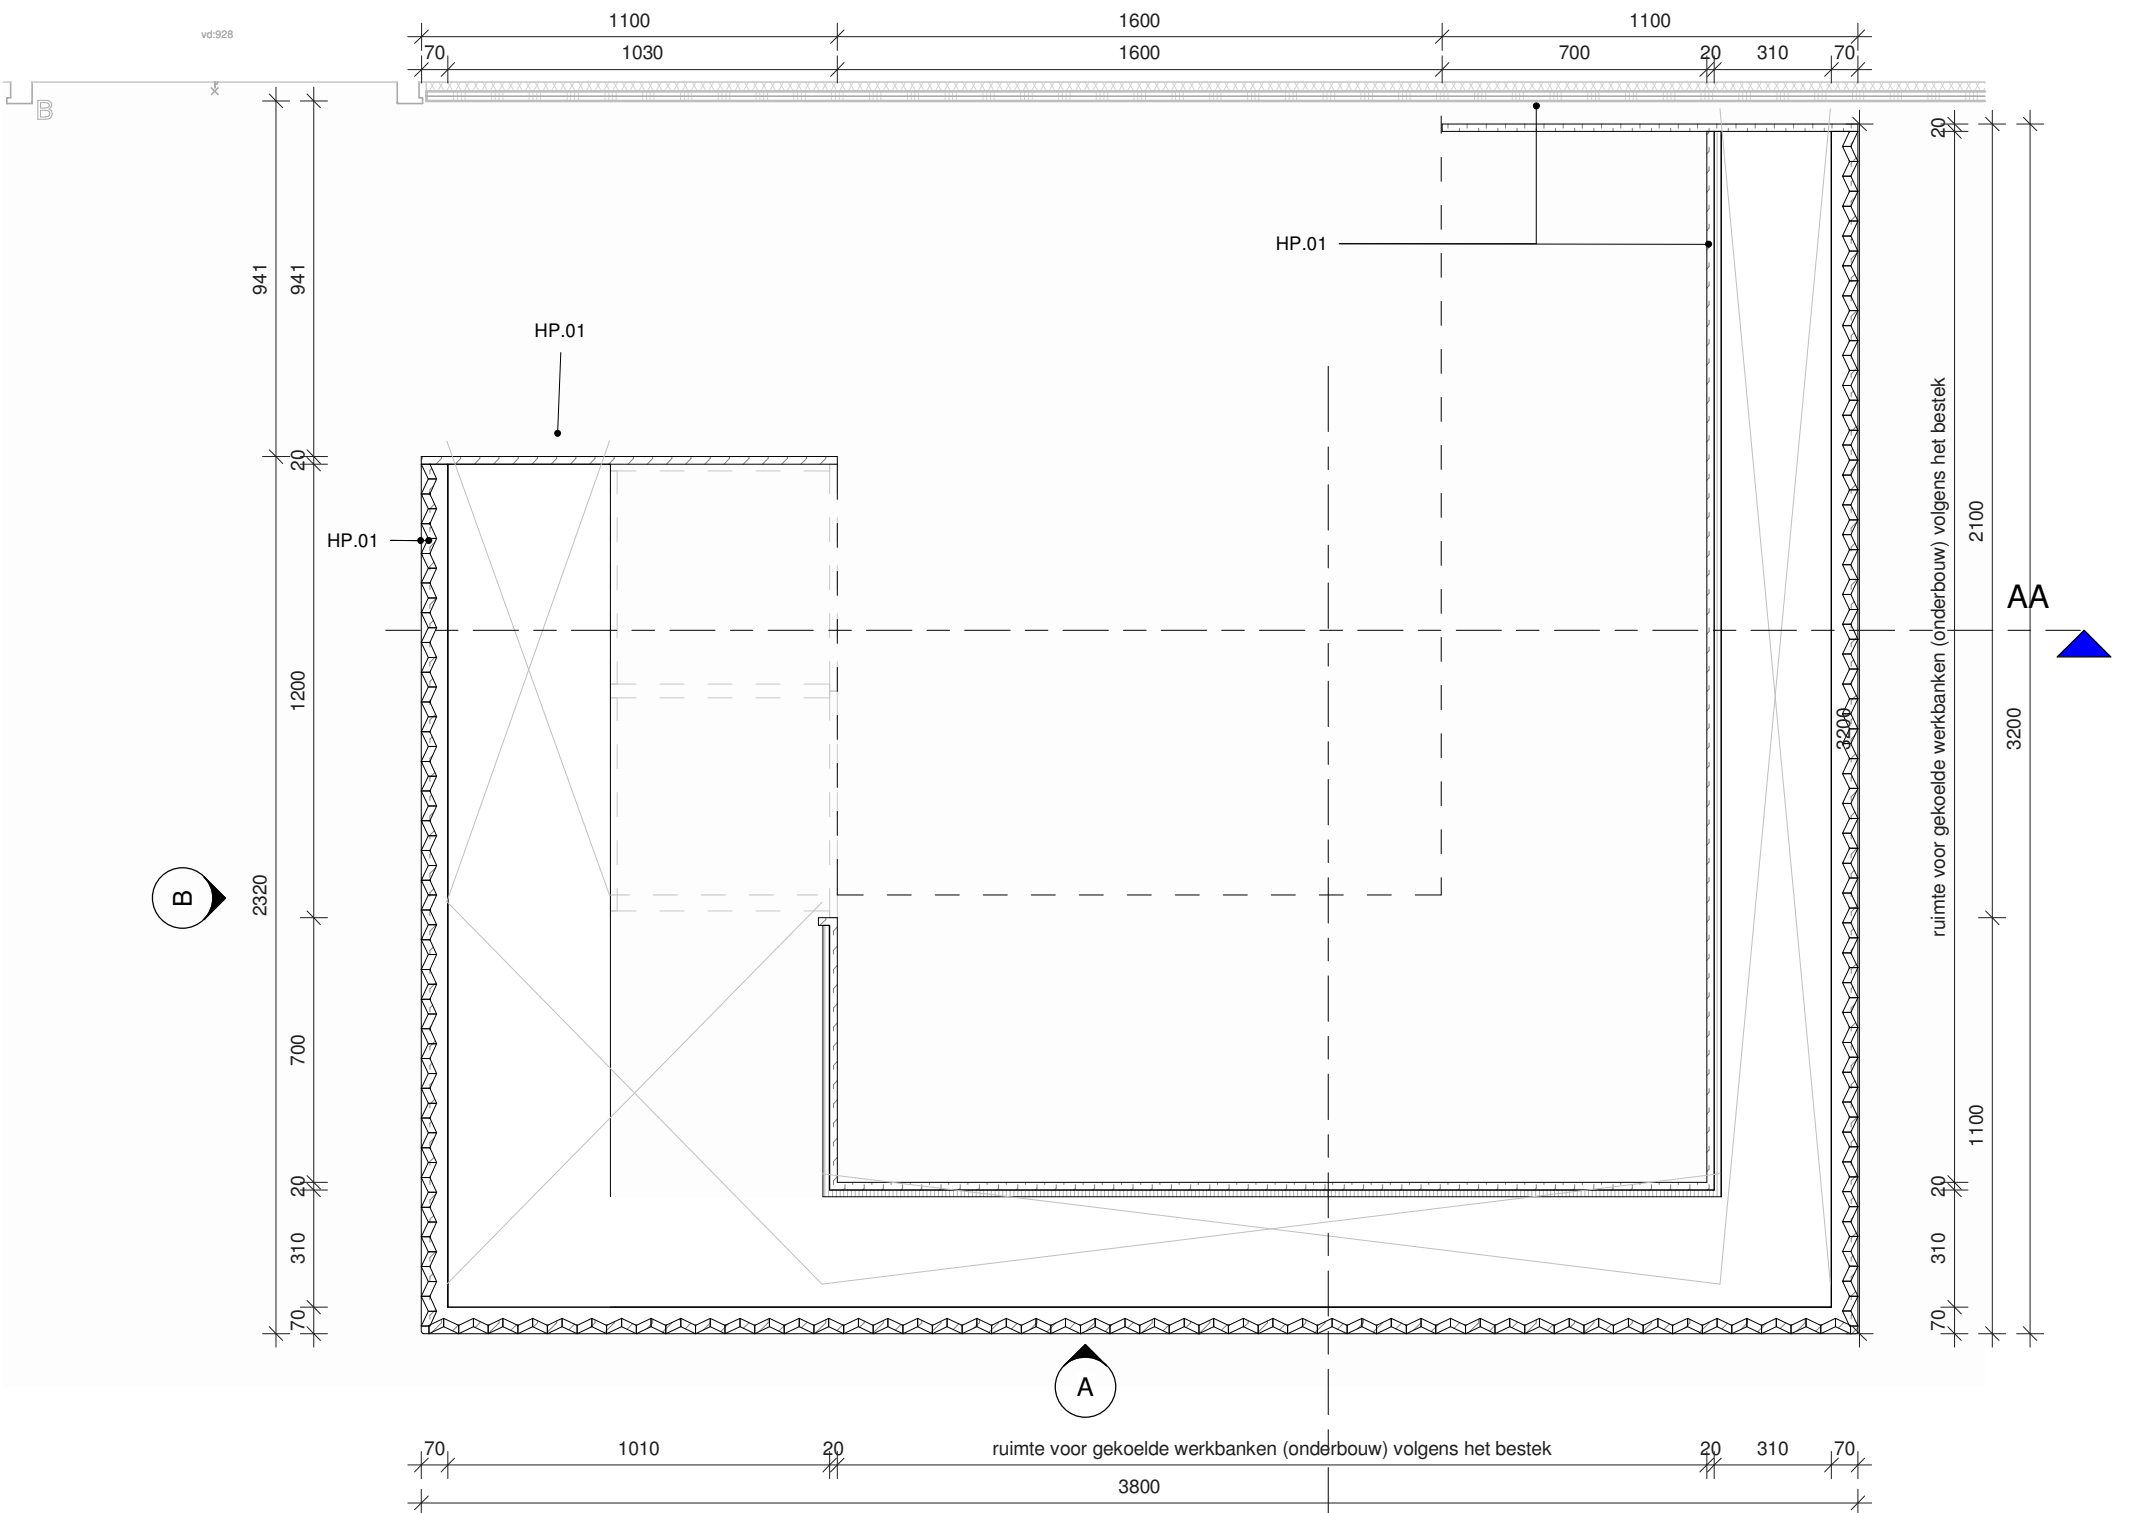
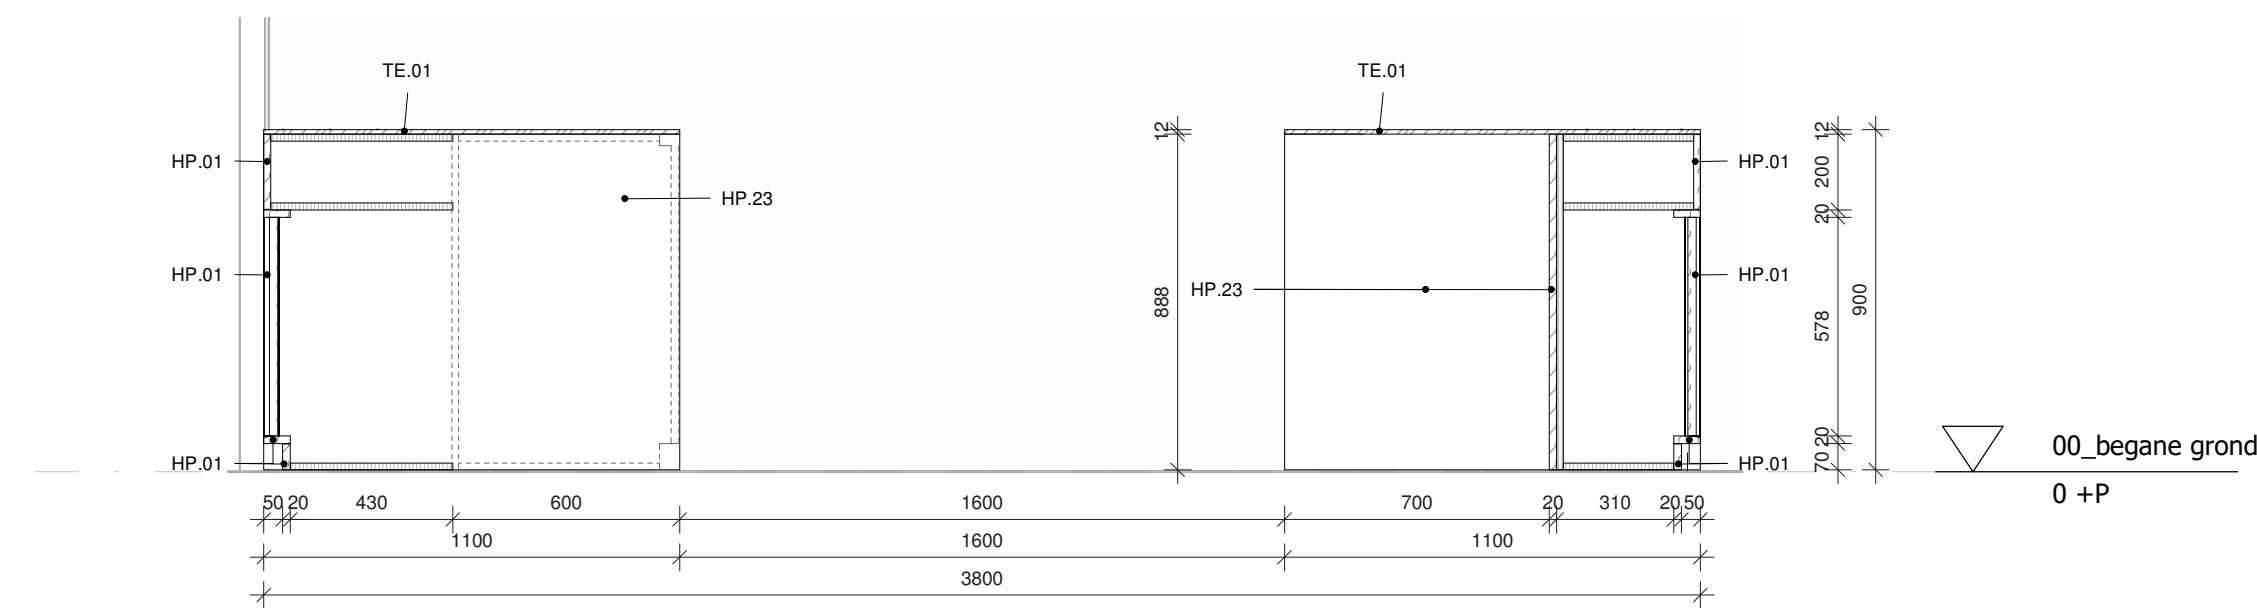
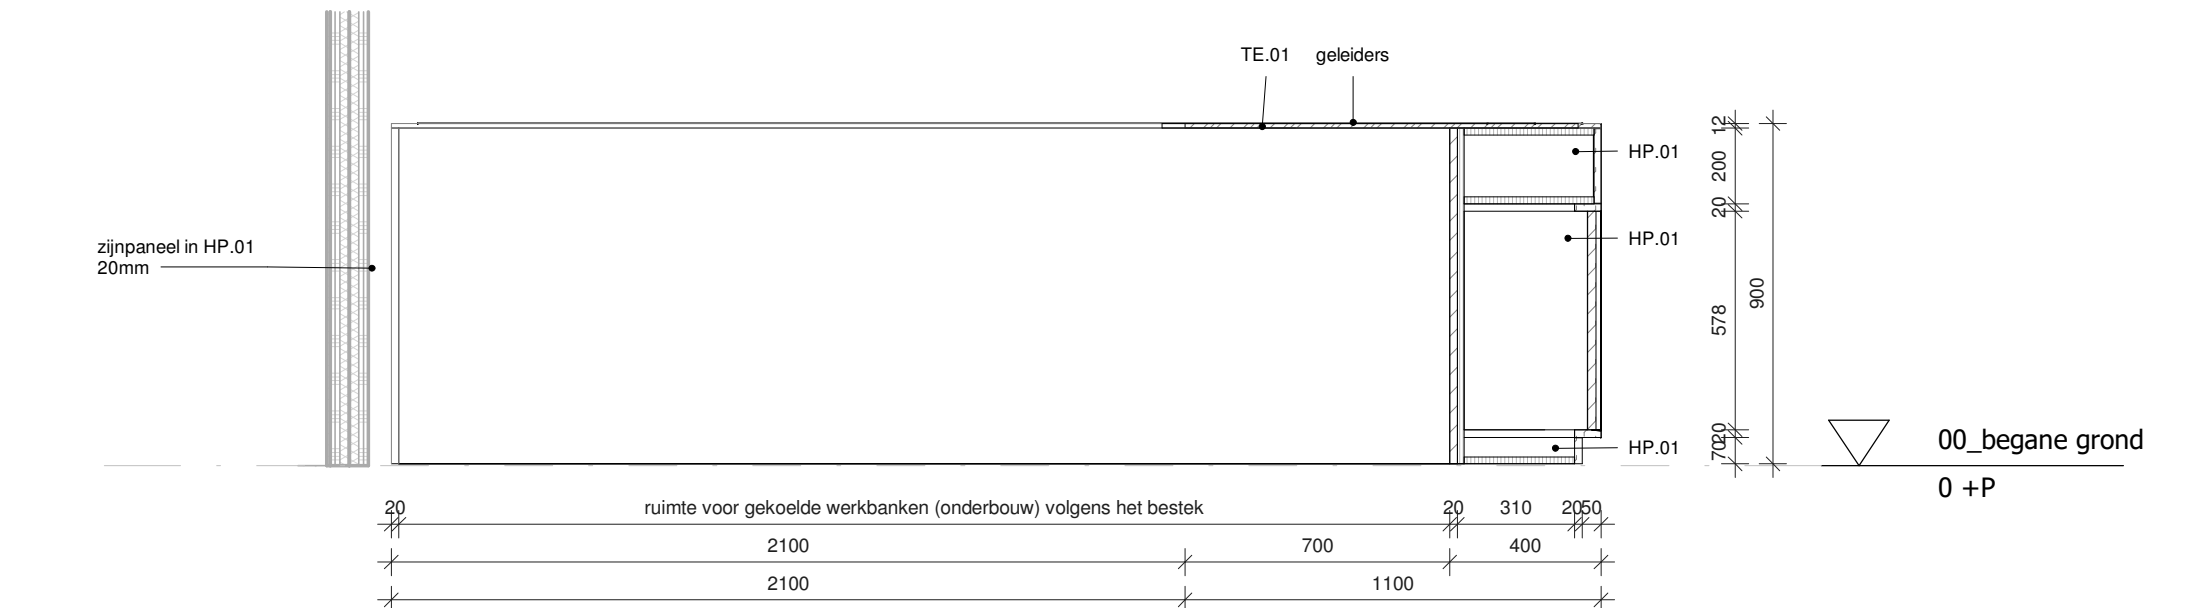
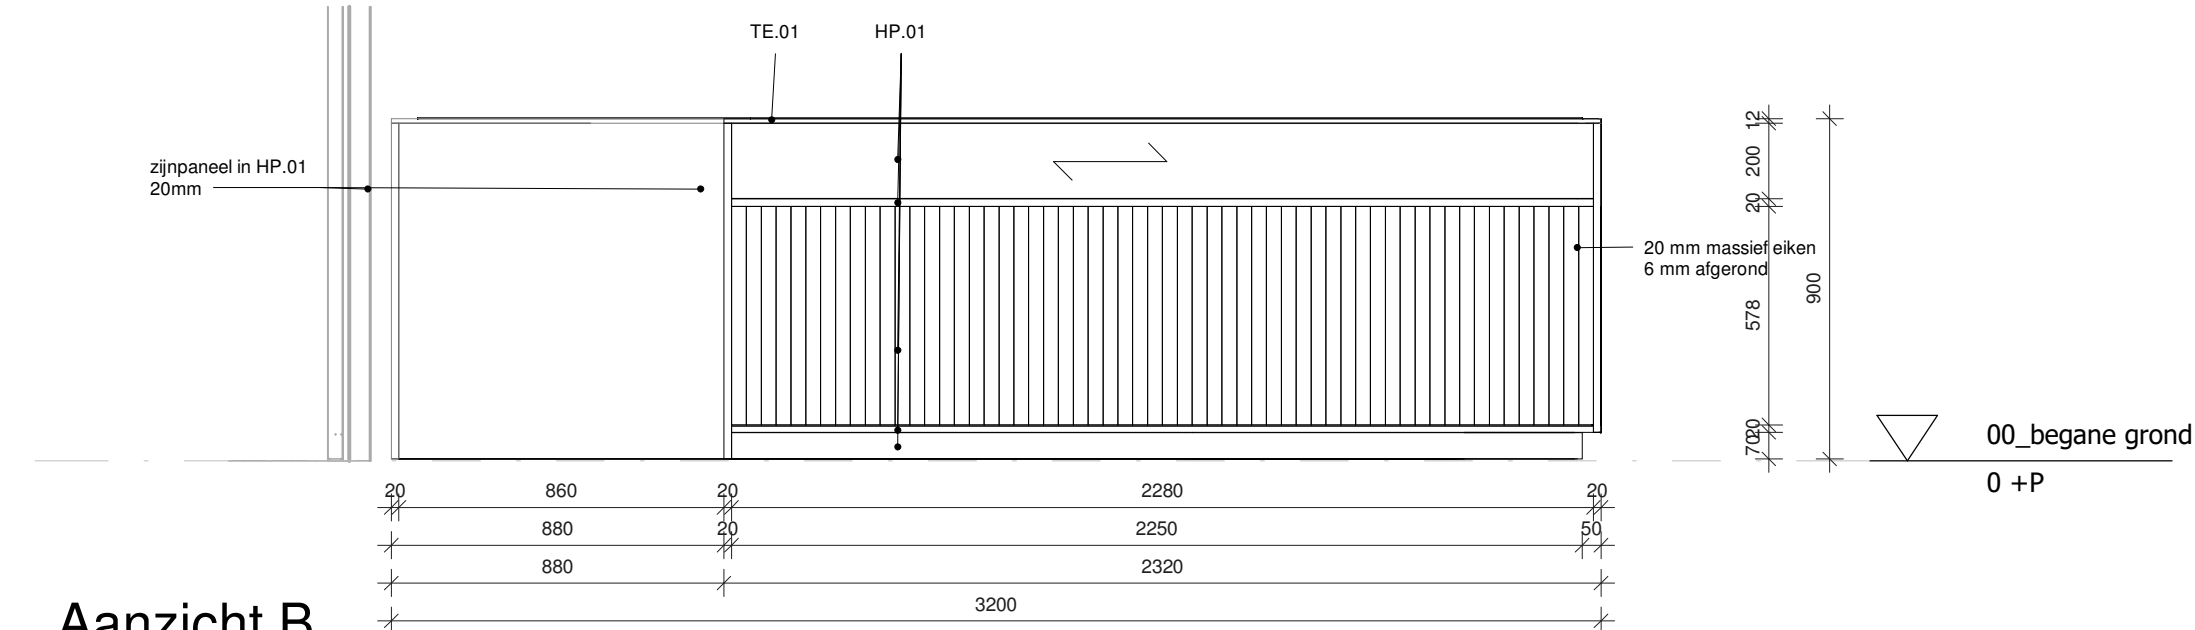
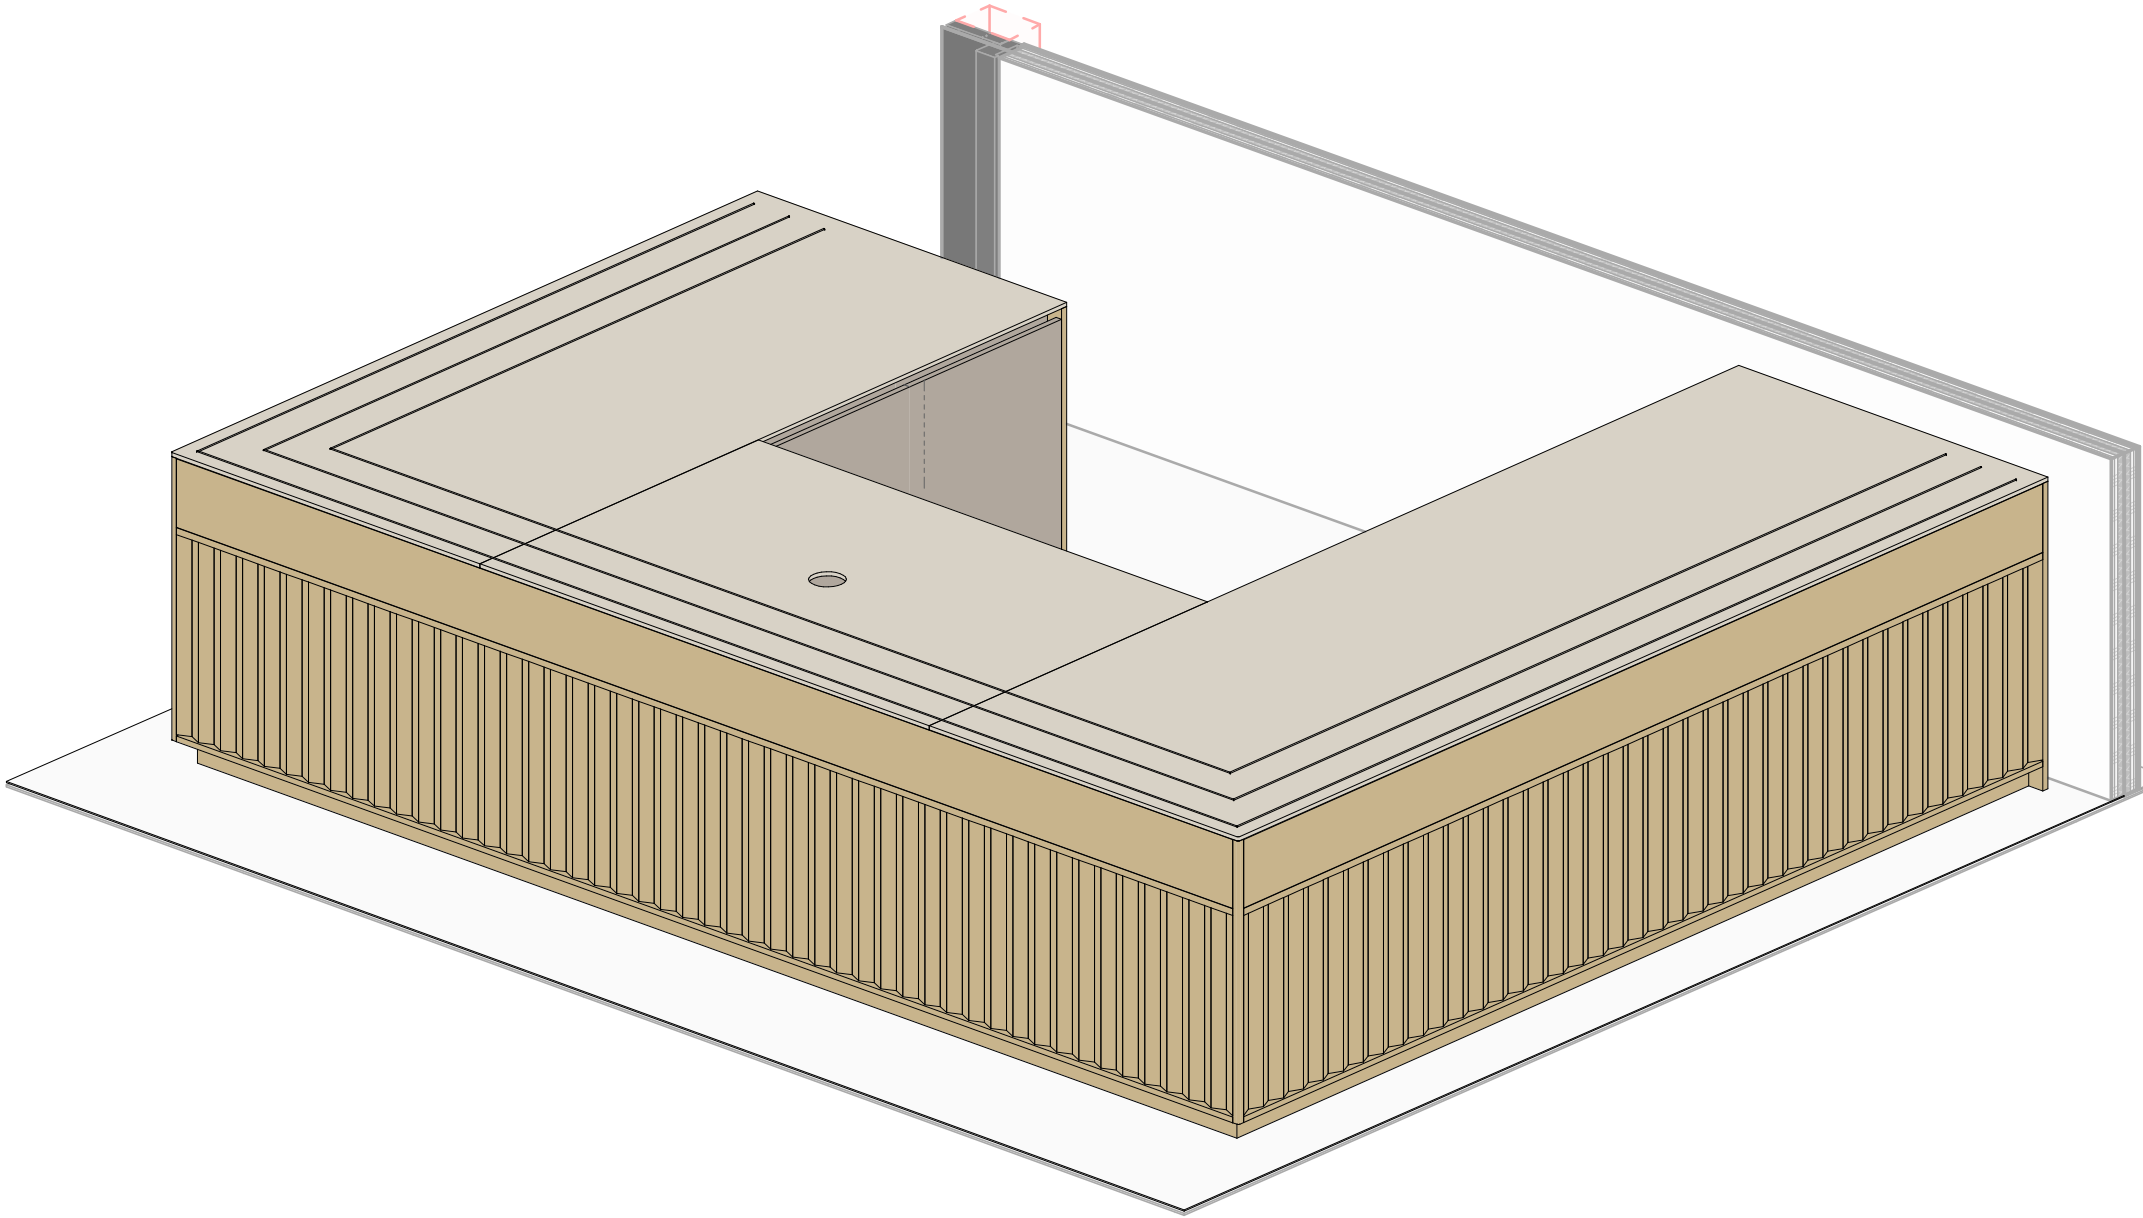


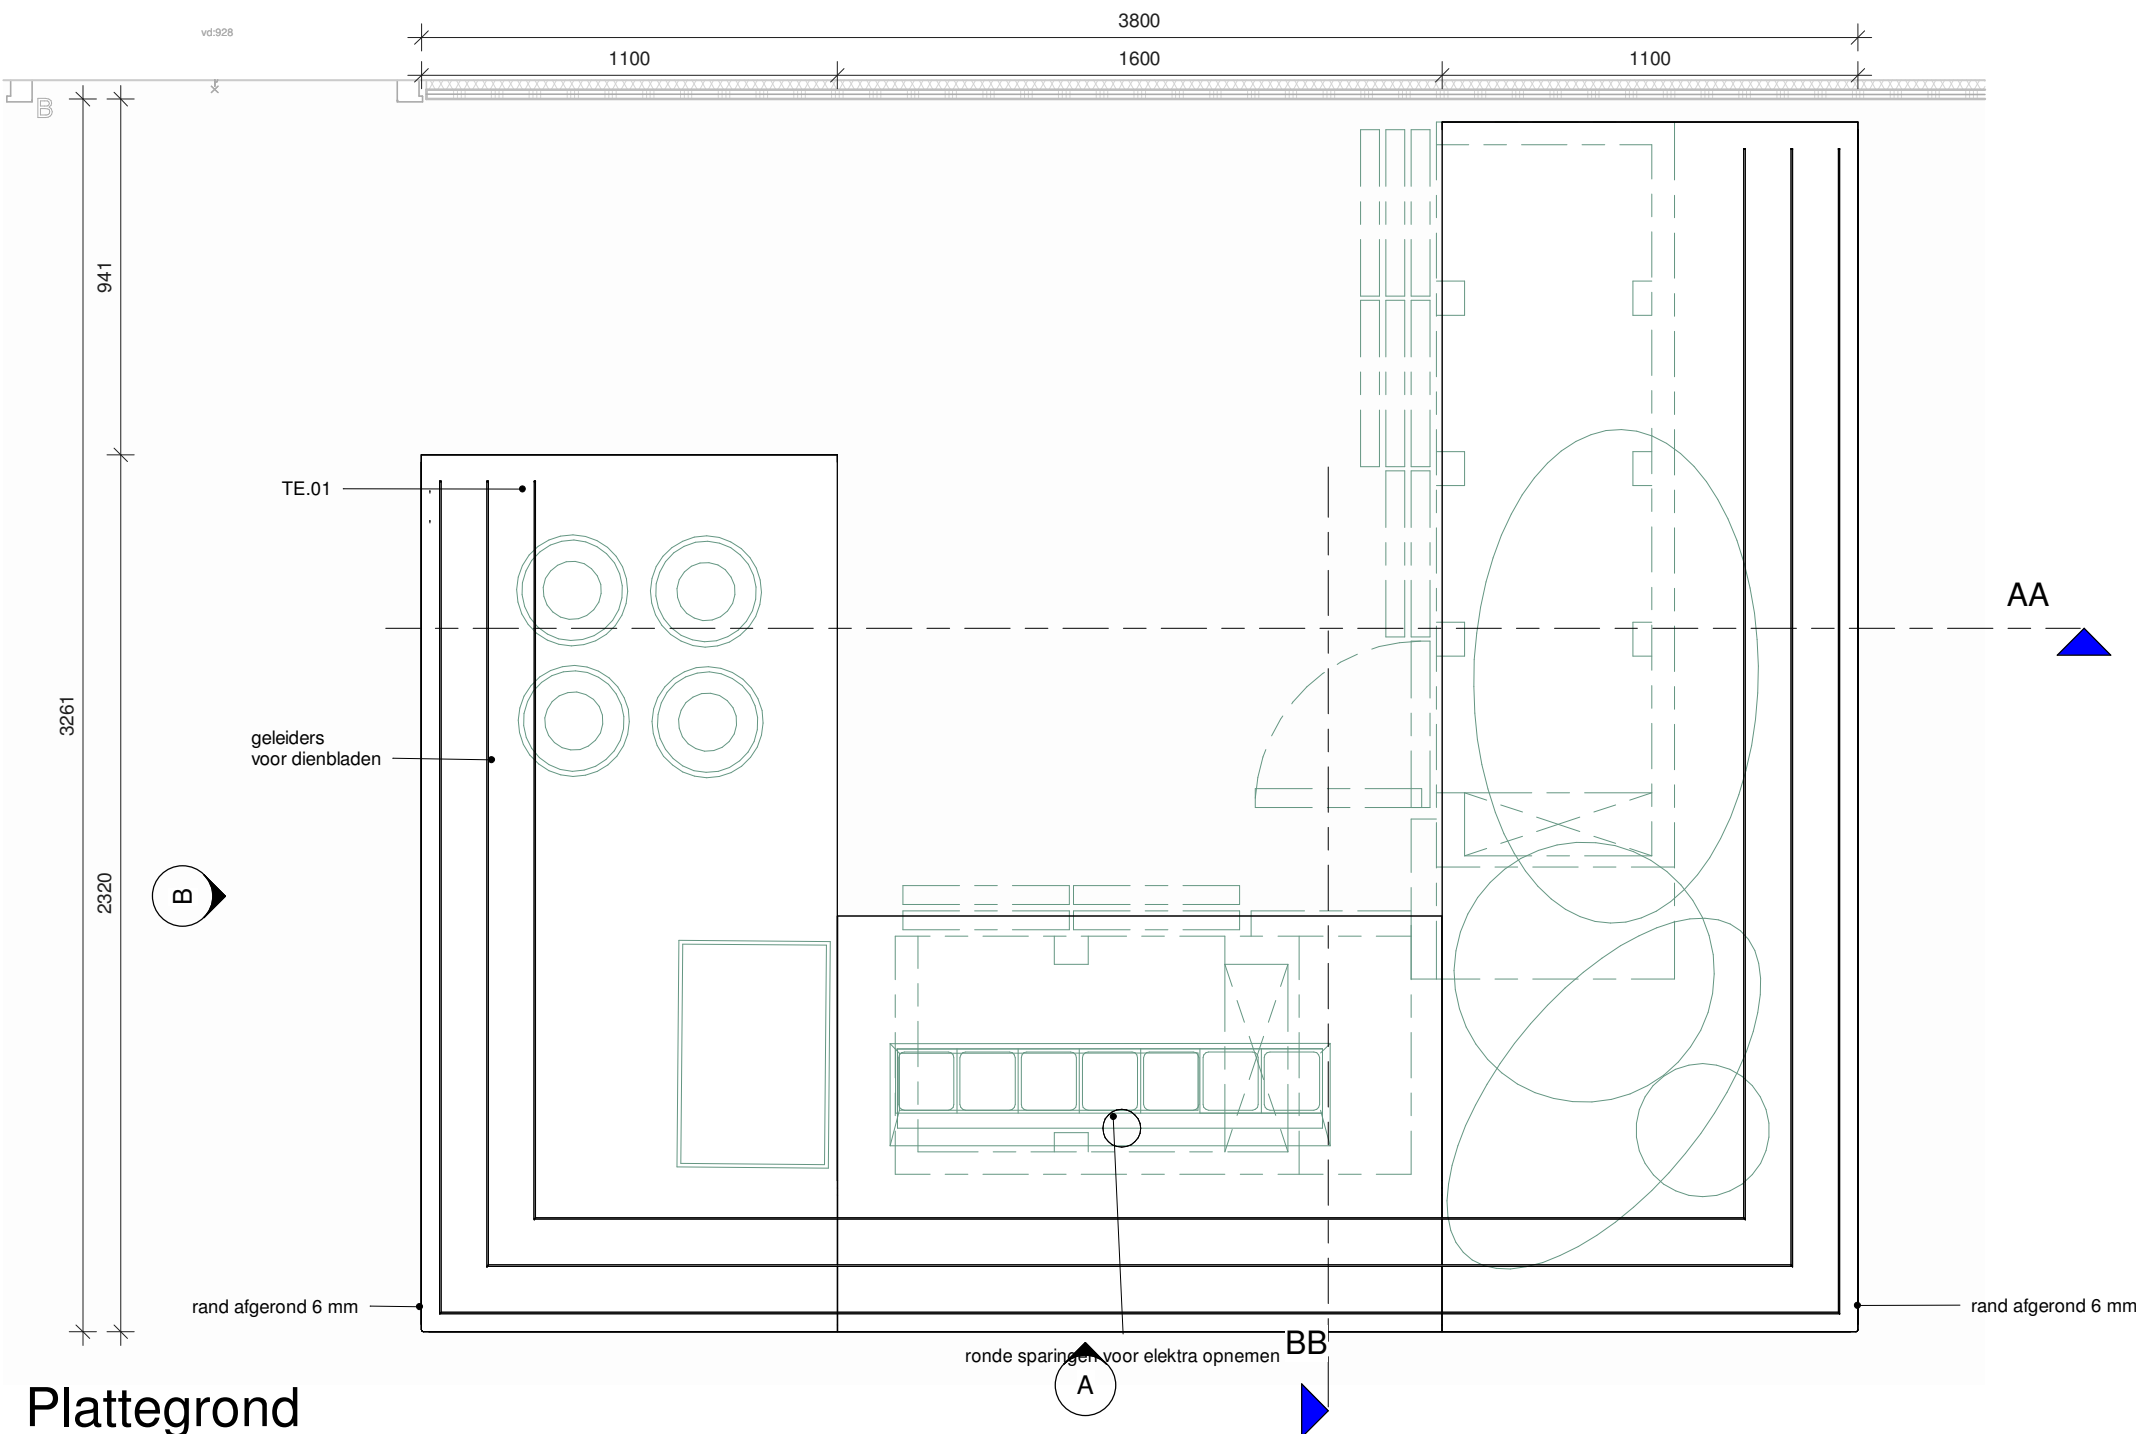

PROJECT	Rijkswaterstaat Masterplan Westraven	DATUM	19.09.2025	SCHAAL	1 : 20	FORMAAT	A1
OPDRACHTGEVER	Rijksvastgoedbedrijf	PROJ.NR.	RIJ 2301	FASE	TO	TEKNR.	73.10.01B
ONDERWERP	Pantry / uitgifte / keukenmeubels / printer ruimte	OMSCHRIJVING	WIJZIGINGEN	NR.	DATUM		
ONDERDEEL	Uitgifte meubelen restaurant						

HOLLANDSE NIEUWE | VERRUN STUARTWEG 3N 1112 AW DIEMEN | T 020 63 64 950 | INFO@HOLLANDSE-NIEUWE.COM | WWW.HOLLANDSE-NIEUWE.COM