

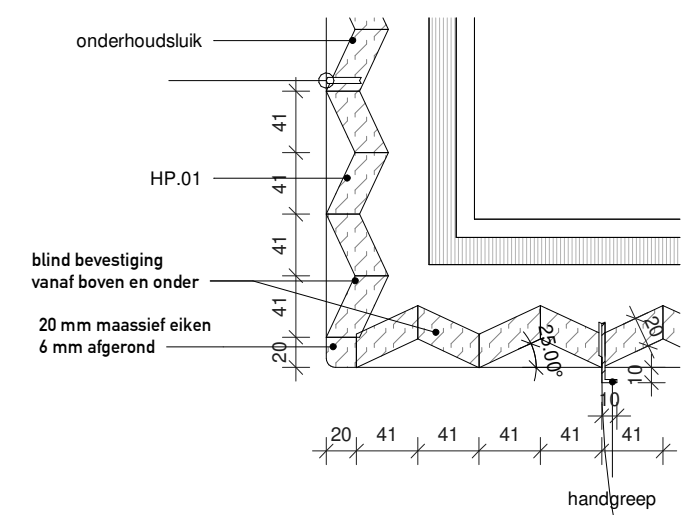
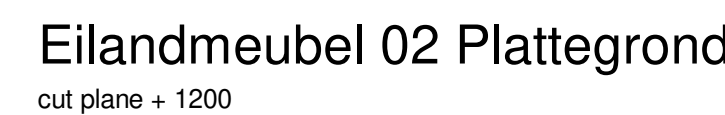
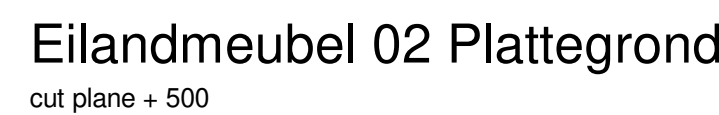


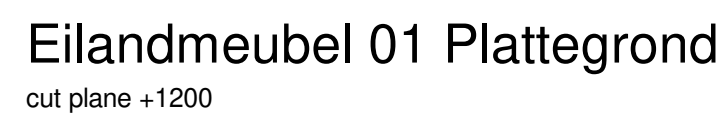

Detail 01

schaal 1 : 5

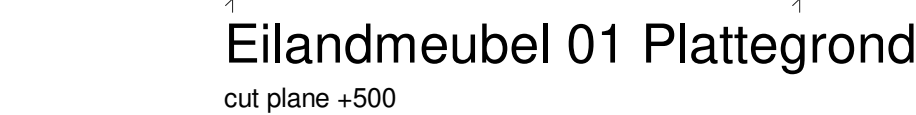

schaal 1 : 5



schaal 1 : 5

HOLLANDSE NIEUWE | VERRIJN STUARTWEG 3N 1112 AW DIEMEN | T 020 63 64 950 | INFO@HOLLANDSE-NIEUWE.COM | WWW.HOLLANDSE-NIEUWE.COM