

▼

Knotboom

■

Informatiepaneel, klein

●

Terreinbebording

▼

Verkeersbebording

|

Geleiding

|

Afzetting, verticaal

■

Obstakel (onderhoud derden)

...

Fietsenstalling

Berm

Schouwpad


Natuurpad

Ruigte

Overig Water

Wegen en paden

Bruggen

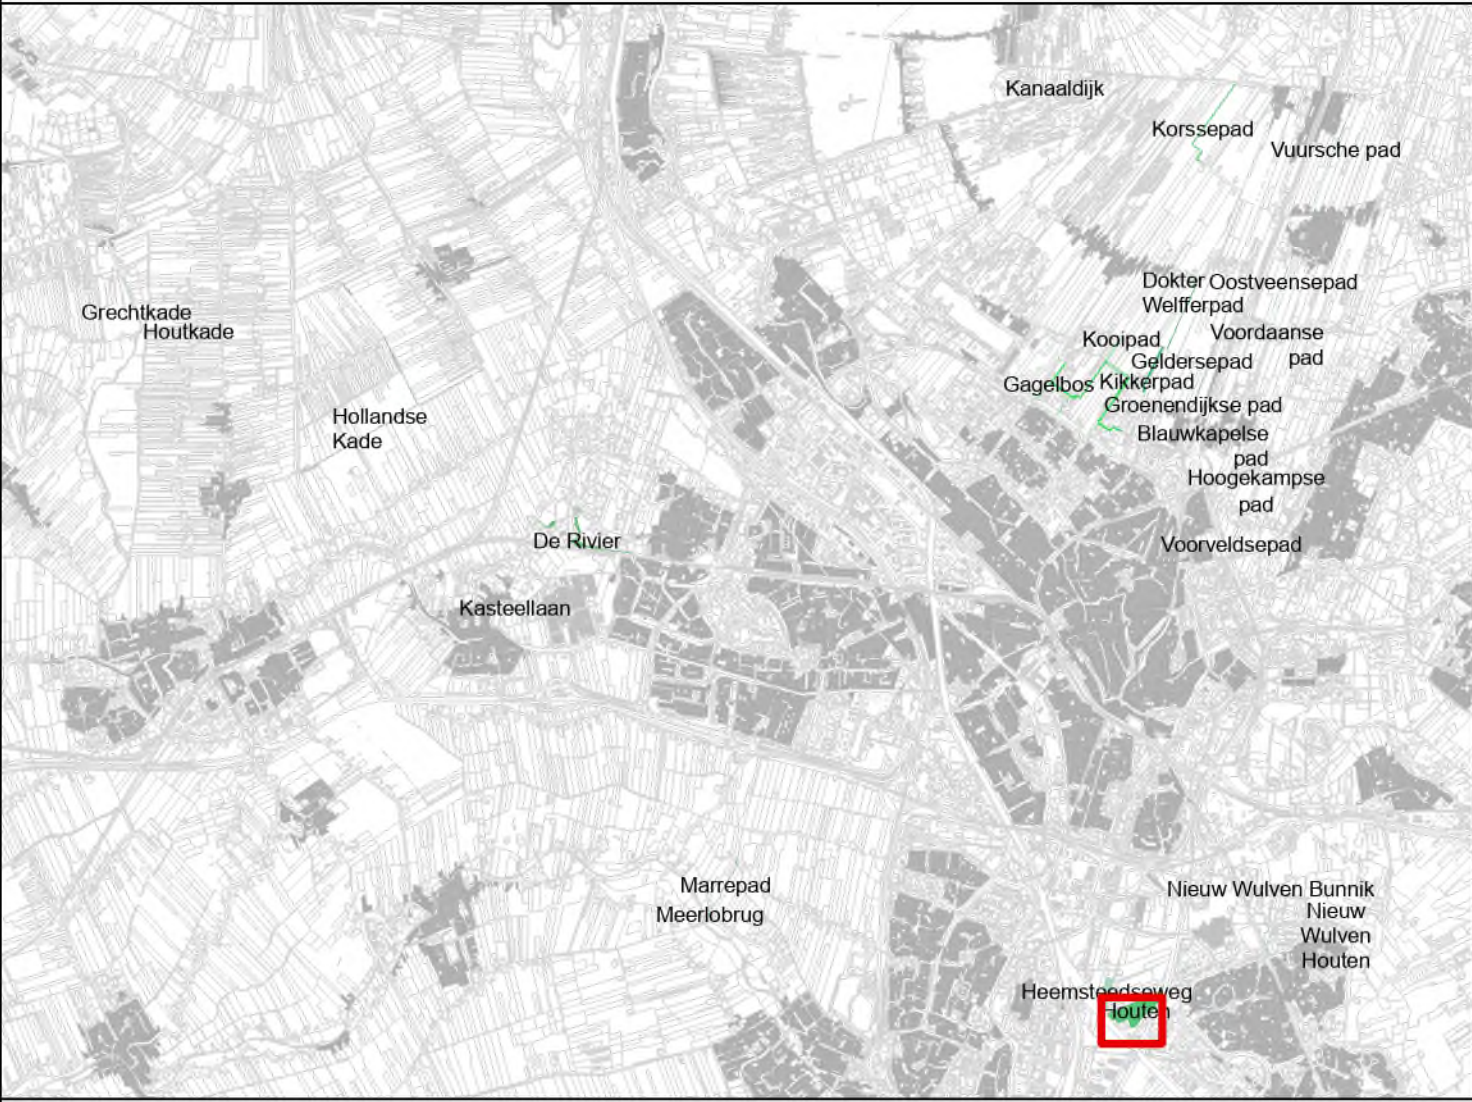

0

25

50

75

100 m

N

RECREATIESCHAP
STICHTSE
GROENLANDEN.

Projectleider:	Datum goedkeuring:	Handtekening projectleider:	Stempel:
Joost Seuren			

Recreatieschap Stichtse Groenlanden

Deelgebied(en): Houten

Tekent bij: SGLA-2025-02

Formaat: A0

Schaal: 1:1.000

Mensuur:

MartinD

Datum:

6-11-2025

Uitvoering status:

Status

Uitvoeringnummer:

6



- Solitairen, divers

•



Terreinbebording

■

Obstakel (onderhoud derden)

2x maaien, niet afvoeren

Hakhout
- Berm
- Schouwpad
- Bloemrijk grasland
- Overig Water
- Wegen en paden

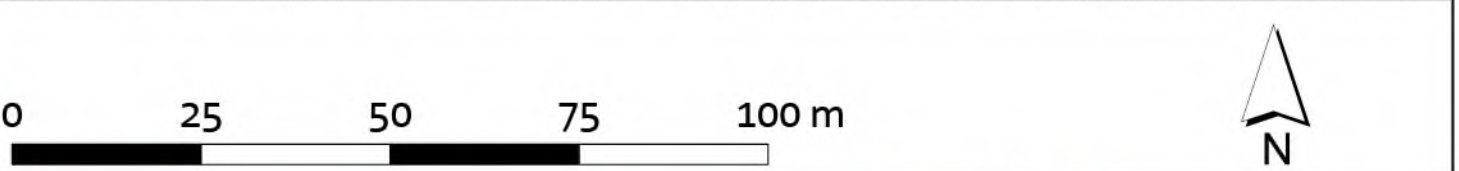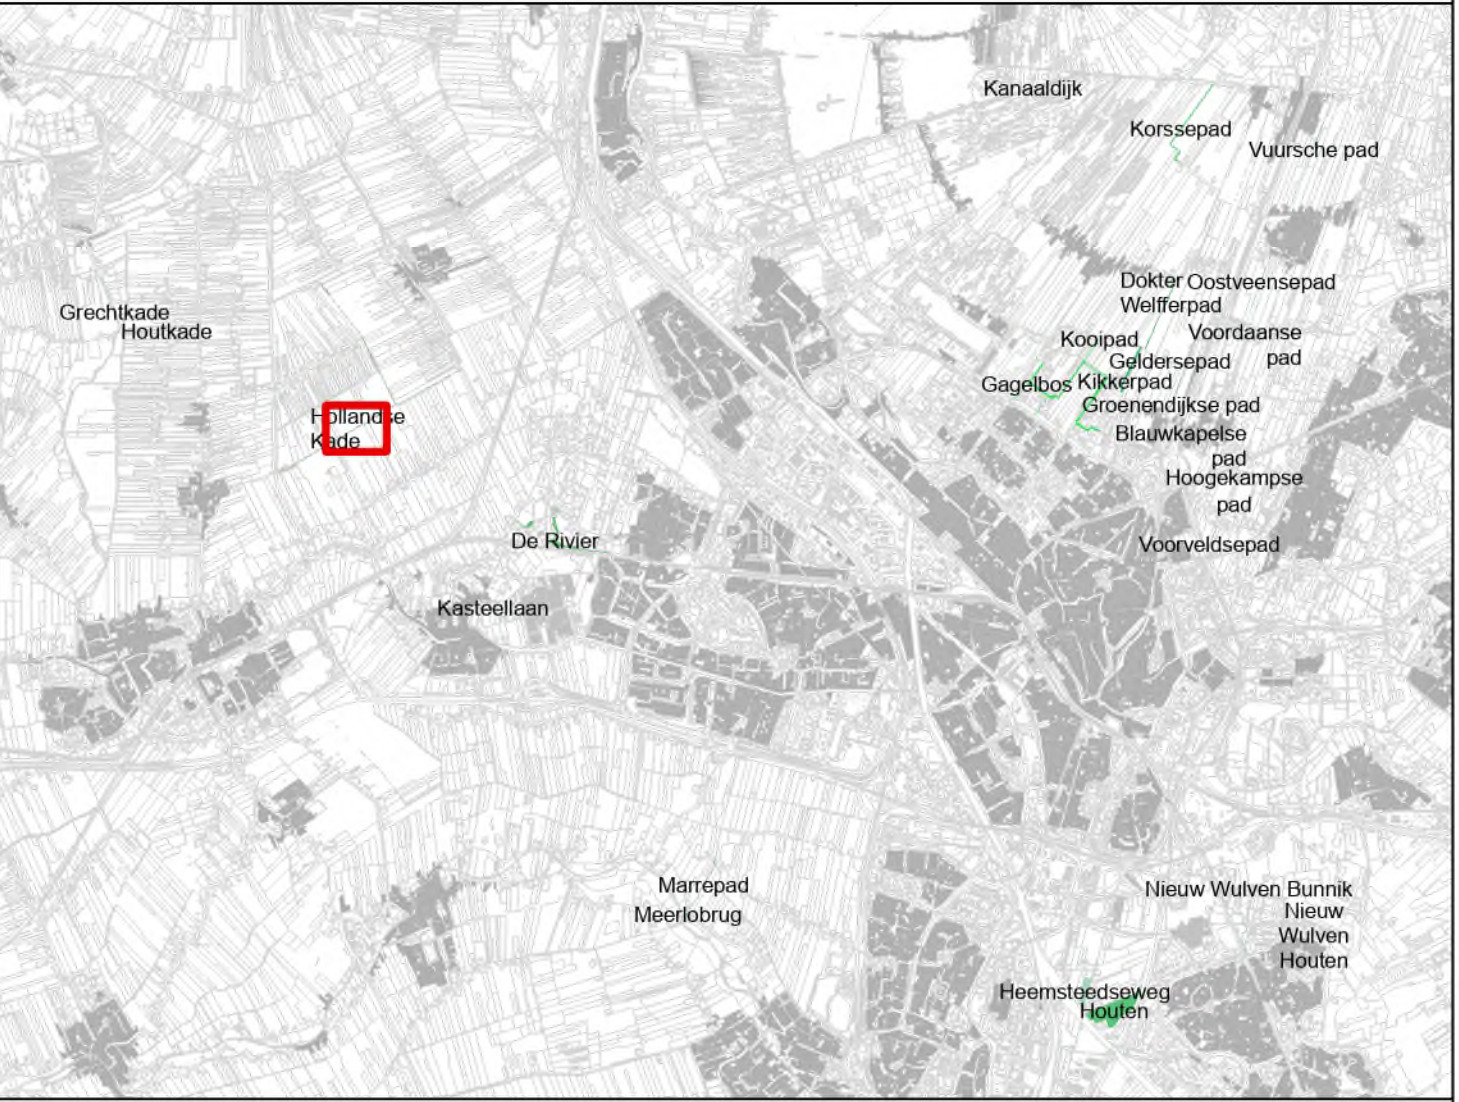


Projectleider:	Datum goedkeuring:	Handtekening projectleider:	Stempel:
Joost Seuren			

Recreatieschap Stichtse Groenlanden

Deelgebied(en): Hollands Kade	Interne bij: SGLA-2026-02
	Formaat: A0
	Schaal: 1:1.000

Materiaal:	Datum:	Uitvoering datum:	Uitvoering nummer:
MartinD	6-11-2025		15

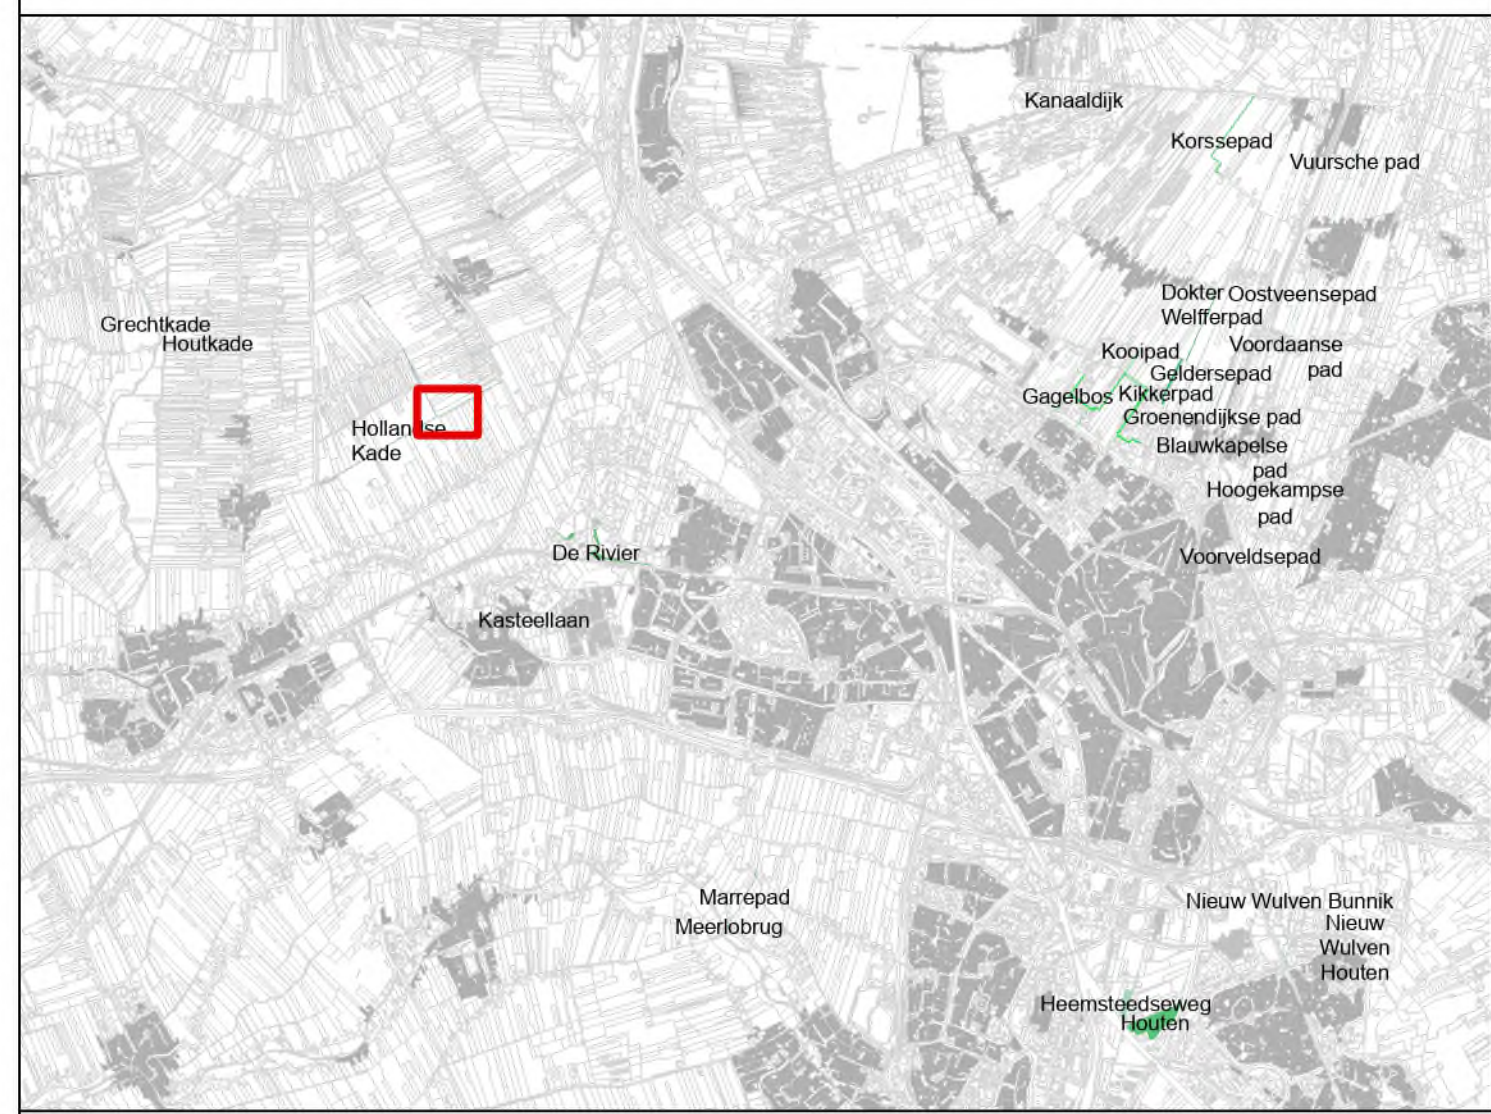

•

Solitairen, divers

▬

Bank

▽

Verkeersbebording

|

Geleiding

|

Afzetting, verticaal

■

Obstakel (onderhoud derden)

Hakhout

Berm

Schouwpad

Overig Water

Wegen en paden

0

25

50

75

100 m

N

RECREATIESCHAP
STICHTSE
GROENLANDEN.

Projectleider:	Datum goedgekeurd:	Handtekening projectleider:	Stempel:
Joost Seuren			
Recreatieschap Stichtse Groenlanden			
Deelgebied(en): Hollands Kade			
Inhoud bij: SGLA-2026-02		Formaat: A0	
Schaal: 1:1.000		Bladzijde: 17	
Maak:	Datum:	Uitvoering status:	Uitvoering nummer:
MartinD	6-11-2025	Status:	17

Www: www.recreatieschapstichtsegroenlanden.nl

- Solitairen, divers



Bank

|

Afzetting, verticaal

■

Obstakel (onderhoud derden)



Fietsenstalling



Zx masien, niet afvoeren
- 

Hakhout
- 

Berm
- 

Schouwpad
- 

Bloemrijk grasland
- 

Overig Water
- 

Wegen en paden





Projectleider:
Joost Seuren

Datum goedkeuring:
6-11-2025

Handtekening projectleider:

Stempel:

Recreatieschap Stichtse Groenlanden

Deelgebied(en): Hollandse Kade

Behoort bij: SGLA-2025-02

Formaat: A0

Schaal: 1:1.000

Meldaar:
MartinD

Datum:
6-11-2025

Melding status:
Status

Meldingsnummer:
18

