


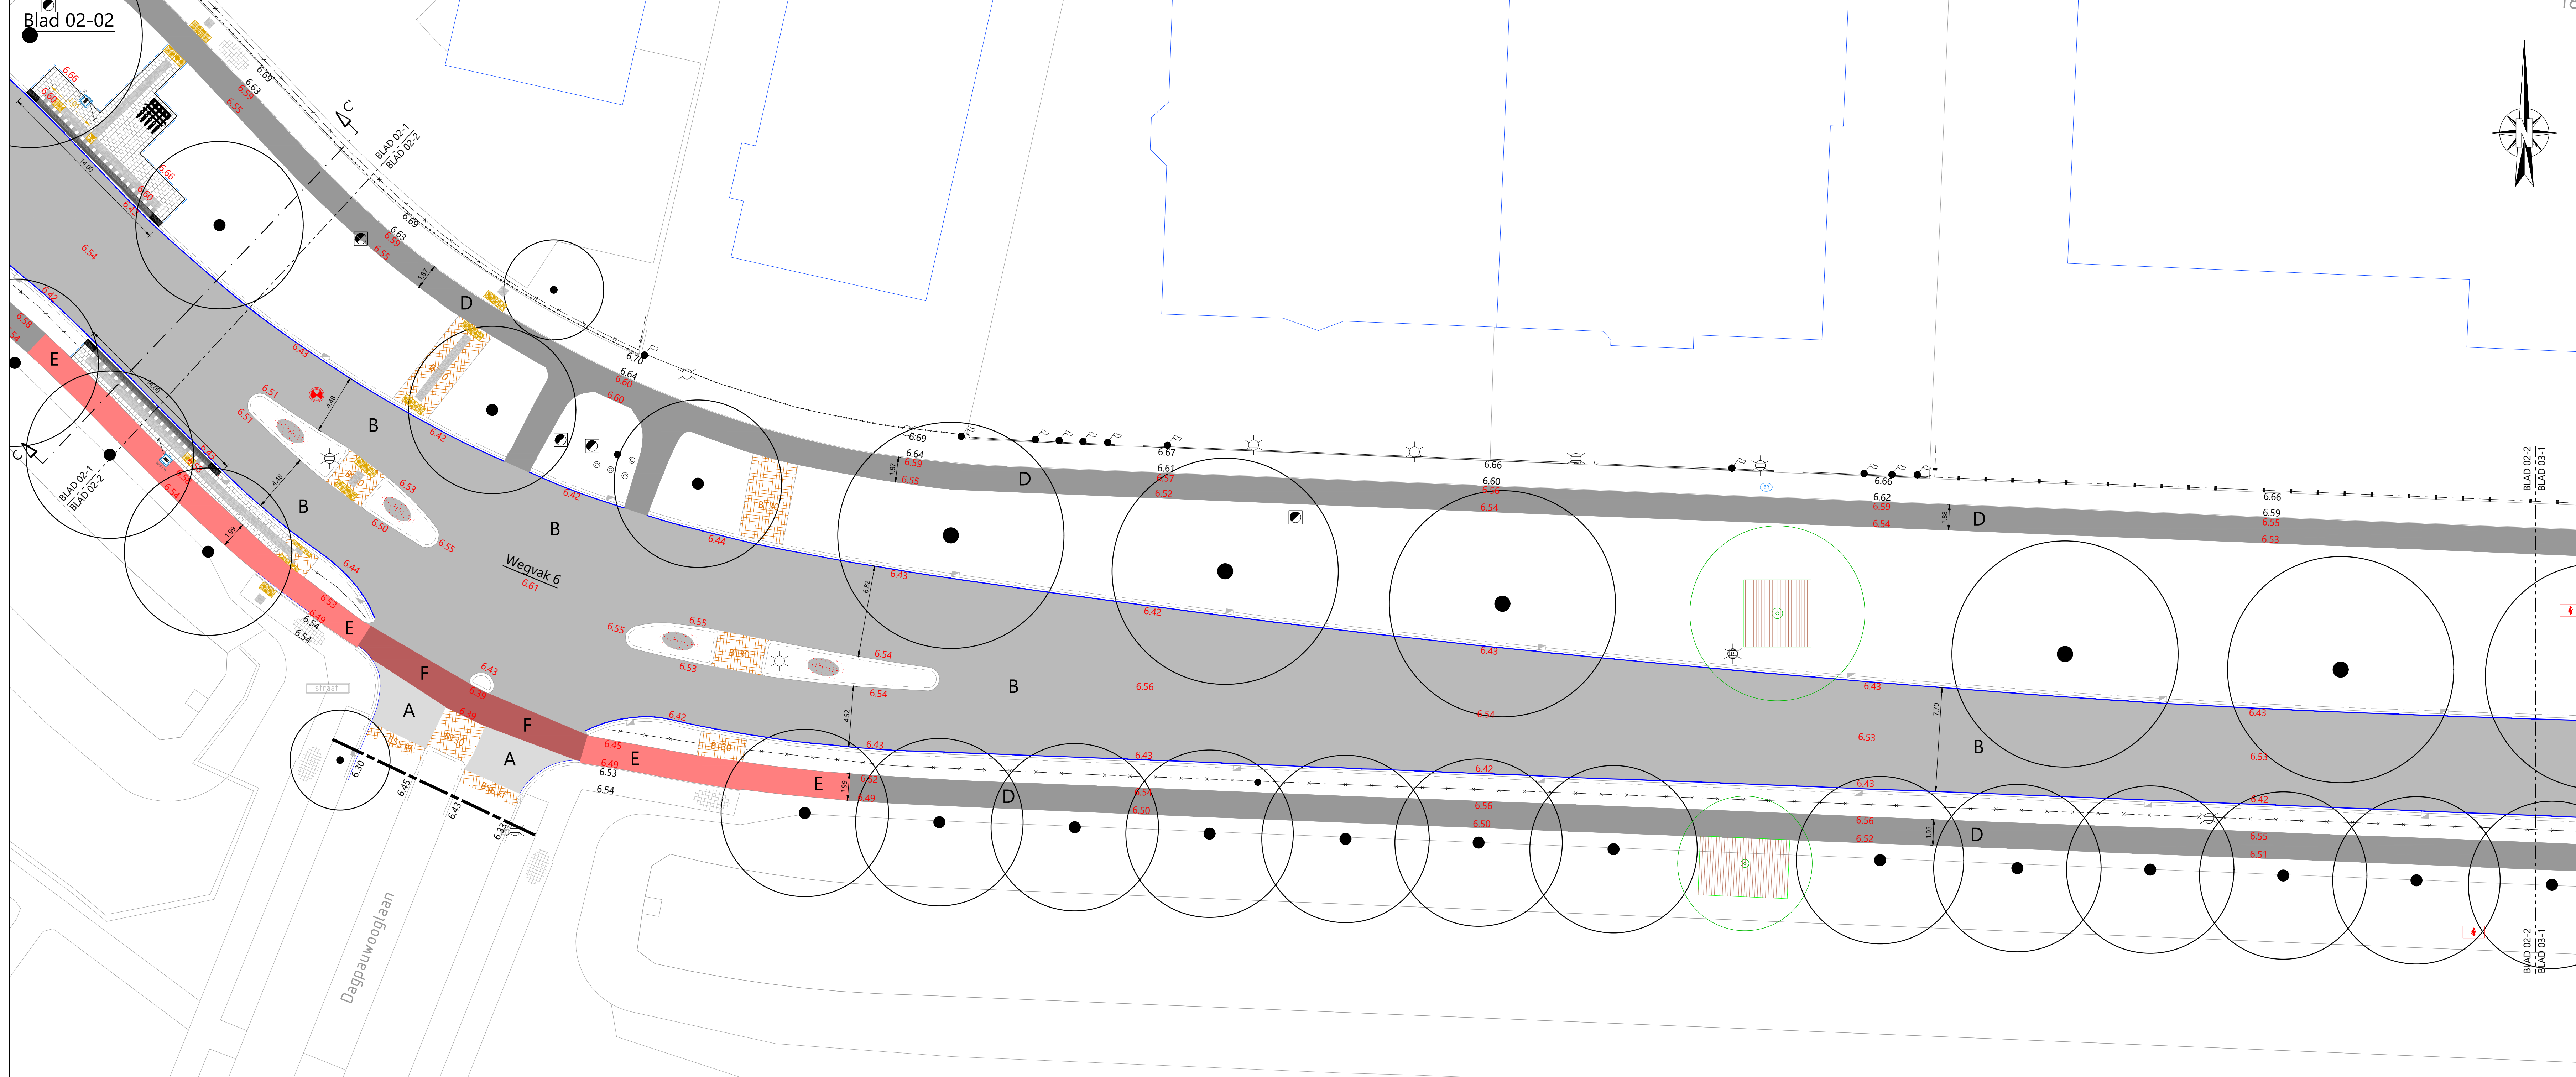

Wegvak	Locatie	Onderhoudsmaatregel
1	Vanaf Rondweg-Oost tot voorbij kruising Nieuwstraat, beide richtingen	Vervangen deklaag
2	Kruising Lentestraat / Grote Beer, vanaf Nieuwstraat tot ca. 60 m na de kruising, beide richtingen	Vervangen volledige asfaltverharding en fundering
3	Vanaf boring 03 t/m Lange dreef, beide richtingen	Deklaag vervangen en bakken freeze t.p.v. eventuele scheuren in de toeslaag
4	Vanaf Lange Dreef tot aan kruising Stationstraat richting west	Vervangen dek- en toeslaag freeze 70 mm teevrij bovenlaag freeze 25 mm teerhoudende onderlaag
5	Vanaf kruising Stationstraat tot Lange Dreef, richting oost	Vervangen dek- en toeslaag freeze 65 mm teevrij bovenlaag freeze 30 mm teerhoudende onderlaag
6	Vanaf Stationstraat tot Plesmanstraat, beide richtingen	Vervangen dek- en toeslaag
7	Vanaf Plesmanstraat tot aan Rondweg-West, richting west	Vervangen dek- en toeslaag
8	Vanaf Rondweg-West tot aan Plesmanstraat, richting oost	Vervangen volledige asfaltverharding en fundering

				Opmerking	
				* Mathvertoeg in meters	
				* Materialmaten in millimeters, tenzij anders aangegeven	
				* Hoogtematen in meters i.o.v. N.A.P.	
4	nol	19-09-2025	d04	verwerk wijzigingen nri	mbs
3	nol	15-08-2025	d03	verwerk laatste opmerkingen o.u.	mbs
2	nol	09-07-2025	d02	gegevens misaanduid ontwerp verwerkt	mbs
1	nol	20-06-2025	d01	opgezet definitief ontwerp	mbs
GETEKEND		DATUM	STATUS	OMSCHRIJVING WIJZIGING	VERGEGEVEN

OPDRACHTGEVER:
GEMEENTE VEENENDAAL

PROJECT:
PROJECT 24-06
RECONSTRUCTIE GROTE BEER

ONDERDEEL:
Uitvoeringsontwerp (UO)
Situatie bovengronds

Postadres
Postbus 12 7683 ZG Den Ham

Bezoekadres
Kroenheek 8 7683 PM Den Ham

T +31 (0)546 67 88 88
E info@rolofigroep.nl

Tevens vestigingen in

Alblasserdam	Steenwijk
Arnhem	Veenendaal
Sneek	Weesp
Gaalkkanaal	

Meer waarde aan ruimte