
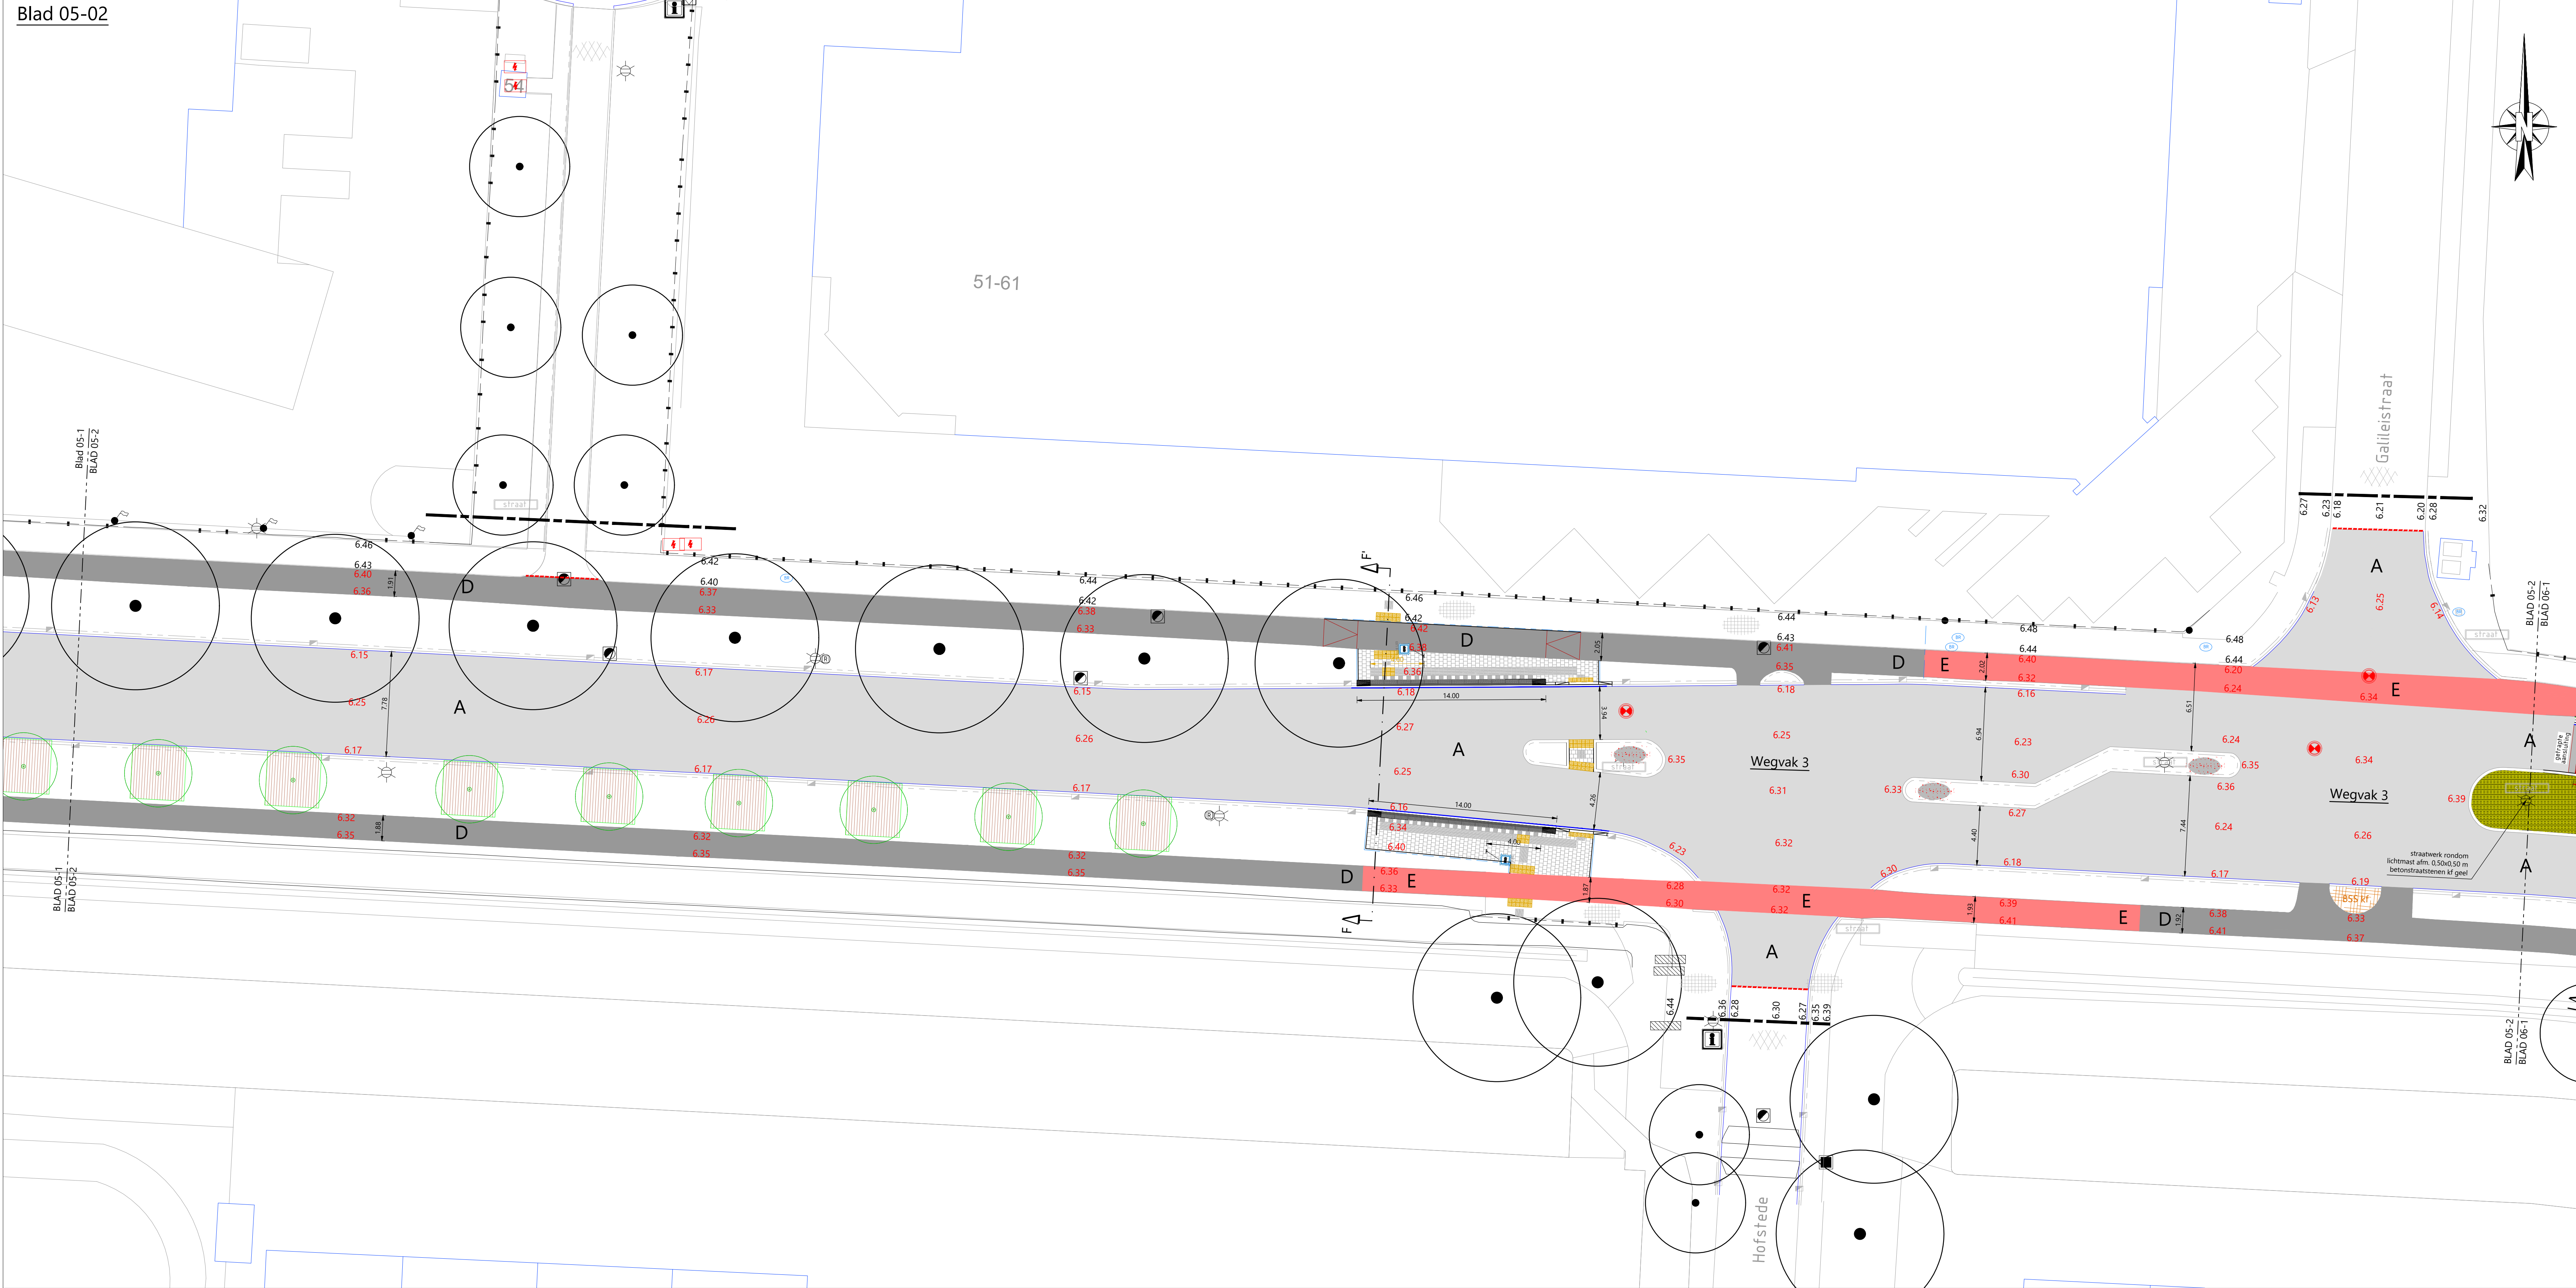


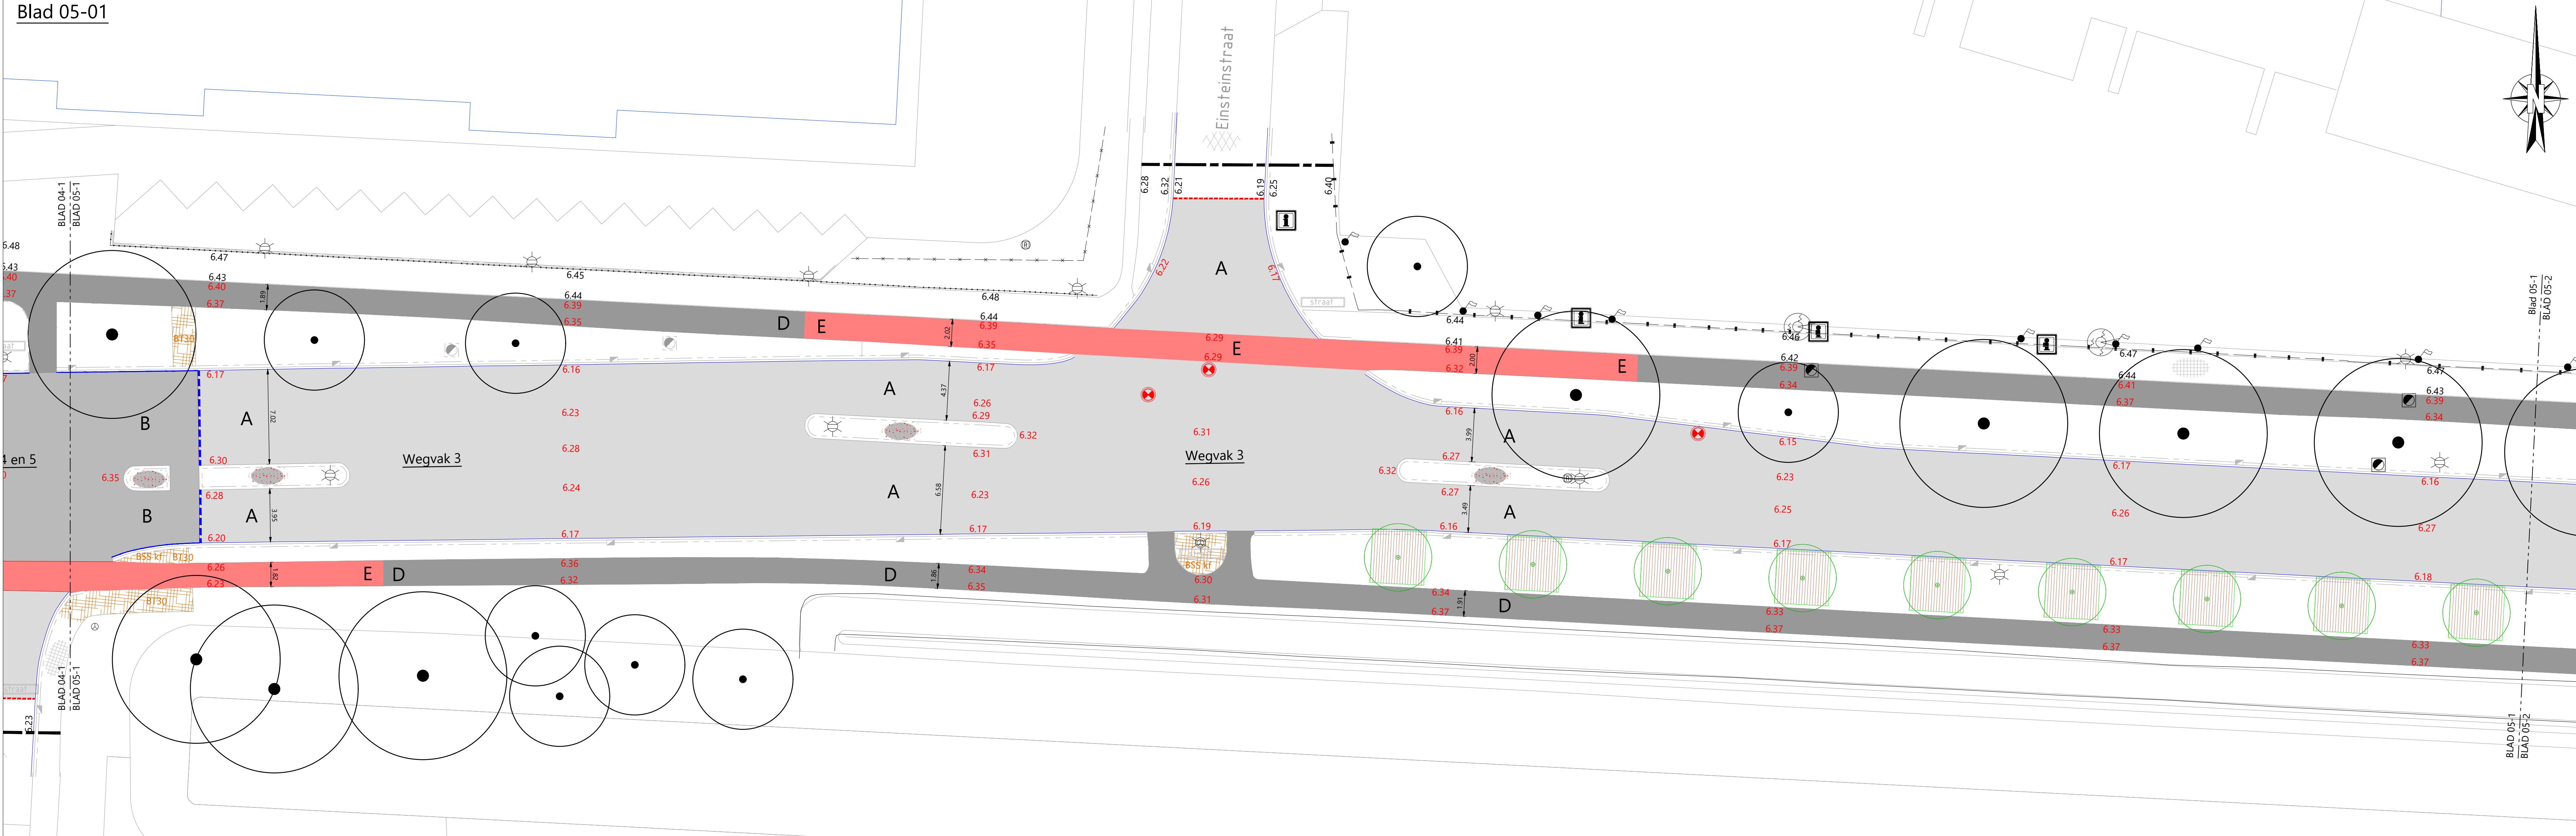

LEGENDA

- werkgrans
- overgang onderhoudsmaatregel (indeling wegvakken)
- handhaven gazonbanden 60/200 mm, kleur grijs
- handhaven trottoirbanden 180/200x250 mm, kleur Lavaró
- handhaven RWS-banden 115/225x250 mm, kleur Lavaró
- handhaven goottegels lokaal vervangen gerekend met (20%)
- handhaven leuning
- handhaven hekwerk / erf afscheiding
- aanbrengen trottoirbanden 180/200x250 mm, Lavaró deklaag
- aanbrengen trottoirbanden 115/225x250 mm, Lavaró deklaag
- aanbrengen inritverloopband midden (verlaagde band) breedte 0,20 m, Lavaró deklaag
- aanbrengen eindverloopbanden 180/200x250 mm, Lavaró deklaag
- aanbrengen opsluitbanden 60x200 mm, kleur grijs
- aanbrengen gazonbanden 80x200 mm, kleur grijs
- aanbrengen bitumenstrip t.b.v. aansluitingen bestaand op nieuwe asfaltdeklaag
- aanbrengen goottegels beton kantgootegel 150x300 mm
- handhaven elementenverharding betontegels 300x300 mm
- handhaven asfaltverharding
- handhaven betonverharding
- bestaand groen middengeleider
- A aanbrengen asfalt deklaag 35 mm SMA-NL 118
- B aanbrengen asfalt tussen- en deklaag 35 mm SMA-NL 118 60 mm AC22 bin TL-B
- C aanbrengen asfalt volledige constructie 35 mm SMA-NL 118 60 mm AC22 bin TL-B 85 mm AC22 base OL-B
- D aanbrengen / overlagen asfalt deklaag fietspad 35 mm AC08 surf DL-B
- E aanbrengen / overlagen asfalt deklaag fietspad 35 mm SMA-NL 118, kleur rood
- F aanbrengen asfalt fietspad 35 mm SMA-NL 118, kleur rood 60 mm AC22 base OL-B trapfrees t.b.v. overgang onderhoudsmaatregelen en aansluitingen op bestaande situatie
- aanbrengen funderingslaag 300 mm menggranulaat
- aanbrengen betonverharding middengeleiders, kleur geel
- aanbrengen elementenverharding betonstratstenen kleur grijs
- aanbrengen elementenverharding betontegels 300x300x60 mm, kleur grijs
- aanbrengen elementenverharding betontegels 300x300x60 mm, kleur rood
- aanbrengen geleidetegels
- herstraten elementenverharding
- aanbrengen groenvakken en groene middengeleiders, ruw grasmengsel
- bestaande bomen
- planten nieuwe bomen door derden
- contour grondverbetering boomplantvakken
- bestaande lichtmasten
- bestaande VRI masten
- bestaande straatnaamborden
- bestaande bewegwijzing
- bestaande informatieportalen
- bestaande reclamezuil
- bestaande vlaggenmast
- bestaande brievenbus
- bestaande stootblokken van beton
- bestaande afzetpaal
- bestaande electrakast
- bestaande brandkranen
- handhaven bestaande inspectieputten
- handhaven bestaande inspectieputten, op hoogte brengen putafdekkingen
- vervangen putafdekking voor ronde putafdekkingen ingeboord in asfalt
- handhaven straatkolkken
- handhaven trottoirkolkken
- bestaande trottoirkolkken opnieuw stellen
- aanbrengen nieuw trottoirkolkken
- bestaande hoogte in meters t.o.v. NAP 11.85
- nieuwe hoogte maat in meters t.o.v. NAP 11.64

Wegvak	Locatie	Onderhoudsmaatregel
1	Vanaf Rondweg-Oost tot voorbij kruising Newtonstraat, beide richtingen	Vervangen deklaag
2	Kruising Lorentzstraat / Grote Beer, vanaf Newtonstraat tot ca. 60 m na de kruising, beide richtingen	Vervangen volledige asfaltverharding en fundering
3	Vanaf boring 03 t/m Lange dreef, beide richtingen	Deklaag vervangen en bakken frezen t.p.v. eventuele scheuren in de tussenlaag
4	Vanaf Lange Dreef tot aan kruising Stationstraat richting west	Vervangen dek- en tussenlaag frezen 70 mm teervrije bovenlaag frezen 25 mm teerhoudende onderlaag
5	Vanaf kruising Stationstraat tot Lange Dreef, richting oost	Vervangen dek- en tussenlaag frezen 65 mm teervrije bovenlaag frezen 30 mm teerhoudende onderlaag
6	Vanaf Stationstraat tot Plesmanstraat, beide richtingen	Vervangen dek- en tussenlaag
7	Vanaf Plesmanstraat tot aan Rondweg-West, richting west	Vervangen dek- en tussenlaag
8	Vanaf Rondweg-West tot aan Plesmanstraat, richting oost	Vervangen volledige asfaltverharding en fundering

OPDRACHTGEVER:	GEMEENTE VEENENDAAL
PROJECT:	PROJECT 24-06 RECONSTRUCTIE GROTE BEER
ONDERDEEL:	Uitvoeringsontwerp (UO) Situatie bovengronds
SCHAAL:	1:200
PROJEKTNR:	51072243
TEKENINGNR:	D001
FORMAAT:	A0
BLAD:	05 van 08

OPDRACHTGEVER:

GEMEENTE VEENENDAAL

PROJECT:

PROJECT 24-06

RECONSTRUCTIE GROTE BEER

ONDERDEEL:

Uitvoeringsontwerp (UO)

Situatie bovengronds

SCHAAL: 1:200

PROJEKTNR: 51072243

TEKENINGNR: D001

FORMAAT: A0

BLAD: 05 van 08

Meer waarde aan ruimte

Roelofs

Postadres:
Postbus 12 7863 ZG Den Ham

Biscoekade
Kroonveld 8 7863 PM Den Ham

T +31 (0)546 67 88 88

E info@roelofsgroep.nl

Tevens werkzaam in:
Alblasserdam Steenwijk
Arnhem Veenendaal
Schaarsma Weesp