


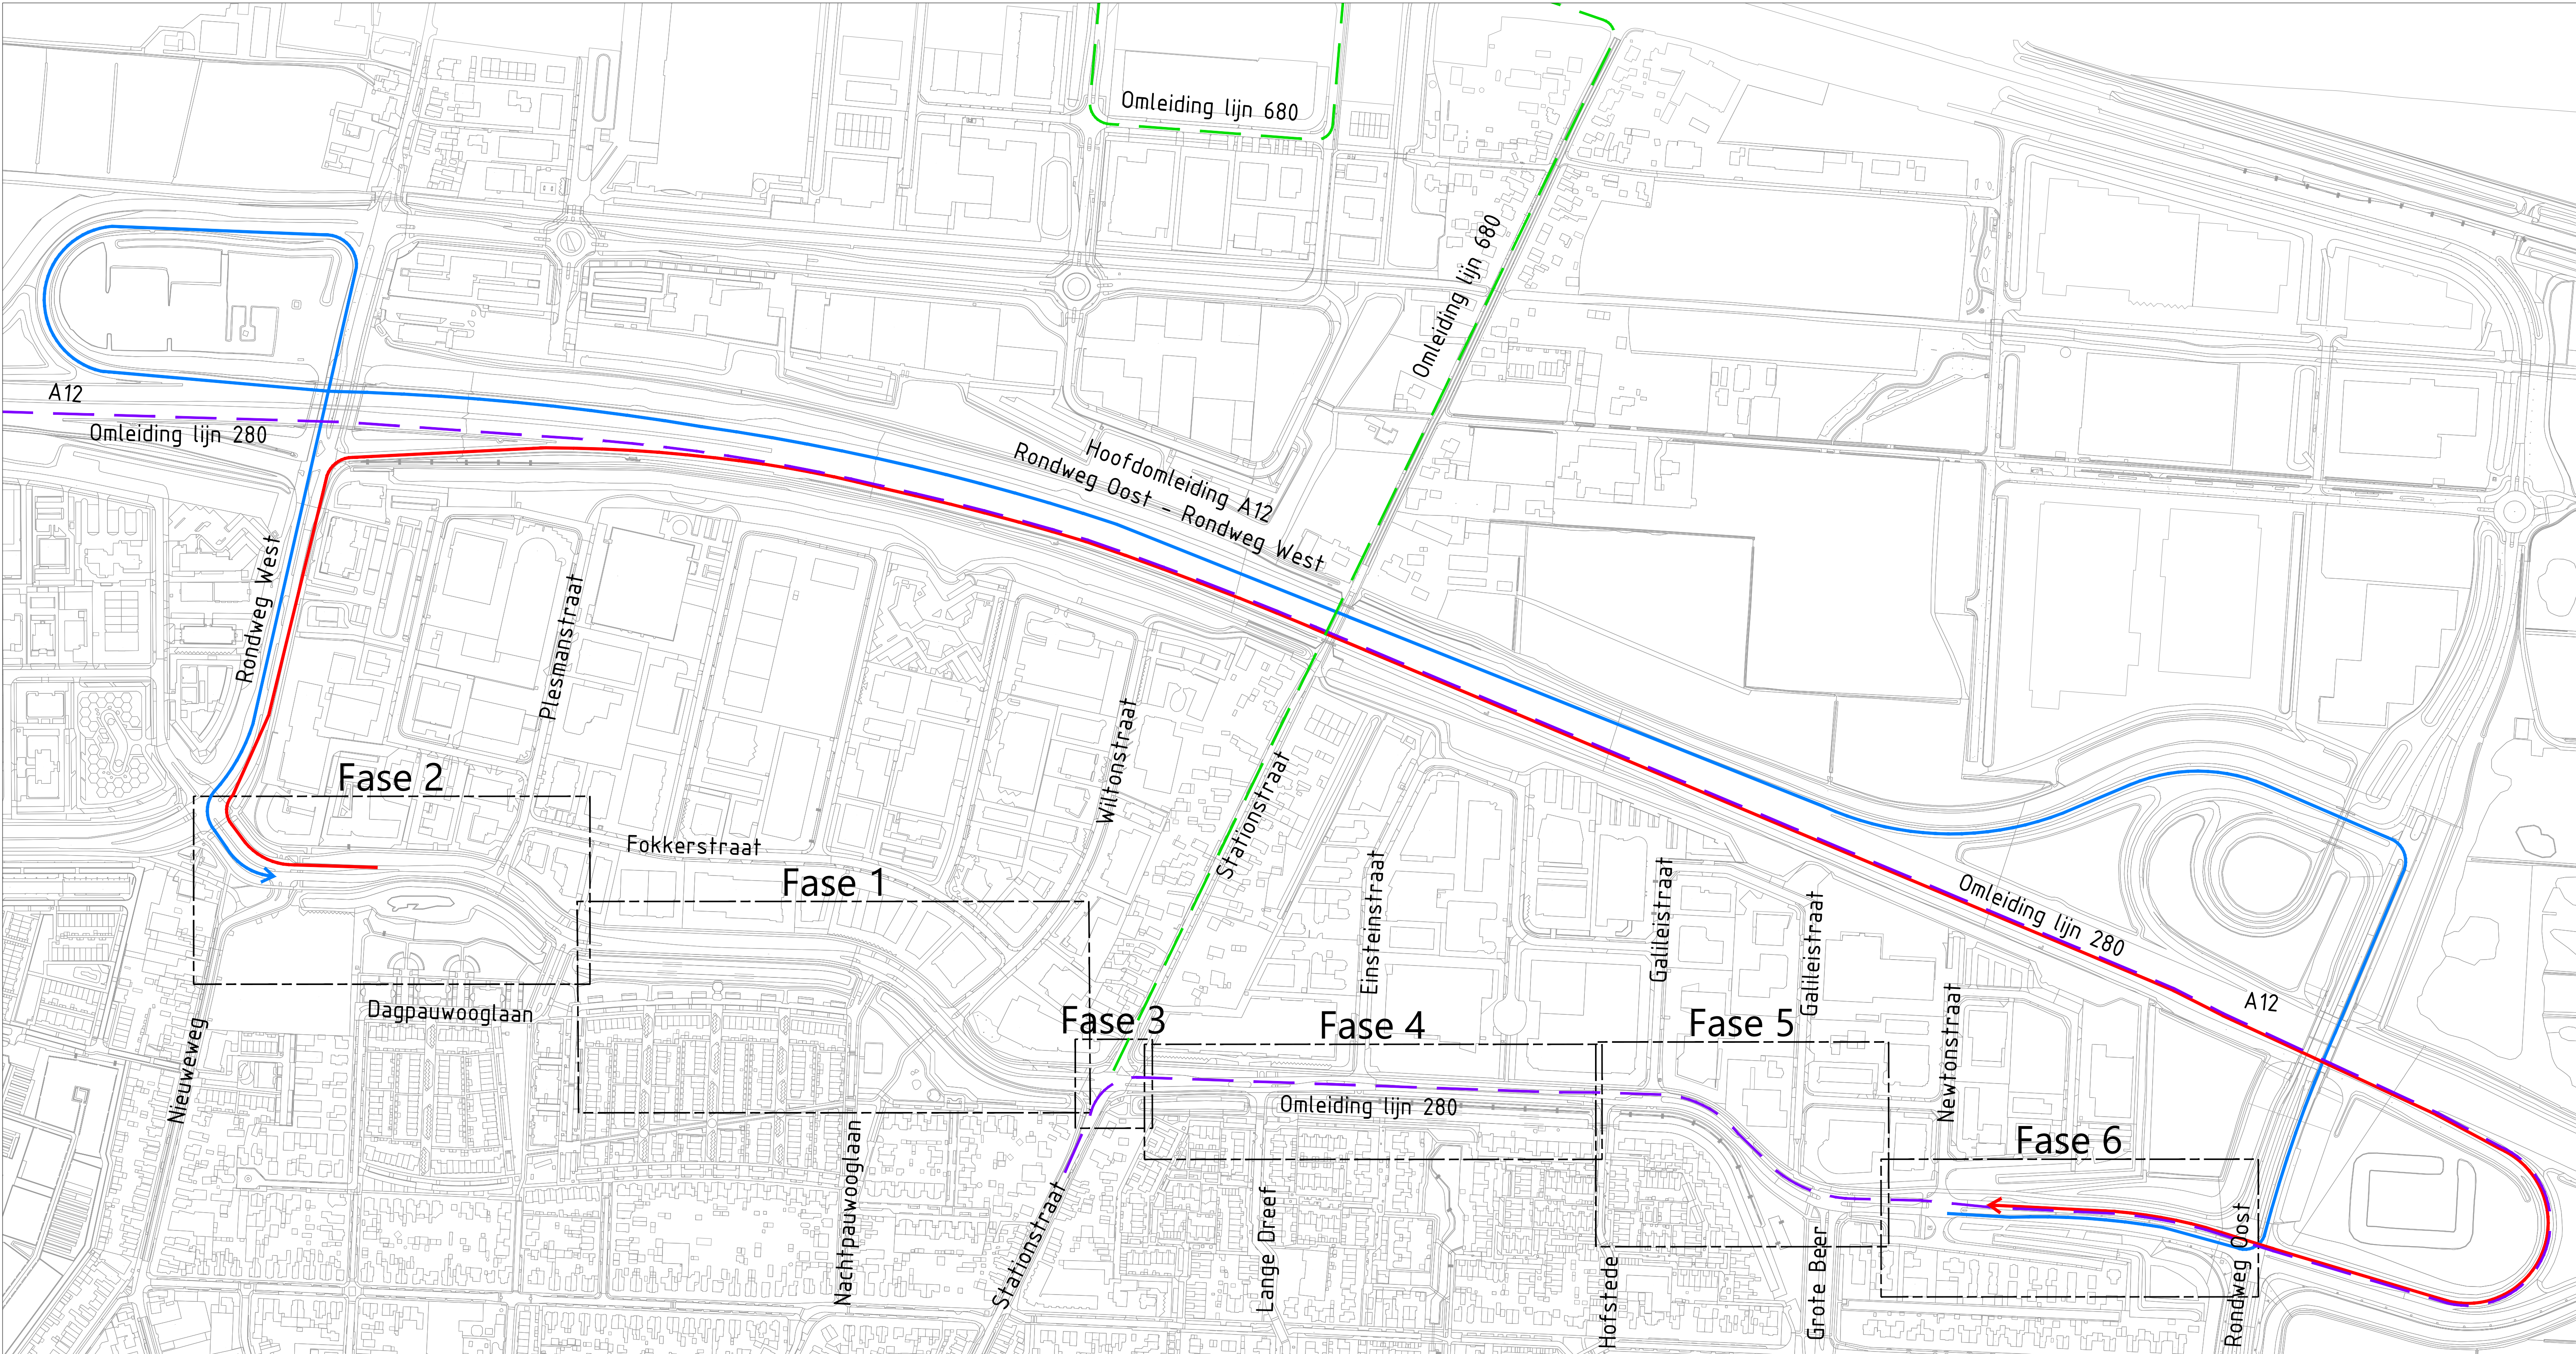

Fase 1:

- Tussen Dagpauwooglaan en Stationsstraat.
- Zuidelijke wijk ontsluiten via Dagpauwooglaan en Nachtpauwooglaan afgesloten. Er dient altijd 1 van deze wegen bereikbaar te zijn.
- Bedrijventerrein Compagnie altijd bereikbaar via en/of Plesmanstraat en Wiltonstraat.
- Lijn 680 omrijden via de Ravellijn, de Veenendaalseweg en de Stationsstraat.
- Lijn N08 omrijden via afrit Veenendaal 23a, de Lorentzstraat en Grote Beer naar de kruising Stationsstraat/Prins Bernhardlaan rijden.
- Lijn 280 omrijden via afrit Veenendaal 23a, de Lorentzstraat en Grote Beer naar de kruising Stationsstraat/Prins Bernhardlaan rijden. De halte Plesmanstraat komt te vervallen, tijdelijke halte op de Stationsstraat vlak voor de kruising Stationsstraat/Grote Beer plaatsen.
- Halte Wiltonstraat komt te vervallen, tijdelijke halte op de Stationsstraat vlak voor de kruising Stationsstraat/Grote Beer plaatsen.

Fase 2:

- Tussen kruispunt Dagpauwooglaan en kruispunt Rondweg West.
- 1ste Melmeweg (project Veense Poort) en woningbouw Nieuweweg dienen bereikbaar te blijven via de Nieuweweg.
- Bedrijventerrein Compagnie altijd bereikbaar via en/of Plesmanstraat en Wiltonstraat.
- Lijn 680 omrijden via de Ravellijn, de Veenendaalseweg en de Stationsstraat.
- Lijn N08 omrijden via afrit Veenendaal 23a, de Lorentzstraat en Grote Beer naar de kruising Stationsstraat/Prins Bernhardlaan rijden.
- Lijn 280 omrijden via afrit Veenendaal 23a, de Lorentzstraat en Grote Beer naar de kruising Stationsstraat/Prins Bernhardlaan rijden. Halte Plesmanstraat komt te vervallen, tijdelijke halte op de Stationsstraat vlak voor de kruising Stationsstraat/Grote Beer plaatsen.
- Halte Wiltonstraat komt te vervallen, tijdelijke halte op de Stationsstraat vlak voor de kruising Stationsstraat/Grote Beer plaatsen.

Fase 3:

- Kruising Stationsstraat.
- Buslijn 50, 87, 505.
- Gefaseerd uitvoeren i.v.m. buslijnen.
- Maximale uitvoeringstijd 1 week.
- Er dient rekening gehouden te worden met de VRI.
- Lijn 87 via de Rondweg De Klomp rijden.
- Halte Galleistraat, Stationsstraaten Grifweg komen te vervallen, reizigers kunnen met lijn 50 vanaf de halte Stationsstraat naar het centrum of naar De Klomp reizen om daar op lijn 87over te stappen. Mits de Noord-zuid verbinding blijft bestaan.
- Lijn N08 kan via de Rondweg West en Het Goeie Spoor naar de halte Centrum/Kerkewijk rijden. De haltes Korte Dreef t/m De Grote Pekken komen dan te vervallen.
- Lijnen 50, 505, 280 en 680 nader te bepalen.

Aandachtspunten OV:

Fase 3 is de kruising Grote Beer/Stationsstraat. Dit is een belangrijke kruising voor het OV in Veenendaal. De bussen rijden hier van Noord naar Zuid, van West naar Zuid en van Noord naar Oost en vice versa. De belangrijkste verbindingen zijn dat Noord-Zuid en West-Zuid vice versa. Dit zou dan voor de lijnen 50, 280, 505 en 680 zijn, waarbij de lijnen 280 en 680 alleen van maandag t/m vrijdag in de spitsen tussen 6:20 uur en 10:10 uur en tussen 14:50 uur en 18:40 uur rijden. Tijdens de deklaag draaien en de belijning zetten zal het waarschijnlijk niet mogelijk zijn om de bussen te laten passeren. Het verzoek is om dit in de avond/nachturen te doen zodat de scholieren/forenzen zo min mogelijk last hebben van de werkzaamheden.

Fase 4, 5 en 6 zijn tussen de kruising Stationsstraat en de Rondweg Oost. Hier rijdt lijn 87. Het verzoek is om deze fases achter elkaar uit te voeren.

Fase 4:

- Tussen Stationsstraat en Hofstede.
- Bereikbaarheid Compagnie Oost, ontsluiting bedrijventerrein via de Galleistraat en/of Einsteinstraat.
- Bereikbaarheid Zuidelijke woonwijk via de Lange Dreef en/of Hofstede.
- Bevoorrading winkelcentrum 't Ronde Erf via Lange Dreef en/of Hofstede, maatregelen treffen of hierin faciliteren en afstemming met de winkels.
- Lijn 87 kan via Rondweg De Klomp rijden. De haltes Galleistraat, Stationsstraat en Grifweg komen te vervallen, reizigers kunnen met lijn 50 vanaf de halte Stationsstraat naar het centrum of naar De Klomp reizen om daar op lijn 87 over te stappen.

Fase 5:

- Kruising Hofstede en tot Newtonstraat.
- Bereikbaarheid Compagnie Oost, ontsluiting bedrijventerrein via de Newtonstraat en/of Galleistraat.
- Bevoorrading winkelcentrum 't Ronde Erf via Lange Dreef en/of Hofstede, maatregelen treffen of hierin faciliteren en afstemming met de winkels.
- Bereikbaarheid Zuidelijke woonwijk via de Lange Dreef en/of Hofstede.
- Lijn 87 kan via Rondweg De Klomp rijden. De haltes Galleistraat, Stationsstraat en Grifweg komen te vervallen, reizigers kunnen met lijn 50 vanaf de halte Stationsstraat naar het centrum of naar De Klomp reizen om daar op lijn 87 over te stappen.

Algemeen:

- Er dient altijd minimaal 1 ontsluiting vanuit de wijk en/of bedrijventerrein bereikbaar te zijn. (Faseringen mogen onderling gecombineerd worden mits de bereikbaarheid gewaarborgd is.)

Fase 6:

- Tussen Rondweg Oost en t/m kruising Newtonstraat.
- De Planckstraat dient bereikbaar te blijven voor bestemmingsverkeer.
- Compagnie Oost is bereikbaar via de Galileistraat.
- Lorentzstraat en Grote Beer dient er rekening gehouden te worden met de VRI.
- Tijdens fase 6 kan lijn 87 weer gebruik maken van de Grote Beer vanaf de Stationsstraat tot de kruising Grote Beer/Lorentzstraat en hier rechtsaf de Grote Beer vervolgen. De haltes:
- Groenpoort (nog niet actief) komt te vervallen, reizigers kunnen gebruik maken van de halte De Meent op de Grote Beer.
- Rondweg Oost komt te vervallen, reizigers kunnen gebruik maken van de halte Spitsbergenweg op de Grote Beer.

Hoofdomleidingsroute:

- Via Rondweg West en Rondweg Oost.
- Fietzers per fase om en om meenemen.
- Onderhoudswerkzaamheden A12 in 2026

Vrijdagavond 12 juni tot en met maandagmorgen 15 juni
Vrijdagavond 19 juni tot en met maandagmorgen 22 juni
Vrijdagavond 24 juli tot en met maandagmorgen 27 juli
Vrijdagavond 31 juli tot en met maandagmorgen 3 augustus
Vrijdagavond 21 augustus tot en met maandagmorgen 24 augustus
Vrijdagavond 28 augustus tot en met maandagmorgen 31 augustus
Vrijdagavond 4 september tot en met maandagmorgen 7 september

- Opmerking:
- Maatvoering in meters
 - Materiaalmaten in millimeters, tenzij anders aangegeven
 - Hoogtematen in meters t.o.v. N.A.P.

5	4	3	2	1	GETEKEND	DATUM	STATUS	OMSCHRIJVING WIJZIGING	VRUIGEVEN
	ndr	19-09-2025	d04					verwerkt wijzigingen nvi	
	ndr	15-08-2025	d03					verwerkt laatste opmerkingen uo	mbs
	ndr	09-07-2025	d02					gegevens milieukundig onderzoek verwerkt	mbs
	ndr	20-06-2025	d01					opgesteld	mbs

OPDRACHTGEVER:
GEMEENTE VEENENDAAL

PROJECT:
PROJECT 24-06
RECONSTRUCTIE GROTE BEER

ONDERDEEL:
Uitvoeringsontwerp (UO)
Faseringsplan

SCHAAL: 1:200 PROJECTNR: 51072243 TEKENINGNR: FA01 FORMAAT: A1 BLAD: 01 van 01



Postadres
Postbus 12 7683 ZG Den Ham
Bezoekadres
Kroezenhoek 8 7683 PM Den Ham
T +31 (0)546 67 88 88
E info@roelofsgroep.nl

Tevens vestigingen in
Alblasserdam Steenwijk
Arnhem Veenendaal
Sneek Weesp
Stadskanaal

Meer waarde aan ruimte