


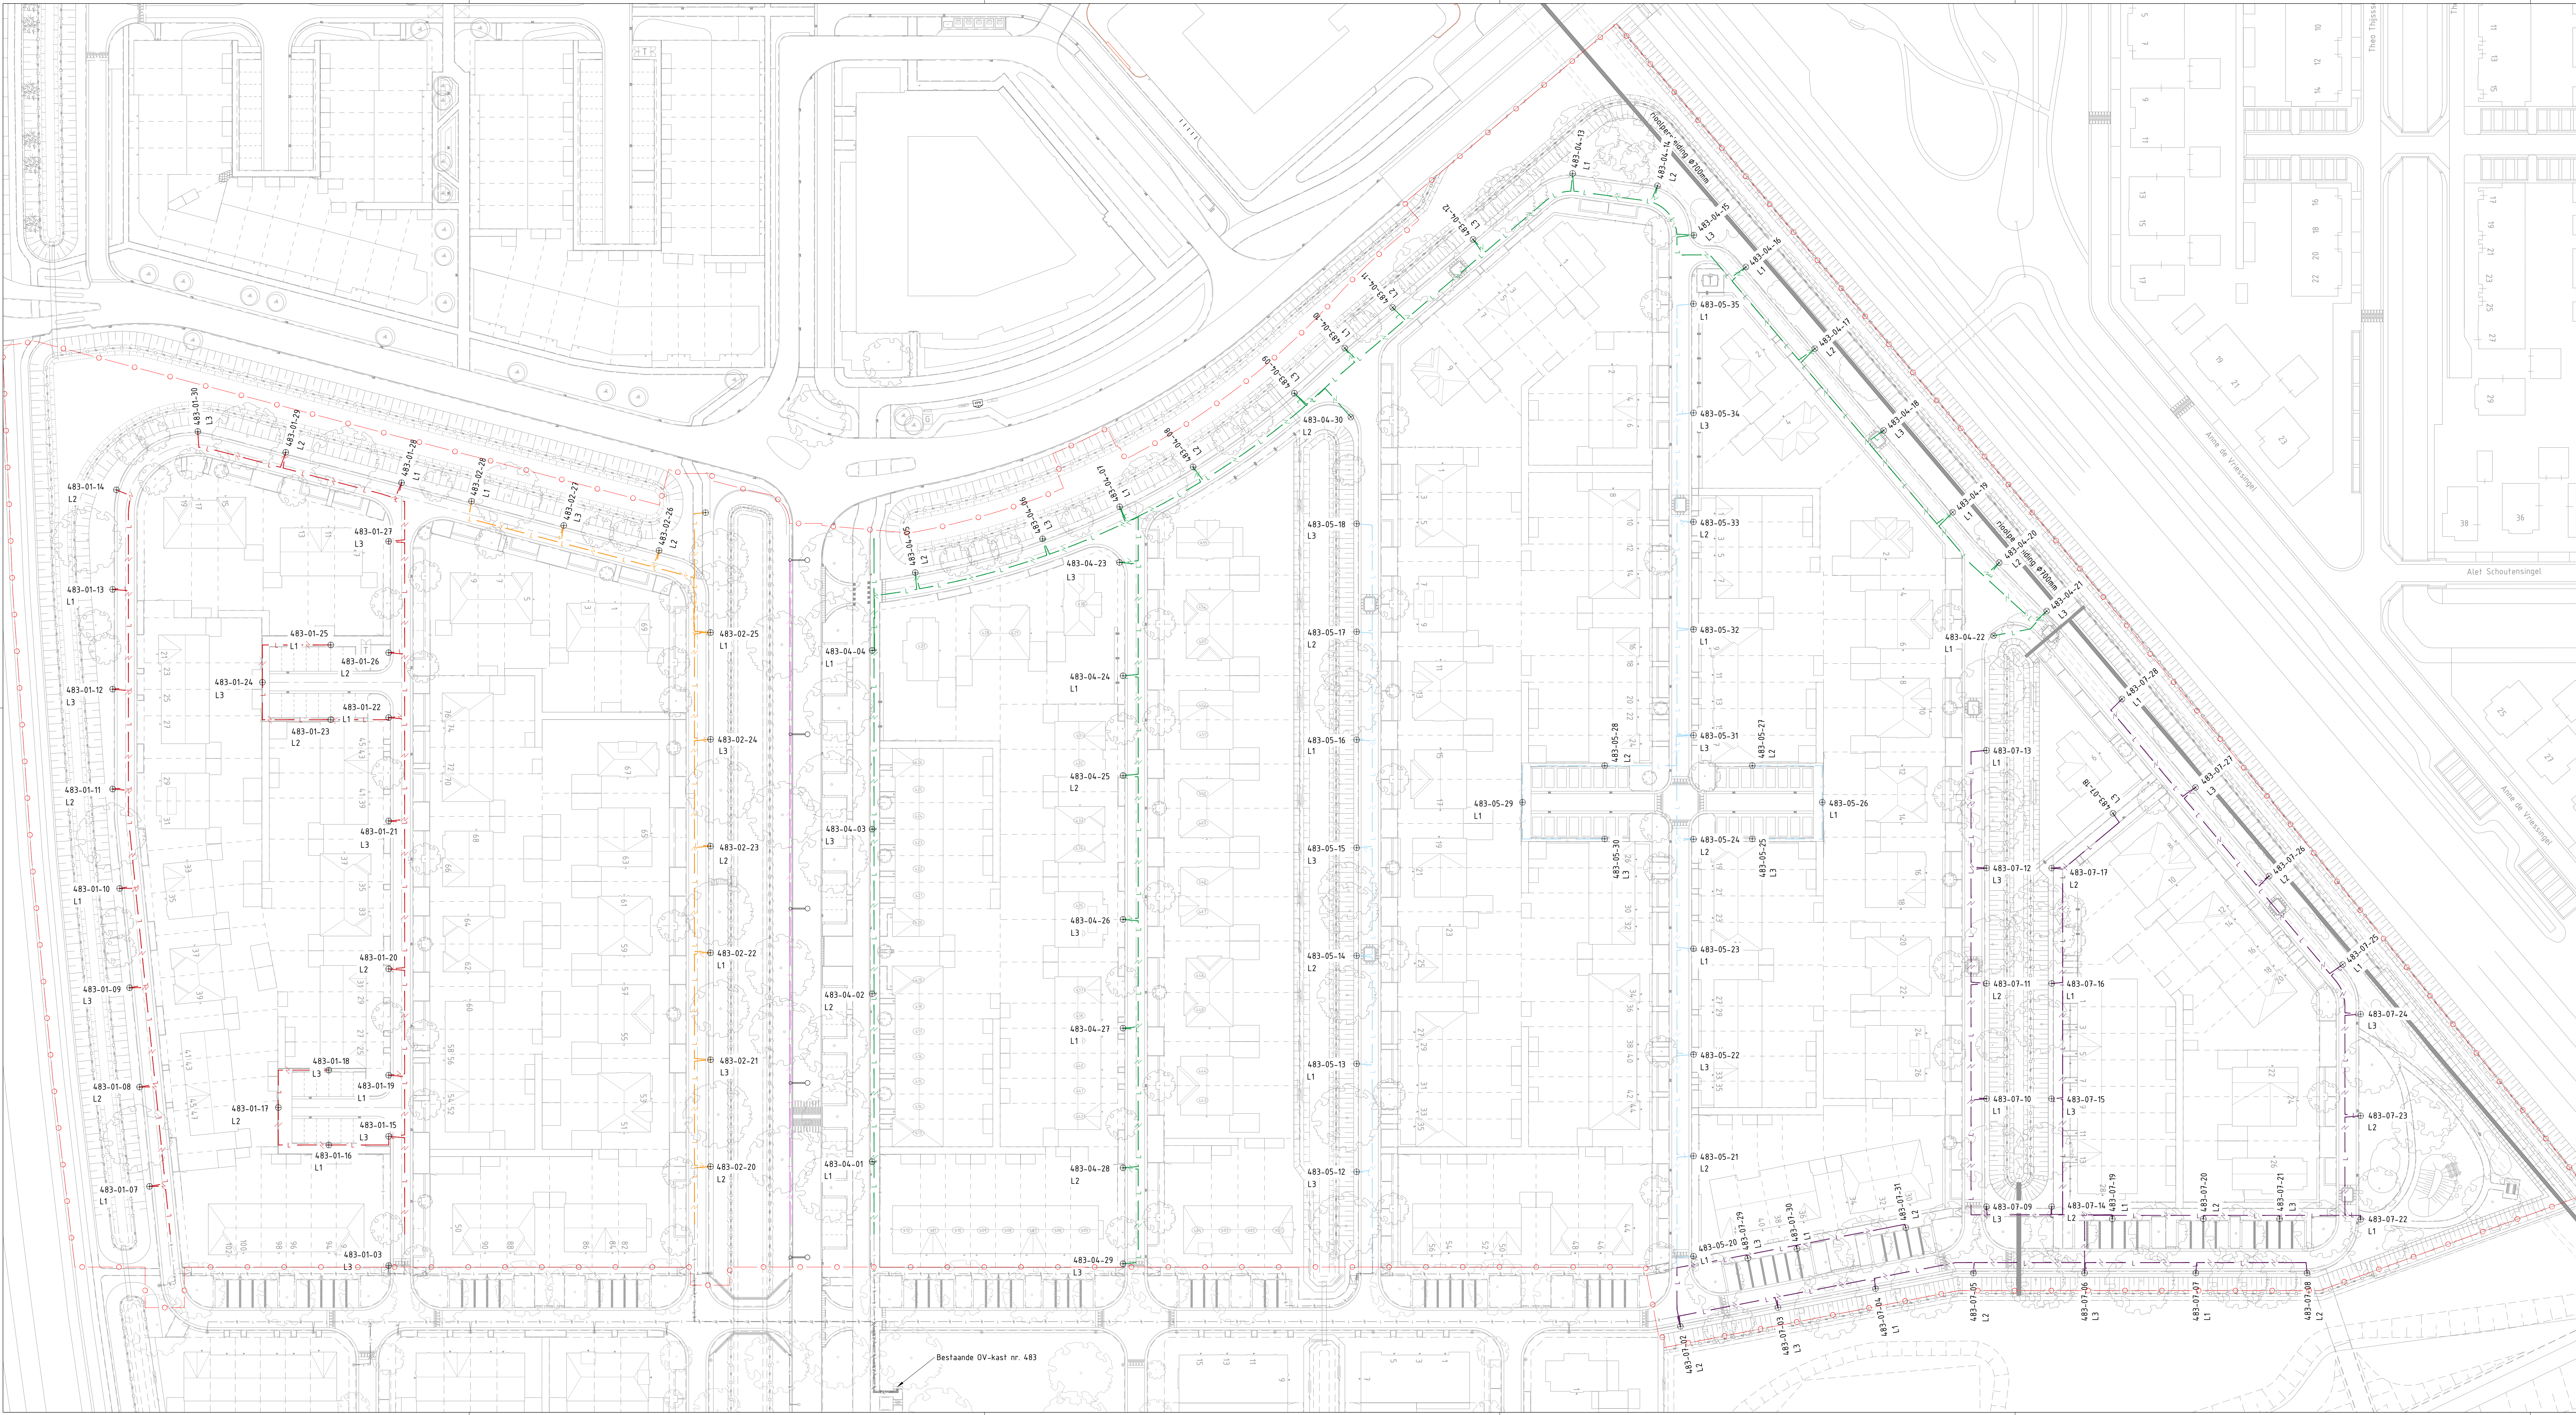

Verklaring

OV elektrakabel 4x6mm² - groep 1

OV elektrakabel 4x6mm² - groep 2

OV elektrakabel 4x6mm² - groep 4

OV elektrakabel 4x6mm² - groep 5

OV elektrakabel 4x6mm² - groep 7

OV elektrakabel 4x6mm² - groep 8

Aansluiten op bestaande kabel

Bestaande OV elektrakabel

Lichtmast uithouder
Schreder - CITEA NG MIDI 4.0L - Lensoflex4-7700LM-3000K.
Lichtmast = 8,0m, Lph = 8,0m, Uithouder 150.

Lichtmast paaltop
Lighttronics - PRT-L2WGL-JIS-Code7-1600LM-15W-3000K.
Lichtmast = 4,0m, Lph = 4,5m, Paaltop.

Lichtmastnummer

L1 Fase

Grens werkterrein

0 5 10 15 20m

Schaal 1500

B	Nota van inlichtingen	31-10-2025	GD	DF	BH
A	Definitief	09-09-2025	GD	DF	BH
Rev	Omschrijving	Datum rev.	Get.	Gez.	Acc.

Nota van Inlichtingen

Ontwikkelingscombinatie Westpolder/Bolwerk C.V.

Project
Woonrijp maken deelplan 6 fase 3-4-5 Westpolder/Bolwerk

Onderdeel
Situatie met te maken werk
Lichtmasten en OV-kabels

Projectnummer
51020209

Tekeningnummer
51020209-T211-ONT-L03

Revisie
3

Van
15

Schaal
1:500

Versie
B

Datum van uitgave
31-10-2025

Formaat
A1-L (594x1260)

Ontwerper
Bestekontwerp

Kantoor
Rotterdam

Contractnummer
Sweco51020209-1

Get.
GD

Gez.
DF

Acc.
BH

www.sweco.nl

© Sweco Nederland B.V. Alle rechten voorbehouden

SWECO

51020209-T211-ONT-A01