



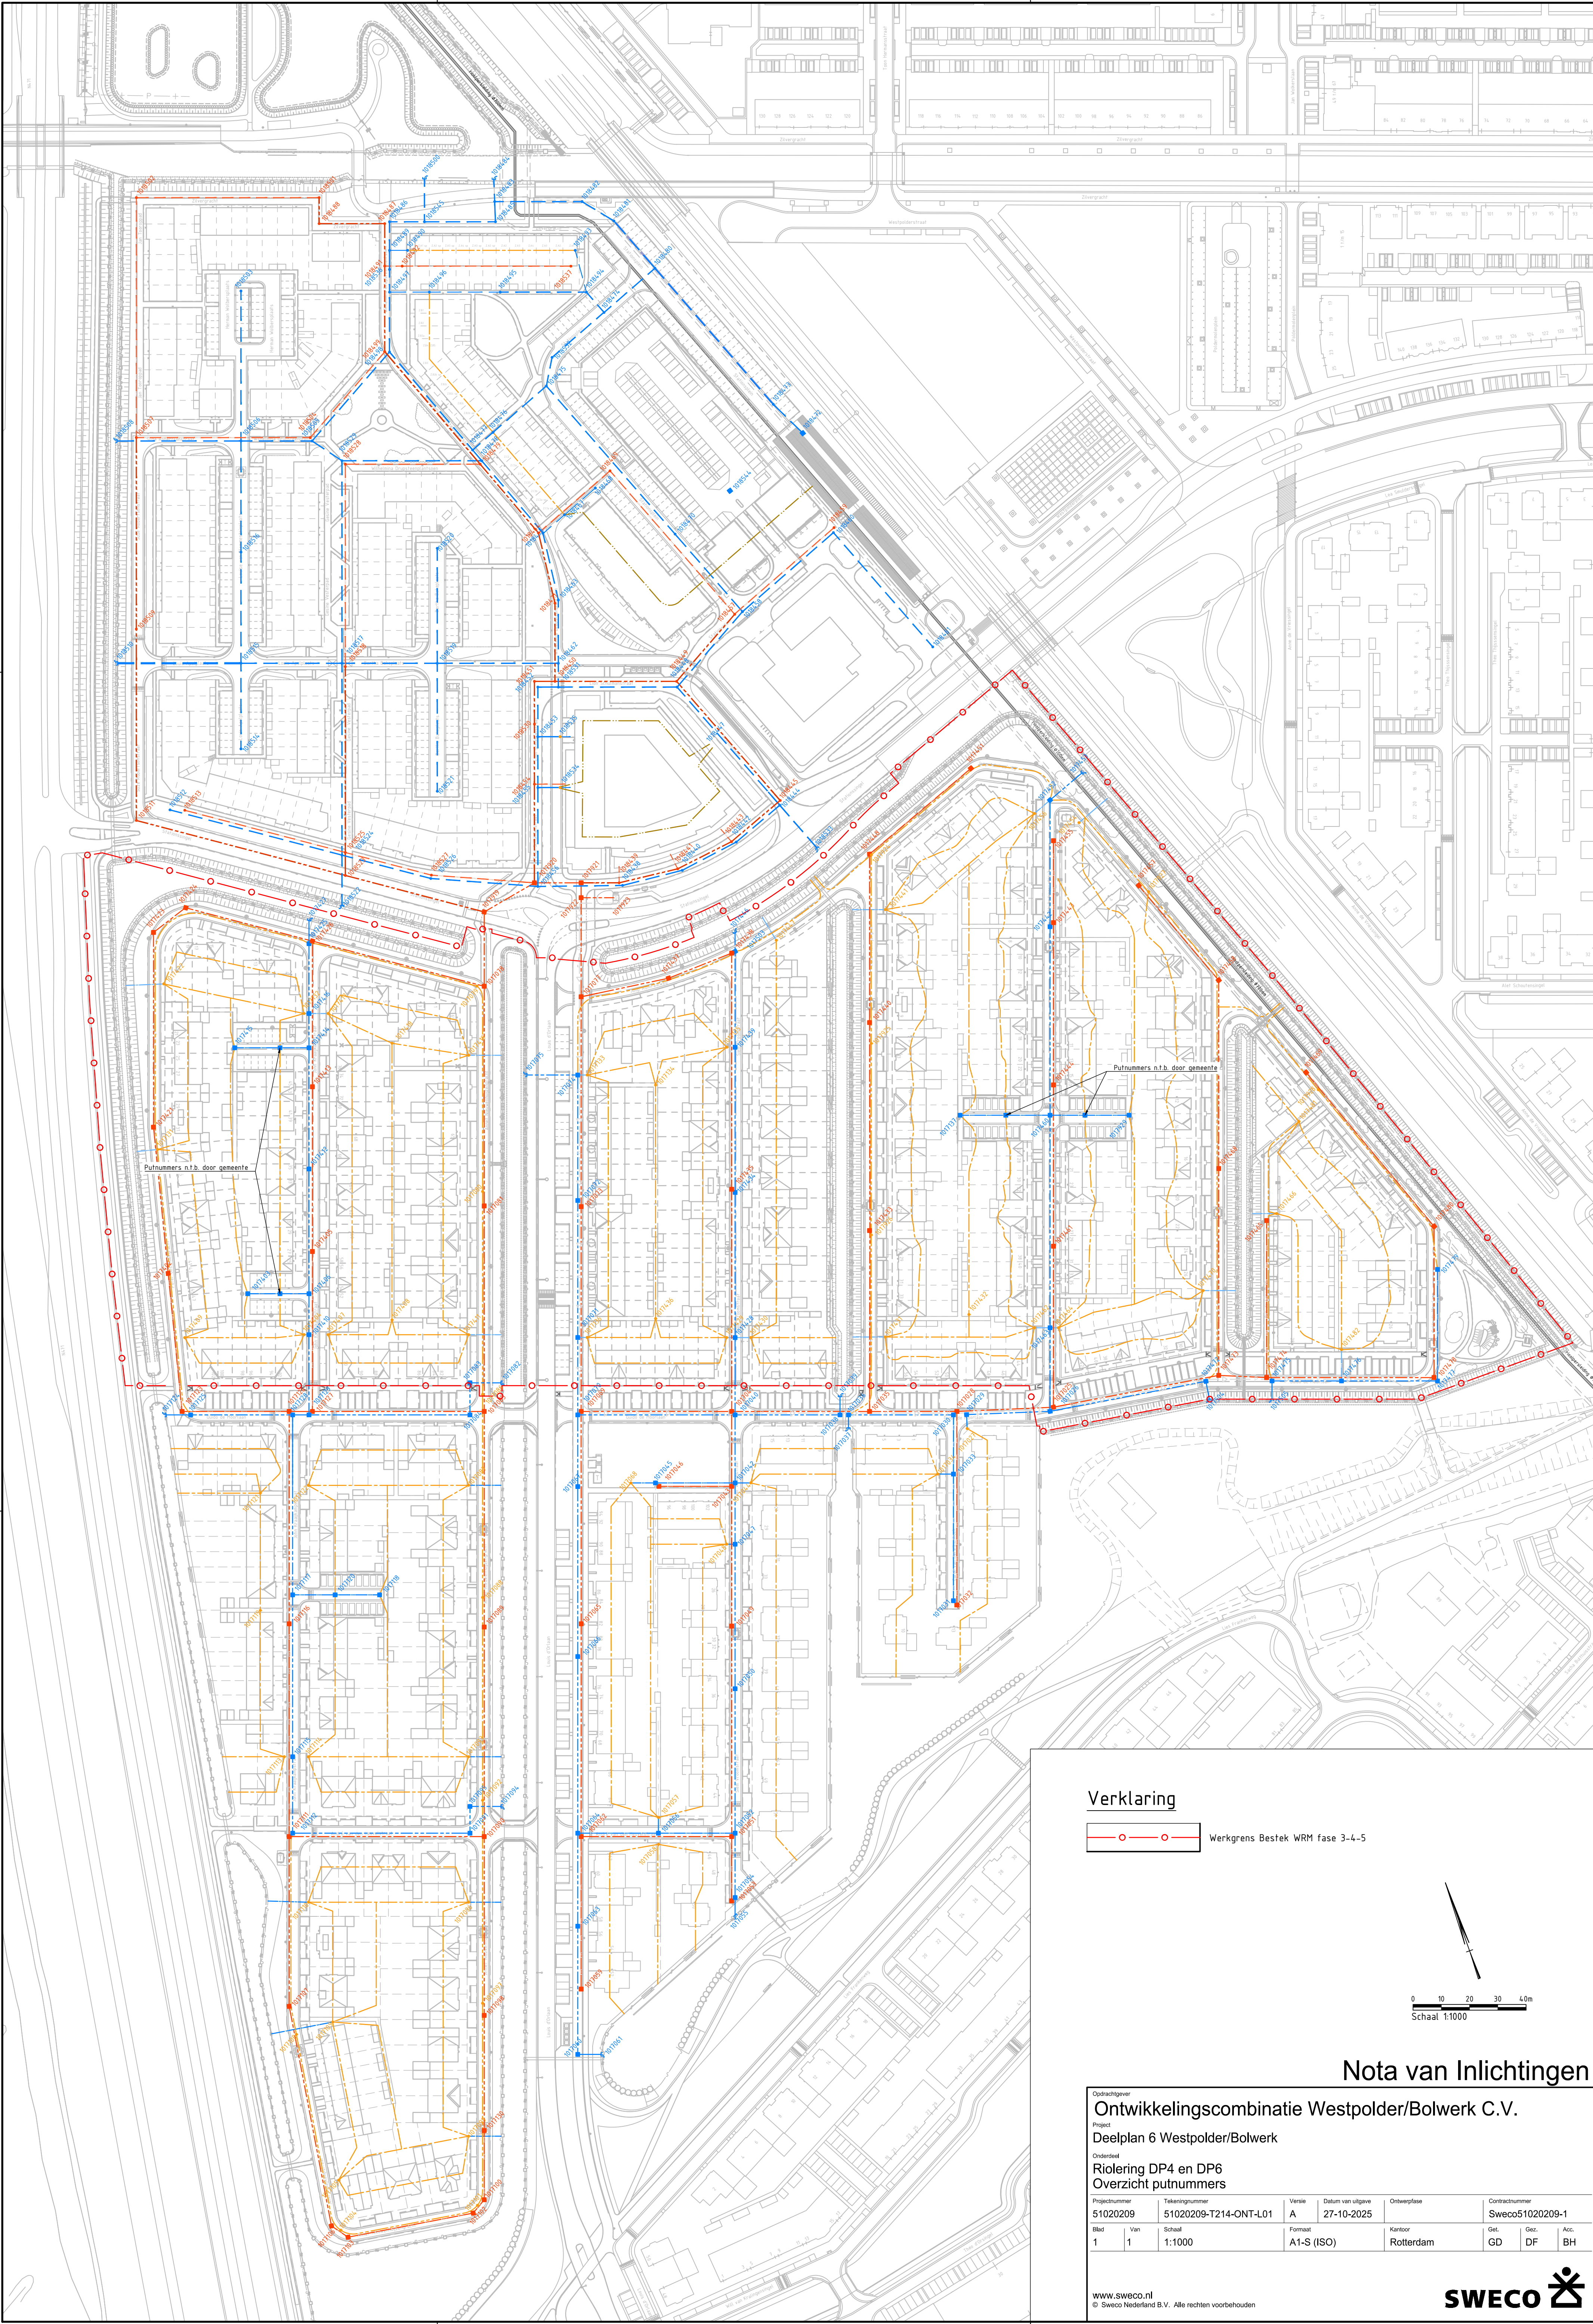

Verklaring

Werkgrens Bestek WRM fase 3-4-5

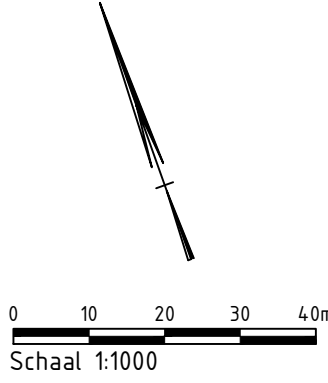

Nota van Inlichtingen

Ontwikkelingscombinatie Westpolder/Bolwerk C.V.

Deelplan 6 Westpolder/Bolwerk

Riolering DP4 en DP6  
Overzicht putnummers

|               |     |                       |  |            |                   |             |      |                 |   |
|---------------|-----|-----------------------|--|------------|-------------------|-------------|------|-----------------|---|
| Projectnummer |     | Tekeningnummer        |  | Versie     | Datum van uitgave | Ontwerpfase |      | Contractnummer  |   |
| 51020209      |     | 51020209-T214-ONT-L01 |  | A          | 27-10-2025        |             |      | Sweco51020209-1 |   |
| Bld           | Van | Schaal                |  | Formaat    | Kantoor           |             | Get. | Gez.            | A |
| 1             | 1   | 1:1000                |  | A1-S (ISO) | Rotterdam         |             | GD   | DF              | E |