


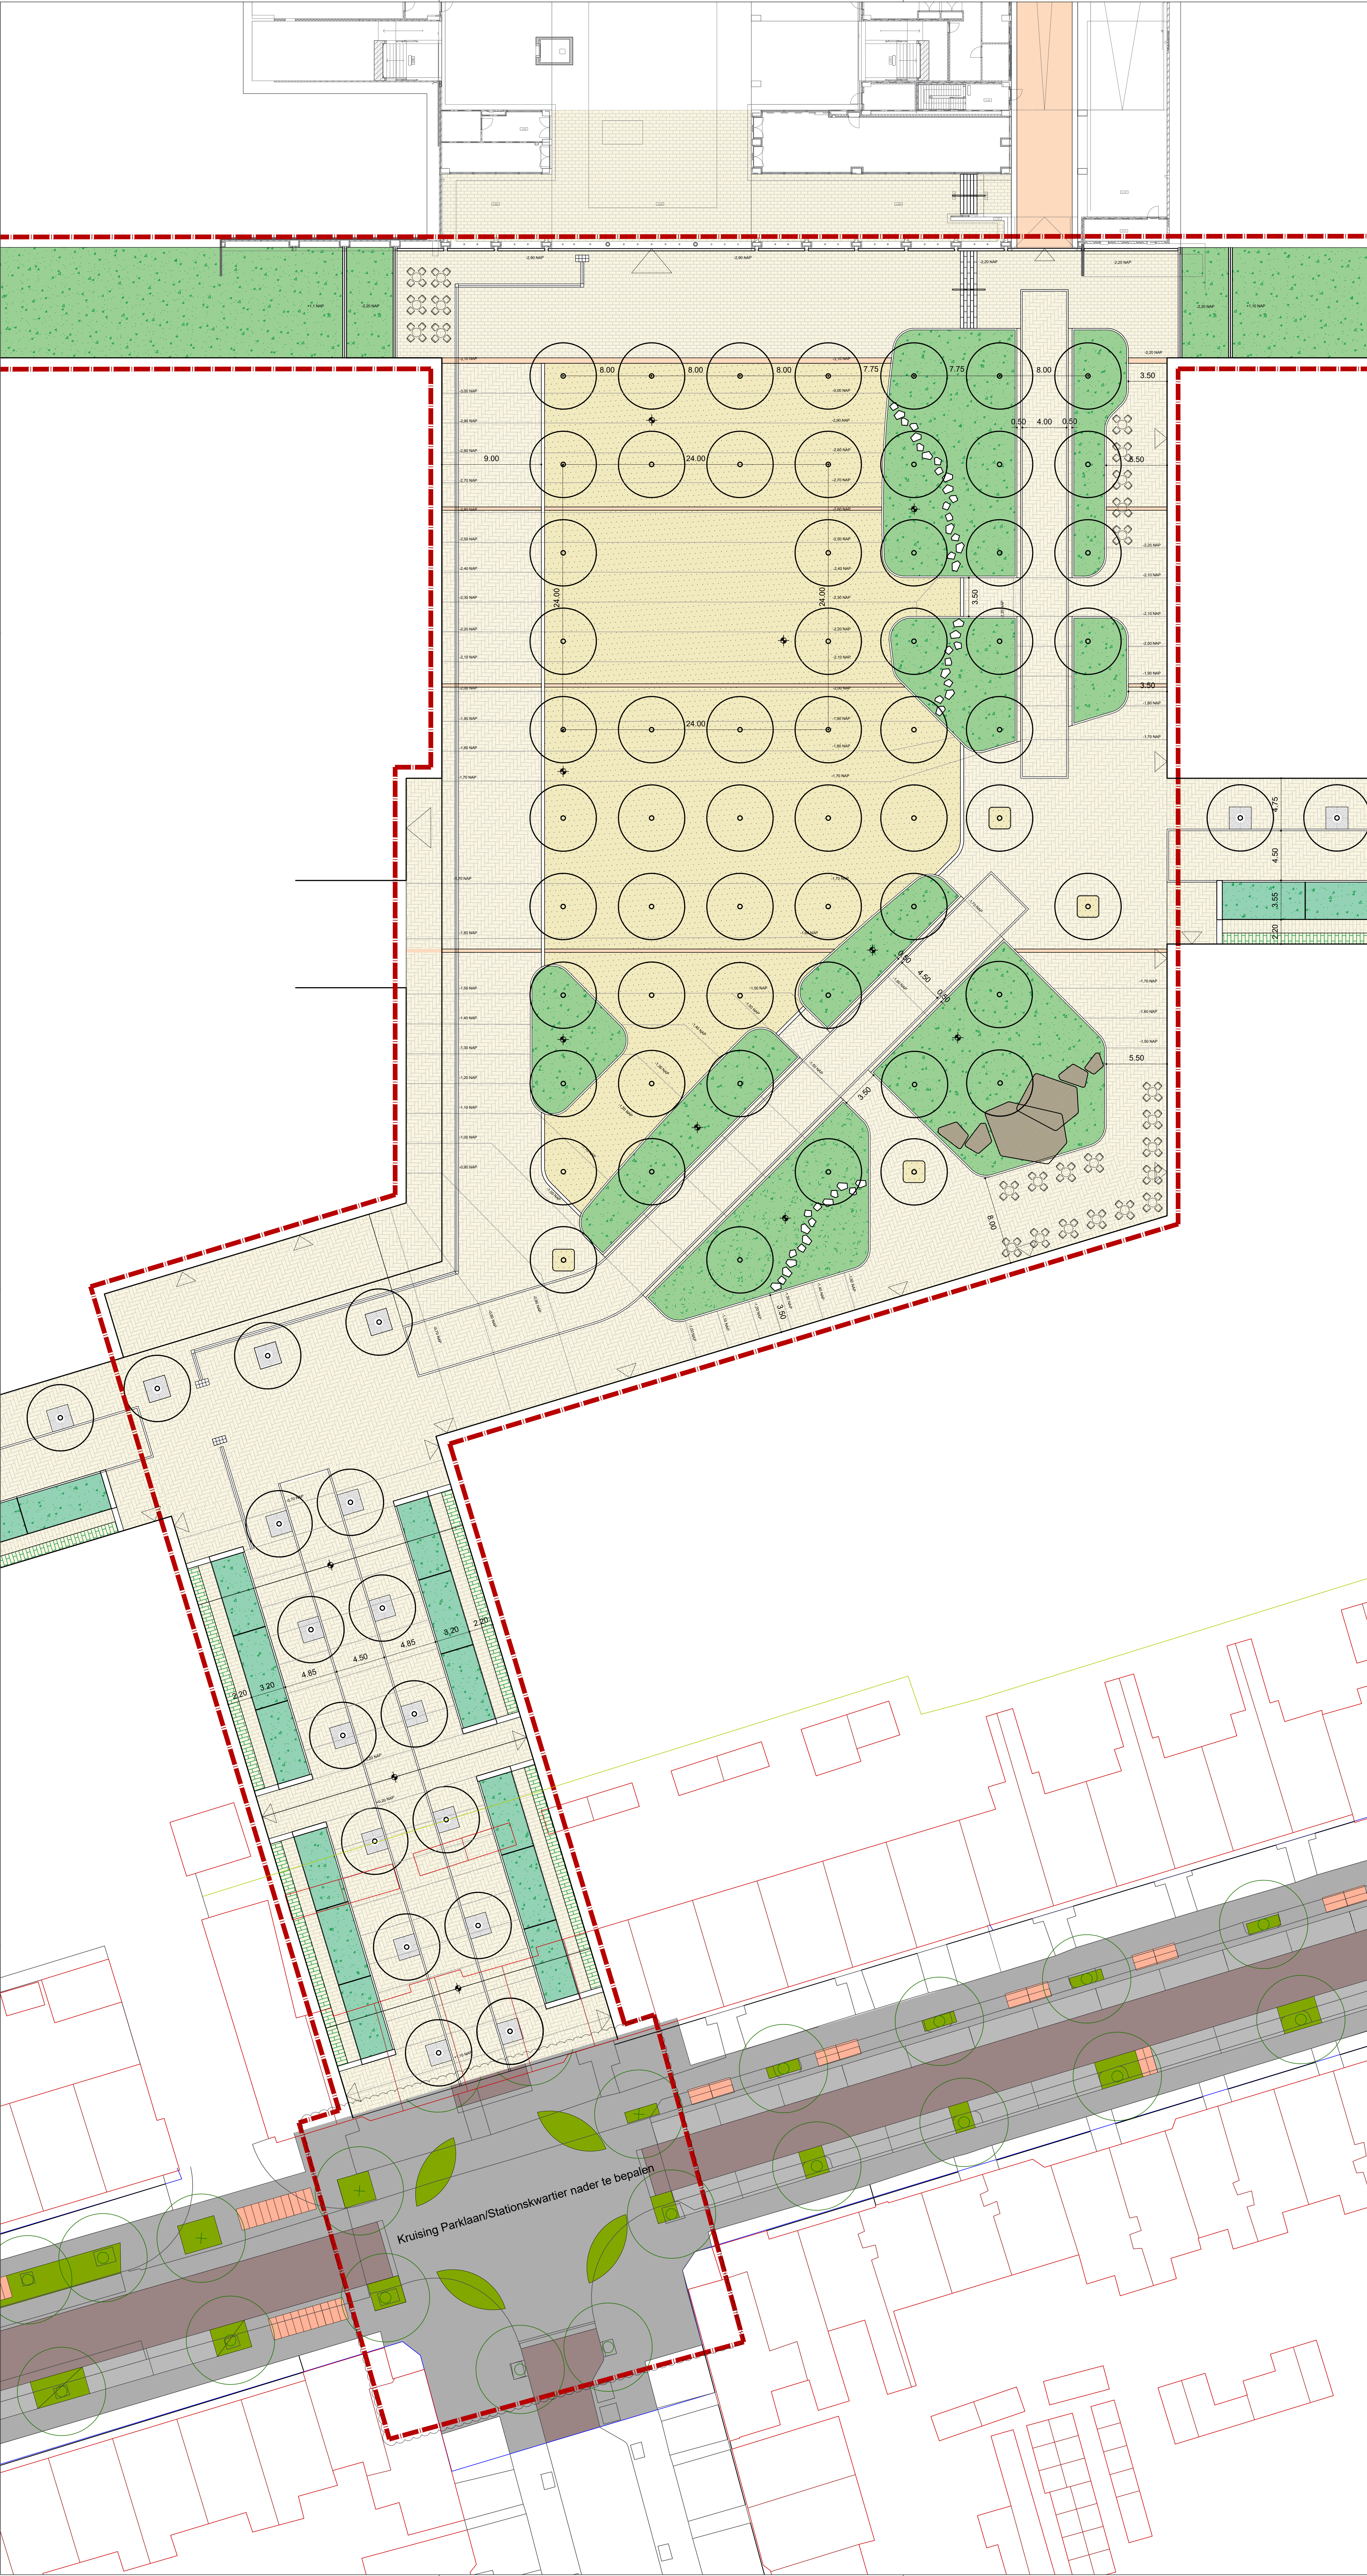

Plangrens

-1.25 NAP

Maatvoering in meters

VERHARDING

Stationsbetrating
Natuursteen lichtgrijs
materiaal en verhard
conform ontwerp KVV

Verharding stationsgebied - Elleboog
Gebakken klinkers, vormbaar, deformatie-
elastisch, verbrand, lichtgrijs (zie plankart)
Klinkers met af te stemmen op stationssteen

Verharding stationsgebied - Halfsteens
Gebakken klinkers, vormbaar, deformatie-
elastisch, verbrand, lichtgrijs (zie plankart)
Klinkers met af te stemmen op stationssteen

BANDEN EN GOTEN

Stalen randen
Profiel: groot staal
dikte 10cm

Molgoten
Natuursteen, 30-50cm breed met stalen
randen (zie detail). Kleur conform stationssteen
KVV

Stationstrap
Stationstrap, materiaal trap en handreling
conform stationsaanwijzing KVV

STRAATMEUBILAIR

Indicatie terrasprogramma

Banken
Profiel: groot staal, RAL 7016
hout, Nordic pine uitvoering
VESTRE APRIEL

Podium- en speelelementen
Profiel: groot staal, RAL 7016
hout, Nordic pine uitvoering
VESTRE ESTREPE - custom uitvoering

Zitelementen stationsplein
Profiel: groot staal, RAL 7016
hout, Nordic pine uitvoering
VESTRE APRIEL - veelzijdig inzetbaar, draaibaar

ondergrondse vuilcontainers
Profiel: groot staal, RAL 7016
standaard uitvoering
bestaande meelbestaat

Stapstenen
Uitgevoerd in beton

VERLICHTING

Hangarmaturen

Paalamaturen

BEPLANTING

Bomen

Beplanting - Plein

Beplanting - straten

Algemeen

Entrees (indicatief, nader te bepalen)

Indicatieve hoogtelijnen

Maatvoering in meters

Stationsplein

Grasbeton
Baksteen, afgeleidelijk, nader af te stemmen
met permeabel
Lichtgrijs

Boomspegel halfverharding
Parket of veldparket, nader af te stemmen
met permeabel
Lichtgrijs

Blindegeleidelijkmakeringen
Beton, lichtgrijs

Verkeersbanden
Beton, 15cm breed, lichtgrijs

Betonbanden rondom gravel
Beton, 30cm breed, lichtgrijs

VERSIJDE		
VERSIJDE	MODIFICATIE	DATE

CLIENT

Gemeente Groningen






PROJECT NAME

Groningen Spoorkwartier Zuidzijde

DATE

08/10/2025

PROJECT CODE

23-224_VO+PL_151008

VERSION

A

PLAN

VO+

PROJECT NUMBER

23-224

SCALE

1:200

OKRA


OKRA

FILE NAME

23-224_VO+PL_151008_A0