


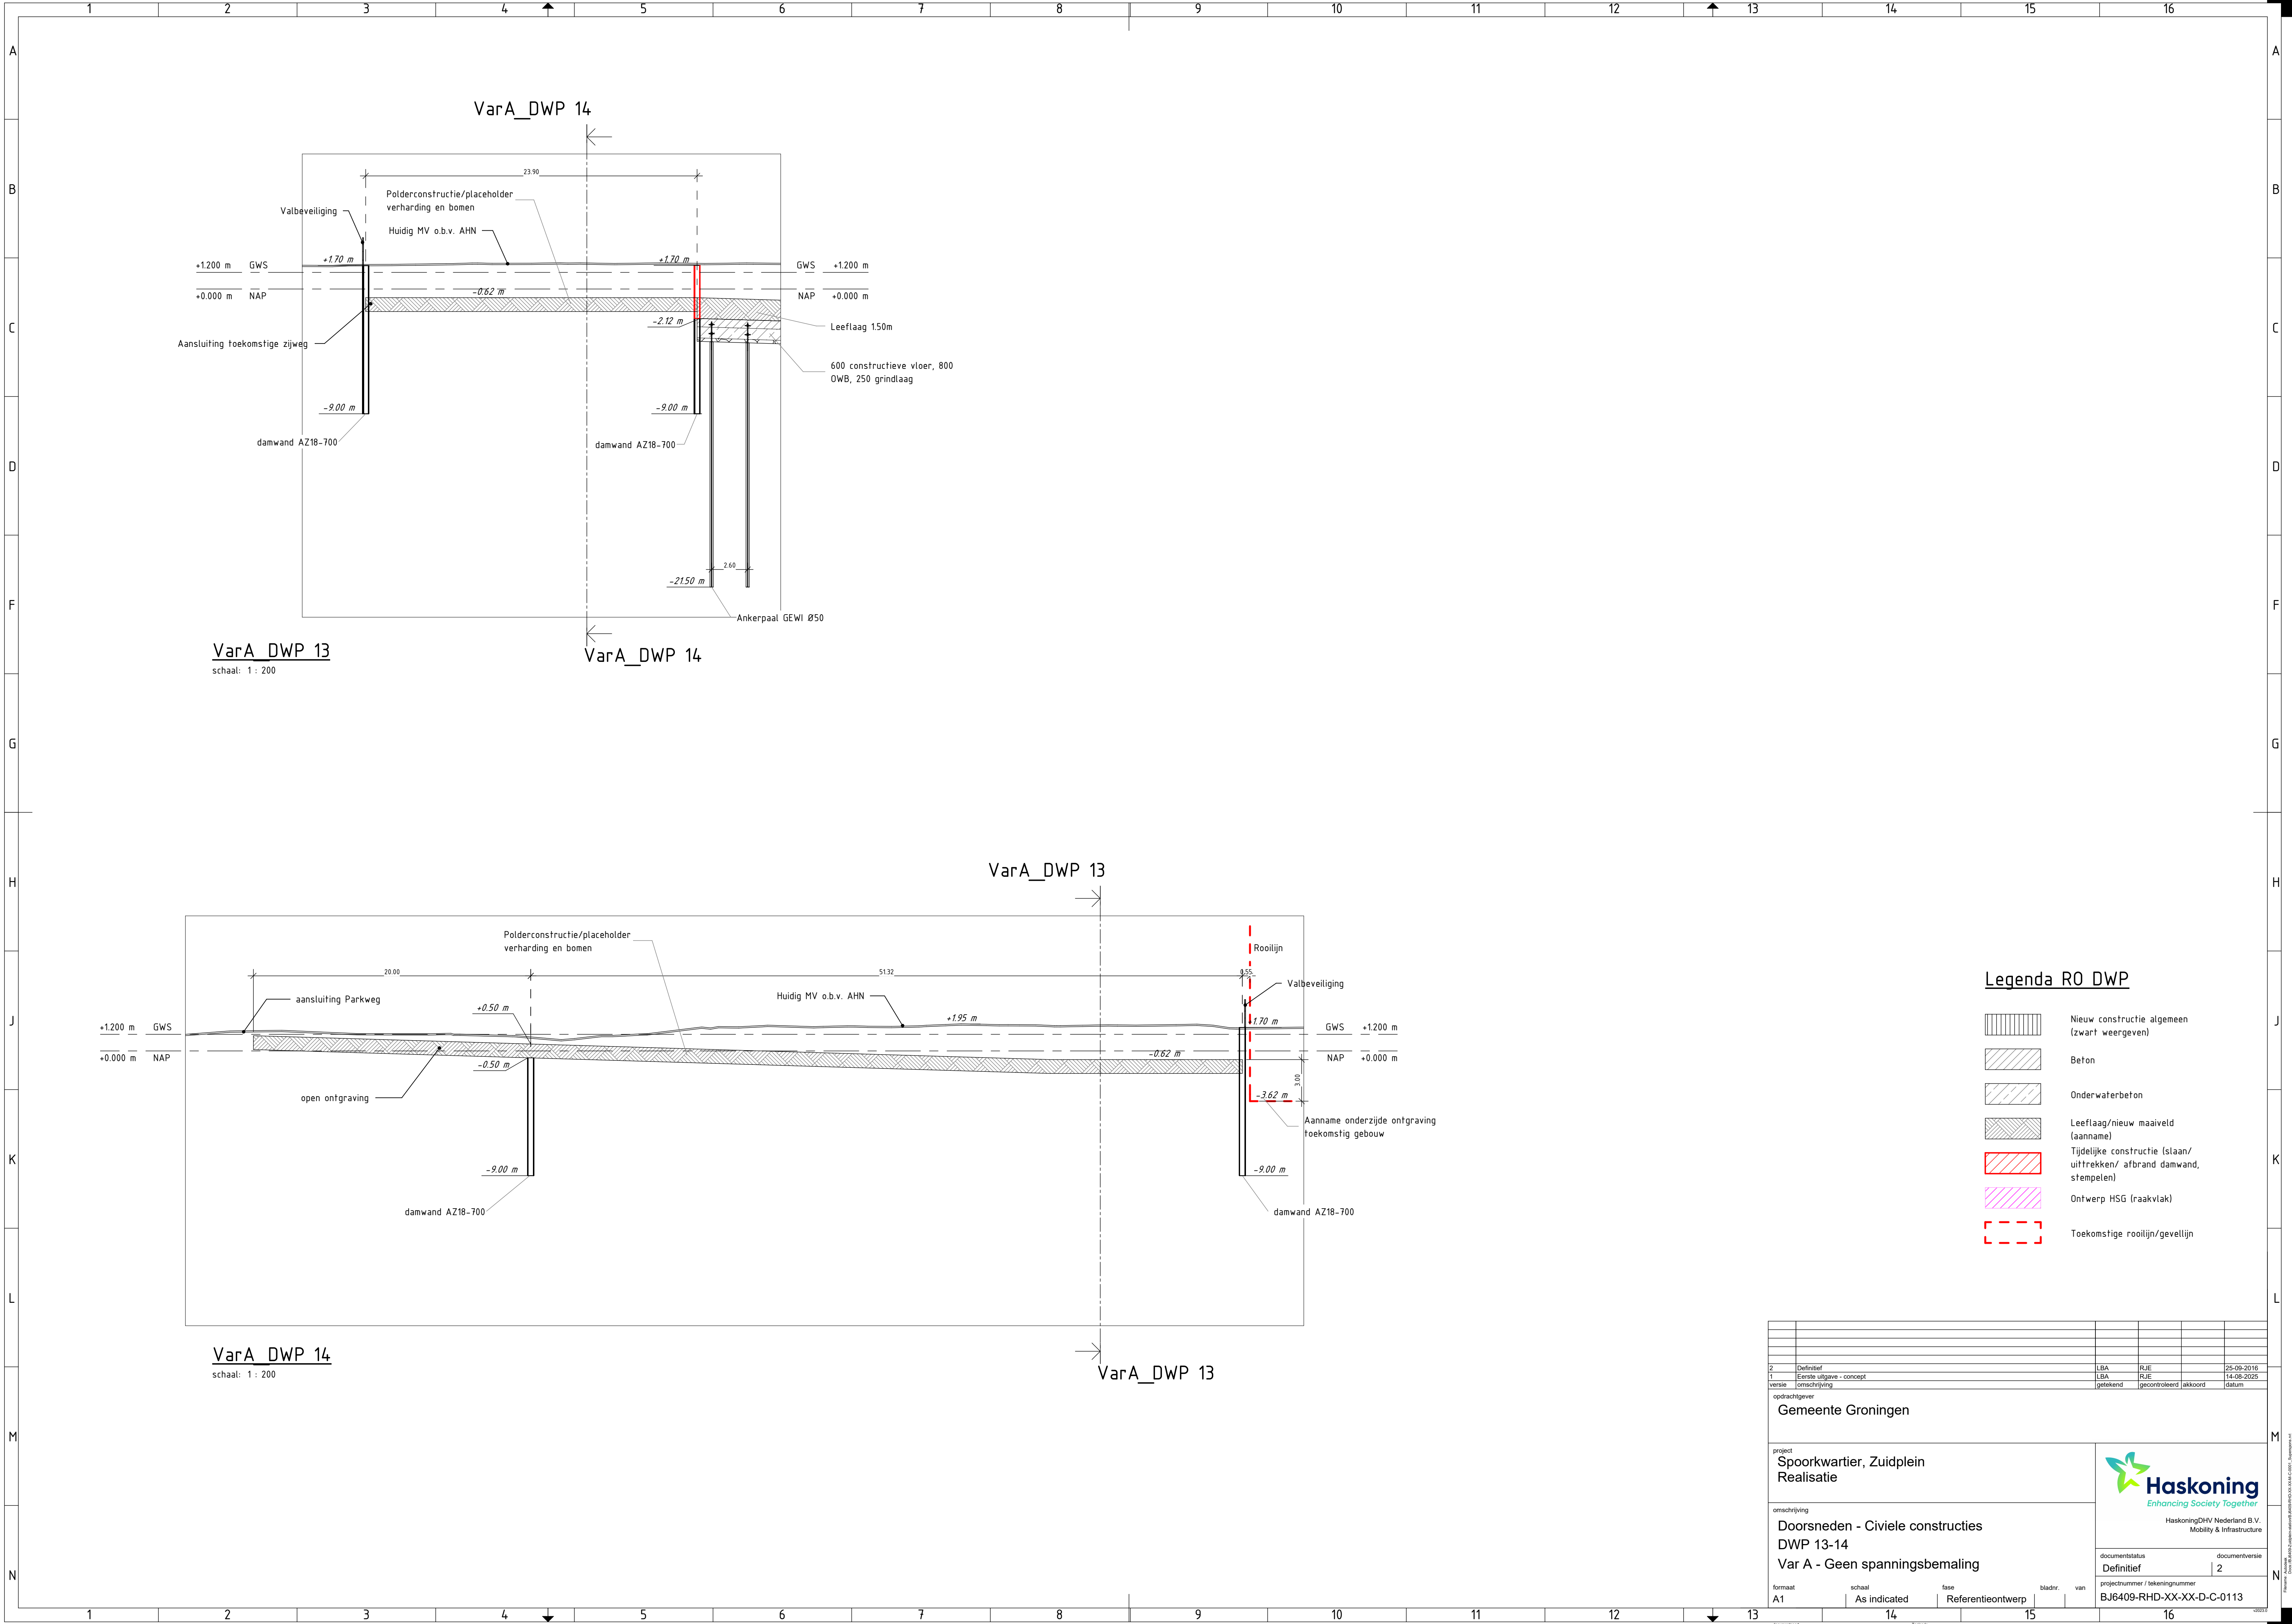

Legenda R0 DWP

- Nieuw constructie algemeen (zwart weergeven)
- Beton
- Onderwaterbeton
- Leeflaag/nieuw maaiveld (aanname)
- Tijdelijke constructie (slaan/ uittrekken/ afbrand damwand, stempelen)
- Ontwerp HSG (raakvlak)
- Toekomstige rooilijn/gevellijn

2	Definitief		LBA	RJE	25-09-2016
1	Eerste uitgave - concept		LBA	RJE	14-08-2025
versie	omschrijving		getekend	gecontroleerd	akkoord
opdrachtgever					
Gemeente Groningen					
project					
Spoorkwartier, Zuidplein Realisatie					
omschrijving					
Doorsneden - Civiele constructies DWP 13-14					
Var A - Geen spanningsbemaling					
documentstatus					
Definitief					
documentversie					
2					
projectnummer / tekeningnummer					
BJ6409-RHD-XX-XX-D-C-0113					
formaat					
A1					
schaal					
As indicated					
fase					
Referentieontwerp					
bladnr.					
van					
14					
document					
Tabel					
15					
16					