


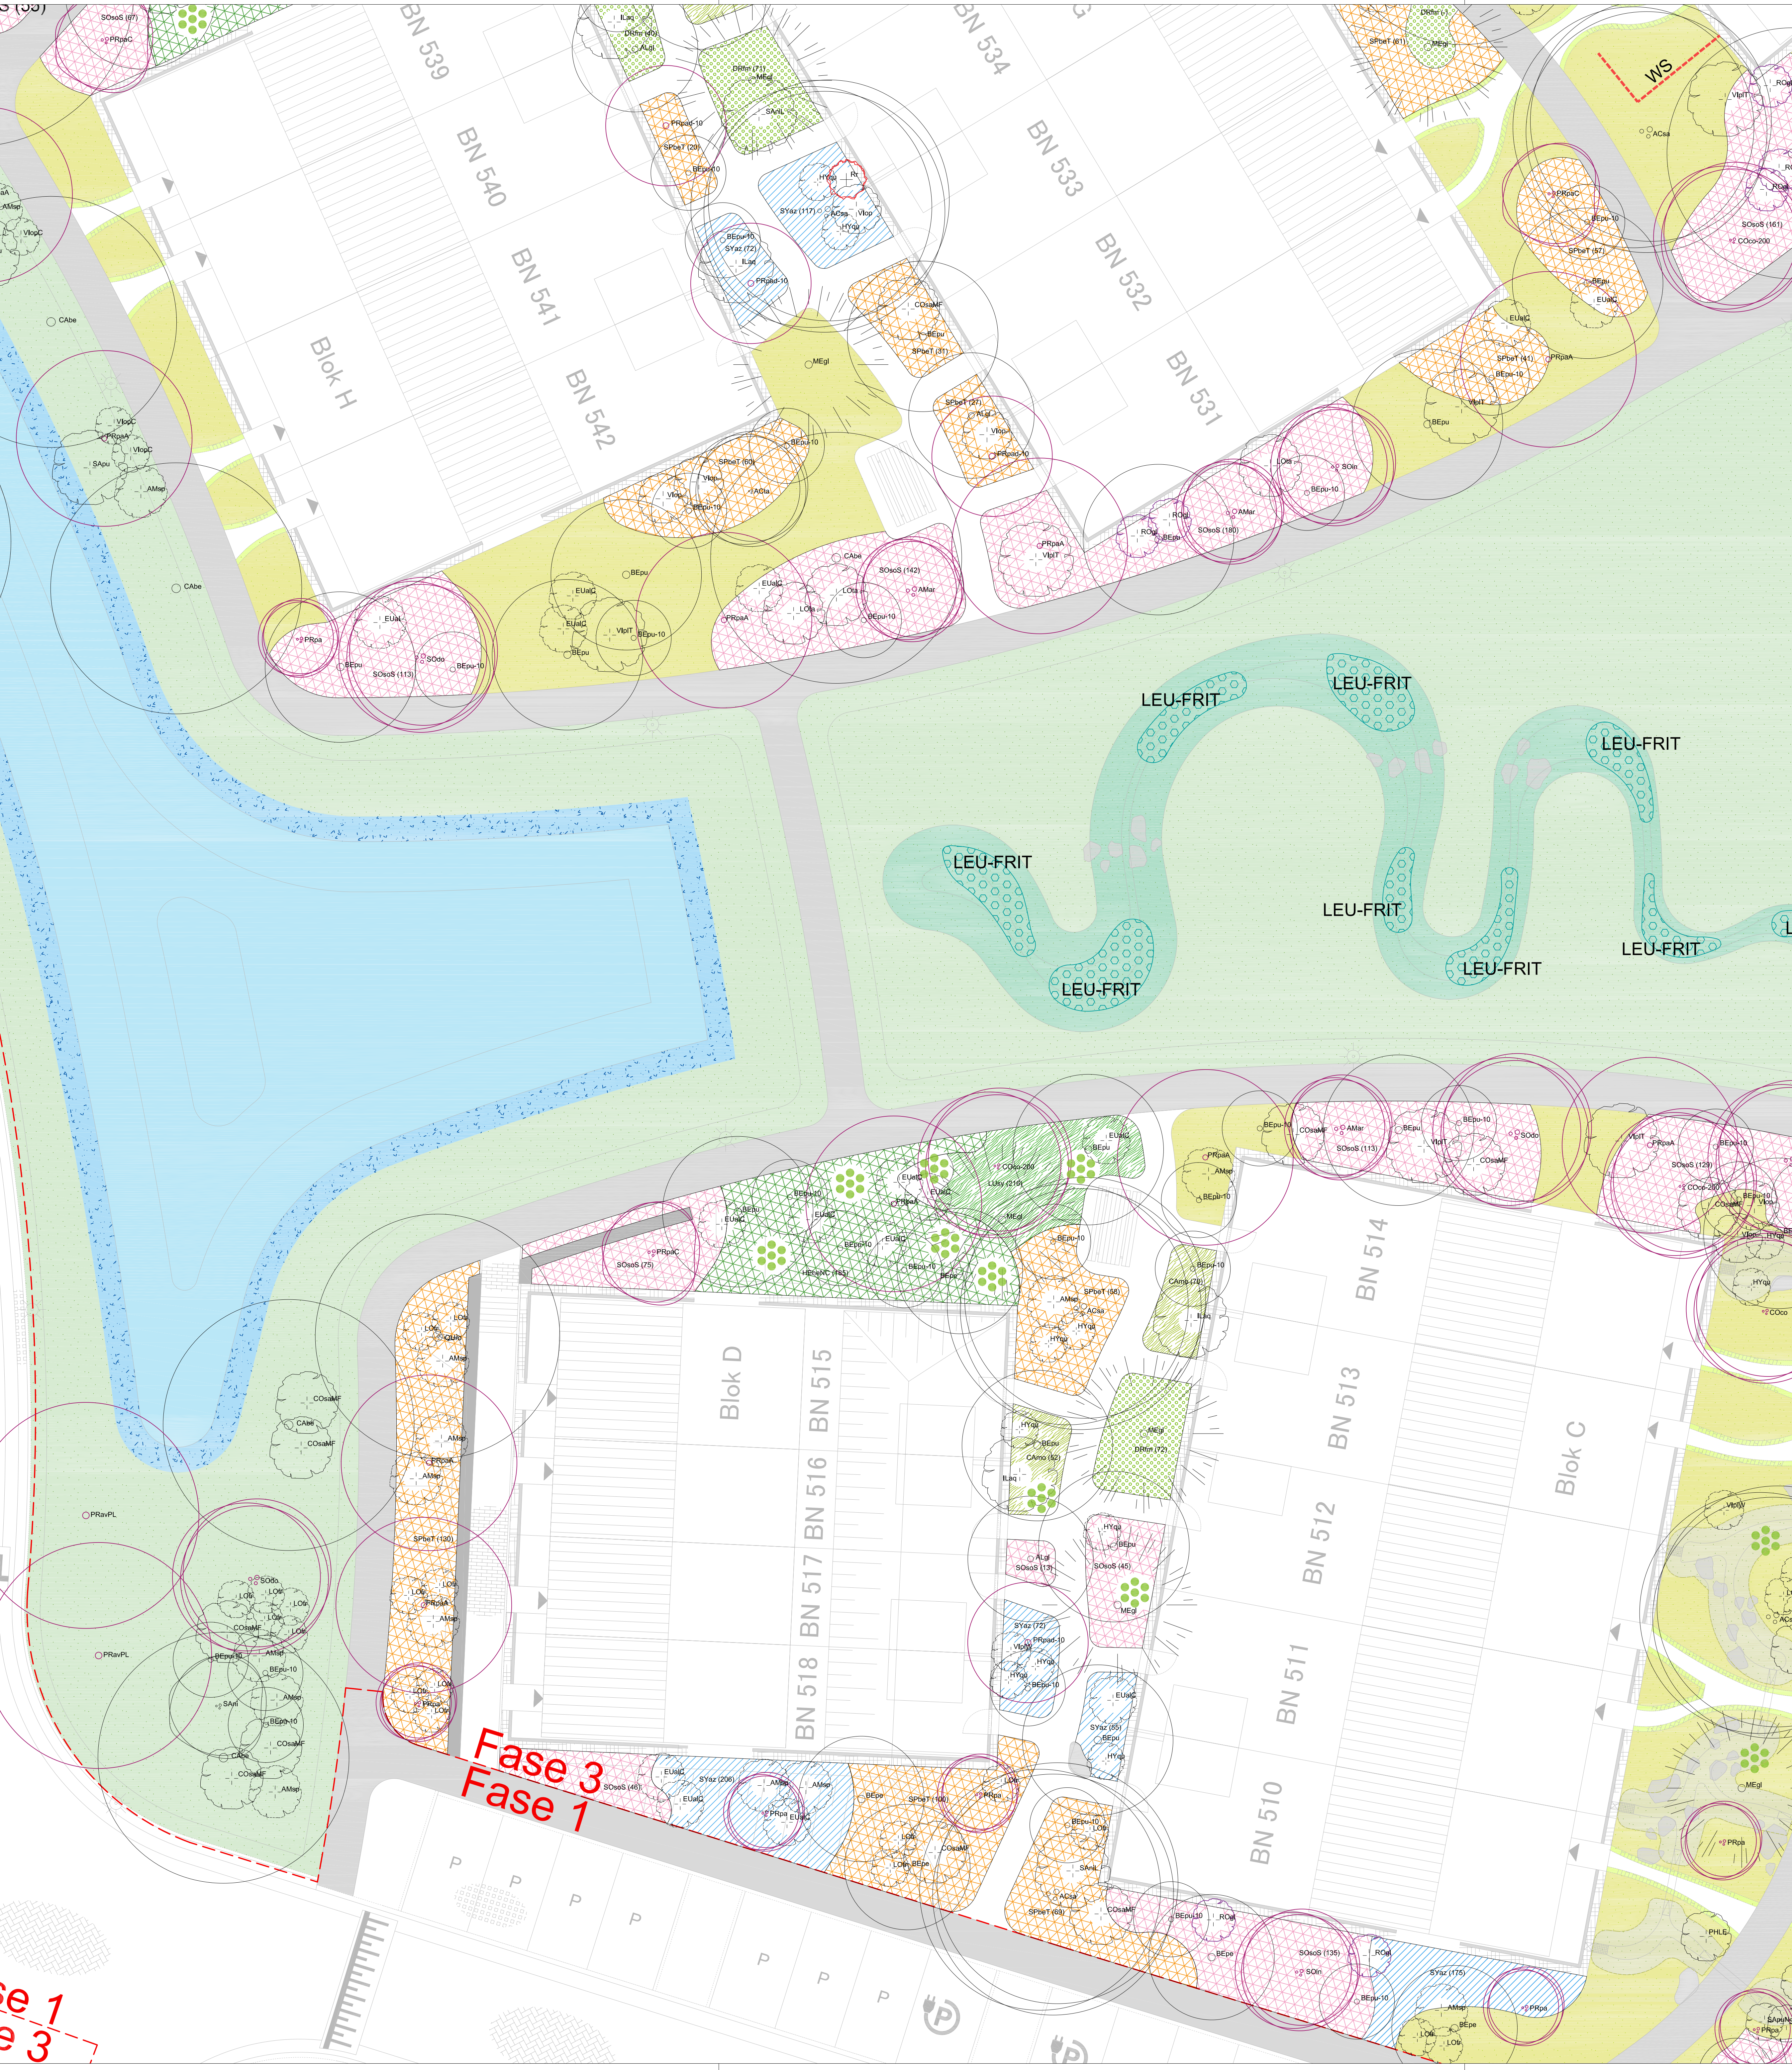

Algemeen				
	Boom bestand			
	Boom verplant			
	Eco-boom			
	Faseringssymbool DOOP vormgeving			
	Wortelscherm 50 cm hoog			
Bomen				
* alle bomen leveren met (draad)kult tenzij anders aangegeven				
** de aanduiding "solair" staat op een meerstammige boom met een goed ontwikkelde vertakking en standplaats				
*** Let op! De kult van alle bomen op een voorliggende laag gelegen standplaats, iets hoger aanbrengen dan maatwijd en aanbrengen tot kult niet bedekt is.				
Code	Wetenschappelijke naam	Nederlandse naam	Maat en kwaliteit	Aantal
ACz	Acer x freemanii 'Autumn Blaze'	Elddom	30/400, 3-4 stam, solair ca. 1,5m opgeknipt	4 stuks
ACa	Acer saccharinum	Zilveresdoorn	50/600, 3-4 stam, solair ca. 2m opgeknipt	12 stuks
ACA	Acer latatum subsp. glabrum	Amar esdoorn	20/250, 2-4 stam, solair ca. 2m opgeknipt	4 stuks
Algl	Alnus glutinosa	Zwarte els	25/300, meerstammig	16 stuks
Algl	Alnus glutinosa	Zwarte els	12-14, hoogstam, naakte wortel 4 stuks v.v. wortelrijp en plastic zak	4 stuks
AlglA	Alnus glutinosa 'Lackitzi'	Geveerdi, zwarte els	20-25, hoogstam	24 stuks
AlglA	Alnus glutinosa 'Lackitzi'	Geveerdi, zwarte els	30/350, 2-4 stam, ca. 1m opgeknipt	2 stuks
Alap	Alnus spaethii 'Spaethii'	Grootbladige els	18-20, hoogstam	3 stuks
AMr	Amelanchier arborea 'Rob'n Hill'	Krentenboomje	25/300, meerstammig, min. 1m opgeknipt	8 stuks
BEp	Betula pendula	Ruwe berk	18-20, hoogstam	12 stuks
BEpu	Betula pubescens	Zachte berk	50/600, 2-3 stam, solair ca. 2m opgeknipt	12 stuks
BEpu	Betula pubescens	Zachte berk	18-20, hoogstam	35 stuks
BEpu10	Betula pubescens	Zachte berk	8-10, hoogstam, naakte wortel, 75 stuks v.v. wortelrijp en plastic zak	75 stuks
CaB	Carpinus betulus	Haagbeuk	25-30, hoogstam	11 stuks
COco	Cornus controversa	Reuzenkomkeel	30/350, 2-3 stam, opgaand gevormd, ca. 1m opgeknipt	4 stuks
COco-200	Cornus controversa	Reuzenkomkeel	20/250, 2-3 stam, opgaand gevormd, opgeknipt	5 stuks
GYd	Gymnocladus dioica	Doodslaanboom	20-25, hoogstam	1 stuks
LstS	Liquidambar styraciflua 'Slender Silhouette'	Zuil-sambroom	18-20, beverf	8 stuks
MAEV	Malus 'Everest'	Sierappel	25/300, 2-4 stam, min. 12-14, 2 stuks opgeknipt, solair	12 stuks
MEgl	Malus x 'Normandy Carpet'	Waterdijns	12-14, beverf	19 stuks
POtr	Populus tremula	Ratelpopulier	40/500, 2-4 stam, solair ca. 1,5m opgeknipt	1 stuks
PRavPL	Prunus avium 'Plena'	Gevuldbloeiende kers	20-25, hoogstam	2 stuks
PRpad	Prunus padus	Gewone vogelkers	25/300, meerstammig	8 stuks
PRpad10	Prunus padus	Gewone vogelkers	10-12, hoogstam, naakte wortel 3 stuks v.v. wortelrijp en plastic zak	3 stuks
PRpa	Prunus padus 'Albirt'	Vogelkers	20-25, hoogstam	18 stuks
PRpaC	Prunus padus 'Colonial'	Vogelkers	20/250, stuk	8 stuks
PRpa	Prunus 'Pando'	Sierkers	30/350, meerstammig, opgeknipt	16 stuks
Qiro	Quercus robur	Zomereik	25-30, hoogstam	2 stuks
SODo	Sorbus 'Dobson'	Lijsterbes	25/300, 3 stam, solair, ca. 1m opgeknipt	9 stuks
SOin	Sorbus intermedia	Zweeds lijsterbes	175/200, meerstammig	10 stuks
Tico	Tilia cordata	Wintereik	30-35, hoogstam	3 stuks
ULCO	Ulmus 'Columella'	Zuilpeik	25-30, beverf	8 stuks
ULHO	Ulmus 'Hormstead'	Iep	30-35, hoogstam	2 stuks
ULLa	Ulmus laevis	Fladderiek	50/600, 2-3 stam, solair, ca. 2m opgeknipt	3 stuks

Heesters solitair & groep				
* alle heesters met kult of in container tenzij anders aangegeven, aangegeven containermaat is een richtvolume voor container of kult en duidt daarmee de gewenste kwaliteit ** met de aanduiding "solair", wordt een beslag verticaal exemplaar bedoeld.				
Code	Wetenschappelijke naam	Nederlandse naam	Maat en kwaliteit	Aantal
AMap	Amelanchier spicata	Dwang krentenboom	80/100, wortelgoed, 35 tak	30 stuks
COMa	Comus mas	Gele komkeel	25/300, meerstammig, opgeknipt, solair	1 stuks
COsAMF	Comus sanguinea 'Midwinter Fire'	Rode komkeel	80/100, C10, stuk	24 stuks
ELal	Eumonym alatus	Kardinaalsmuur	80/100, solair, stuk	3 stuks
ELuAC	Eumonym alatus 'Compactus'	Kardinaalsmuur	80/100, solair, stuk	29 stuks
HYqu	Hydrangea quercifolia	Eikbladhortensia	60/80, min. 3-tak	22 stuks
ILaq	Ilex aquifolium	Scherpe huls	125/150, beverf, met kult	12 stuks
LOfr	Lonicera fragrantissima	Stuukkamperfoelie	60/80, stuk, 35 tak	38 stuks
LOta	Lonicera tatarica	Stuukkamperfoelie	60/80, stuk, 35 tak	8 stuks
PHLE	Philadelphus 'Lemoinei'	Boerengeijn	100/125, stuk	7 stuks
ROgl	Rosa gaucha	Bergros	60/100, wortelgoed, 1+2, 35 tak	20 stuks
Rr	Rosa rugifolia	Egplantier	60/100, wortelgoed, 1+2, 35 tak	13 stuks
Saci	Salix cinerea	Grauwe wilg	20/250, stuk	7 stuks
Sapu	Salix purpurea	Bittere wilg	20/250, stuk	14 stuks
SApuH	Salix purpurea 'Nana'	Bittere wilg	40/50, stuk	44 stuks
Sani	Sambucus nigra	Zwarte vlier	150/175, meerstammige stuk	3 stuks
SAnL	Sambucus nigra 'Lackitzi'	Peterselvlier	100/125, stuk	8 stuks
SYuMA	Syringa vulgaris 'Mme Anrine Buchner'	Siering	150/175, solair, meerstammig	1 stuks
Vkop	Viburnum opulus	Gelderse roos	100/125, stuk	21 stuks
VkopC	Viburnum opulus 'Compactum'	Gelderse roos	80/100, stuk	13 stuks
Vklt	Viburnum plicatum f. tomentosum	Japanees sneeuwal	100/125, stuk	16 stuks
VkltW	Viburnum plicatum 'Watanabe'	Japanees sneeuwal	100/125, stuk	13 stuks

Vakbeplanting heesters				
* alle heesters in vakbeplanting aanbrengen in driehoeksvorm				
Code	Wetenschappelijke naam	Nederlandse naam	Maat en kwaliteit	Aantal
HEHEHC	Hedera helix 'Normandy Carpet'	Klimop	30/40, C1,5, 4 stm ²	362 stuks
SAenH	Salix repens var. nitida	Kruipwilg	30/40, C2, 5 stm ²	242 stuks
SOsS	Sorbaria korolkowii 'Serri'	Lijsterbespiree	30/40, wortelgoed, 4 stm ² , goed vertakt	4.090 stuks
SPheT	Spirea betulifolia 'Tor'	Spiestruik	30/40, C1,5, stuk, 3 stm ²	1.531 stuks

Wetenschappelijke naam	Maat	Dichtheid	Totaal aantal
Alchemilla mollis	P9	9 st./m ²	45 stuks
Alnus macrophylla 'Twilight'	P9	11 st./m ²	80 stuks
Calamagrostis acutiflora 'Wolf Forster'	C2	1 per aanduiding	10 stuks
Carex monnini	P9	9 st./m ²	194 stuks
Chaenactis latifolia	C2	3 st. per aanduiding	69 stuks
Dryopteris filix-mas	P9	5 st./m ²	306 stuks
Dryopteris filix-mas	C2	7 per aanduiding (5 st./m ²)	161 stuks
Hemerocallis 'Candy'	P9	9 st./m ²	47 stuks
Hemerocallis 'Candy'	P9	9 st./m ²	152 stuks
Luzula sylvatica	P9	9 st./m ²	291 stuks
Lythrum salicaria 'Blauw'	P9	3 per aanduiding (11 st./m ²)	21 stuks
Symphytum ascreum	P9	9 st./m ²	1.640 stuks

Waterplanten

Code	Wetenschappelijke naam	Nederlandse naam	Maat	percentage in mengsel	Aantal
	WP1 (hoog)	dichtheid 10 st./m ² , aanbrengen in waterband, heterogeen gemengd in groepen van 3 stuks per soort			
	<i>Alisma plantago-aquatica</i>	Grote waterweegbree	P9	10%	179 stuks
	<i>Butomus umbellatus</i>	Zwanenbloem	P9	10%	260 stuks
	<i>Galium uliginosum</i>	Gale ul	P9	10%	179 stuks
	<i>Sagittaria angustifolia</i>	Pijlplant	P9	10%	179 stuks
	<i>Scirpus lacustris</i>	Mattenriet	P9	10%	260 stuks
	<i>Typha angustifolia</i>	Kleine riedstok	P9	40%	716 stuks
	WP2 (laag)	dichtheid 10 st./m ² , aanbrengen in waterband, heterogeen gemengd in groepen van 3 stuks per soort			
	<i>Alisma plantago-aquatica</i>	Grote waterweegbree	P9	15%	86 stuks
	<i>Butomus umbellatus</i>	Zwanenbloem	P9	20%	115 stuks
	<i>Galium uliginosum</i>	Gale ul	P9	20%	115 stuks
	<i>Merfertia aquatica</i> (in ondere deel)	Waterweegbree	P9	0%	29 stuks
	<i>Sagittaria angustifolia</i>	Pijlplant	P9	5%	29 stuks
	<i>Scirpus lacustris</i>	Mattenriet	P9	10%	58 stuks
<i>Sparganium erectum</i>	Grote spiegelmo	P9	10%	58 stuks	
<i>Typha angustifolia</i>	Kleine riedstok	P9	10%	58 stuks	

Bollen				
Code	Wetenschappelijke naam	Nederlandse naam	dichtheid	aantal
CR0	Krokus mengset: 25% Crocus tommasinianus 'Star's Purpur', 25% Crocus sieberi 'Firefly', 25% Crocus vernus 'Grand Matru', 25% Crocus 'Yellow'	Boerenkrokus, Krokus, Bonte krokus, Botanische krokus	50 st/m ² , spreiden	7.500 stuks
LEU-FRIT	Mengset: 30 st. Frillaria meleagris, 20 st. Leucjum aestivum	Kievitbloem, Zomereikje	50 st/m ² , spreiden	2.500 stuks
M2-LEDEN	Sterrenmengsel M2 Leiden, JUB Holland		150 st/m ² , spreiden	21.000 stuks

Kruidenmengsels				
Toepassing	Hoogte	Zaadmengsel	Zaaddichtheid	Samenstelling
Overvloed (in v.a. waterlijn)	>100 cm	Advantis: Overvloed op maat	150 gram/m ²	Inheems, meefarg, zie productsheet
Onderbegroeiing bestaande bomen	25-80 cm	Cruydt-Hoeck: O2 Onderbegroeiing halfschaduw	200 gram/m ²	Inheems, meefarg, zie productsheet
Wadlodge greppels Mieg	<50 (120) cm	Cruydt-Hoeck: W2 wadlodge zware grond	150 gram/m ²	Inheems, meefarg, zie productsheet
Wadlodge greppels Mieg	<50 cm	Cruydt-Hoeck: W1 wadlodge lichte grond	150 gram/m ²	Inheems, meefarg, zie productsheet
Bloemrijke wadi	20-50 cm	Cruydt-Hoeck: M5 Nectar onder het maaisel	200 gram/m ²	Inheems, meefarg, zie productsheet
Laag bloemrijk gras	<30 cm	Advantis: Staygreen 1 berm	560 gram/m ²	Inheems, meefarg, zie productsheet
Gras (tussen grasstroten)	<30 cm	DSV: Eurograss MaaiMinder	2 kg/m ² of m ³	zie productsheet, graszaad is onderdeel van grasstapelsubstraat
Bloeiende voegen (dijmening)	5-20 cm	Cruydt-Hoeck: M6 Bloeiende voegen	50 gram/m ²	Inheems, meefarg, zie productsheet

Vijfsluizen Vlaardingen

onderwerp: Beplantingsplan - Fase 3 (detailnede coulissen)

opdrachtgever: Heijmans Vastgoed

tekeningsnummer: NL.Vla.01_BP-F3[5-6]	fase: DO	schaal: 1:100	formaat: A0
datum: 25.02.2025	ontworpen: NL.Vla.01_22.0		

RUIJZENAARS
LANDSCAPEN

Streeklucht 1
2017-2025
www.ruijzenaars.nl
+31 (0) 11 47 600

Tekening niet bestemd voor afbeelding.
De afbeelding is een voorbeeld van een afbeelding die niet kan worden gebruikt. Het is een voorbeeld van een afbeelding die niet kan worden gebruikt.